



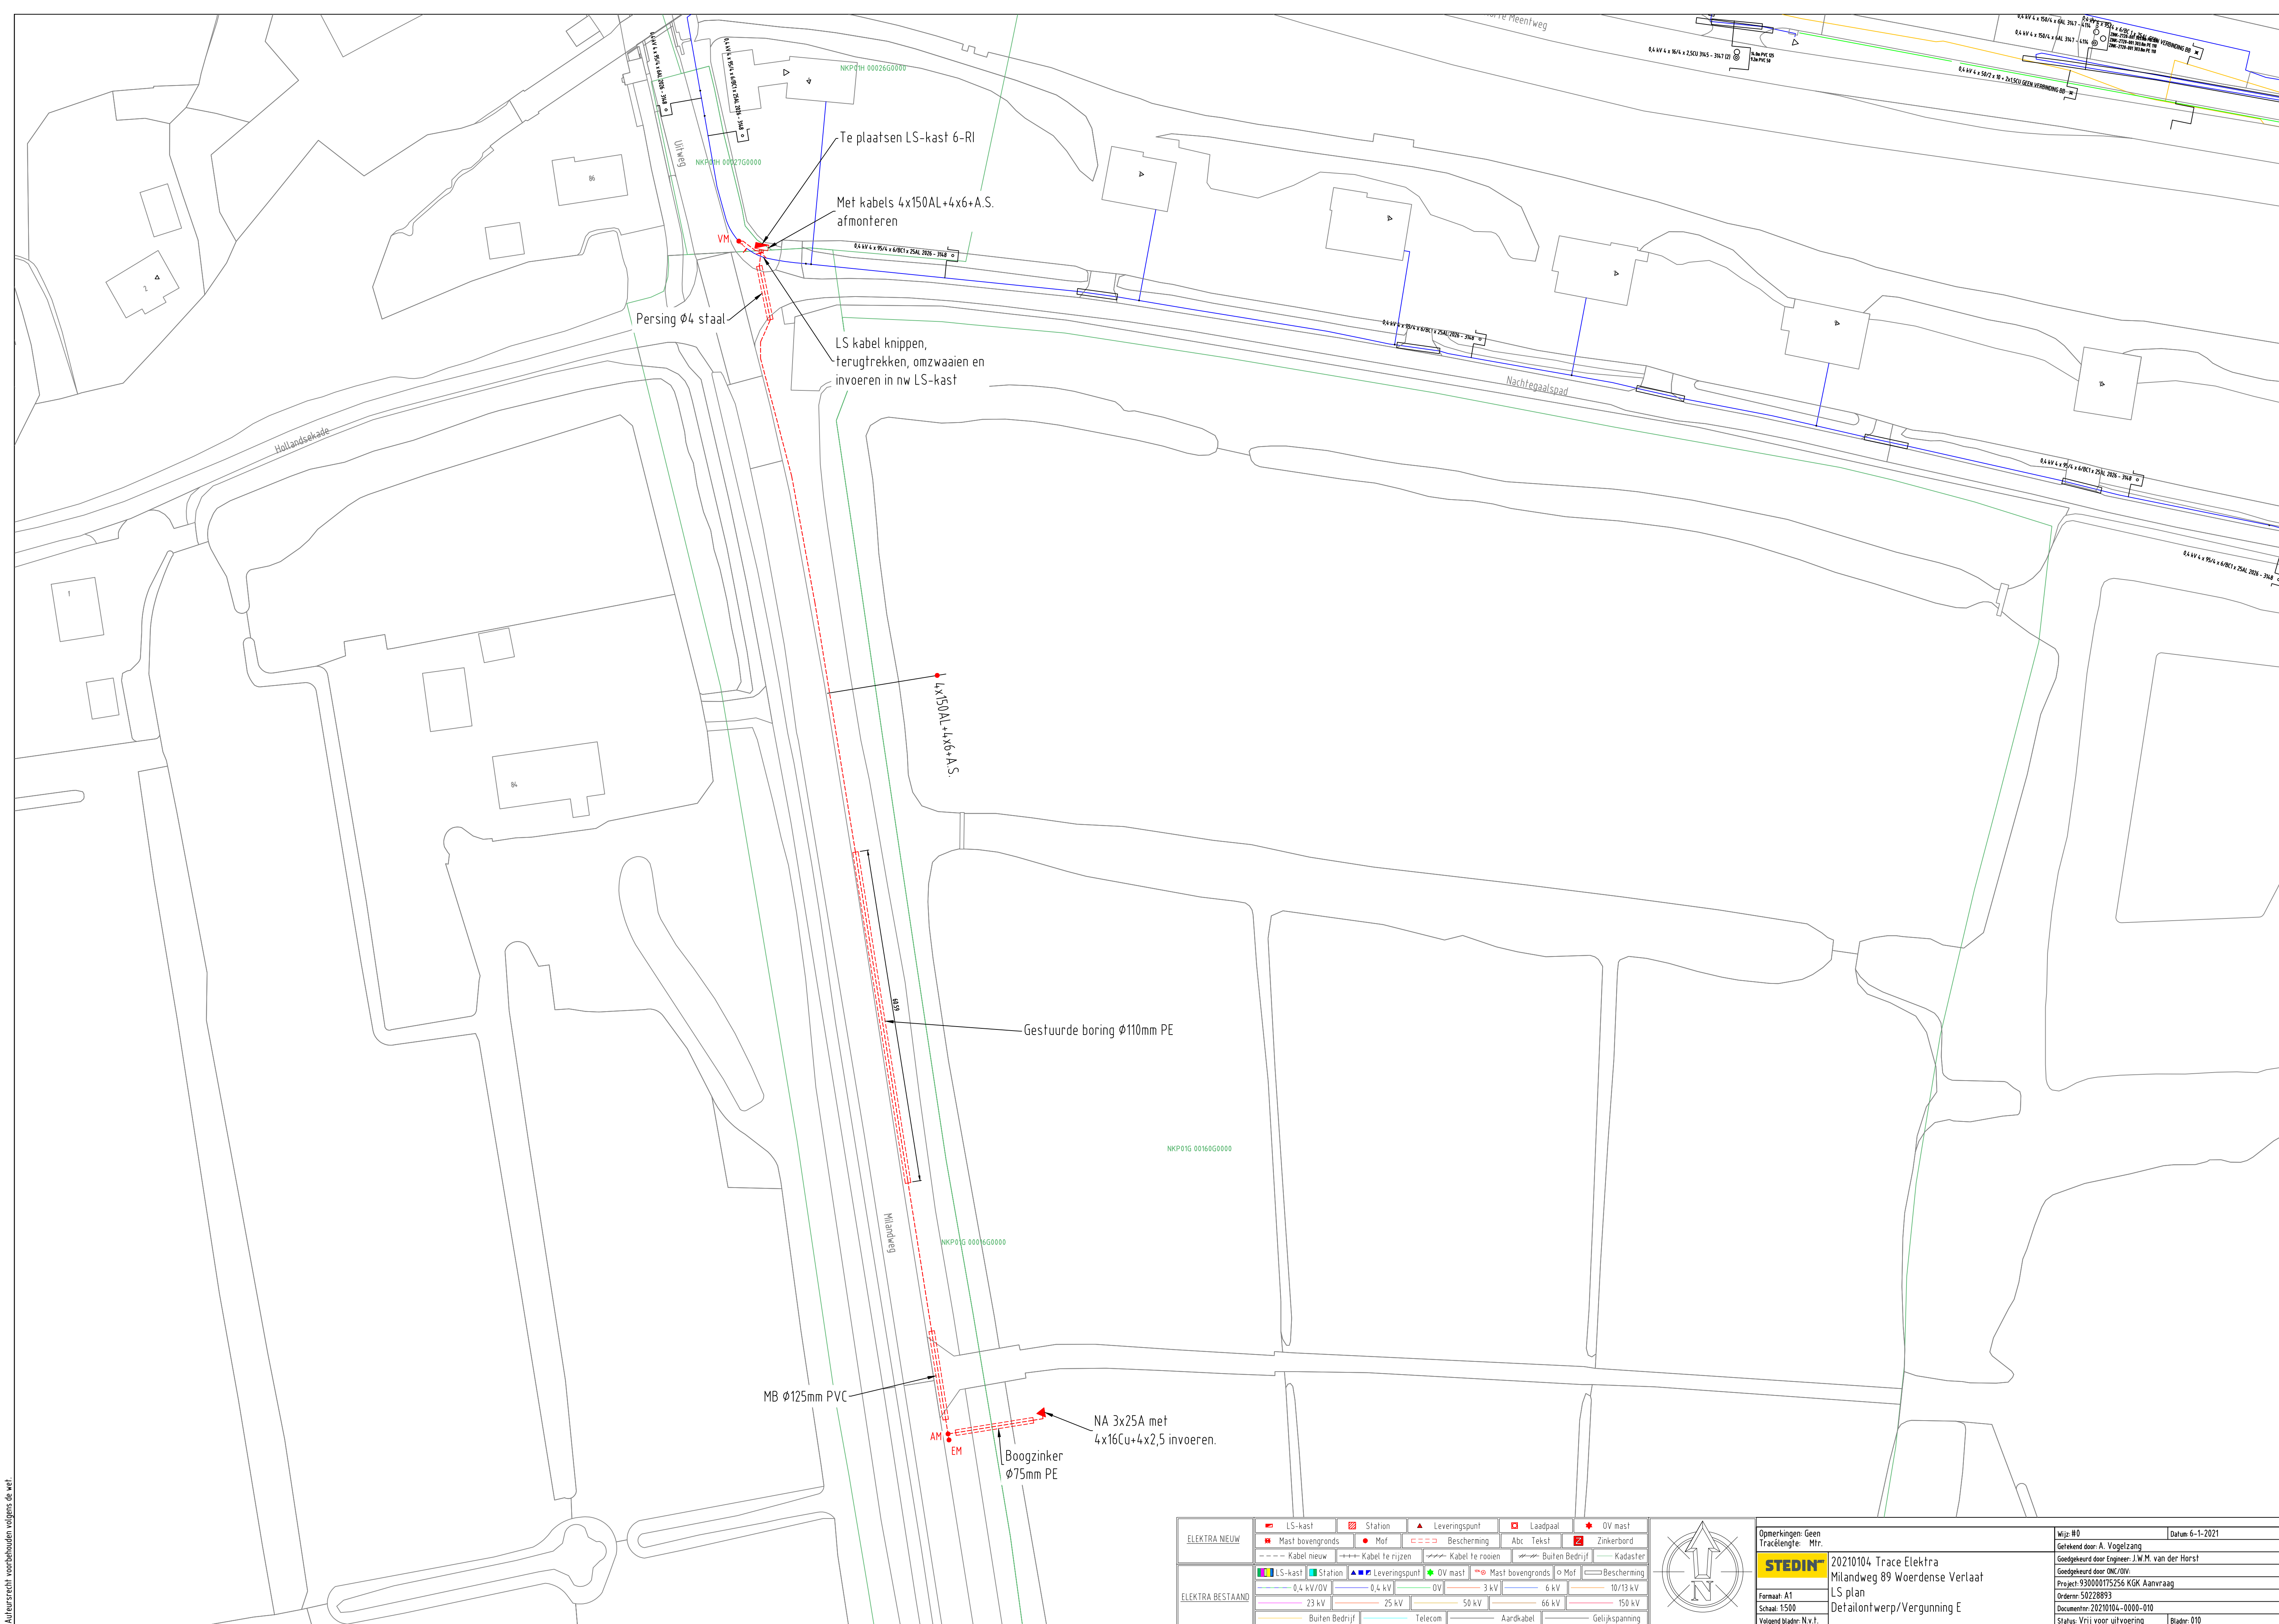

ELEKTRA NIEUW		ELEKTRA BESTAAND	
	LS-kast		Station
	Mast bovengronds		Mof
	Kabel nieuw		Kabel te rijzen
	Kabel te roeien		Buiten Bedrijf
	Zinkerbord		Kadaster
	0,4 kV/OV		OV
	23 kV		25 kV
	50 kV		66 kV
	150 kV		Gelijkspanning
	Aardkabel		Telecom

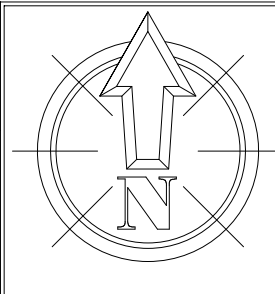

Opmerkingen: Geen	Wijz: #0	Datum: 6-1-2021
Tracelengte: Mtr.	Getekend door: A. Vogelzang	
	Goedgekeurd door: J.W.M. van der Horst	
	Goedgekeurd door: ONC/OV:	
	Project: 930000175256 KGK Aanvraag	
	Ordernr: 50228893	
	Documentnr: 20210104-0000-010	
	Status: Vrij voor uitvoering	Bladz: 010