


Watercompensatie
Noordelijk lint - Fase 2


Benodigd: 3450x0,10 m = 345 m2

	Graven water (m2) diepte >0,6 m
Deelgebied A	205
Deelgebied B	155
Totaal	360


DEELGEBIED A
SCHAAL 1:200

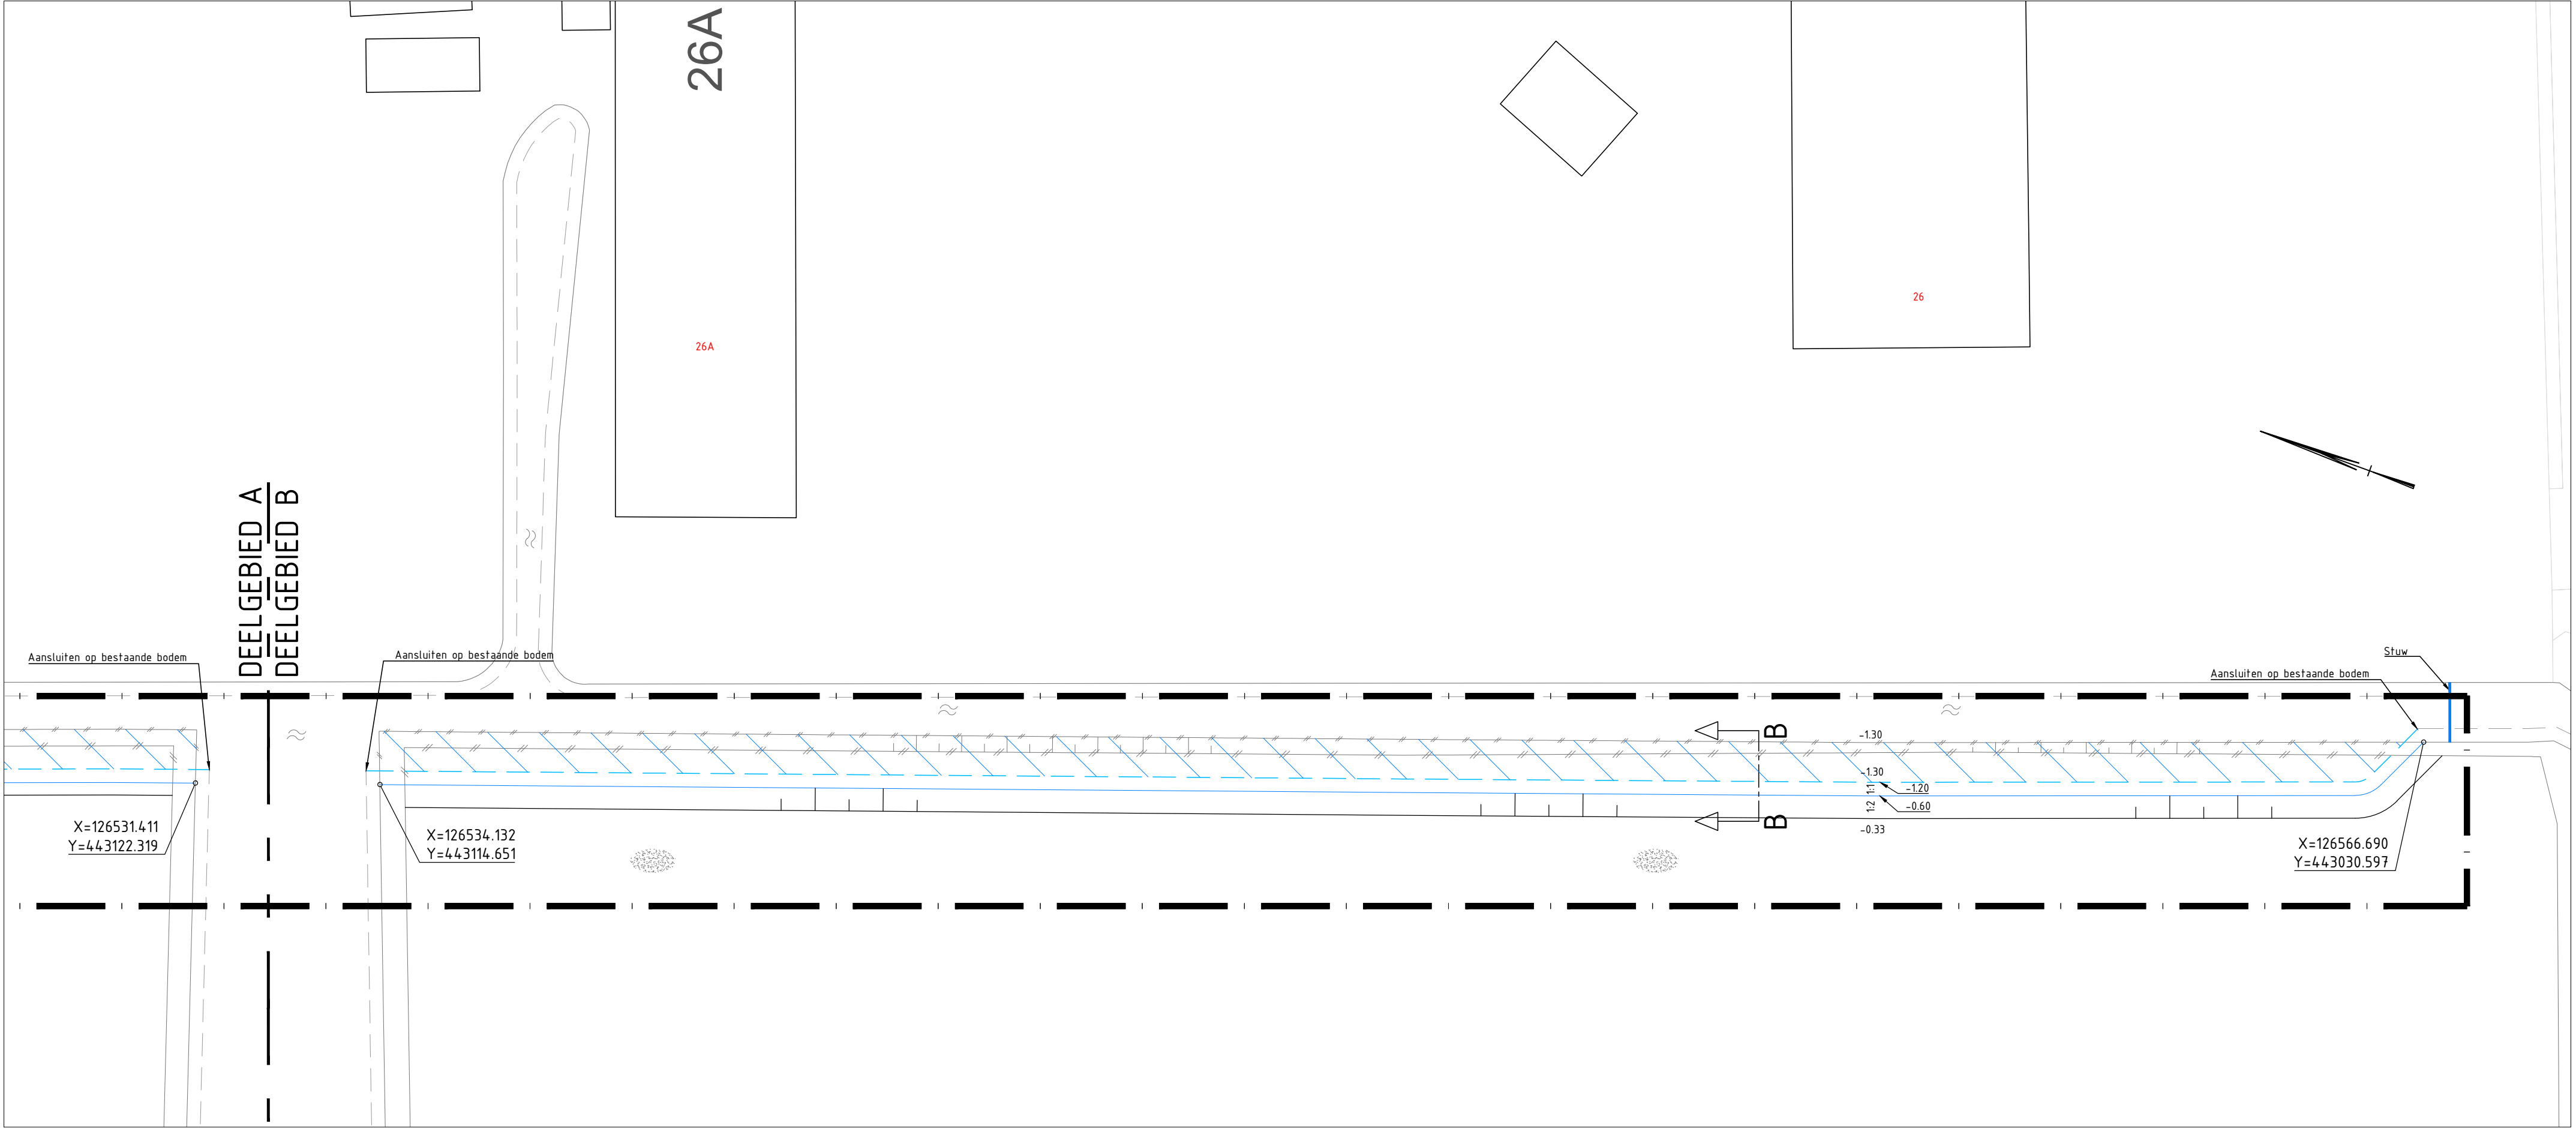


DEELGEBIED B
SCHAAL 1:200

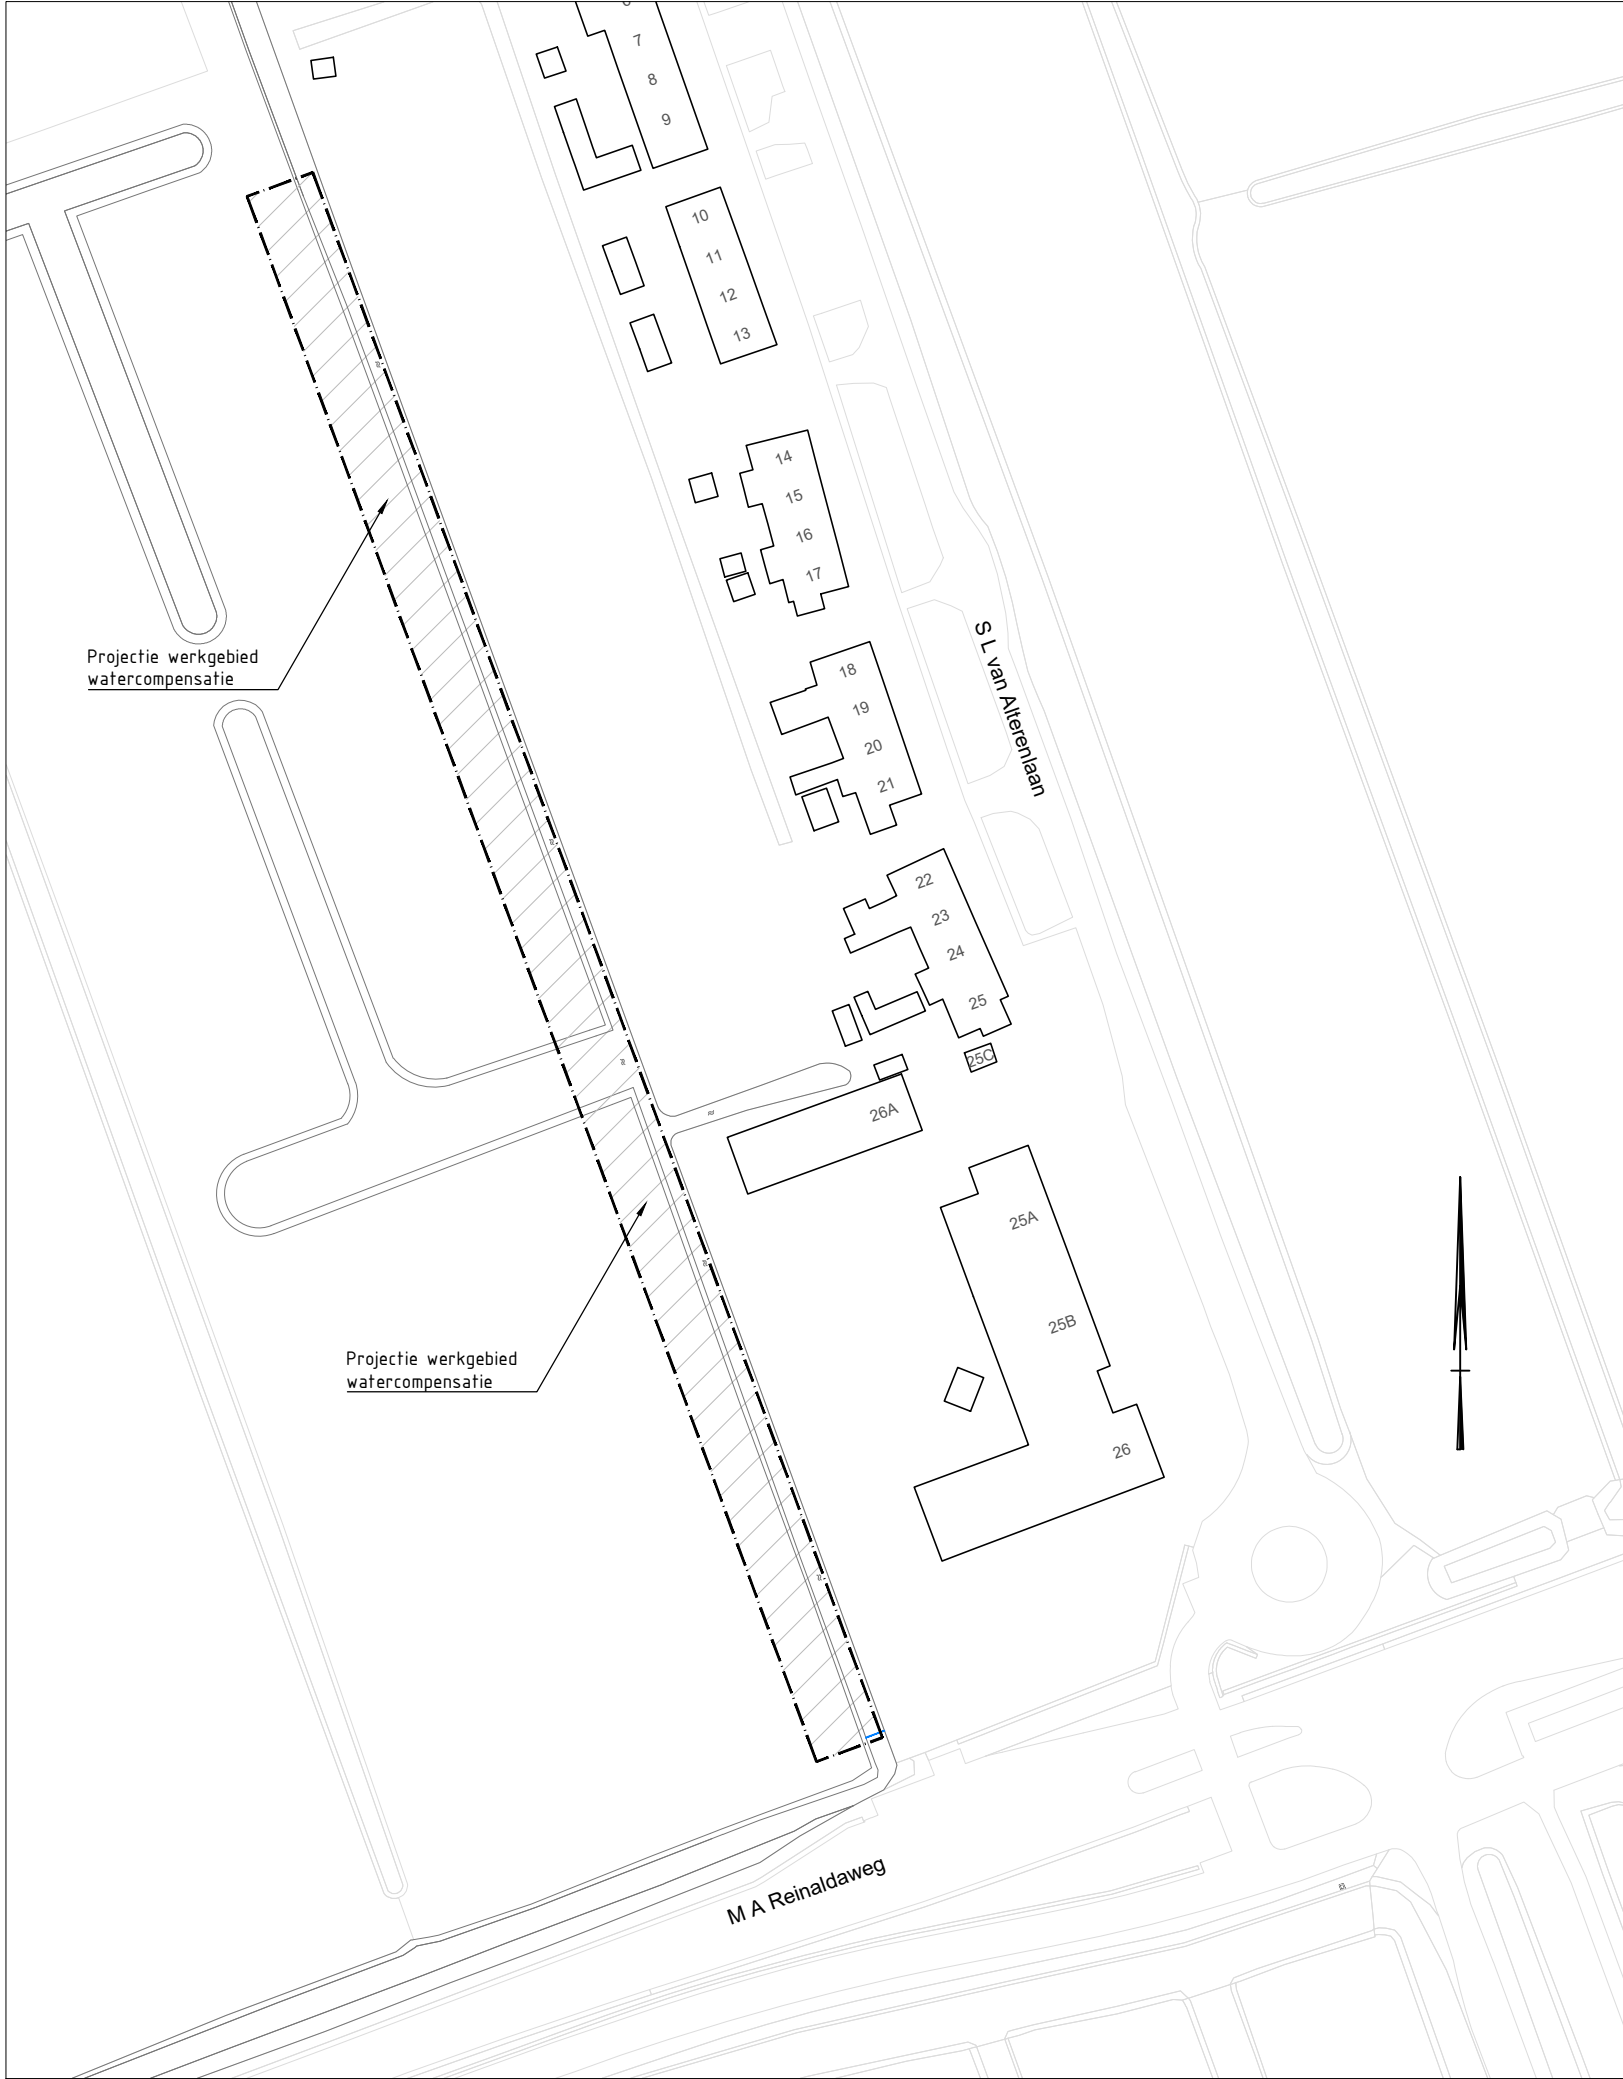

OVERZICHT WERKTERREIN WATERCOMPENSATIE
SCHAAL 1:1000

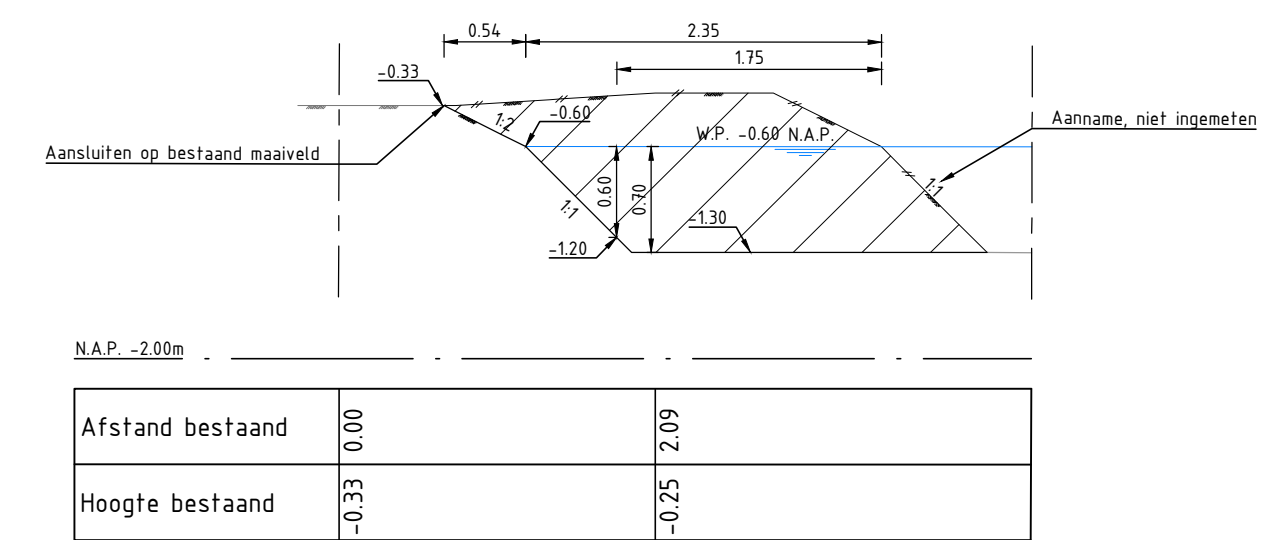

DOORSNEDE A-A
SCHAAL 1:50

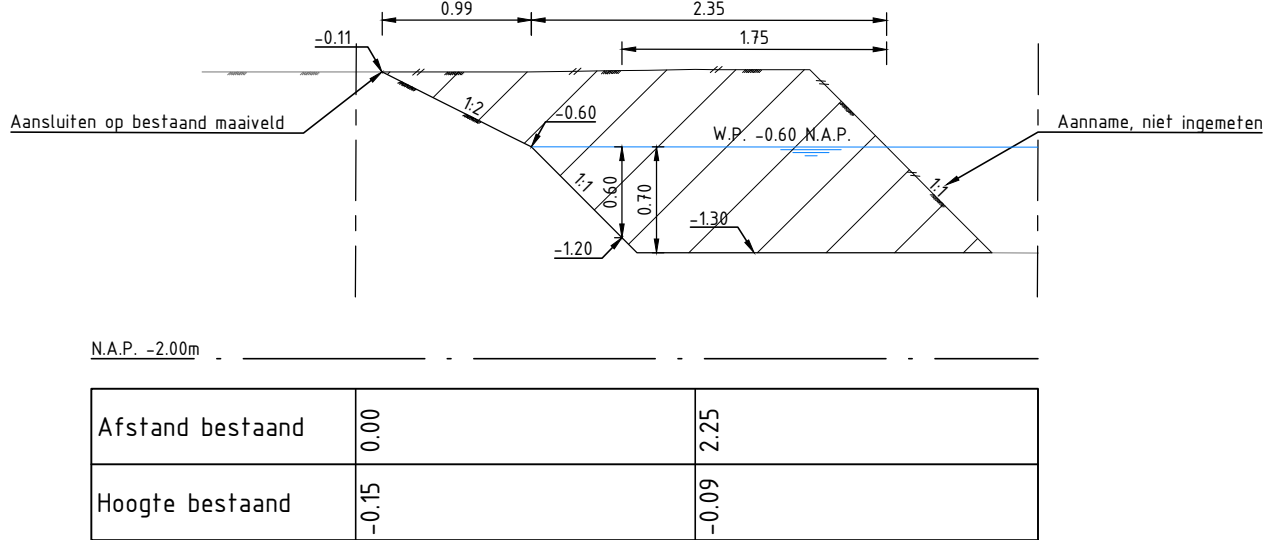

DOORSNEDE B-B
SCHAAL 1:50

LEGENDA

- Werkgrans
- Vervallen waterlijn
- Nieuwe waterlijn
- Kruin vervallen talud
- Bestaand talud
- Nieuw talud
- Nieuwe teen onderwatertalud
- Watercompensatie
Waterdiepte > 0,60 m
- Ontgraven
- Gras

Opmerkingen:

Waterpeil o.b.v. eenmalige meting



5.0					
4.0					
3.0					
2.0	18-01-2021	Overzicht werkterrein toegevoegd	R. Lelieveld	-	
1.0	22-12-2020	Basistekening	C. de Kreek	R. Lelieveld	
Versie	Datum	Omschrijving	Getekend	Paraaf	Gezien

Project:
ONDERHOUDSPROGRAMMA OEVERS EN BESCHOEIINGEN
Onderdeel:
NOORDELIJK LINT - FASE 2 - WATERCOMPENSATIE

Datum:	Formaat:	Schaal:	Getekend:	Par:	Gezien:	Par:
18-01-2021	A1	1:200	R. Lelieveld	-	-	-
Fase:	Status:	Versie:	Tekeningnummer:			
VG	DEFINITIEF	2.0	20-009-02-TEK-VG-03			