
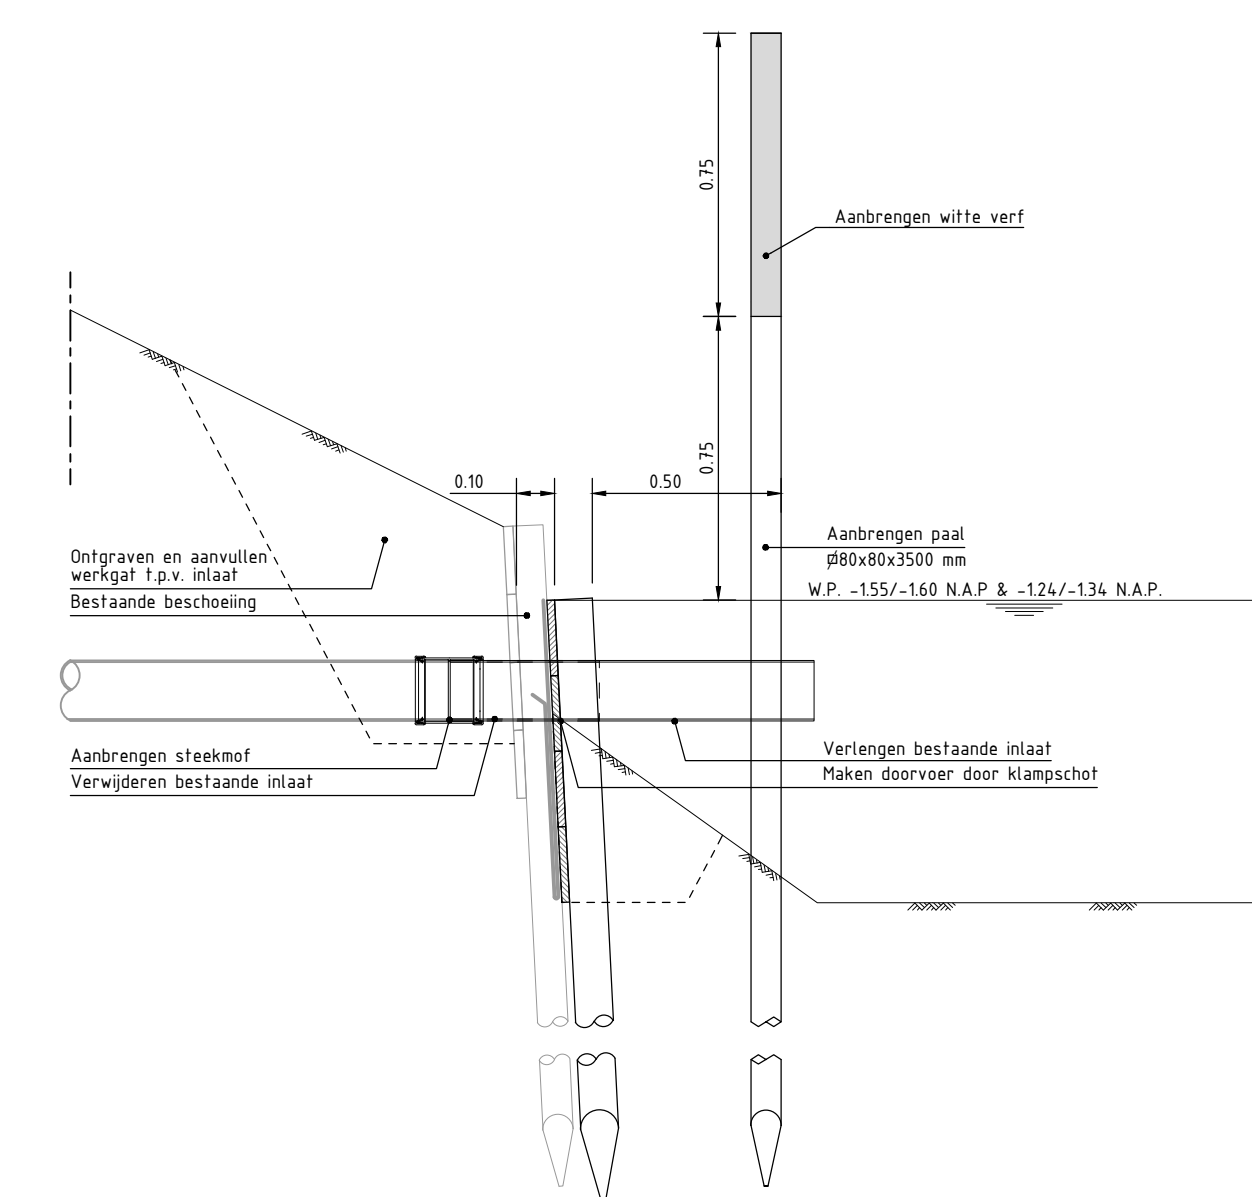
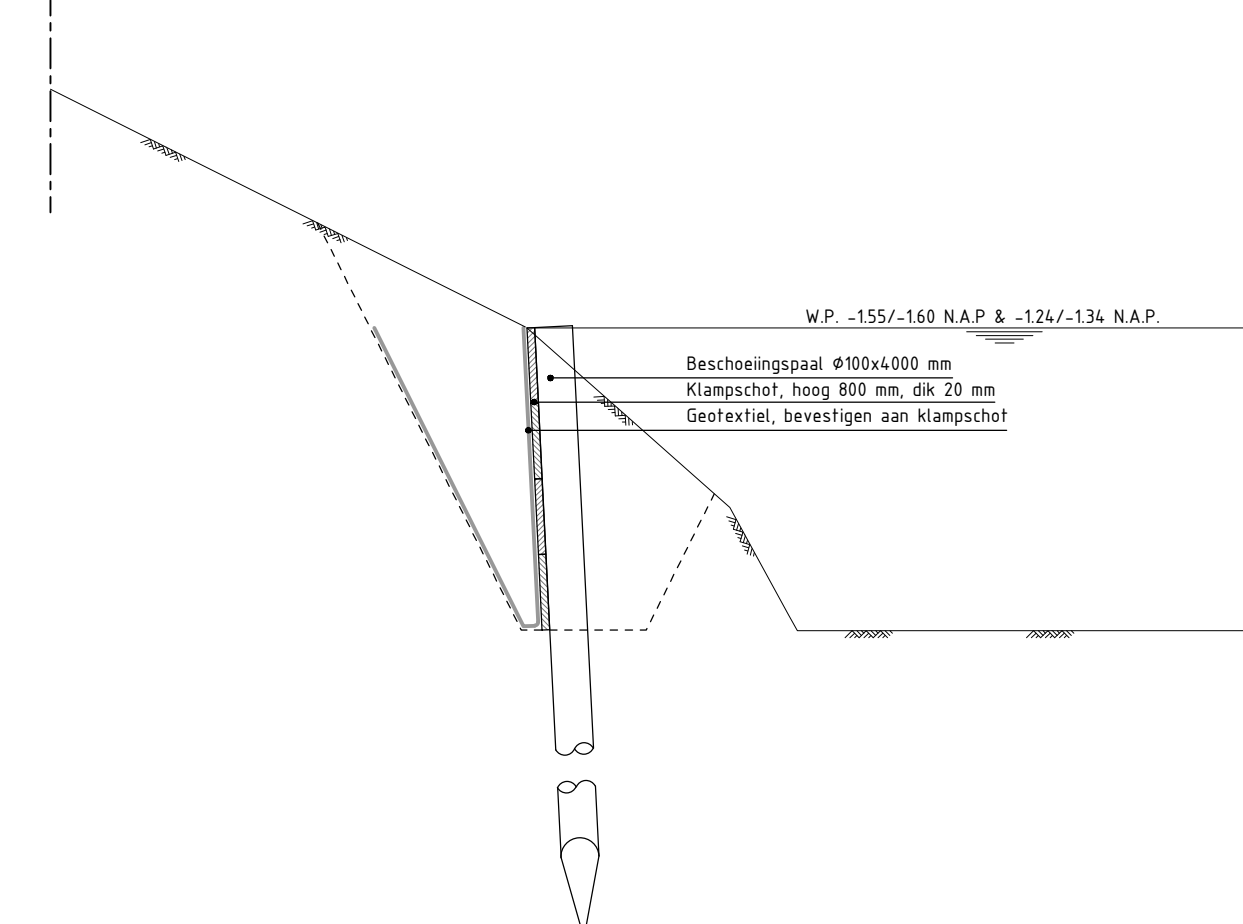
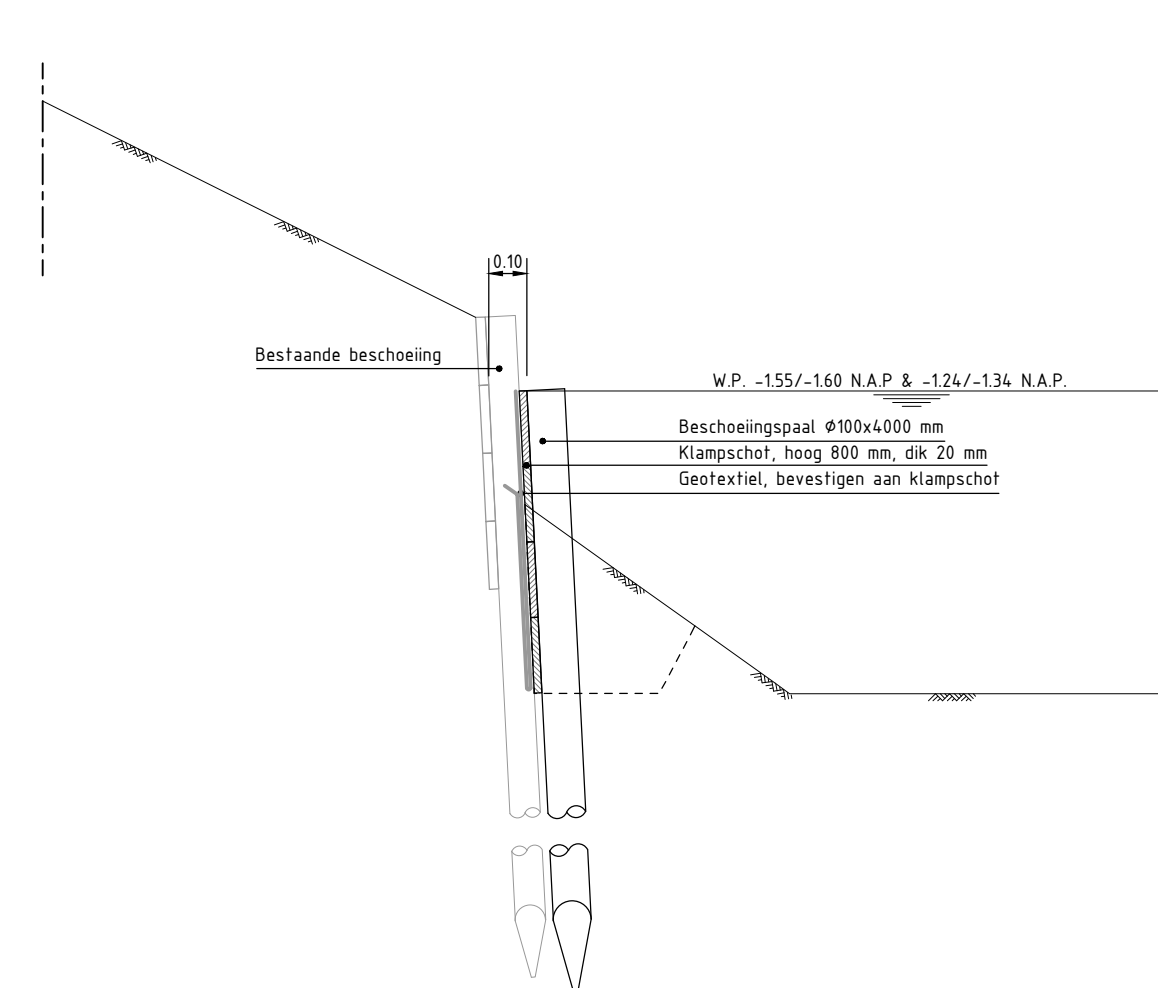
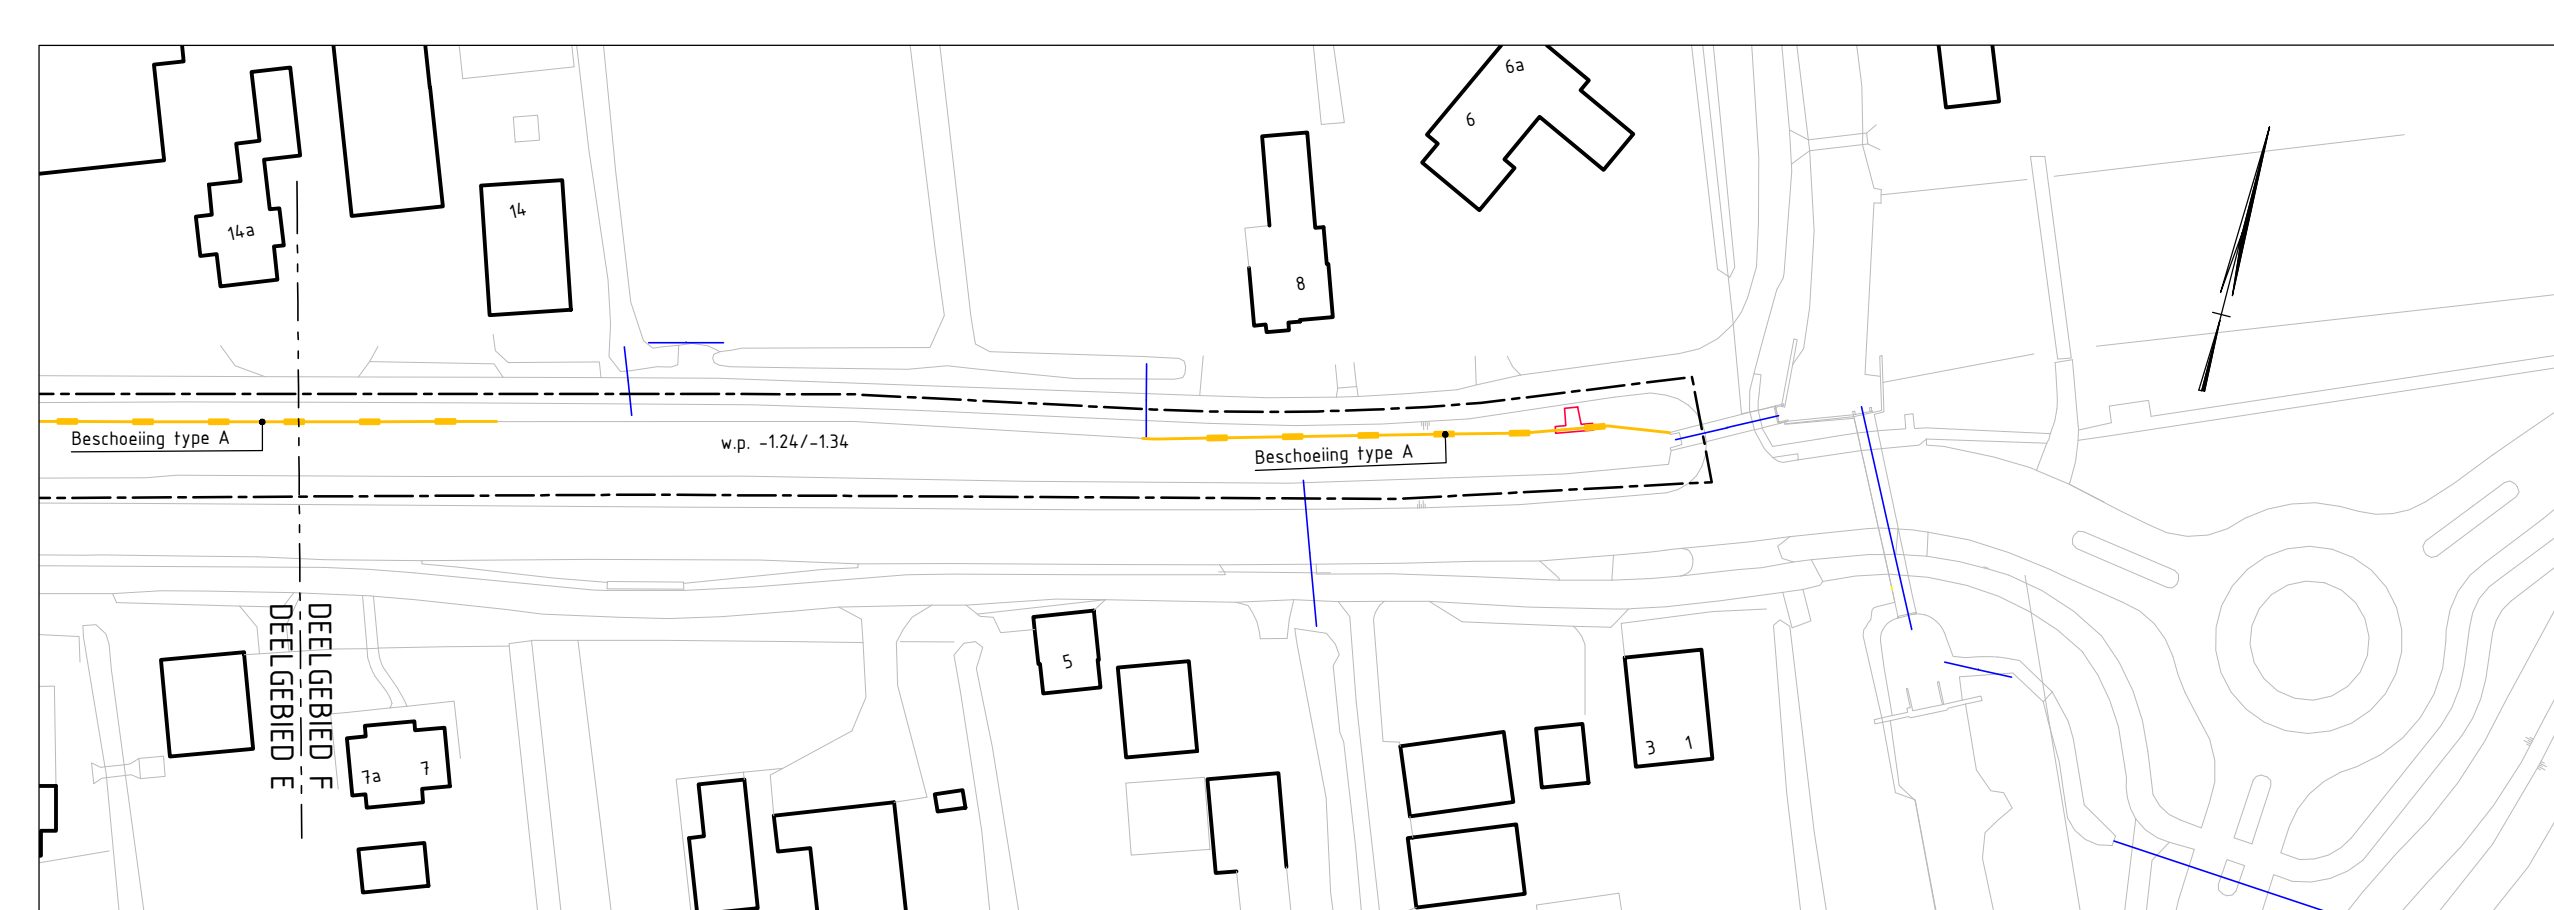
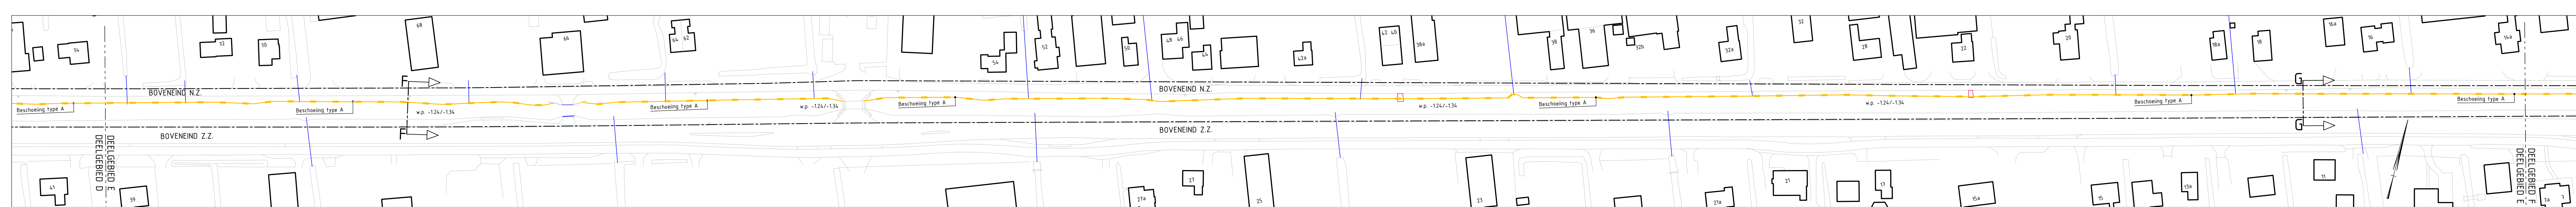
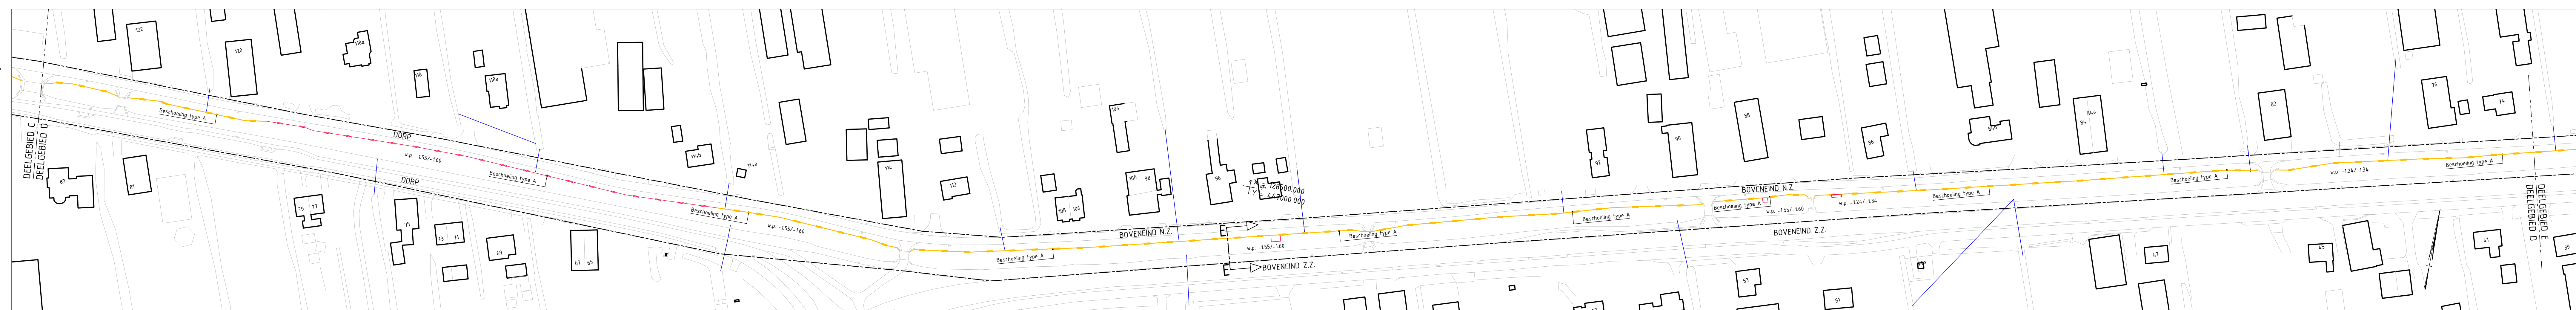


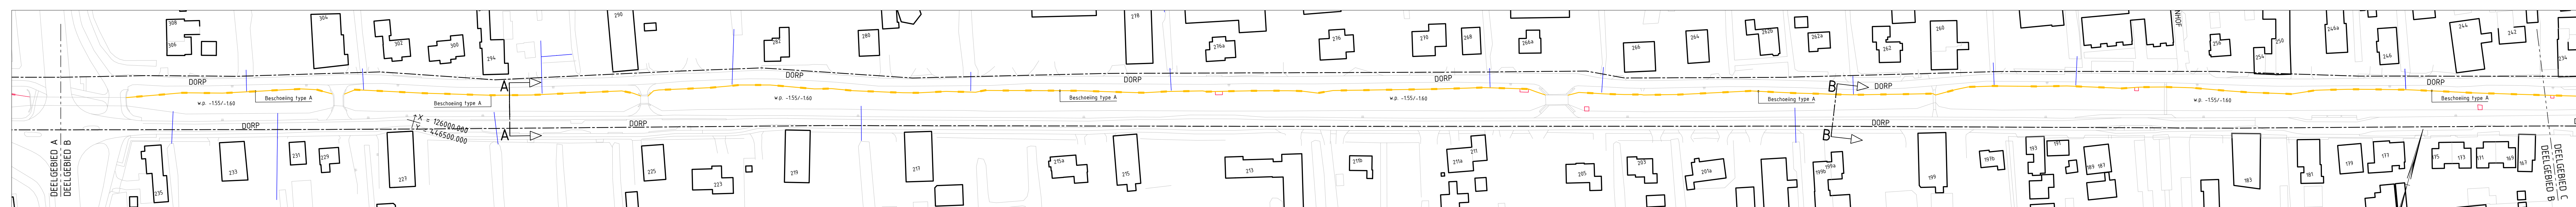

LEGENDE

— Werkgrens
— Bestaande inlagen / dukers HDRS
□ Bestaande steigers
— Beschoeiing, vervangen jaar 2 (type A - tegen bestaande beschoeiing)
— Beschoeiing, vervangen jaar 2 (type A - tegen bestaande beschoeiing)

0 10 20 30 Cms

5.0					
4.0					
3.0	23-09-2020	Wijzigingen DG aangepast	C. de Kreef	R. Lelieveld	
2.0	20-08-2020	Uitbreiding werkgrens & waterpeilen aangepast	R. Lelieveld	-	
1.0		Basisseting	R. Lelieveld	-	
Verste	Datum	Omschrijving	Gebouwd	Paraf.	Orten

Project:
ONDERHOUDSPROGRAMMA OEVERS EN BESCHOEIING
Onderdeel:
NOORDELIJK LINT - FASE 2

Datum: 23-09-2020	Format: A0	Schaal: 1:1000	Gesekend: R. Lelieveld	Par: -	Pa: -
----------------------	---------------	-------------------	---------------------------	-----------	----------

Fase:
VERGUNNING

Status:
DEFINITIEF

Version:
3.0

Tekeningnummer:
20-009-02-TEK-VG-01

Onderscheffing:
Gemeente Lokaal
Tafelbergweg 1
3411 CH Loppik

Contactpersoon:
De heer P. Verwey
Telefoonnummer: 0348-509951



Maas & Nienhuis
Ingenieurs & Adviseurs
V.O.F. • Maatschappij met beperkte aansprakelijkheid
2006 - 84 54 51 51
020 - 61 11 1010
www.maasnienhuis.nl

