


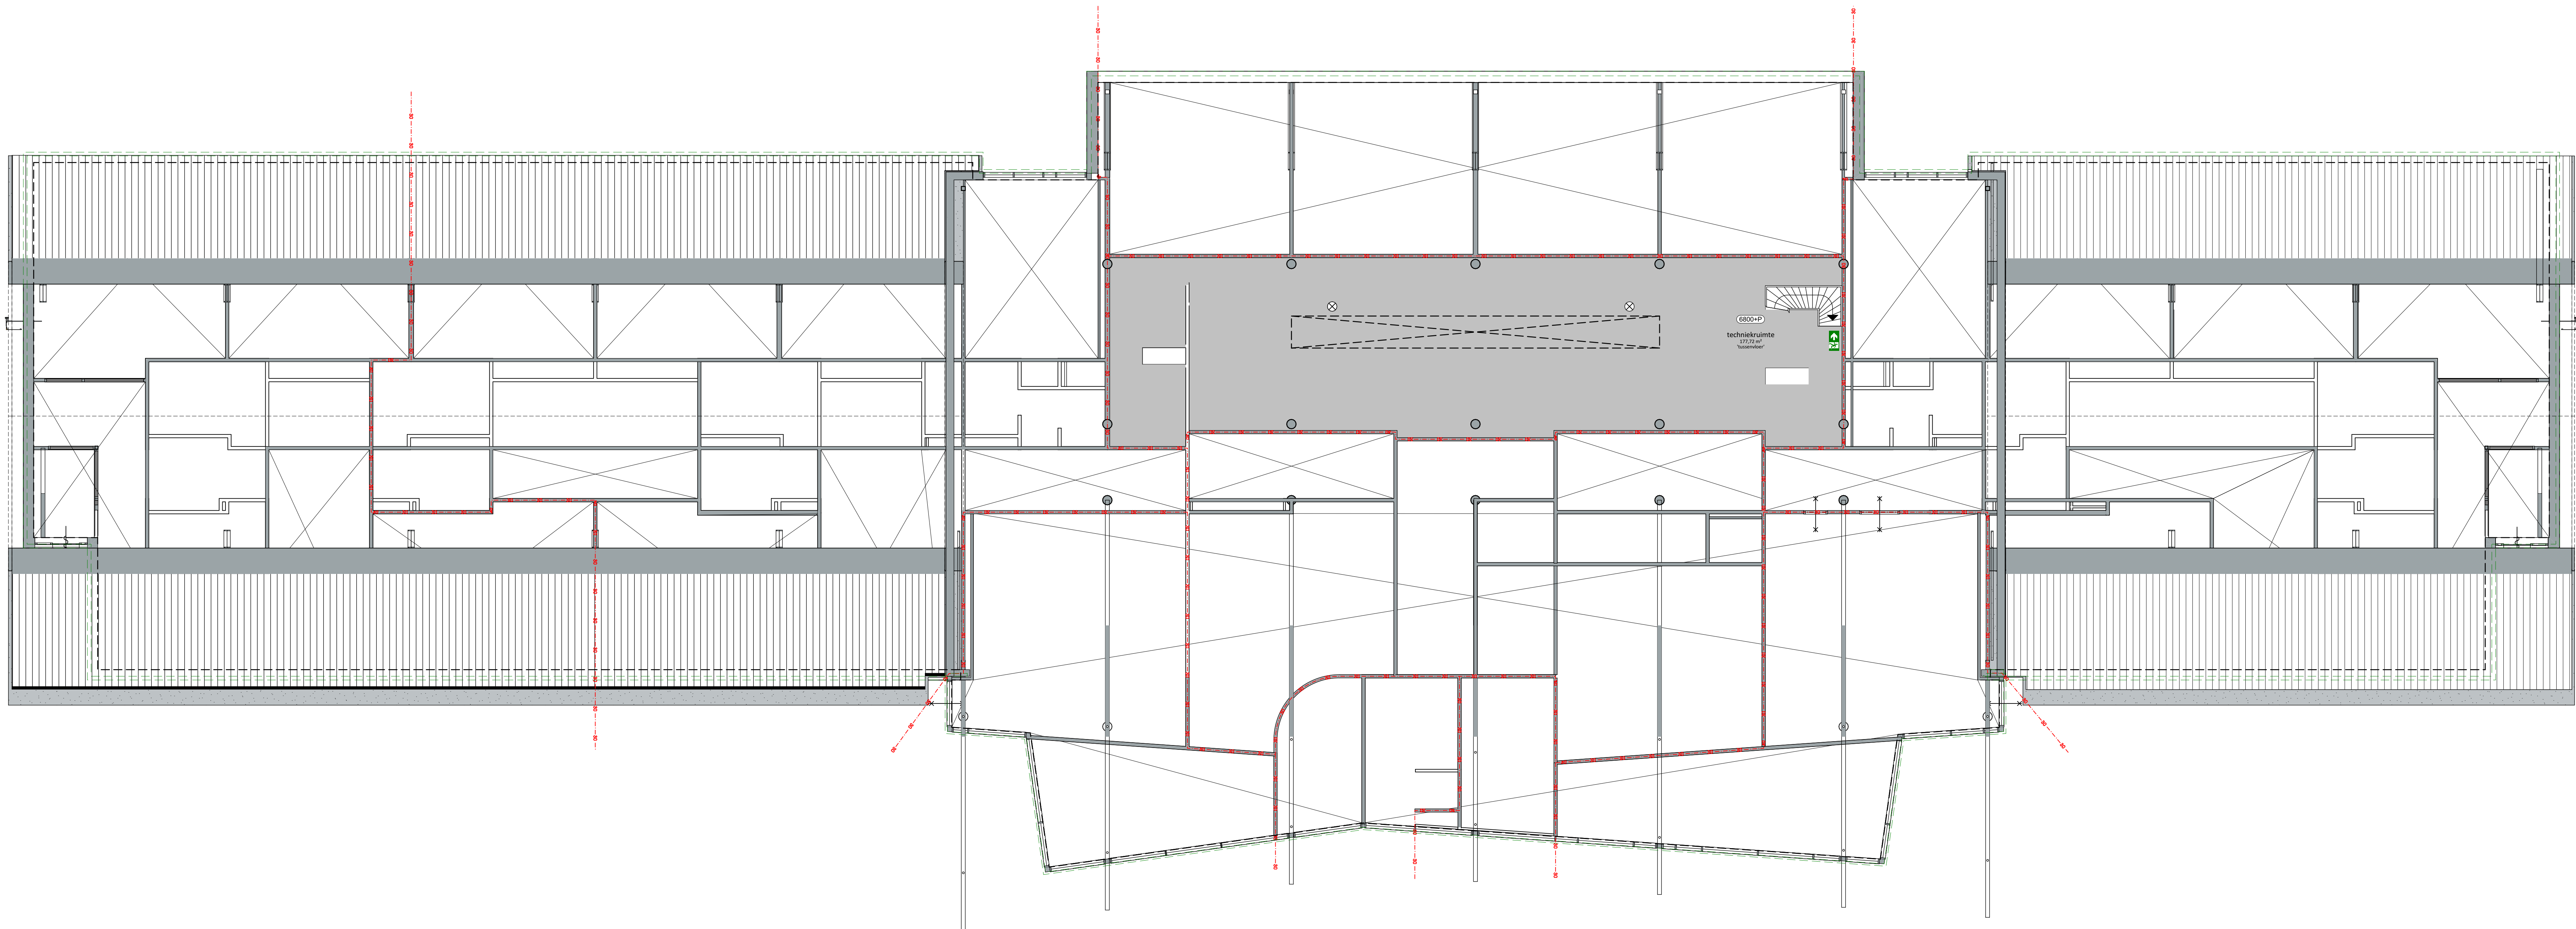

2e VERDIEPING

RENVOOI FUNCTIES

	Onderwijsfunctie		Bloekkernfunctie		Kantoorfunctie
	Bloekkernfunctie - Werkruimte		Bloekkernfunctie - Werkruimte budget		Overige gebruiksfunctie
	Gemeenschappelijke gebruiksfunctie				

bruto vloeroppervlak BG: 2741m²	max. aantal personen BG:	355 personen
bruto vloeroppervlak 1e: 1986m²	max. aantal personen 1e:	480 personen
bruto vloeroppervlak 2e: 168m²	max. aantal personen 2e:	0 personen
TOTAAL: 4915m²	TOTAAL:	835 personen
gebruiksoppervlak BG: 2558m²		
gebruiksoppervlak 1e: 1794m²		
gebruiksoppervlak 2e: 172m²		
TOTAAL: 4524m²		

RENVOOI GEBRUIKSVERGUNNING

	brandmeldcentrale		richting verzamelplaats
	brandslanghaspel		vluchtwegsignalering NEN1413
	handbrandmelder		vluchtweg
	niet-ioniserende rookmelder		slow whoop
	nevenindicator		sleutelkuis
	zelfsluitend		noodverlichting
	30 minuten WBDO		flitslicht
	brandscheiding 30 minuten WBDO		entree brandweer
	60 minuten WBDO		entree overig
	brandscheiding 60 minuten WBDO		
	deur in vluchtroute te openen zonder skutel conform NEN-EN 1125		deur in vluchtroute, voorzien van paneelst bedend door de druk NEN-EN 1125