


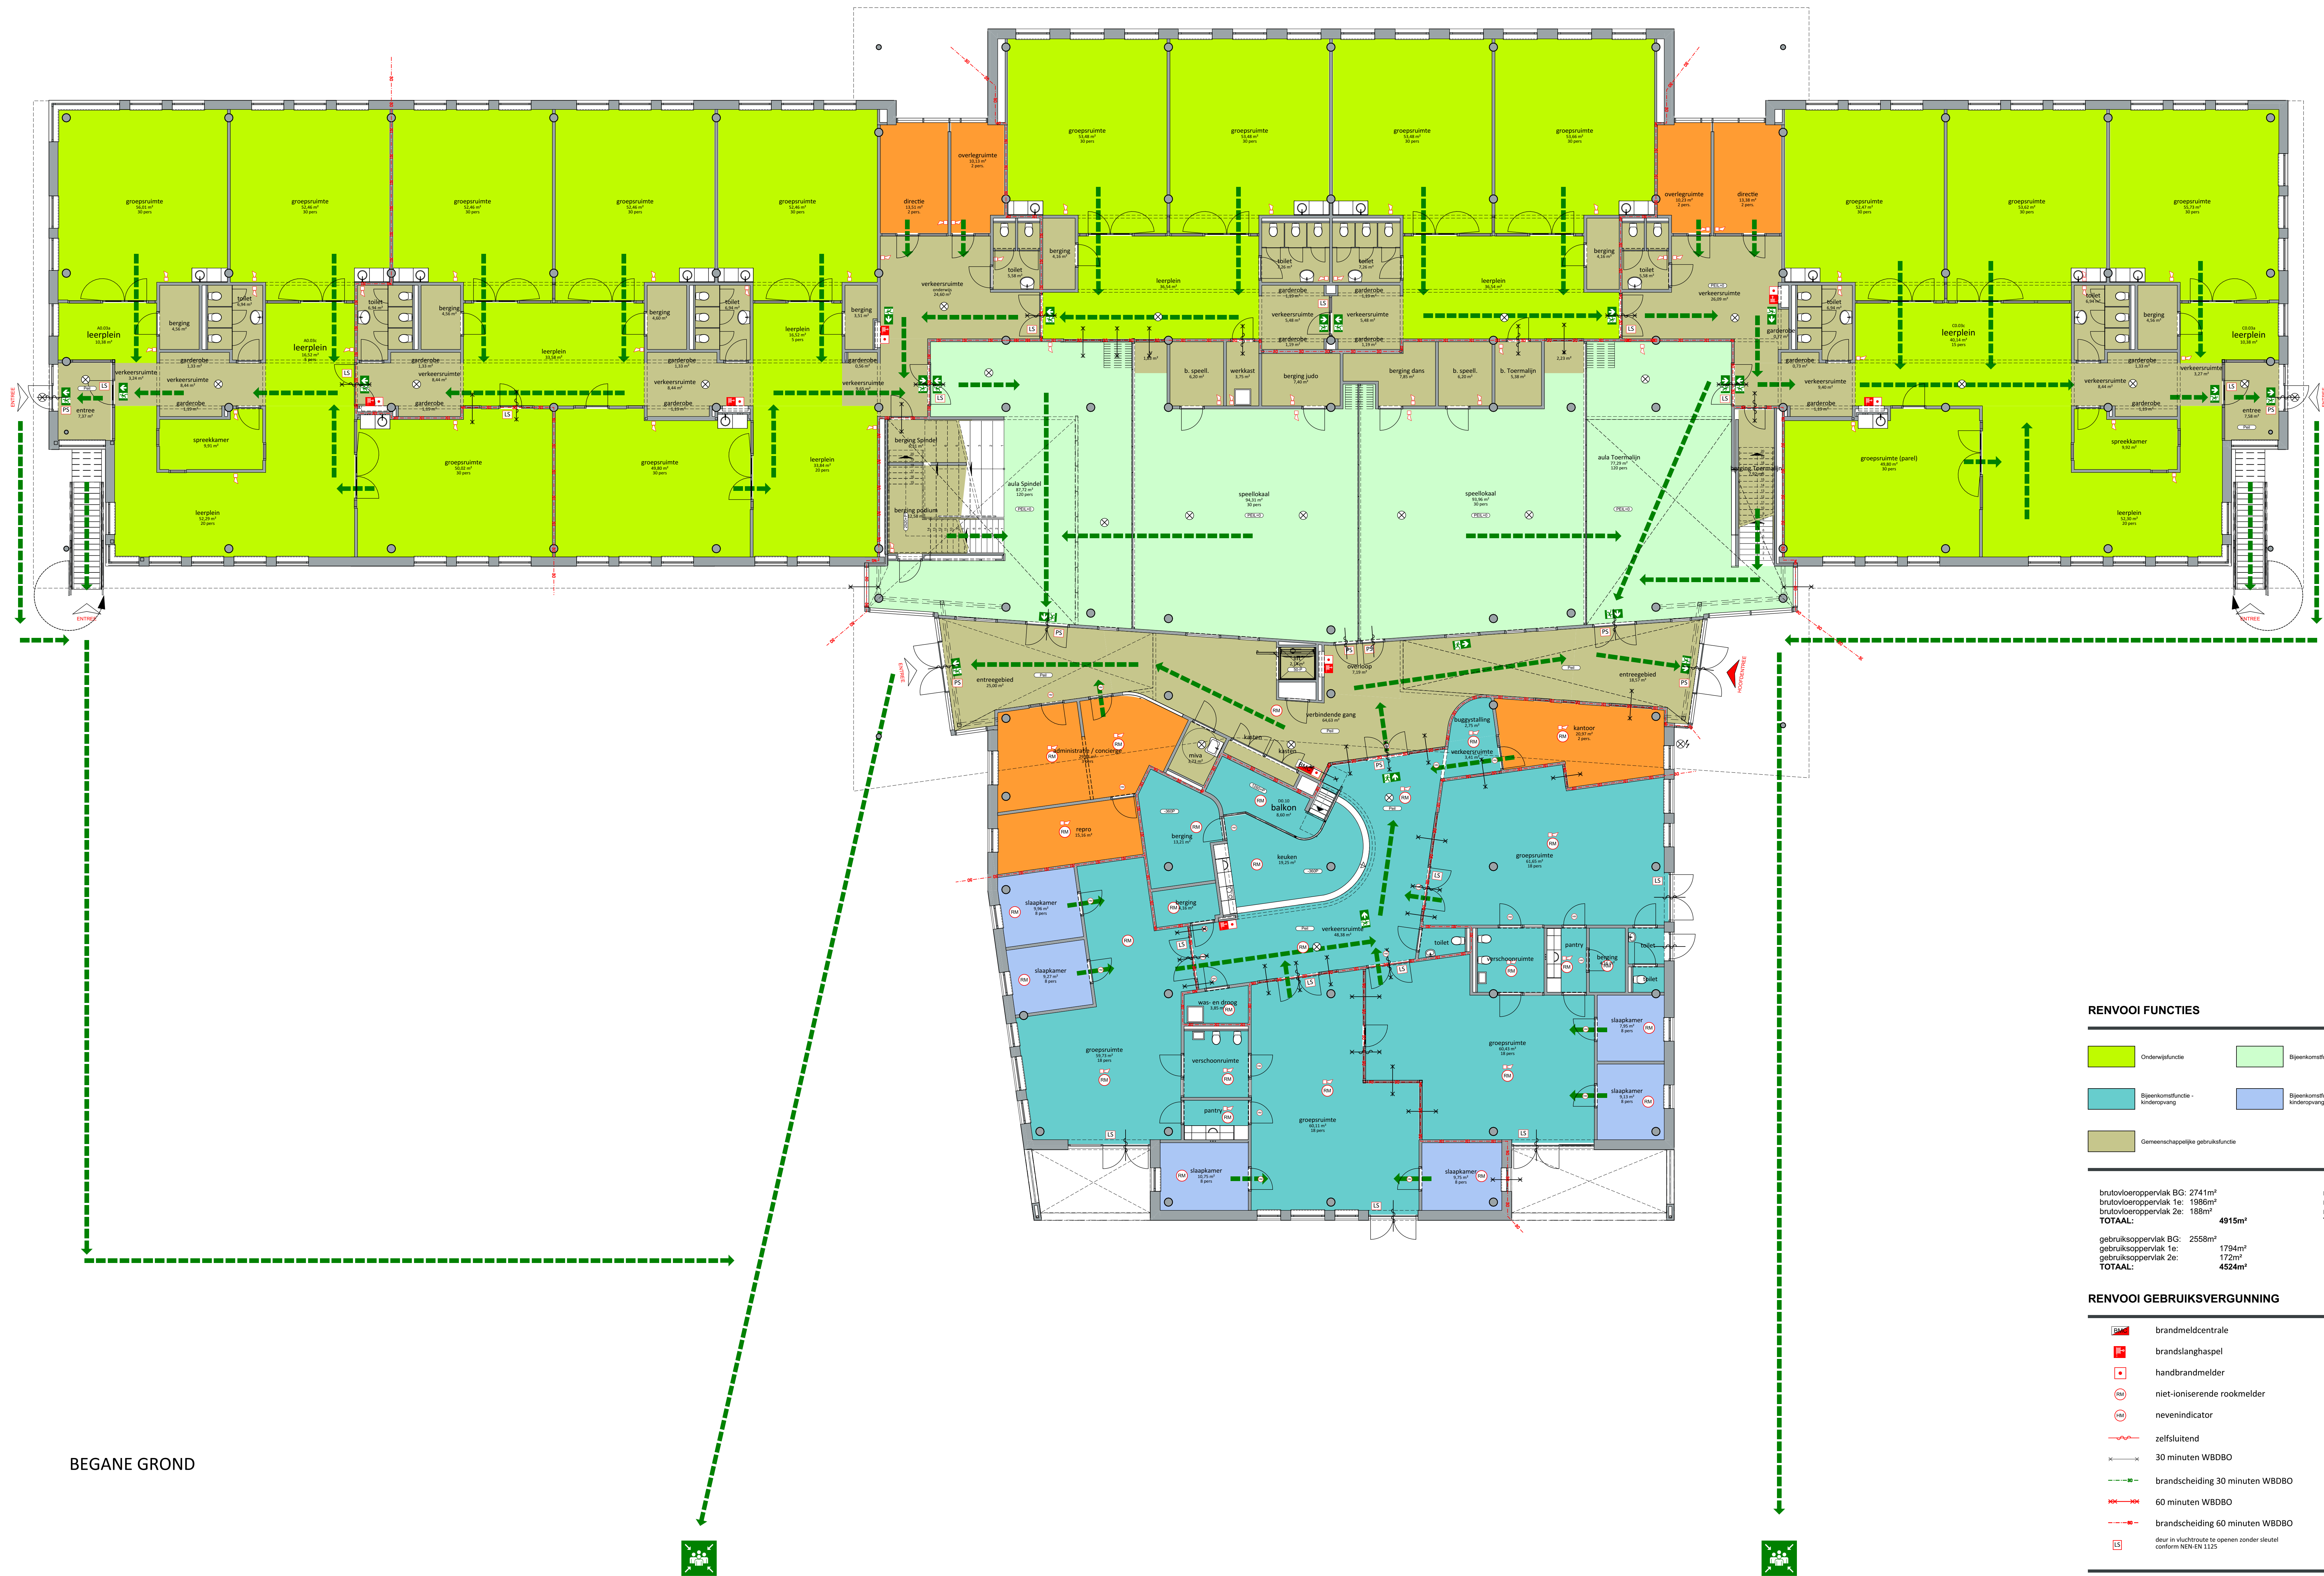

BEGANE GROND

RENVOOI FUNCTIES

	Onderwijsfunctie		Bijeenkomstfunctie		Kantoorfunctie
	Bijeenkomstfunctie - Huiswoning		Bijeenkomstfunctie - Huiswoning		Overige gebruiksfunctie
	Gemeenschappelijke gebruiksfunctie				

bruto vloeroppervlak BG: 2741m²	max. aantal personen BG: 355 personen
bruto vloeroppervlak 1e: 1986m²	max. aantal personen 1e: 480 personen
bruto vloeroppervlak 2e: 158m²	max. aantal personen 2e: 0 personen
TOTAAL: 4915m²	TOTAAL: 835 personen
gebruiksoppervlak BG: 2558m²	
gebruiksoppervlak 1e: 1794m²	
gebruiksoppervlak 2e: 172m²	
TOTAAL: 4524m²	

RENVOOI GEBRUIKSVERGUNNING

	brandmeldcentrale		richting verzamelplaats
	brandslanghaspel		vluchtwegsignalering NEN1413
	handbrandmelder		vluchtweg
	niet-ioniserende rookmelder		slow whoop
	nevenindicator		sleutelkuis
	zelfsluitend		noodverlichting
	30 minuten WBDO		fitslicht
	brandscheiding 30 minuten WBDO		entree brandweer
	60 minuten WBDO		entree overig
	brandscheiding 60 minuten WBDO		
	deur in vluchtroute te openen zonder sleutel conform NEN-EN 1125		deur in vluchtroute, voorzien van paneelst bedend door deurruk NEN-EN 1125