
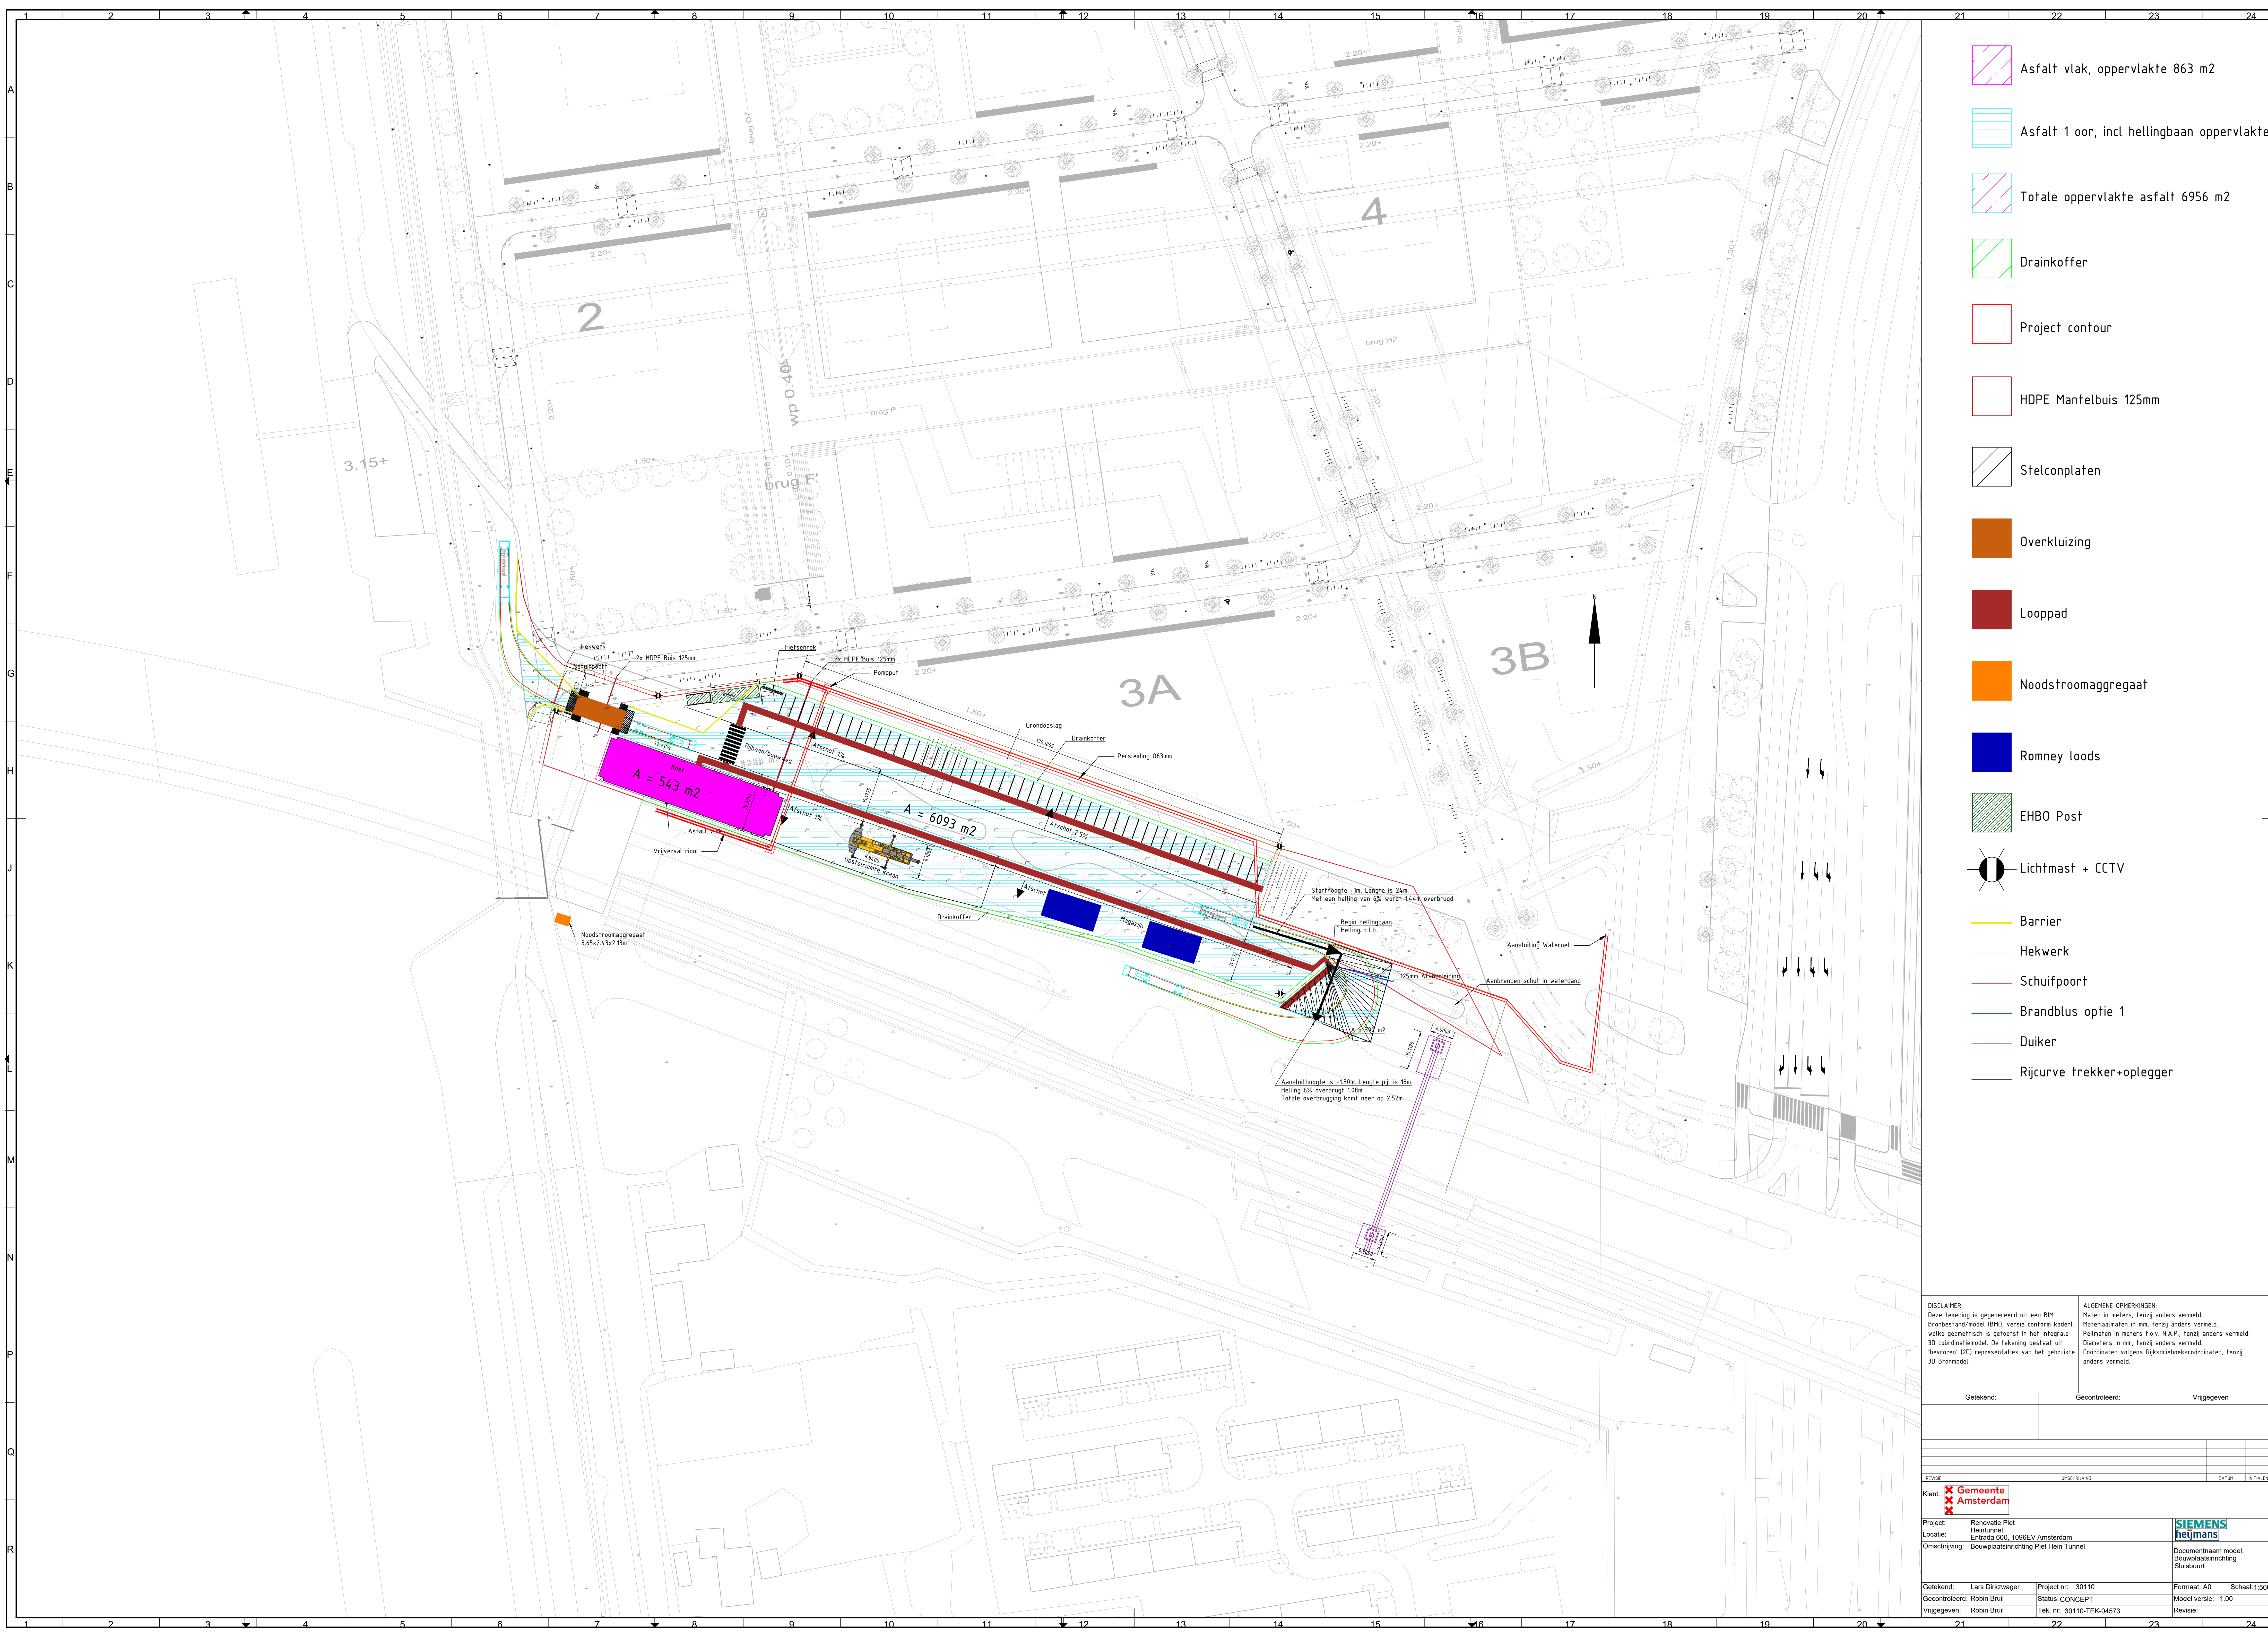
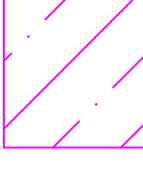
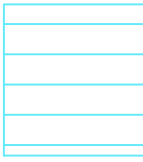
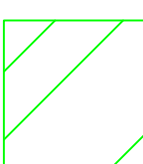
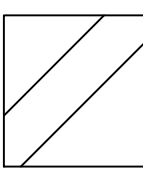
 
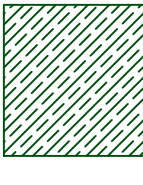
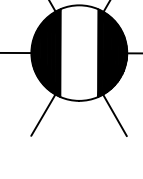


 

- | | |
|---|--|
|  | Asfalt vlak, oppervlakte 863 m2 |
|  | Asfalt 1 oor, incl hellingbaan oppervlakte |
|  | Totale oppervlakte asfalt 6956 m2 |
|  | Drainkoffer |
|  | Project contour |
|  | HDPE Mantelbuis 125mm |
|  | Stelconplaten |
|  | Overkluising |
|  | Looppad |
|  | Noodstroomaggregaat |
|  | Romney loads |
|  | EHBO Post |
|  | Lichtmast + CCTV |
|  | Barrier |
|  | Hekwerk |
|  | Schuifpoort |
|  | Brandblus optie 1 |
|  | Duiker |
|  | Rijcurve trekker+oplegger |

DISCLAIMER: Deze tekening is gegeneerd uit een BIM Bronbestand en/model (BIM), versie conform kader, welke geometrisch is getoetst in het integrale 3D coördinaatmodel. De tekening bestaat uit 'bevroren' (2D) representaties van het gebruikte 3D Bronmodel.	ALGEMENE OPMERKINGEN: Maten in meters, tenzij anders vermeld. Materialaanhaken in mm, tenzij anders vermeld. Peilmaten in meters t.o.v. N.A.P., tenzij anders vermeld. Diameters in mm, tenzij anders vermeld. Coördinaten volgens Rijksdriehoekscóördinaten, tenzij anders vermeld.
---	---

	Getekend:	Gecontroleerd:	Vrijgegeven:

REVISE	OMSCHRIJVING	DATUM	INITIALEN
Klant:	X Gemeente X Amsterdam		

Project:	Renovatie Piet Heintunnel	
Locatie:	Entrada 600, 1096EV Amsterdam	
Omschrijving:	Bouwplaatsinrichting Piet Hein Tunnel	

Getekend: Lars Dirkzwager	Project nr: 30110	Formaat: A0	Schaal: 1:50
Gecontroleerd: Robin Bruil	Status: CONCEPT	Model versie: 1.00	
Vrijgegeven: Robin Bruil	Tek. nr: 30110-TEK-04573	Revisie:	