


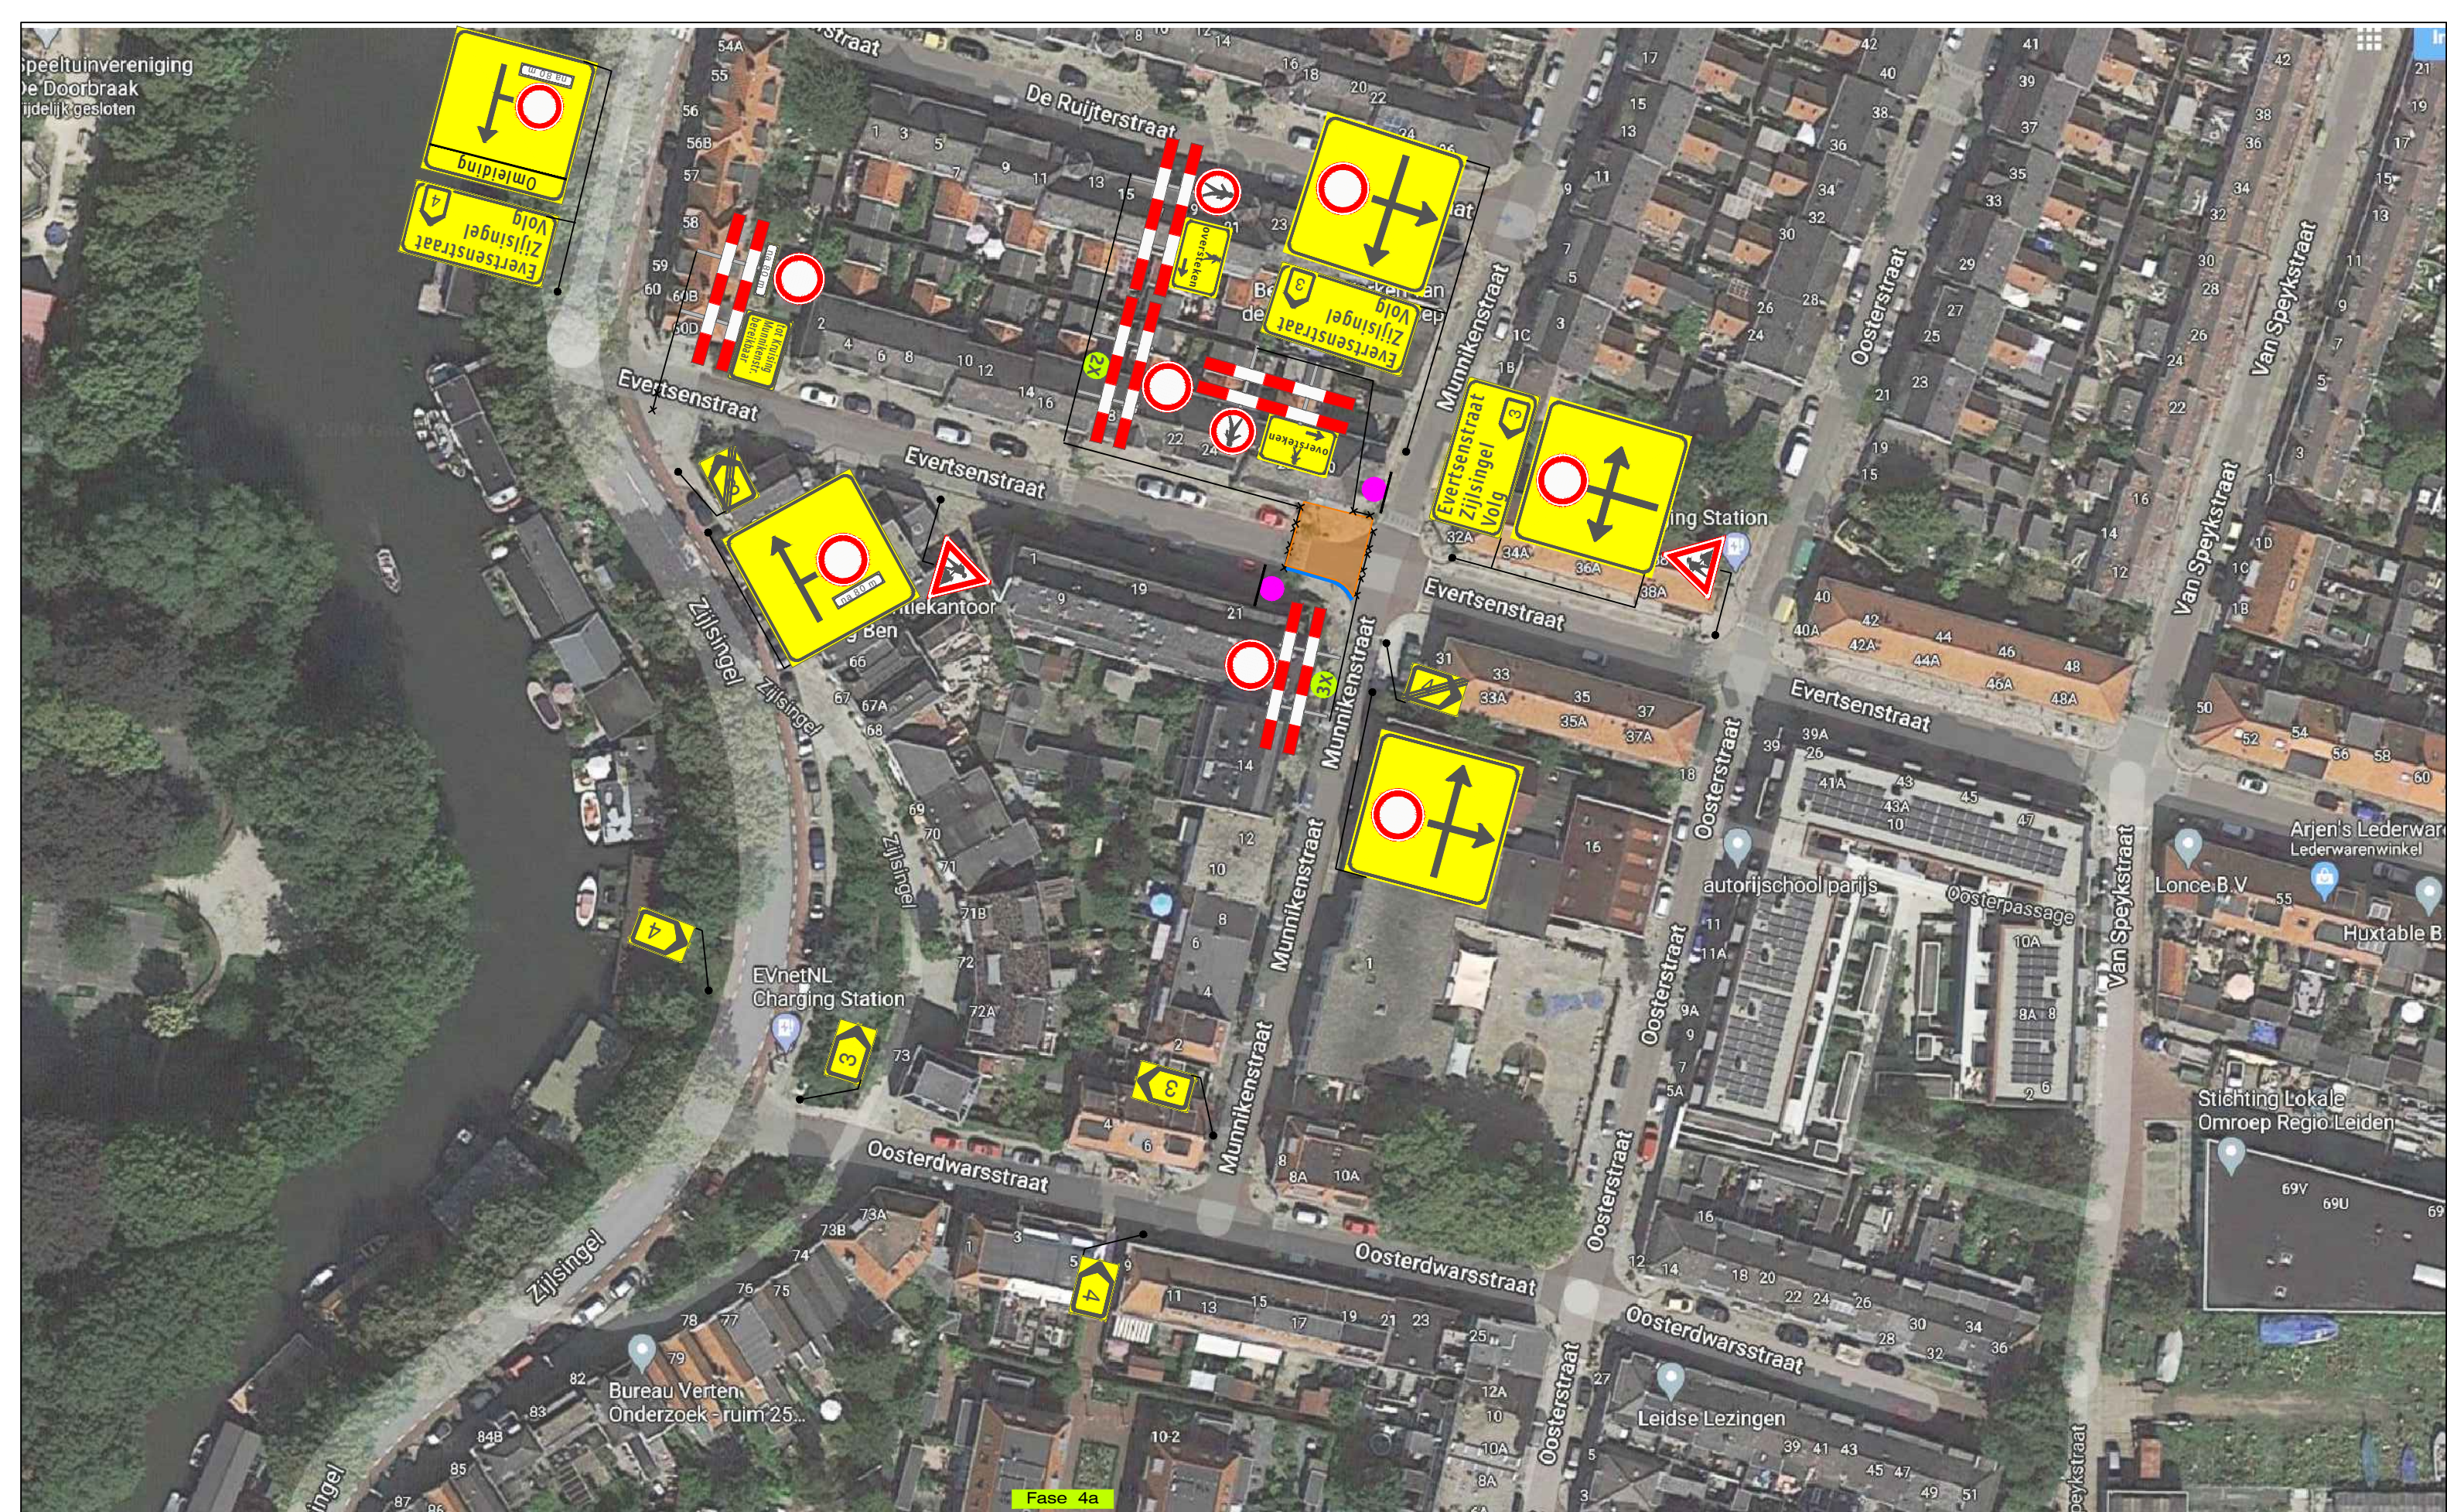

Legenda:

Werkvak
Bakens



2X

Behoort bij beschikking van
Burgemeester en Wethouders
van Leiden

BV.Z20/3205395



Opdrachtgever:

dunea
DUIN & WATER

Versluys Verkeers Techniek BV
Bodegraven - Rotterdam - Vijfhuisen

Project:
Evertsenstraat te Leiden

Onderdeel: Verkeersmaatregelen / Afsluiting

Aard werkzaamheden opdr.gever:

Getekend	: D. Sanaye	Datum	: 22-12-2020
Gecontroleerd	: B. v/d Raad	Datum	: 22-12-2020
Referentienr.	: -	Tekeningnummer:	320-02931-4a
Formaat: A3	Schaal: nvt	Status: Concept	Plaatsing conform CROW 96a en 96b - Conflicterende bebording / bewegwijzering afdekken