


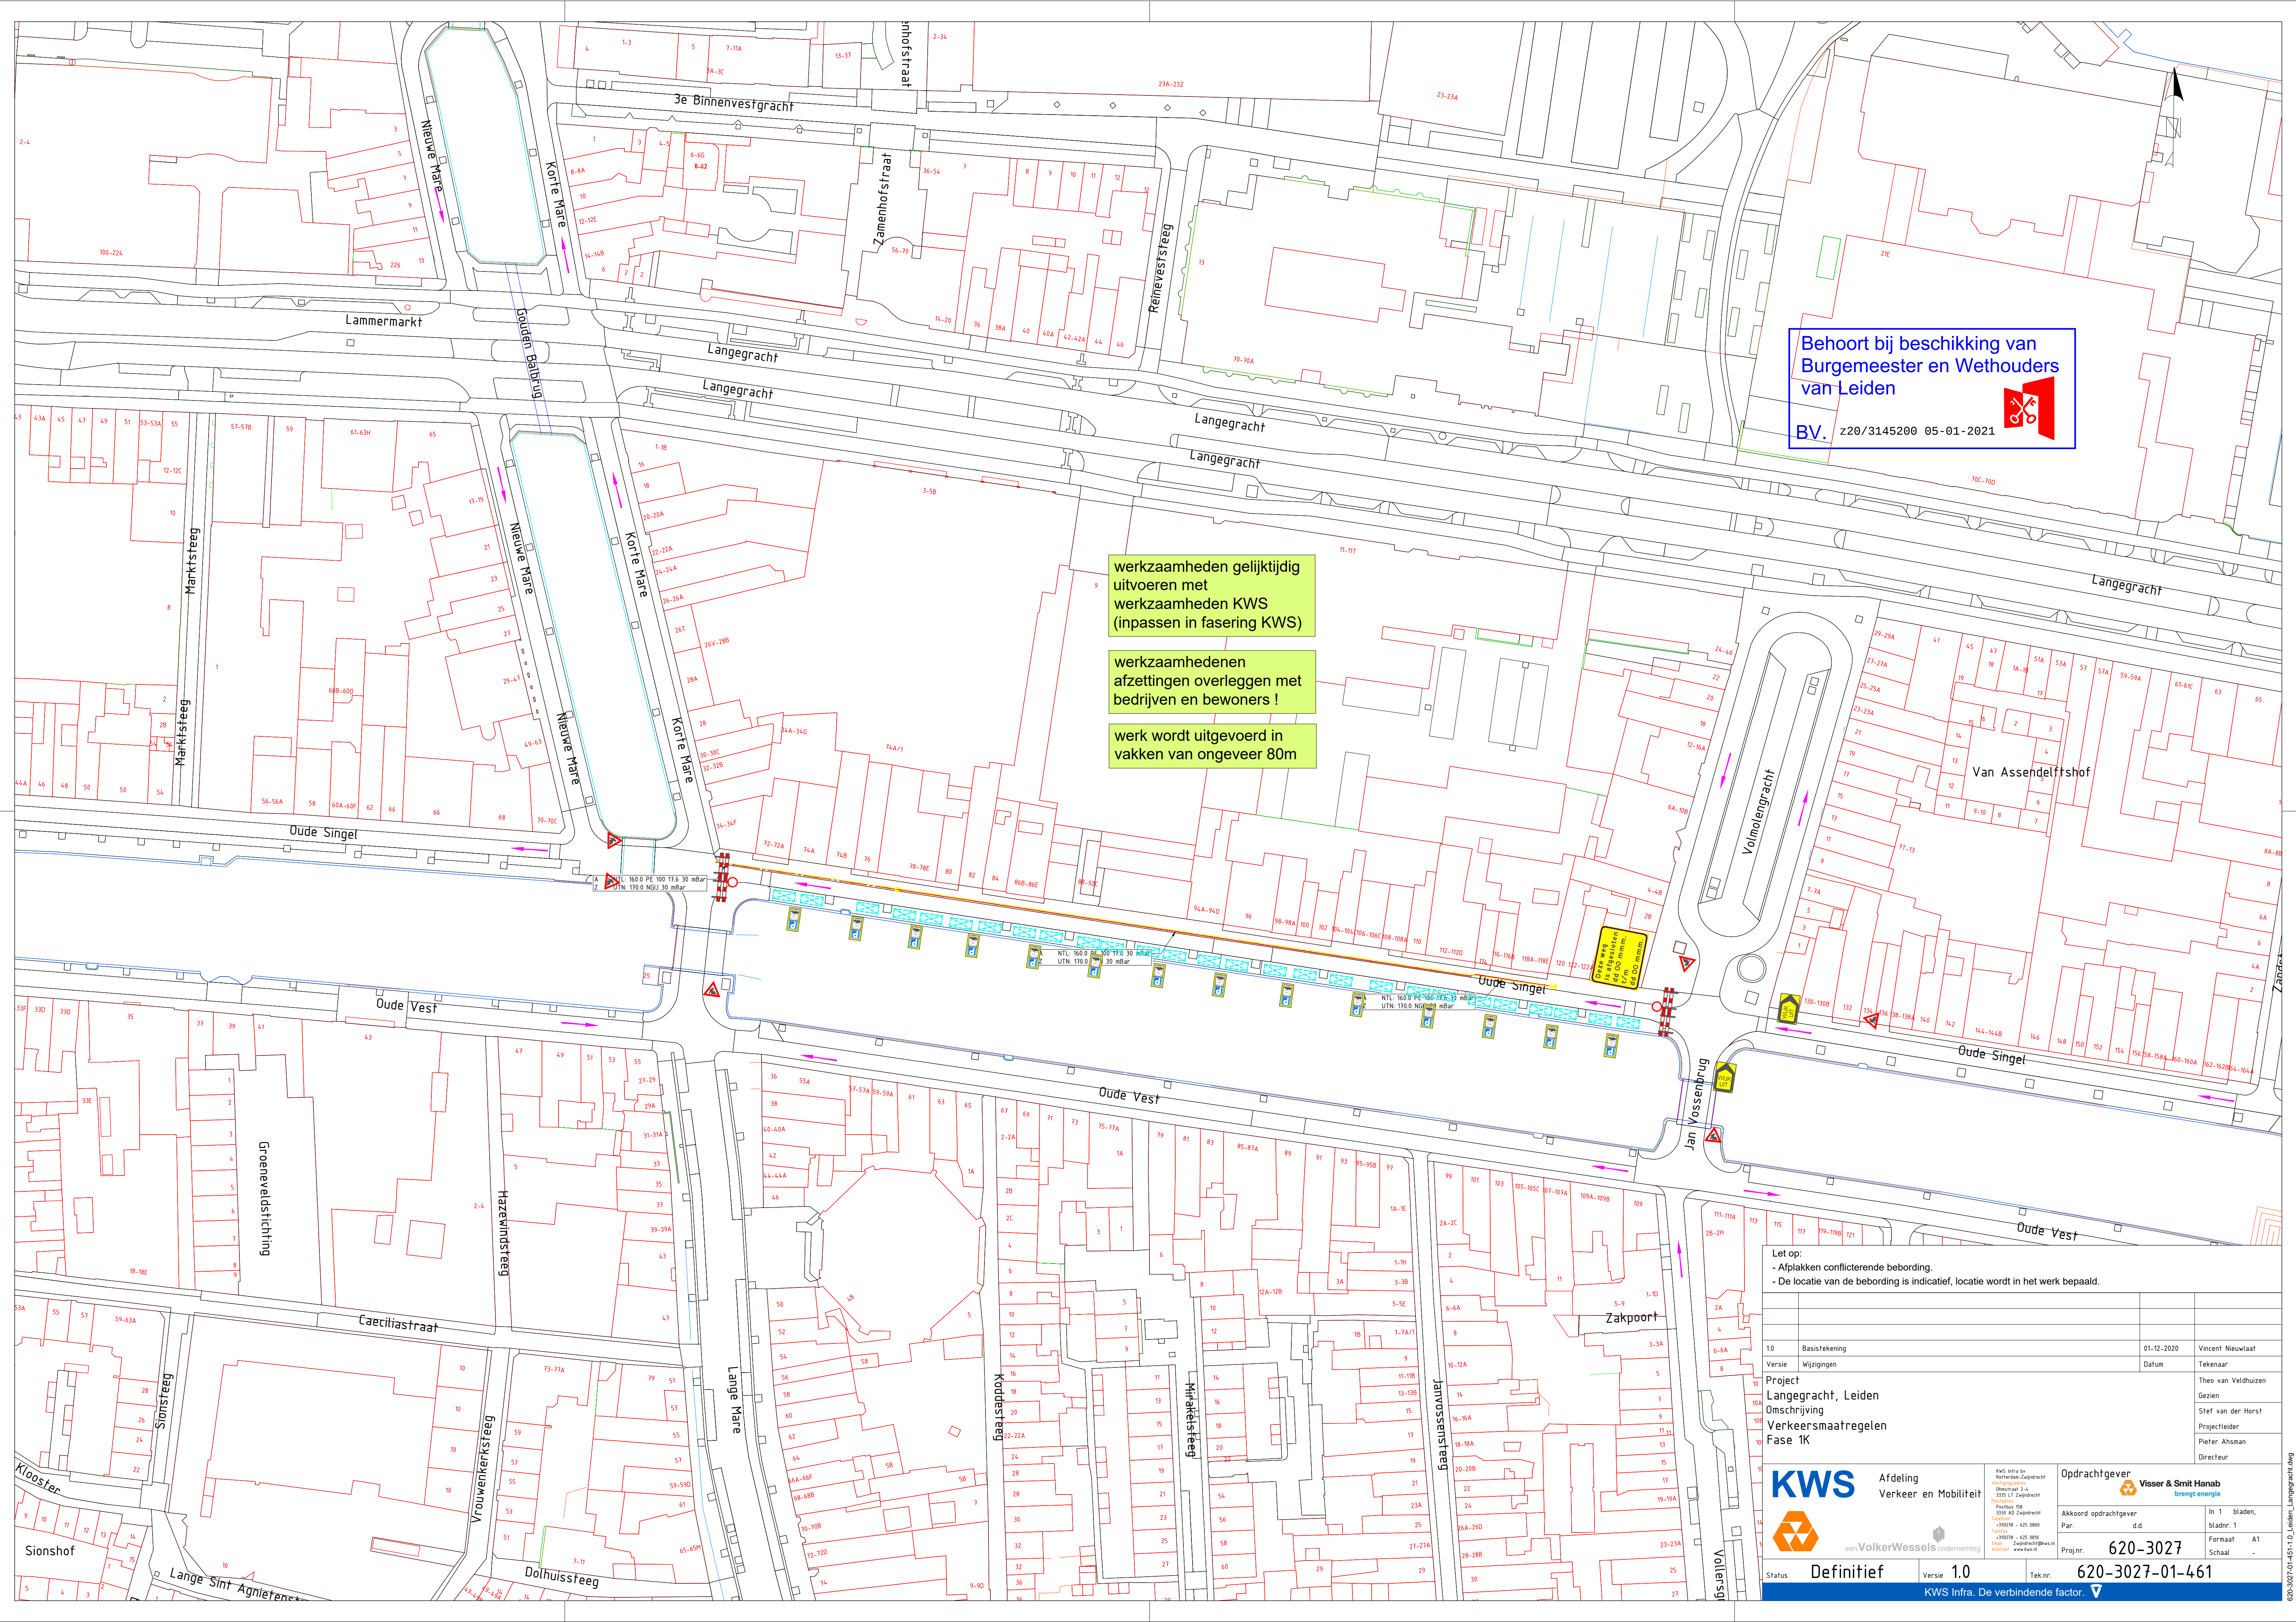

Behoort bij beschikking van
Burgemeester en Wethouders
van Leiden

BV. z20/3145200 05-01-2021

werkzaamheden gelijktijdig
uitvoeren met
werkzaamheden KWS
(inpassen in fasering KWS)

werkzaamheden
afzettingen overleggen met
bedrijven en bewoners !

werk wordt uitgevoerd in
vakken van ongeveer 80m

- Let op:
- Afplakken conflicterende bebording.
 - De locatie van de bebording is indicatief, locatie wordt in het werk bepaald.

1.0	Basis-tekening	01-12-2020	Vincent Nieuwlaaf		
Versie	Wijzigingen	Datum	Tekenaar		
Project			Theo van Veldhuizen		
Langegracht, Leiden			Gezien		
Omschrijving			Stef van der Horst		
Verkeersmaatregelen			Projectleider		
Fase 1K			Pieter Ahsman		
			Directeur		
 Afdeling Verkeer en Mobiliteit		KWS Infra bv Ruttenlaan-Zwopelrecht Voorsteenhuis Oudestraat 2-4 3195 ST Zwopelrecht Postbus 558 3100 AD Zwopelrecht Telefoon +31(0)6 - 625 0800 Telefax +31(0)6 - 425 0800 E-mail Zwopelrecht@kws.nl Internet www.kws.nl		Opdrachtgever  Visser & Smit Hanab brengt energie	
 een VolkerWessels onderneming		Alknoord opdrachtgever Par. d.d.		In 1 bladen, bladnr. 1	
		Projrnr. 620-3027		Formaat A1 Schaa! -	
Status	Definitief	Versie 1.0	Tek.nr. 620-3027-01-461		
KWS Infra. De verbindende factor. 					