


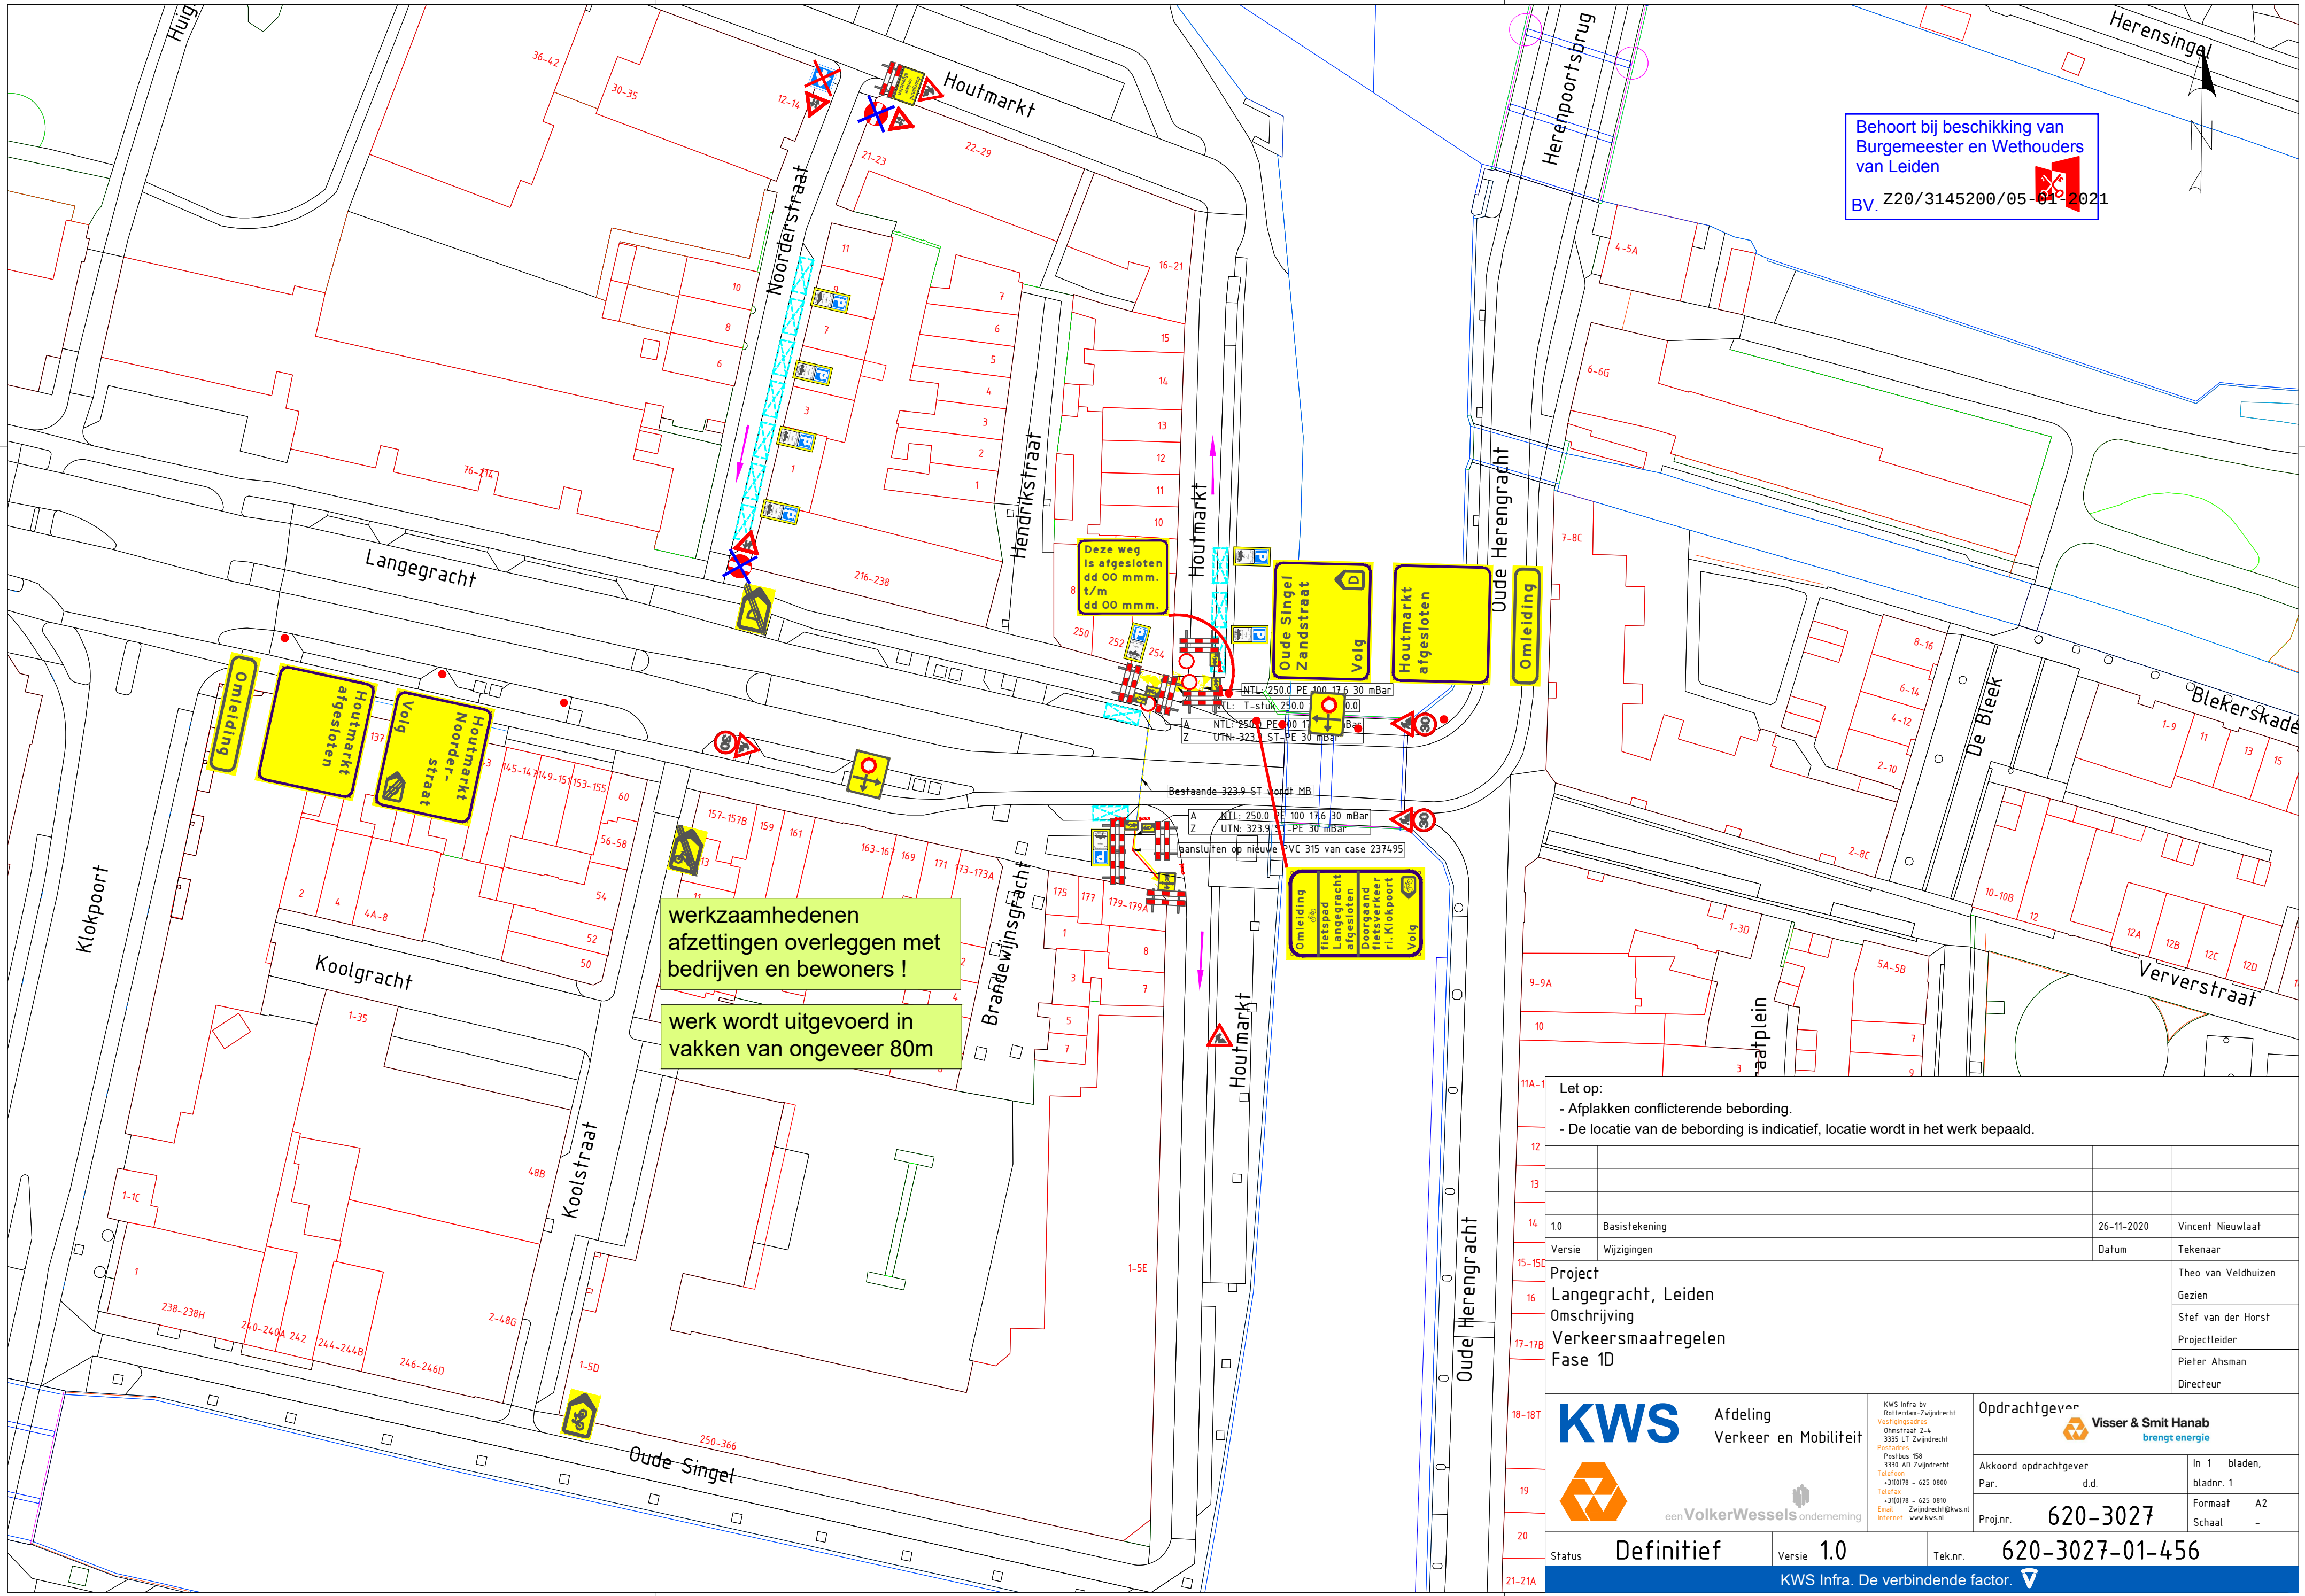

Behoort bij beschikking van
Burgemeester en Wethouders
van Leiden
BV. Z20/3145200/05-61-2021

werkzaamheden
afzettingen overleggen met
bedrijven en bewoners !
werk wordt uitgevoerd in
vakken van ongeveer 80m

Let op:
- Afplakken conflicterende bebording.
- De locatie van de bebording is indicatief, locatie wordt in het werk bepaald.

11A-1				
12				
13				
14	1.0	Basistekening	26-11-2020	Vincent Nieuwlaat
15-15C	Versie	Wijzigingen	Datum	Tekenaar
16	Project	Langegracht, Leiden		Theo van Veldhuizen
17-17B	Omschrijving	Verkeersmaatregelen		Gezien
18-18T	Fase	1D		Stef van der Horst
19				Projectleider
20				Pieter Ahsman
21-21A				Directeur



Afdeling

Verkeer en Mobiliteit



een VolkerWessels onderneming

KWS Infra bv

Rotterdam-Zwijndrecht

Vestigingsadres

Oudestraat 2-4

3335 LT Zwijndrecht

Postadres

Postbus 158

3330 AD Zwijndrecht

Telefoon

+31(0)78 - 625 0800

Telefax

+31(0)78 - 625 0810

Email

Zwijndrecht@kws.nl

Internet

www.kws.nl

Opdrachtgever



Akkoord opdrachtgever

Par. d.d.

In 1 bladen,

bladnr. 1

Formaat A2

Schaal -

Proj.nr.

620-3027

Status

Definitief

Versie

1.0

Tek.nr.

620-3027-01-456

KWS Infra. De verbindende factor.

