


ARCHITECTENBUREAU
VAN DEN HOEFEN

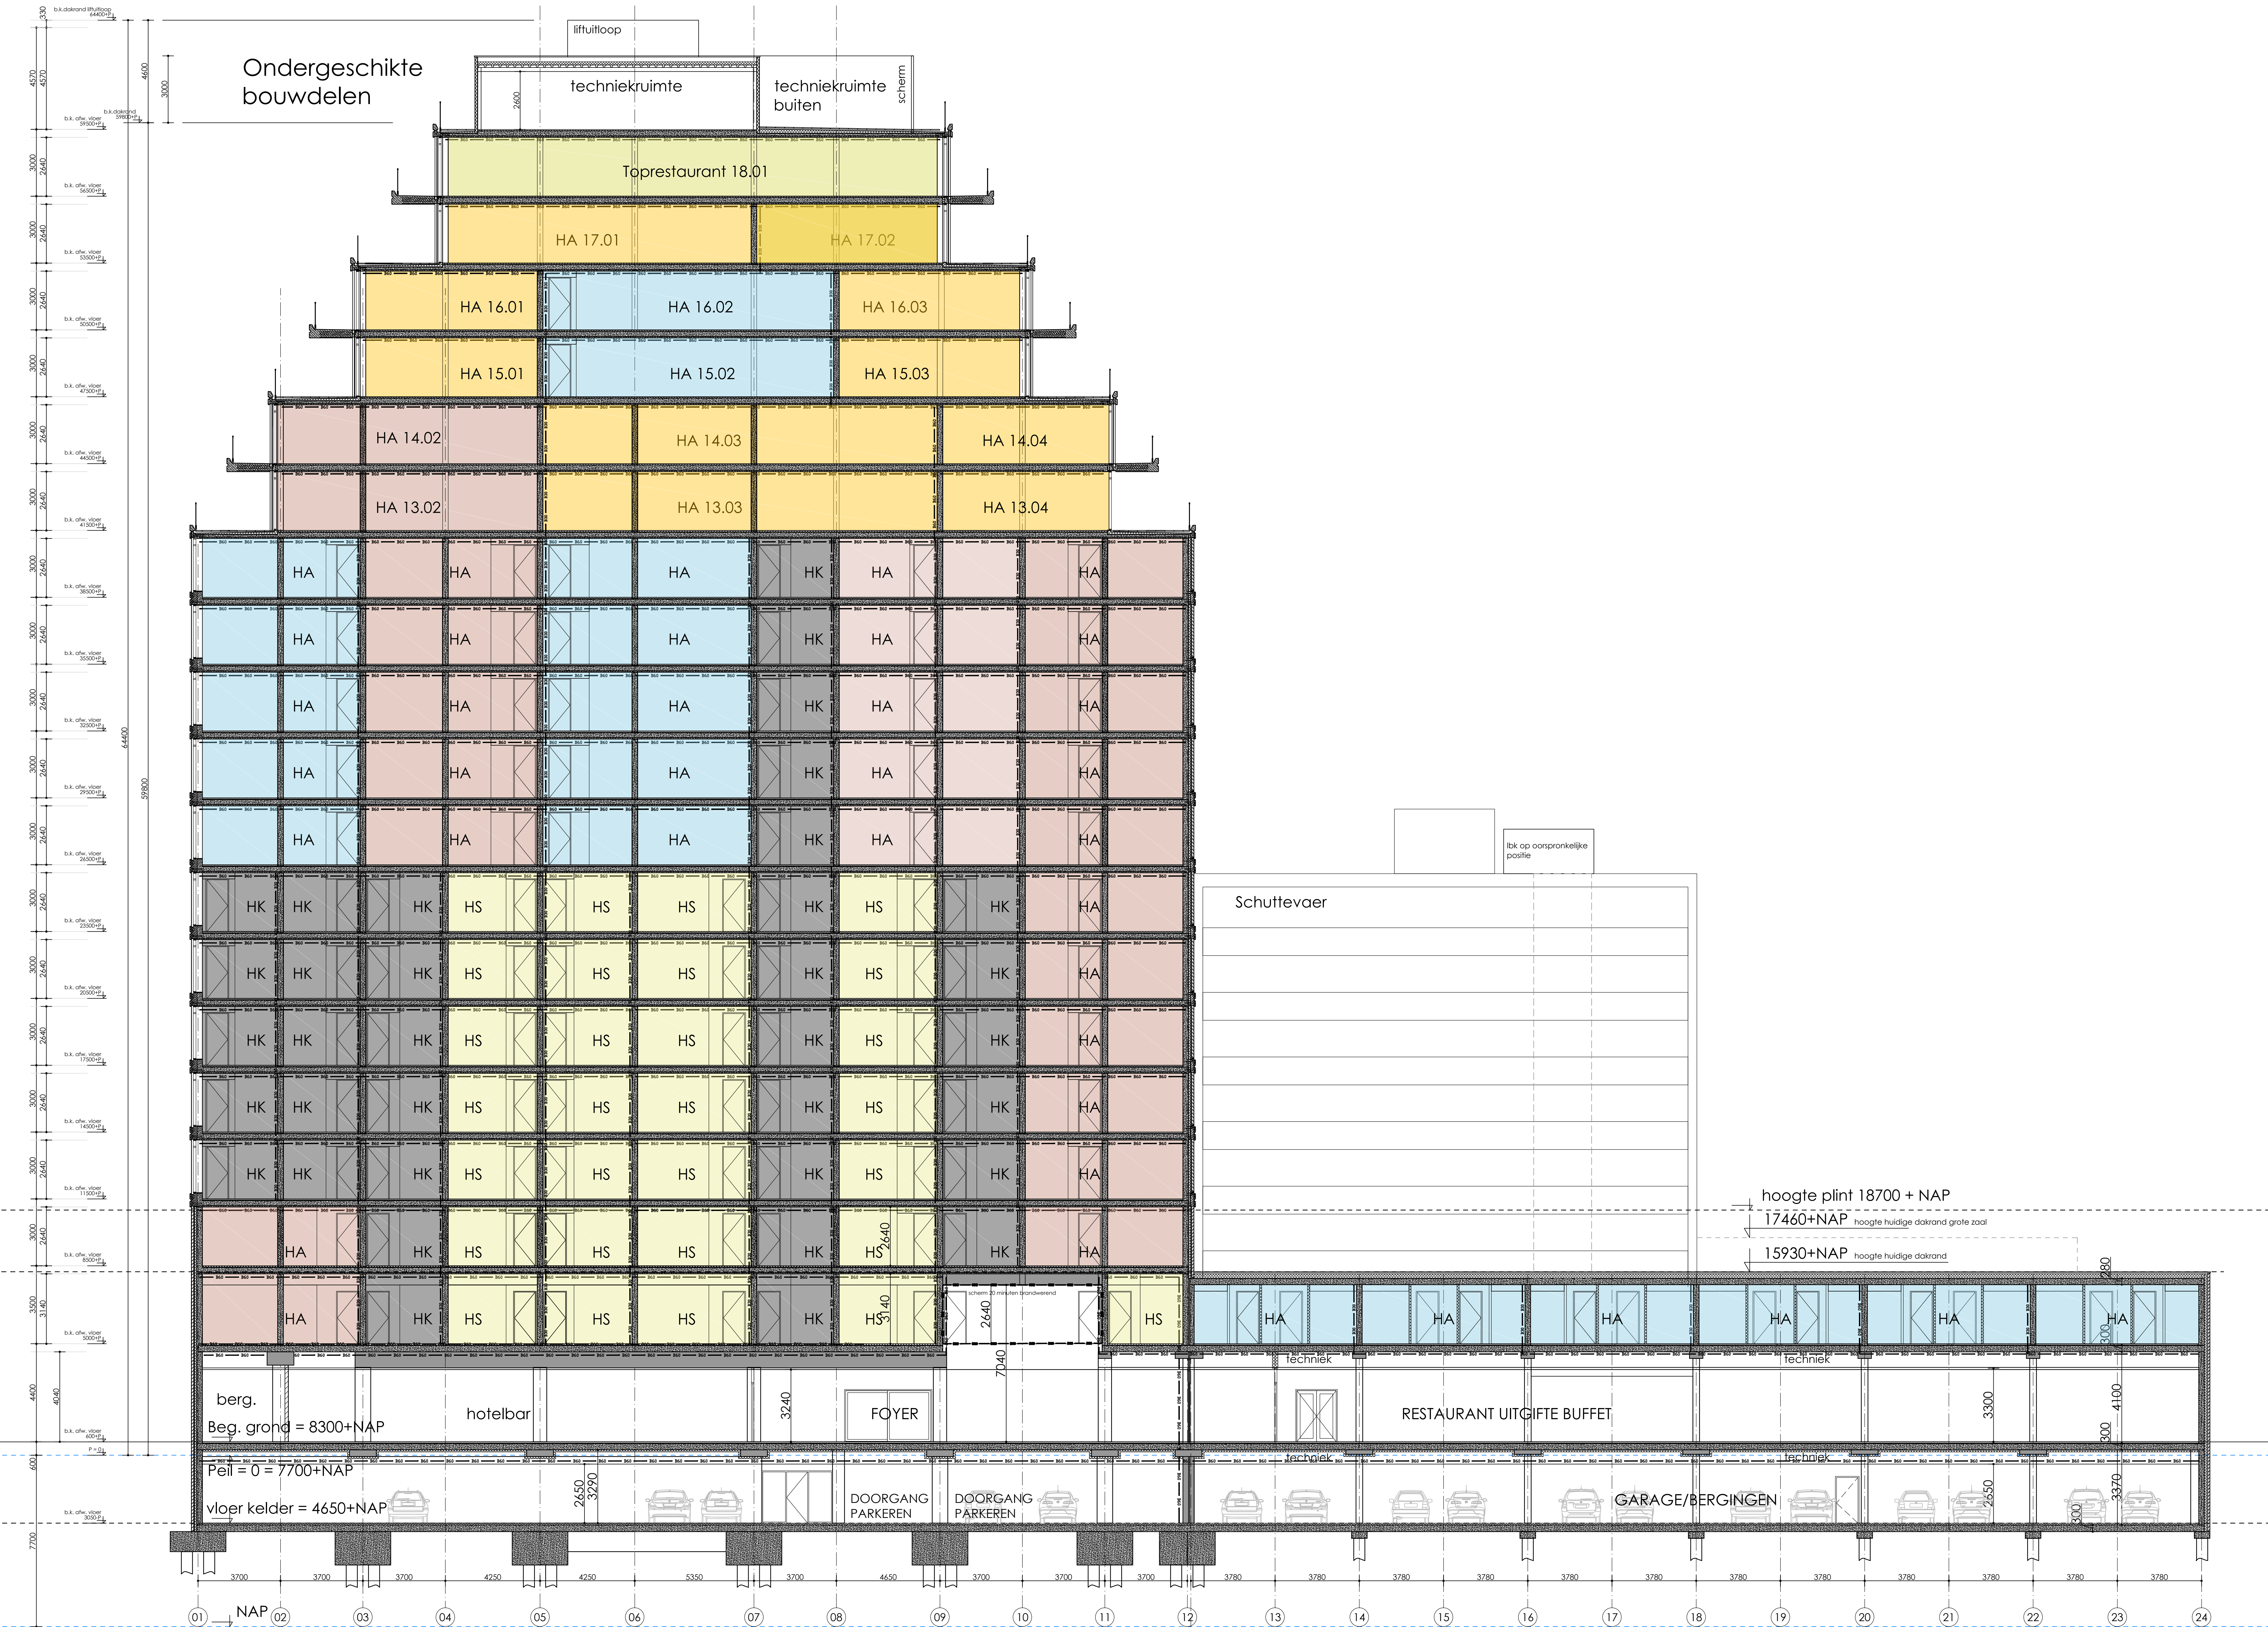


Doorsnede BB 1:100

As 1 t/m 12 Hotelkamers & Hotelappartementen


nr.	onderdeel	materiaal	kleur
1	gevel boulevardzijde + Kenau Hasselaarstraat	baksteen conform nader te overleggen monster	antraciet
2	kopgevels	baksteen conform nader te overleggen monster	antraciet + lichtgrijs
3	plint	baksteen conform nader te overleggen monster	antraciet
	plint entree Kenau Hasselaarstraat	baksteen conform nader te overleggen monster	lichtgrijs
4	gevelpanelen tussen vertikaal metselwerk (gevel aan parkeren)	decoratief staal nader te bemonsteren	wit
5	gevelpuilen + draaiende/schuivende delen	aluminium	antraciet/zwart
6	balustrade typ. plint	stripstaal	antraciet/zwart
7	balkonranden boven plint	beton	wit met zwarte belijning
8	balustraden boven plint	gelaagd glas	blank
9	baluster op glazen balustrade	staal	antraciet/zwart
10	franse balkons	gelaagd glas zonder baluster (folie saflex DG41)	blank
11	u-profiel tbv franse balkons tpv kozijnstijlen en onderdorpel	staal	antraciet/zwart
12	waterslagen	aluminium	antraciet /zwart
13	dakopbouw techniek/ondergeschikte bouwdelen	sanwichpanelen	midden grijs
14	dakrandafwerking dakopbouw	aluminium	midden grijs
	hwa		antraciet/zwart

As 1 t/m 12 Paviljoen

nr.	onderdeel	materiaal	kleur
1	dakrand/overstek boulevardzijde + Kenau Hasselaarstraat	baksteen conform nader te overleggen monster	antraciet
2	kopgevels	baksteen conform nader te overleggen monster	antraciet
3	gevelpuilen + draaiende/schuivende delen	aluminium	antraciet/zwart
4	blinde panelen tussen gevelpuilen	aluminium	antraciet/zwart
5	blinde panelen ter hoogte van 1e verdiepingsvloer	aluminium	antraciet/zwart
6	balustraden 1e verdieping	gelaagd glas	blank
7	baluster op glazen balustrade	staal	antraciet/zwart
8	onderzijde overstek dakrand	stucwerk	wit
9	afwerking dakrand	aluminium	antraciet/zwart

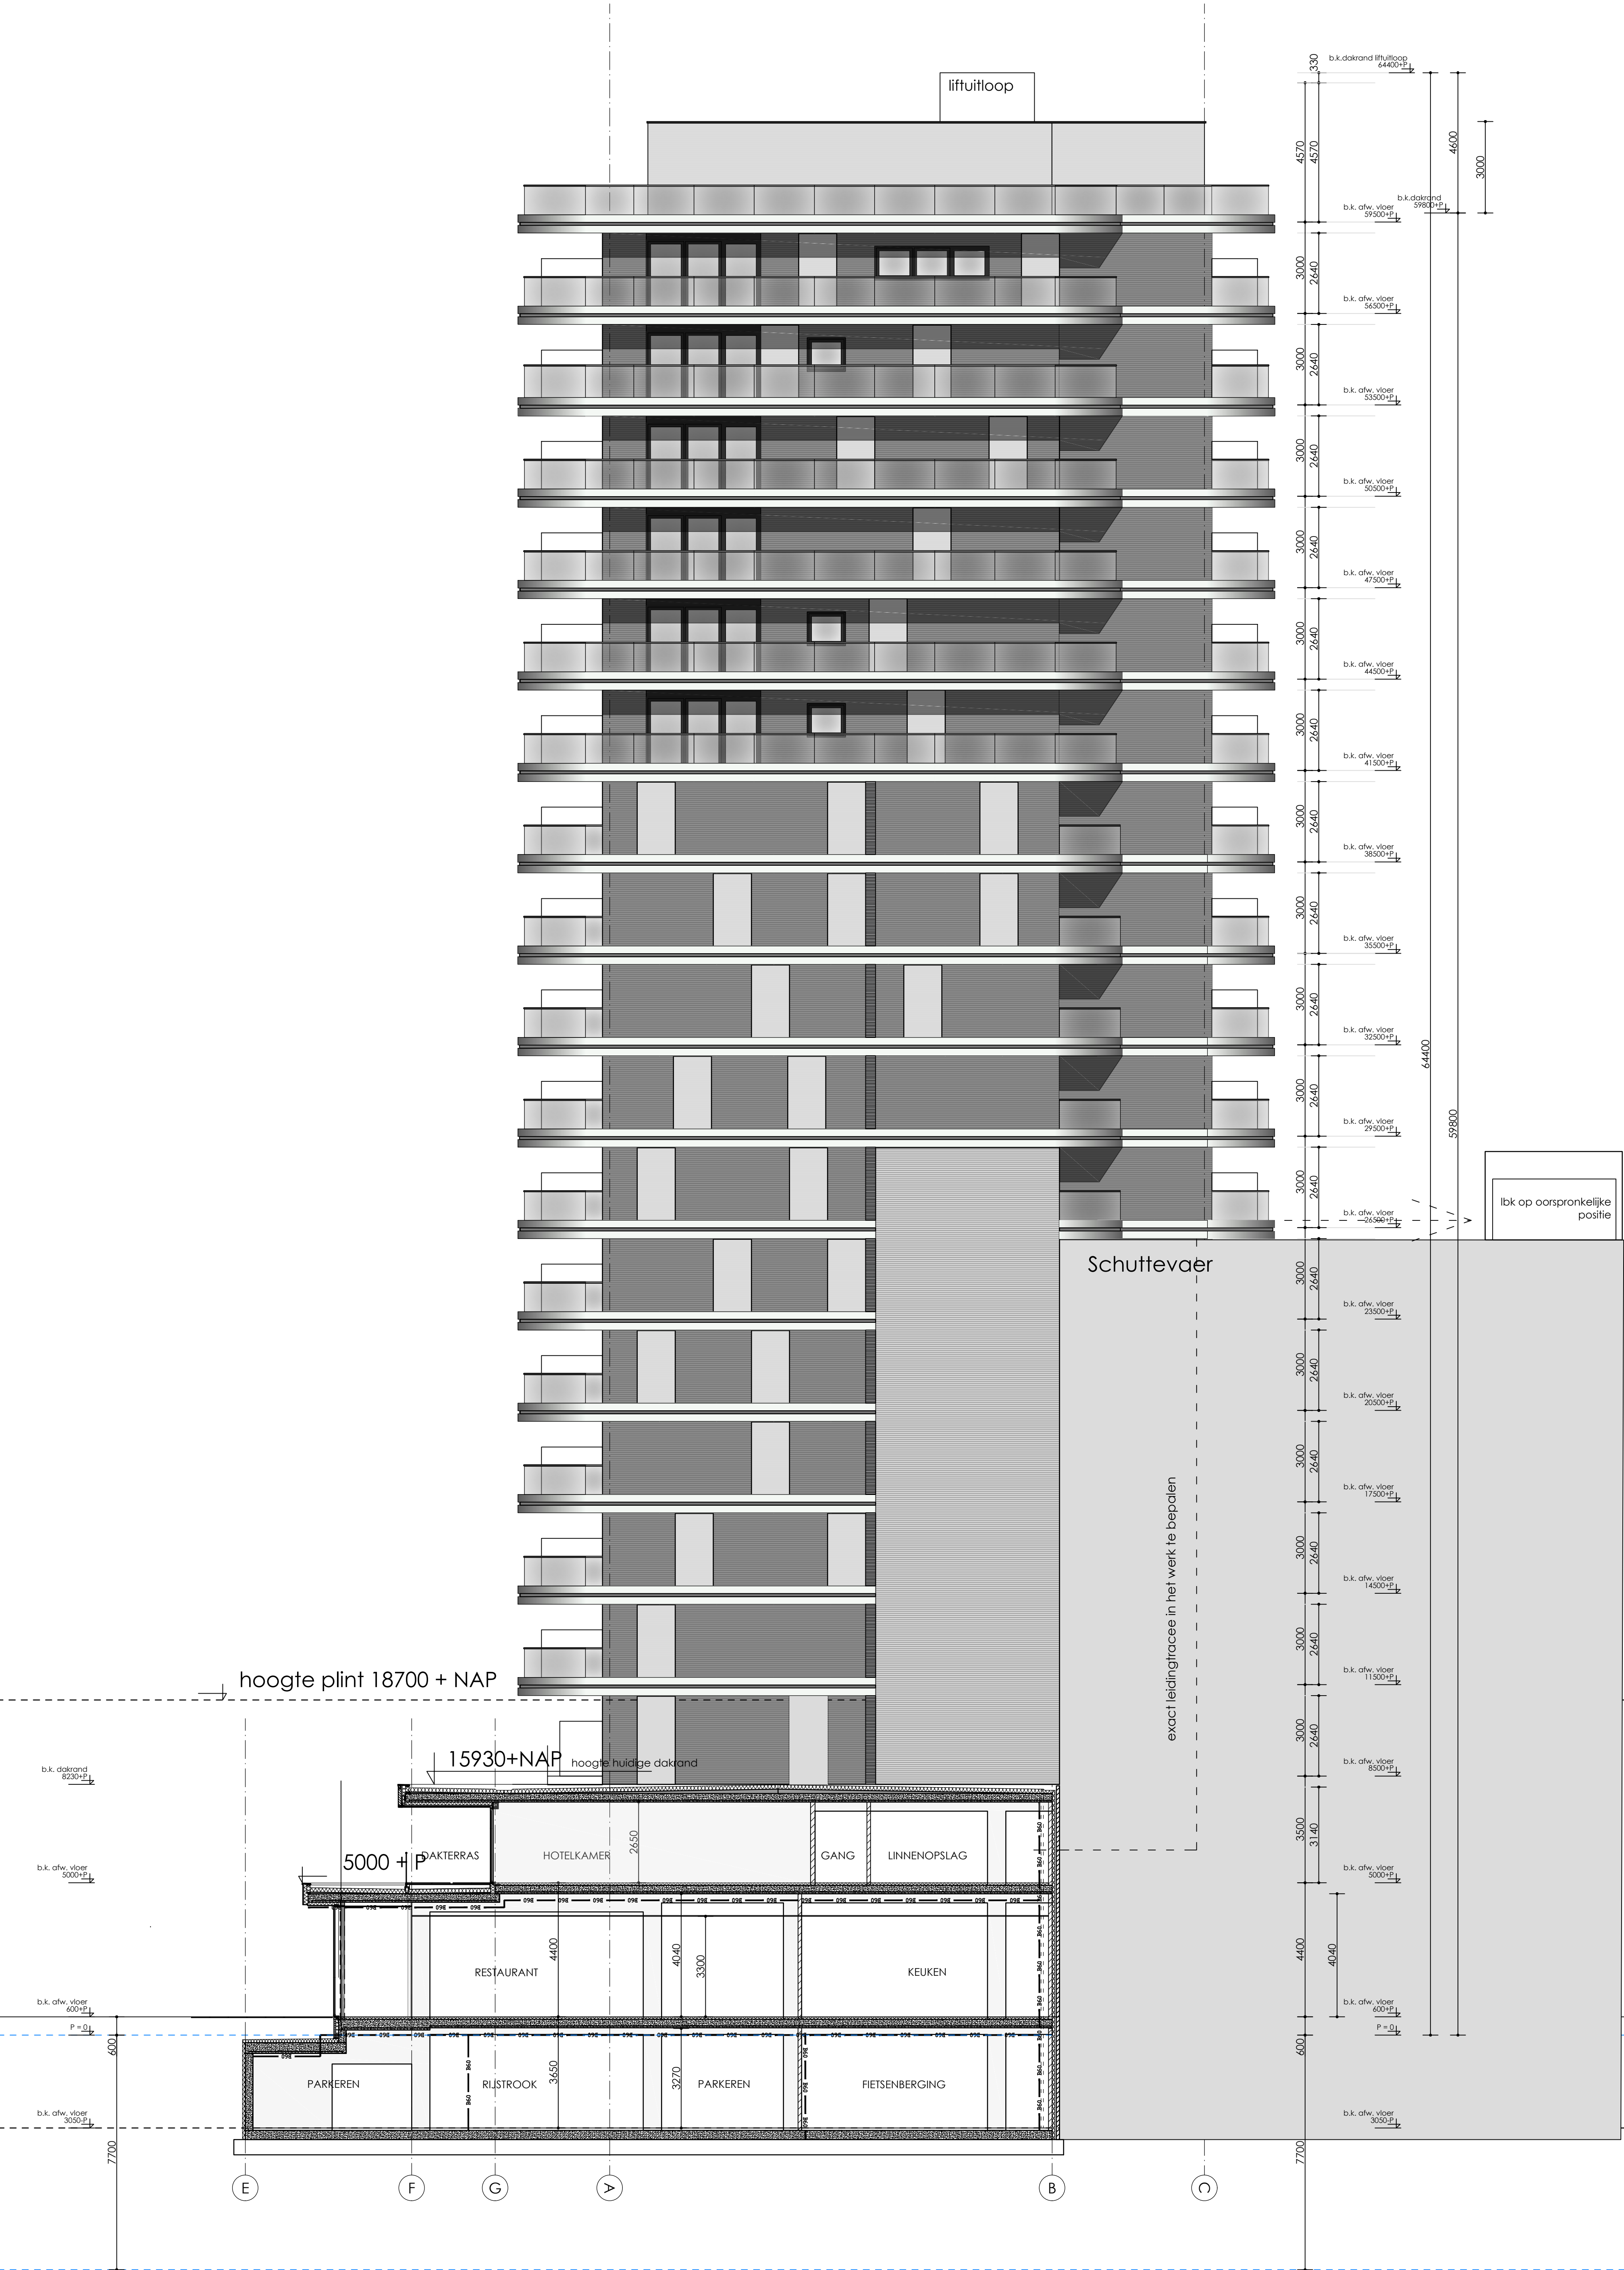


Doorsnede CC 1:100

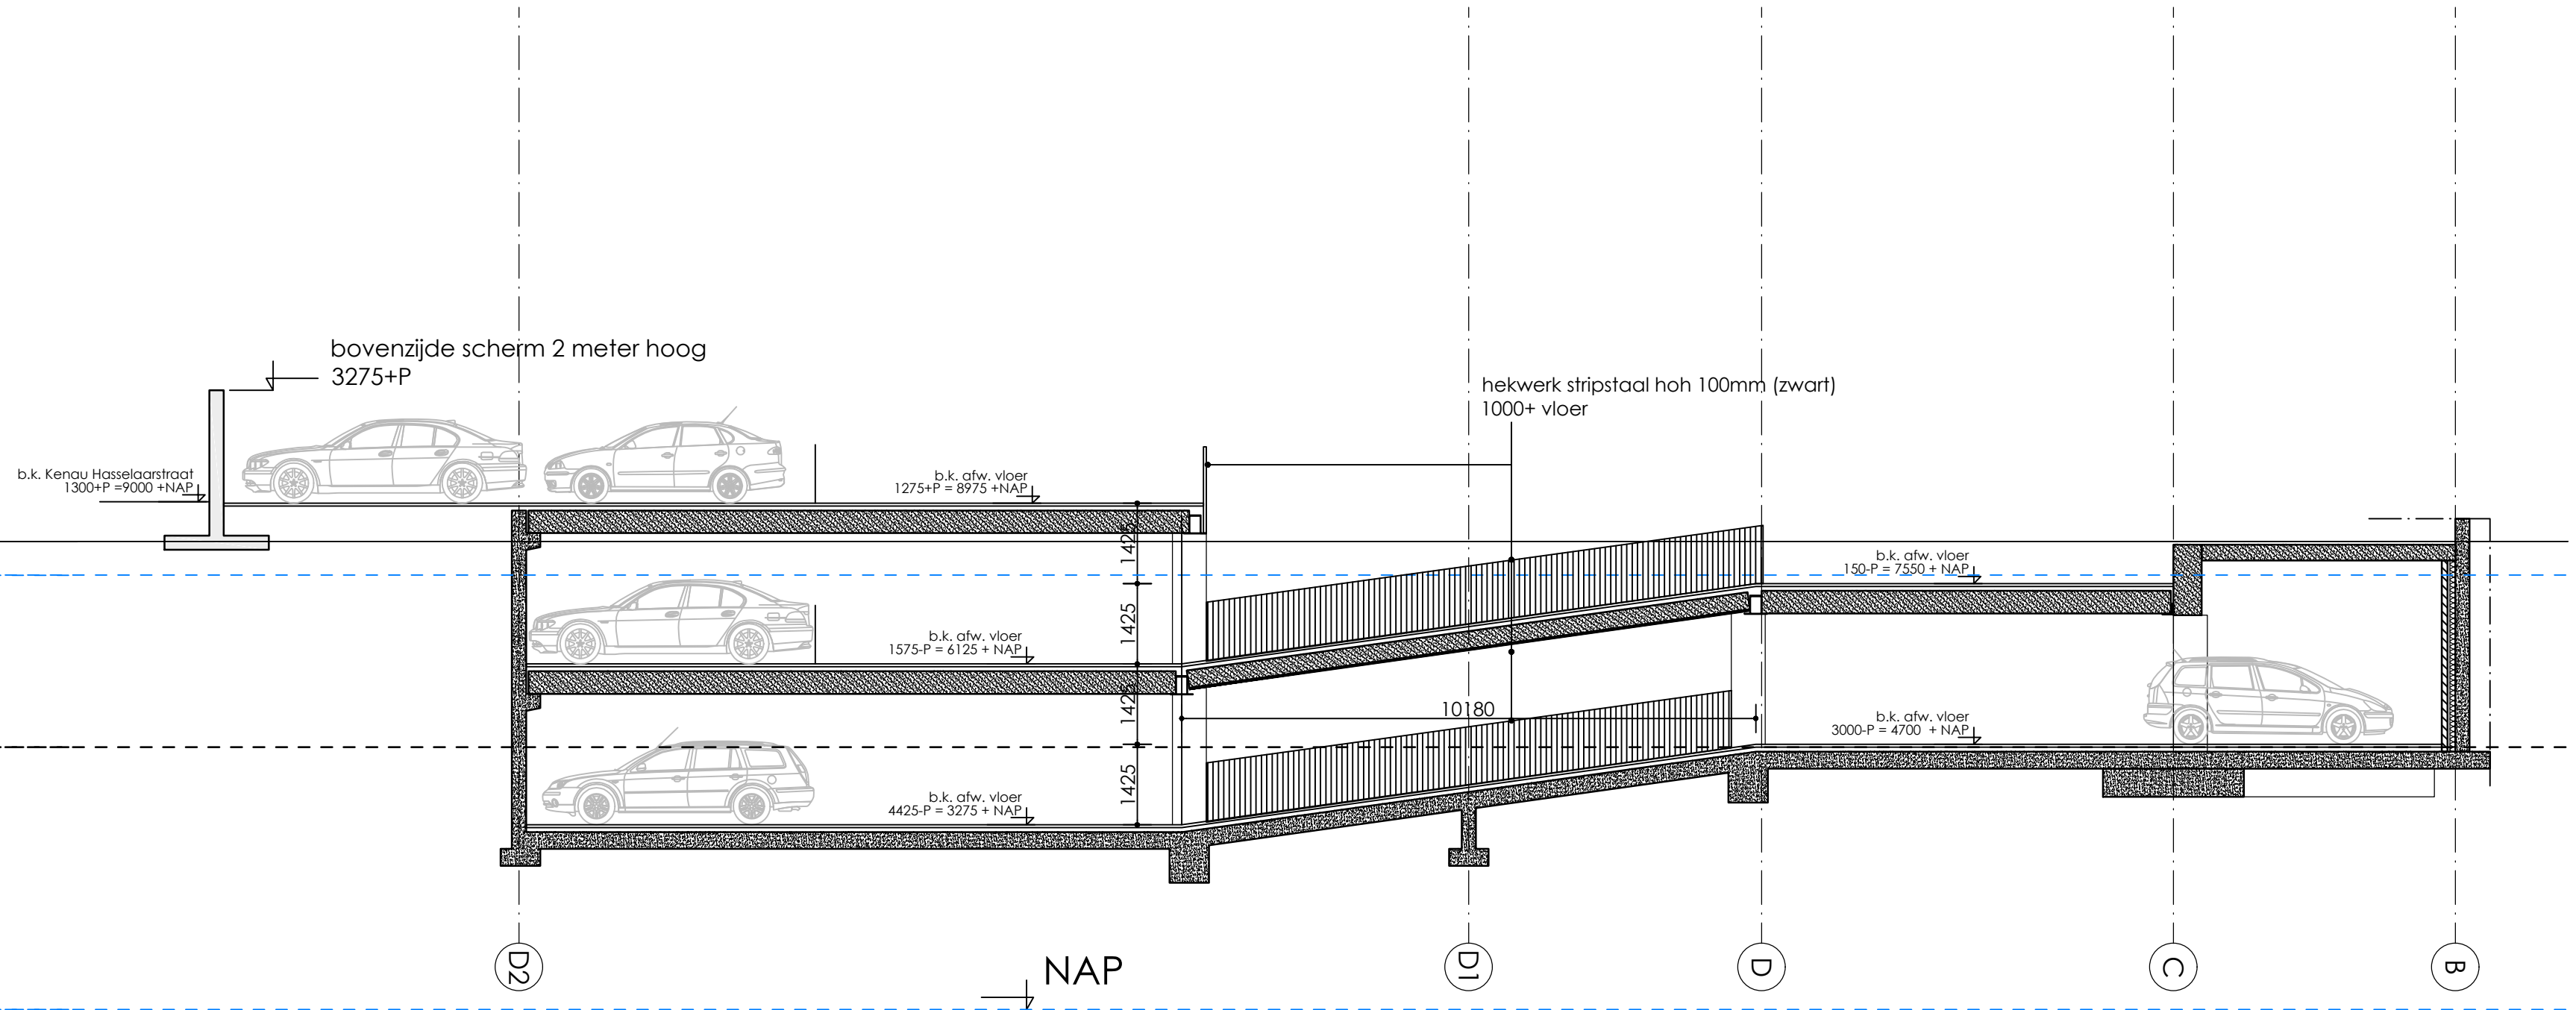

Doorsnede DD 1:100



As 1 t/m 12 Hotelkamers & Hotelappartementen			
nr.	onderdeel	materiaal	kleur
1	gevel boulevardzijde + Kenau Hasselaarstraat	baksteen conform nader te overleggen monster	antraciet
2	kopgevels	baksteen conform nader te overleggen monster	antraciet + lichtgrijs
3	plint	baksteen conform nader te overleggen monster	antraciet
	plint entree Kenau Hasselaarstraat	baksteen conform nader te overleggen monster	lichtgrijs
	gevelpanelen tussen vertikaal metselwerk (gevel aan parkeren)	decoratief staal nader te bemonsteren	wit
4	gevelpuilen + draaiende/schuivende delen	aluminium	antraciet/zwart
5	balustrade t/m plint	stripstaal	antraciet/zwart
6	balkonranden boven plint	beton	wit met zwarte belijning
7	balustraden boven plint	gelaagd glas	blank
8	baluster op glazen balustrade	staal	antraciet/zwart
9	franse balkons	gelaagd glas zonder baluster (folie saflex DG41)	blank
10	u- profiel t/m franse balkons t/m kozijnstijlen en onderdorpel	staal	antraciet/zwart
11	waterslagen	aluminium	antraciet /zwart
12	dakopbouw techniek/ondergeschikte bouwdelen	sanwichpanelen	midden grijs
13	dakrandafwerking dakopbouw	aluminium	midden grijs
14	hwa	aluminium	antraciet/zwart

As 1 t/m 12 Paviljoen			
nr.	onderdeel	materiaal	kleur
1	dakrand/overstek boulevardzijde + Kenau Hasselaarstraat	baksteen conform nader te overleggen monster	antraciet
2	kopgevels	baksteen conform nader te overleggen monster	antraciet
3	gevelpuilen + draaiende/schuivende delen	aluminium	antraciet/zwart
4	blinde panelen tussen gevelpuilen	aluminium	antraciet/zwart
5	blinde panelen ter hoogte van 1e verdiepvingsvloer	aluminium	antraciet/zwart
6	balustraden 1e verdieping	gelaagd glas	blank
7	baluster op glazen balustrade	staal	antraciet/zwart
8	onderzijde overstek dakrand	stucwerk	wit
9	afwerking dakrand	aluminium	antraciet/zwart

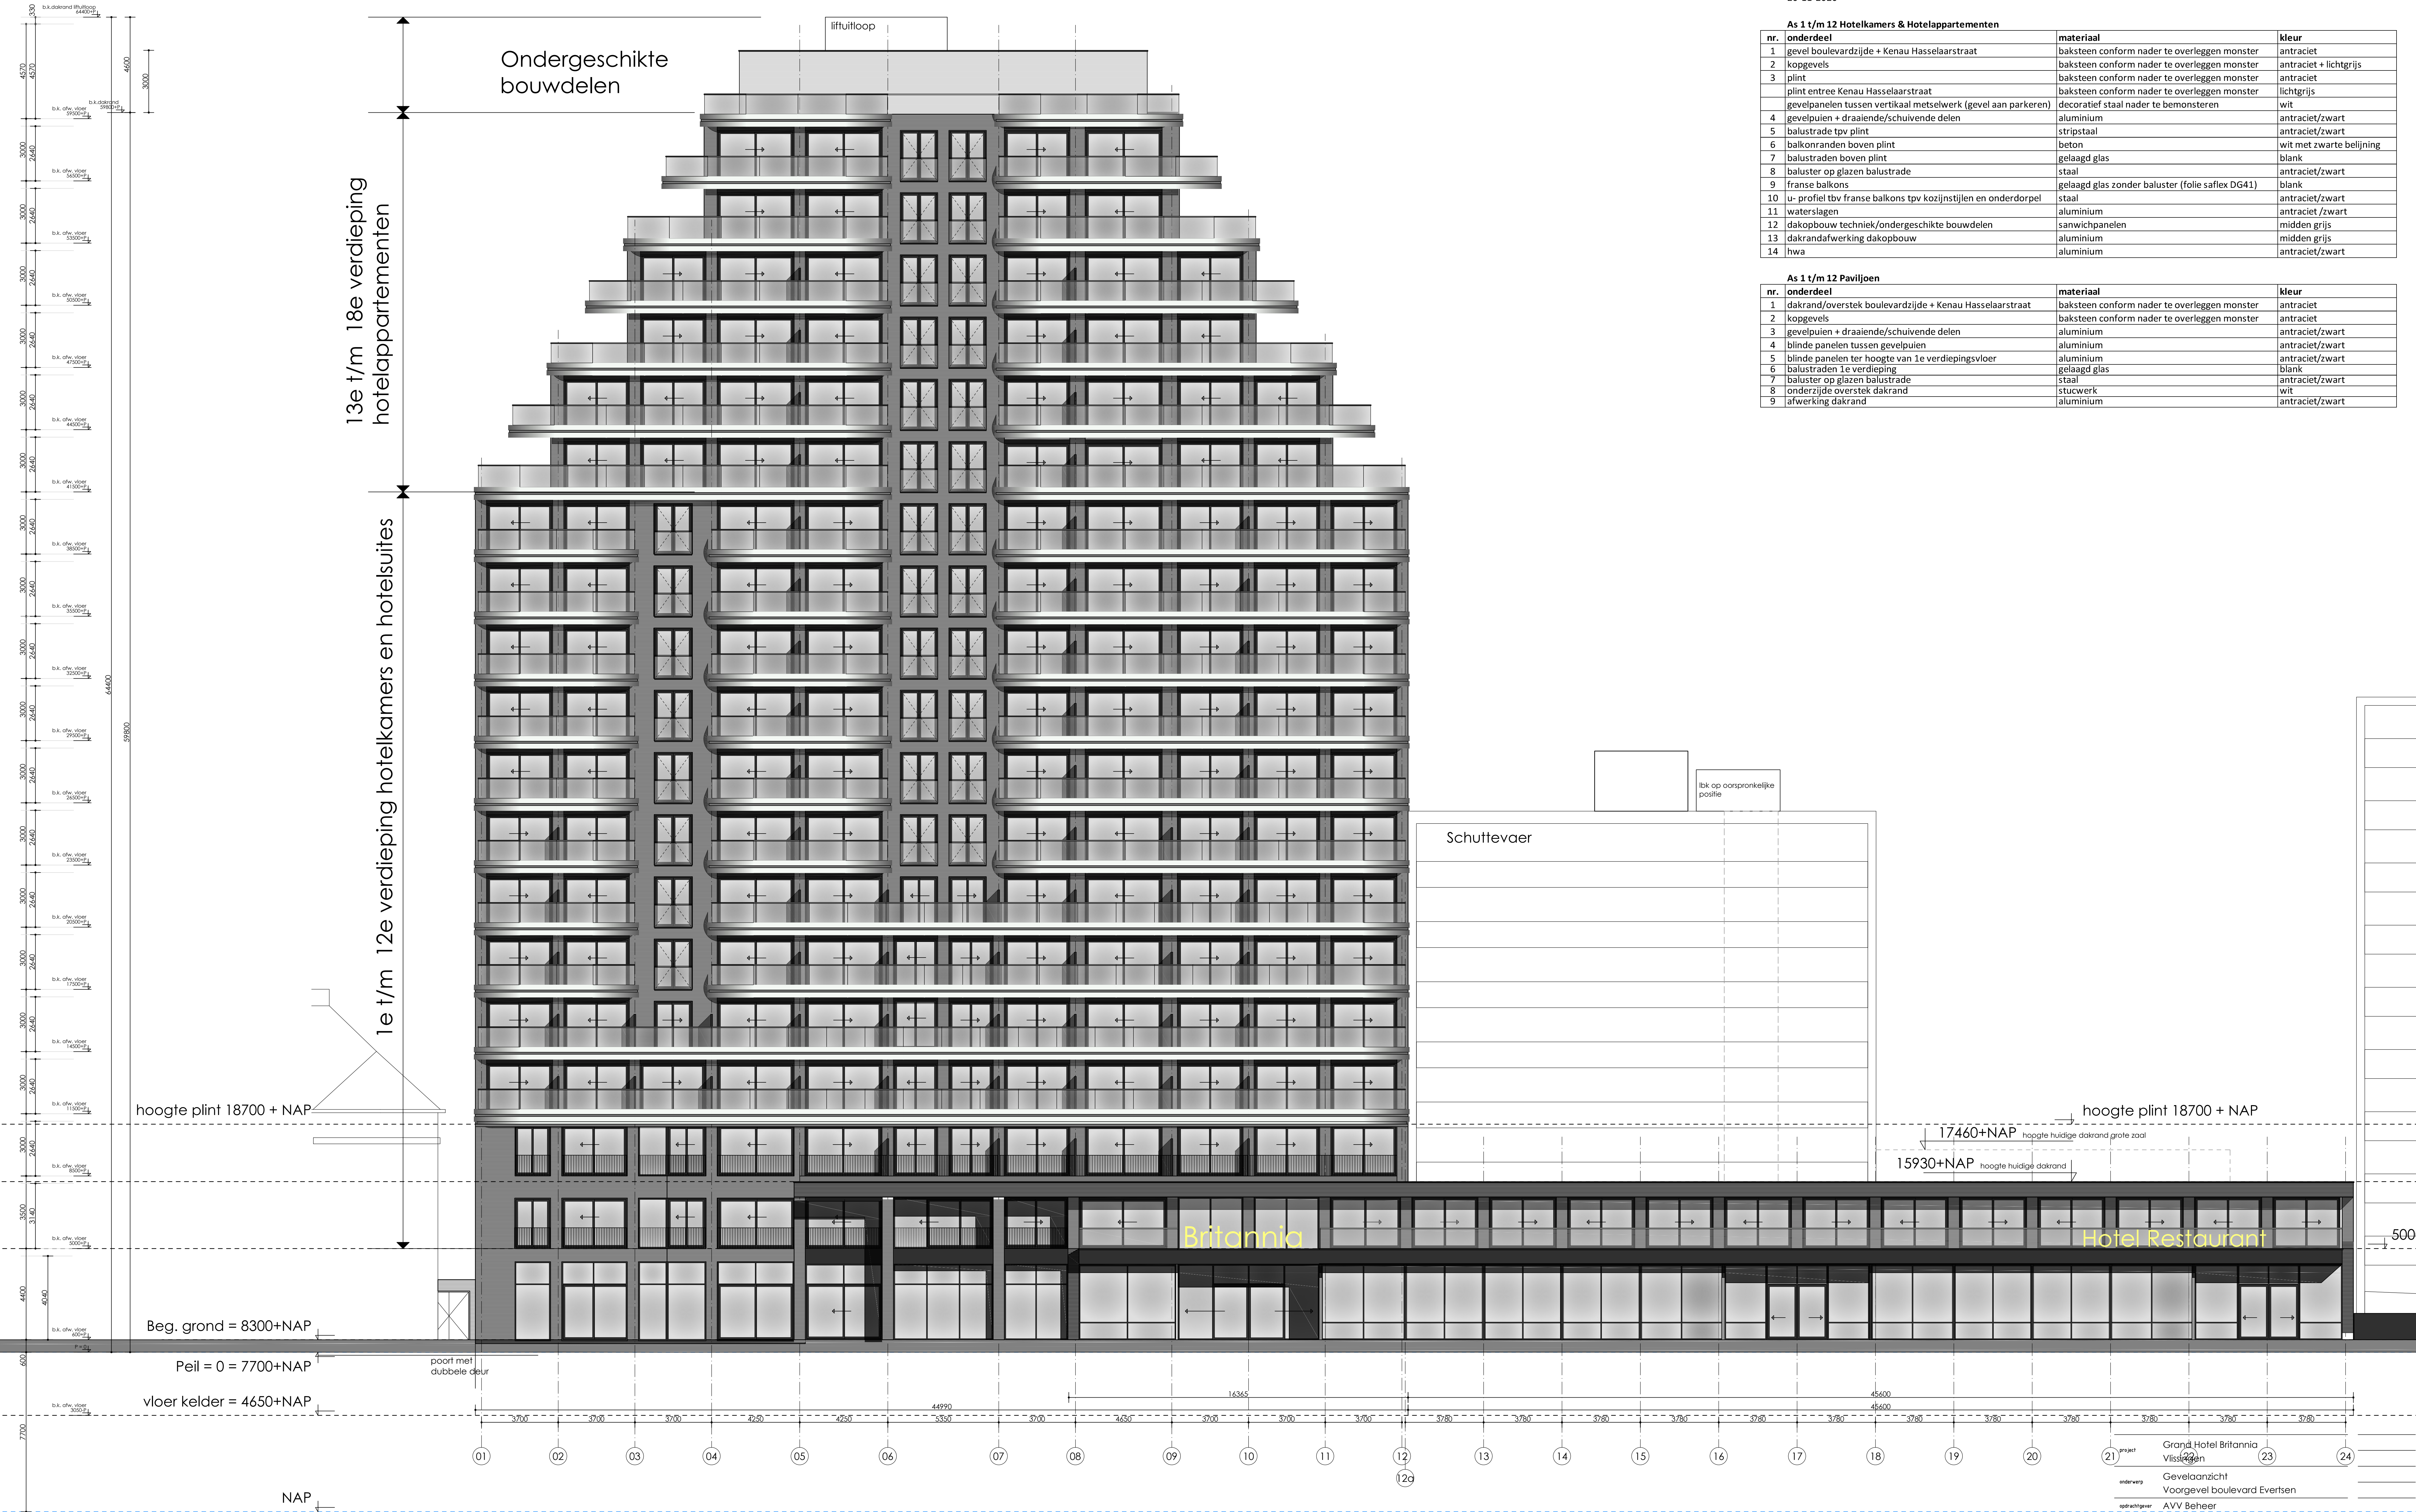

As 1 t/m 12 Hotelkamers & Hotelappartementen			
nr.	onderdeel	materiaal	kleur
1	gevel boulevardzijde + Kenau Hasselaarstraat	baksteen conform nader te overleggen monster	antraciet
2	kopgevels	baksteen conform nader te overleggen monster	antraciet + lichtgrijs
3	plint	baksteen conform nader te overleggen monster	antraciet
	plint entree Kenau Hasselaarstraat	baksteen conform nader te overleggen monster	lichtgrijs
	gevelpanelen tussen vertikaal metselwerk (gevel aan parkeren)	decoratief staal nader te bemonsteren	wit
4	gevelpuilen + draaiende/schuivende delen	aluminium	antraciet/zwart
5	balustrade tpv plint	striptaal	antraciet/zwart
6	balconranden boven plint	beton	wit met zwarte belijning
7	balustraden boven plint	gelaagd glas	blank
8	baluster op glazen balustrade	staal	antraciet/zwart
9	franse balkons	gelaagd glas zonder baluster (folie saflex DG41)	blank
10	u -profiel tbv franse balkons tpv kozijnstijlen en onderdorpel	staal	antraciet/zwart
11	waterslagen	aluminium	antraciet /zwart
12	dakopbouw techniek/ondersgeschikte bouwdelen	sanwichpanelen	midden grijs
13	dakrandafwerking dakopbouw	aluminium	midden grijs
14	hwa	aluminium	antraciet/zwart

As 1 t/m 12 Paviljoen			
nr.	onderdeel	materiaal	kleur
1	dakrand/overstek boulevardzijde + Kenau Hasselaarstraat	baksteen conform nader te overleggen monster	antraciet
2	kopgevels	baksteen conform nader te overleggen monster	antraciet
3	gevelpuilen + draaiende/schuivende delen	aluminium	antraciet/zwart
4	blinde panelen tussen gevelpuilen	aluminium	antraciet/zwart
5	blinde panelen ter hoogte van 1e verdiepingvloer	aluminium	antraciet/zwart
6	balustraden 1e verdieping	gelaagd glas	blank
7	baluster op glazen balustrade	staal	antraciet/zwart
8	onderzijde overstek dakrand	stucwerk	wit
9	afwerking dakrand	aluminium	antraciet/zwart

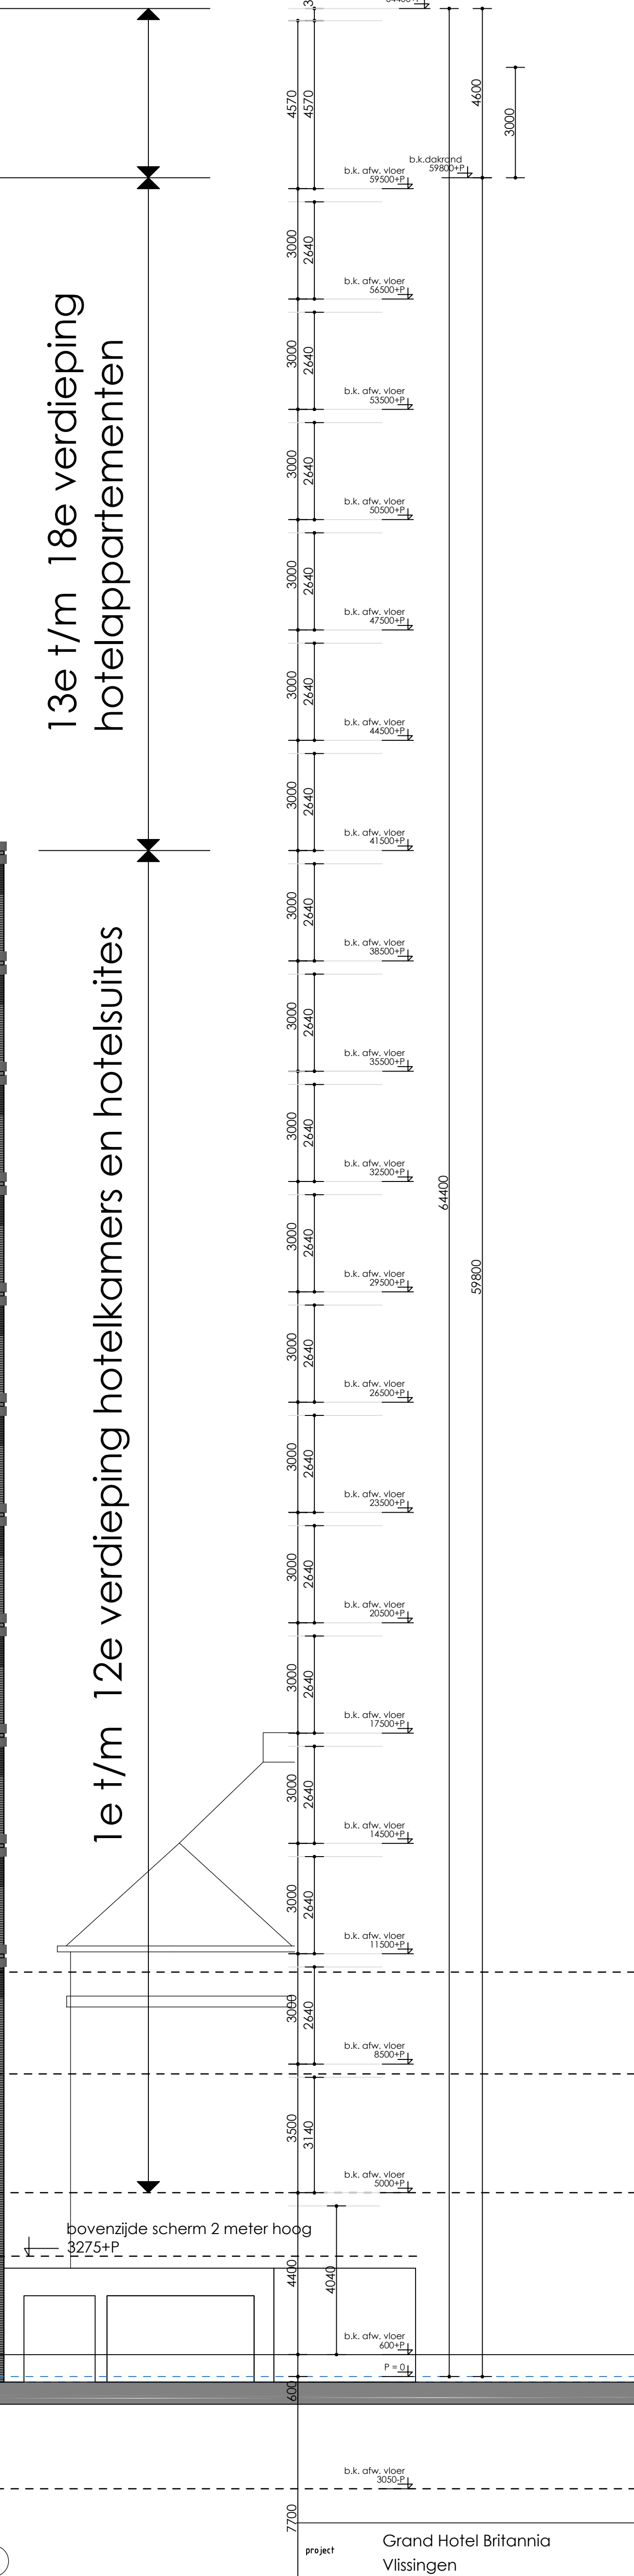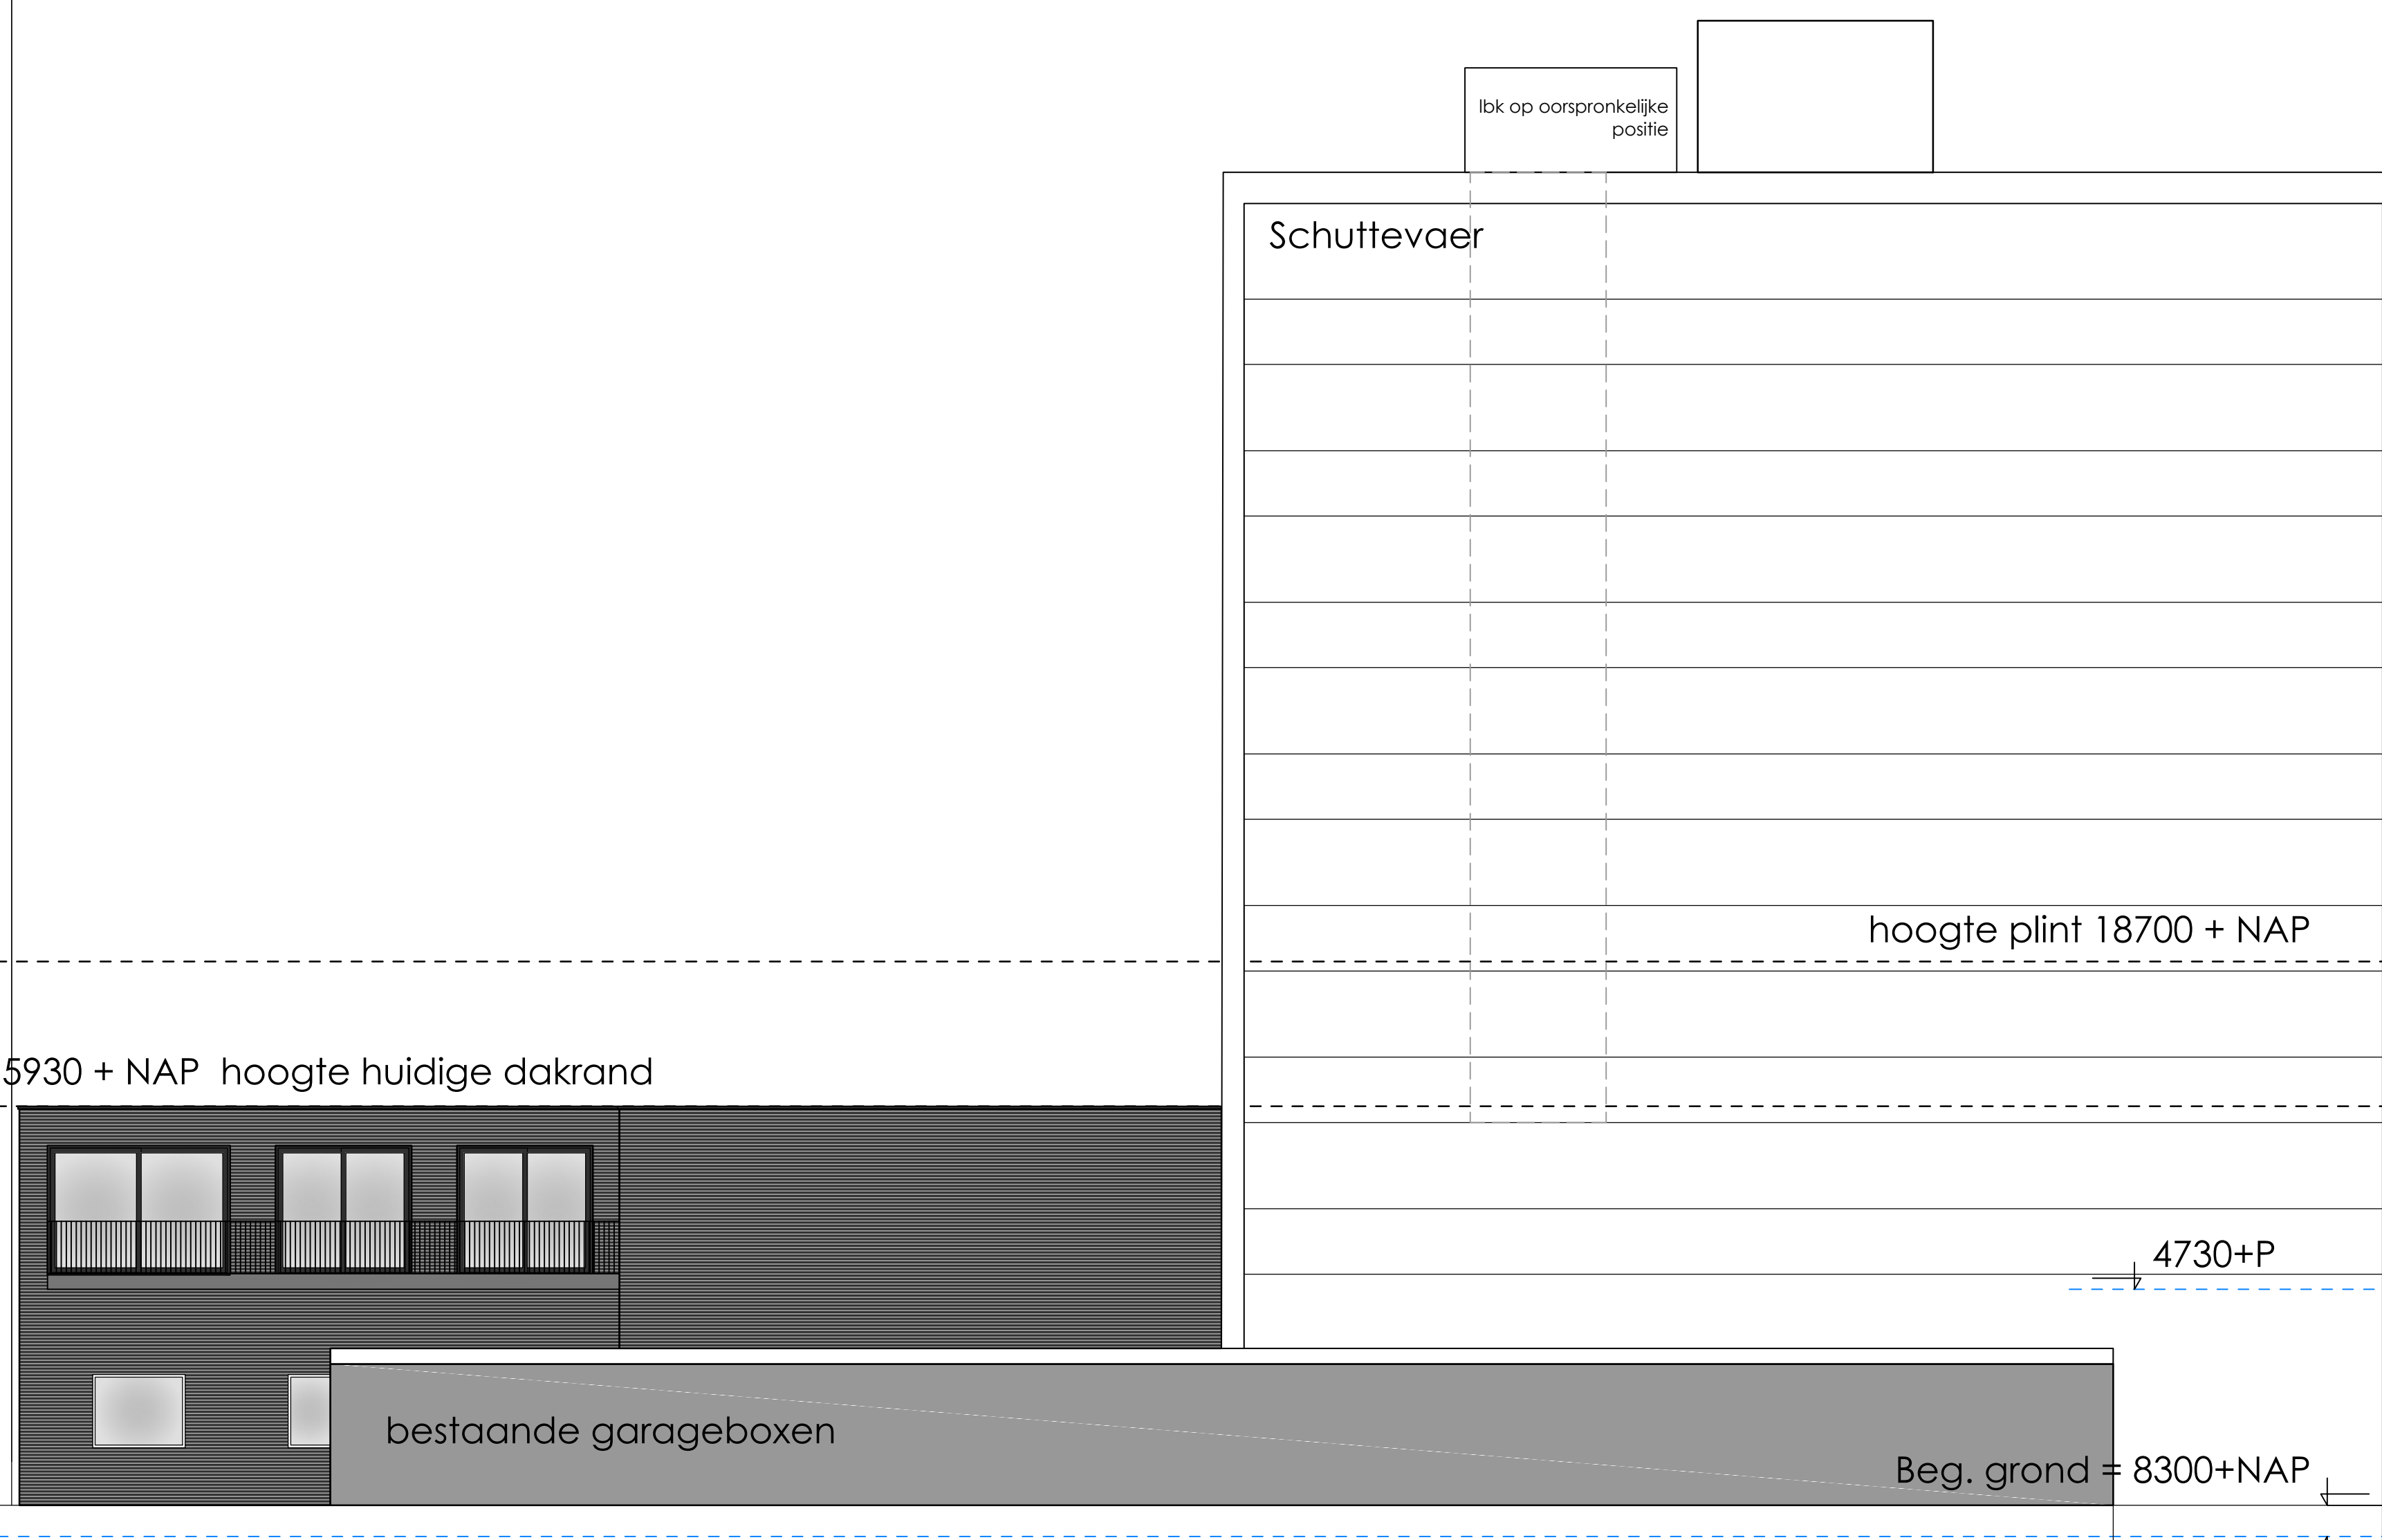

Gevel Kenau Hasselaarstraat

13e t/m 18e verdieping
hotelappartementen

1e t/m 12e verdieping
hotelkamers en hotelsuites

Ondergeschikte
bouwdelen

Ondergeschikte
bouwdelen

Schuttenvaer

Schuttenvaer

hoogte plint 18700 + NAP

hoogte plint 18700 + NAP

hoogte plint 18700 + NAP

10200 + NAP
Beg. grond = 8300+NAP
Peil = 0 = 7700+NAP
vloer kelder = 4650+NAP

15930 + NAP hoogte huidige dakrand
5000 + P

15930 + NAP hoogte huidige dakrand
5000 + P

afvoermoesters tbv
schone ventilatieleucht

Ik op oorspronkelijke
positie

Gevel Kenau Hasselaarstraat

project	Grand Hotel Britannia Vlissingen	
onderwerp	Gevelaanzichten Kopgevels	
schriftgever	AVV Beheer	
getekend	cv / jk	
formaat	A1	
schaal	1:100	
datum	2020-12-29	
verkenner	17.021	
telefoonnummer	BA-23	

ARCHITECTENBUREAU
VAN DEN HOEVEN
Architectenbureau van den Hoeven b.v. BNA
Dorpsstraat 135, 3481 EC Harmelen, T: +31(0)348 444629
info@vandenhoeven.nl, www.vandenhoeven.nl