


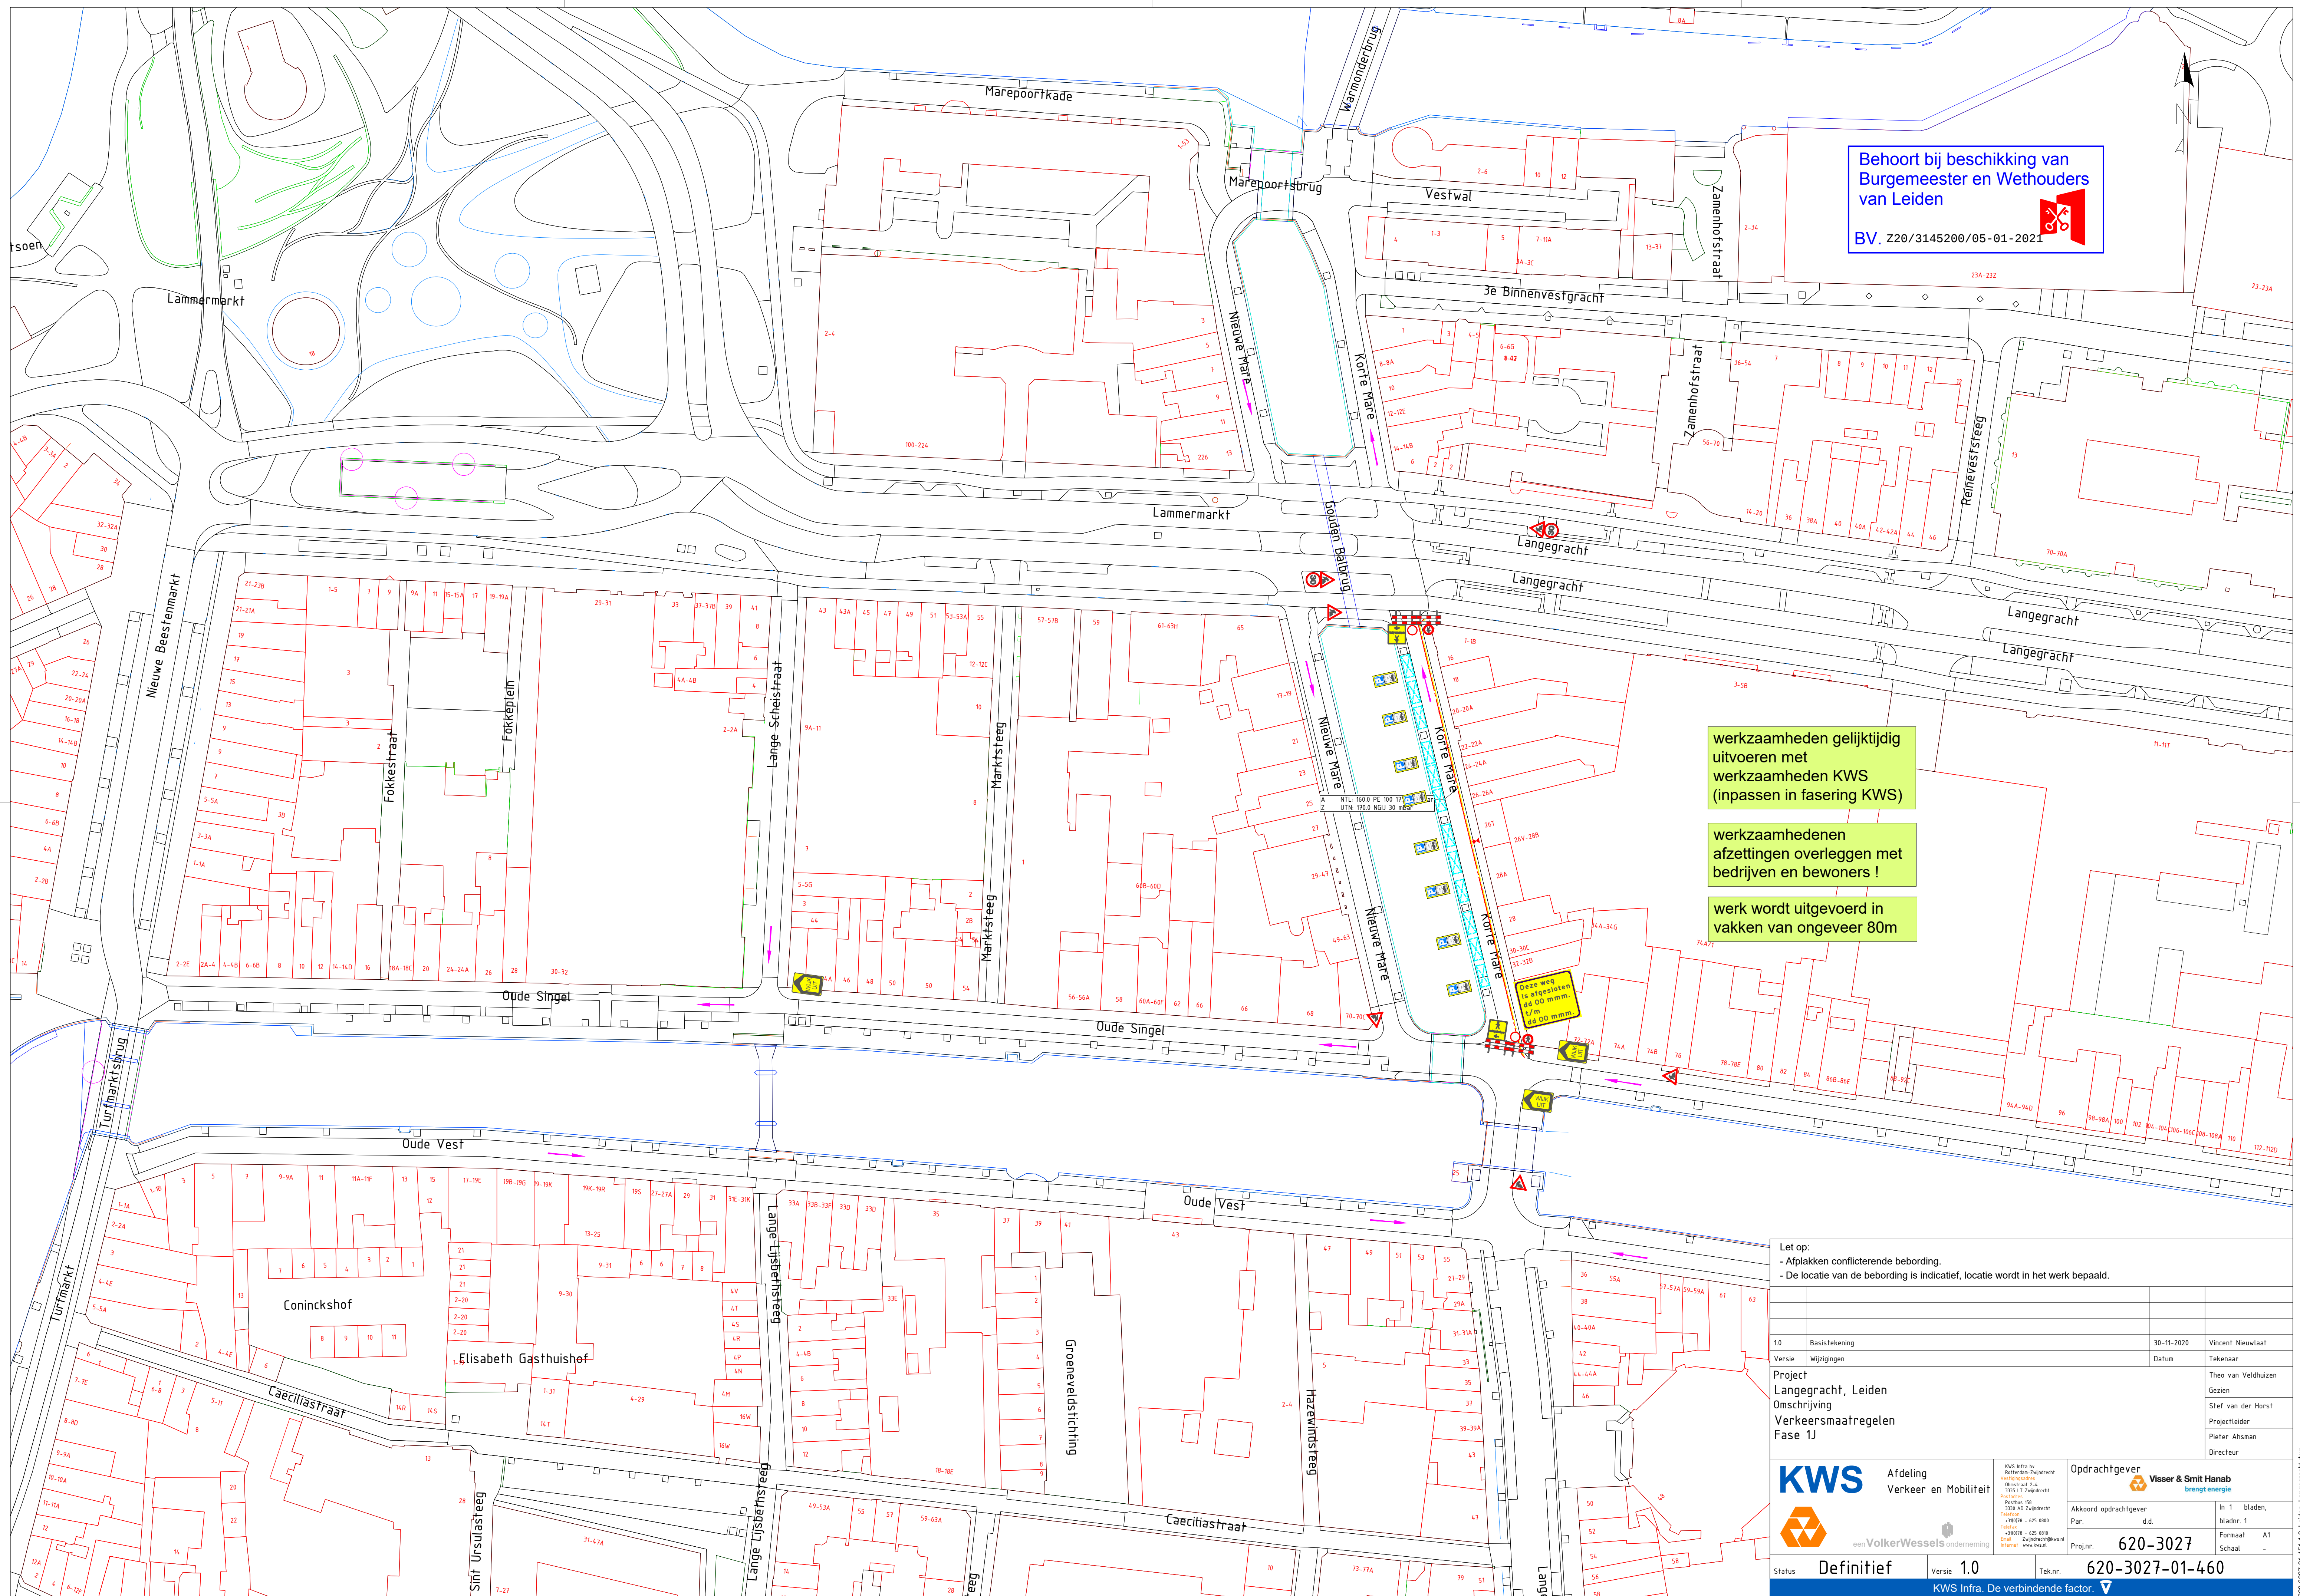

Behoort bij beschikking van
Burgemeester en Wethouders
van Leiden

BV. Z20/3145200/05-01-2021

werkzaamheden gelijktijdig uitvoeren met werkzaamheden KWS (inpassen in fasering KWS)

werkzaamheden
afzettingen overleggen met
bedrijven en bewoners !

werk wordt uitgevoerd in
vakken van ongeveer 80m

Let op:

- Afplakken conflicterende bebording.
- De locatie van de bebording is indicatief, locatie wordt in het werk bepaald

0	Basis tekening	30-11-2020	Vincent Nieuwlaaf
ersie	Wijzigingen	Datum	Tekenaar
project			Theo van Veldhuizen
angebracht, Leiden			Gezien
omschrijving			Stef van der Horst
verkeersmaatregelen			Projectleider
ase 1J			Pieter Ahsman
			Directeur

KWS

Verkeer en Mobiliteit

KWS Infra bv
Rotterdam-Zwijndrecht
Vestigingsadres
Obbinkstraat 2-4
3335 LT Zwijndrecht
Postadres
Postbus 158
3330 AD Zwijndrecht
Telefoon
+31(0)78 - 625 00
Telefax
+31(0)78 - 625 00
Email Zwijndrecht@kws.nl
Internet www.kws.nl

Opdrachtgever  Visser & Smit Hanab
brengt energie

Akkoord opdrachtgever	In 1 bladen,
Par. d.d.	bladnr. 1
Proj.nr. 620-3027	Formaat A Schaal -

Definition

Versie 1.0

tek.nr.

620-3027-01-460

KWS Infra. De verbindende factor.