


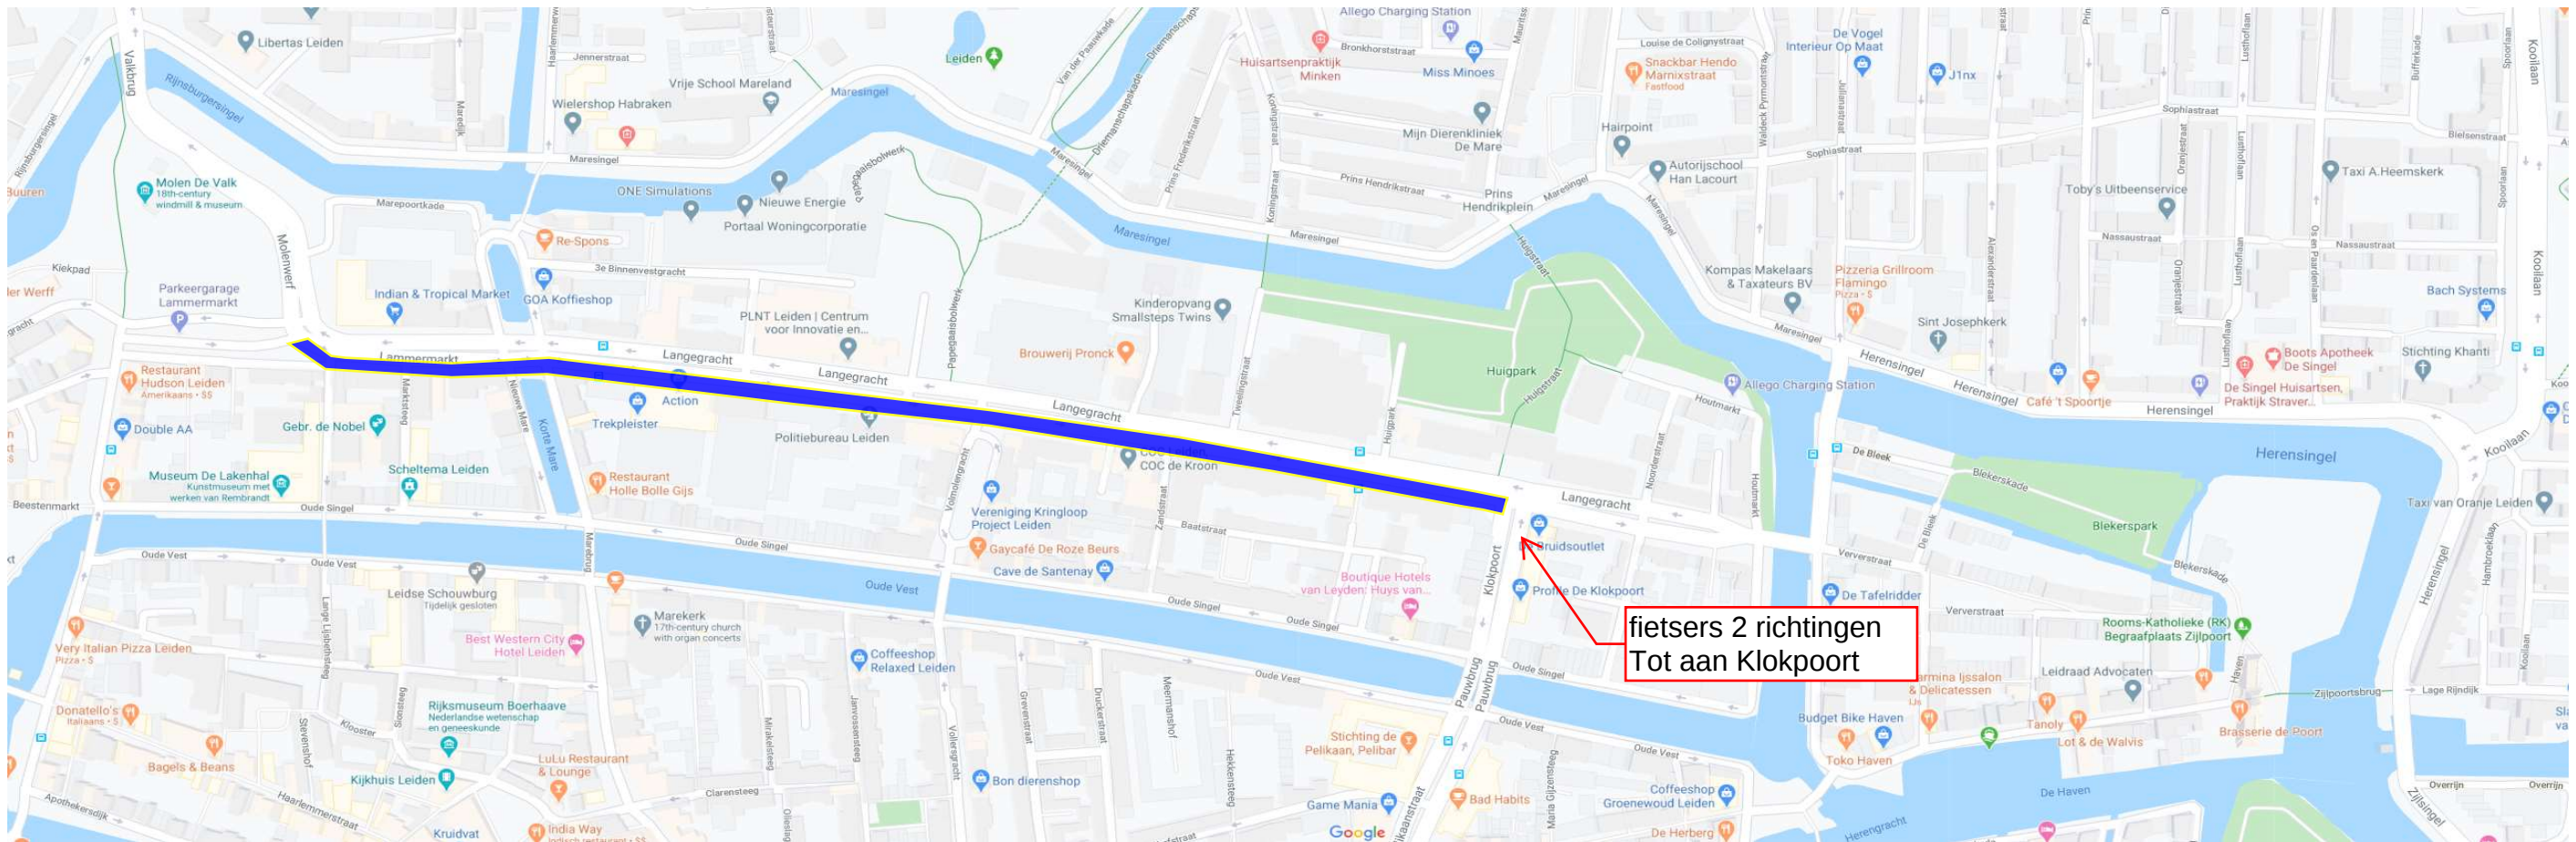

fietzers 2 richtingen  
Tot aan Klokpoort


Behoort bij beschikking van  
Burgemeester en Wethouders  
van Leiden



BV. Z20/3145200/05-01-2021

# Fase 1 - Aanpassen fietspad Langegracht (1-2 wk)

Fietspad open voor fietsers, kleinschalige afzetting + Verkeersregelaars  
Asfalt aanbrengen in dag, wel al 1 richting ingesteld  
Doorgaand verkeer in 2 richtingen mogelijk  
VRI aanpassen 2 richtingen fietsers

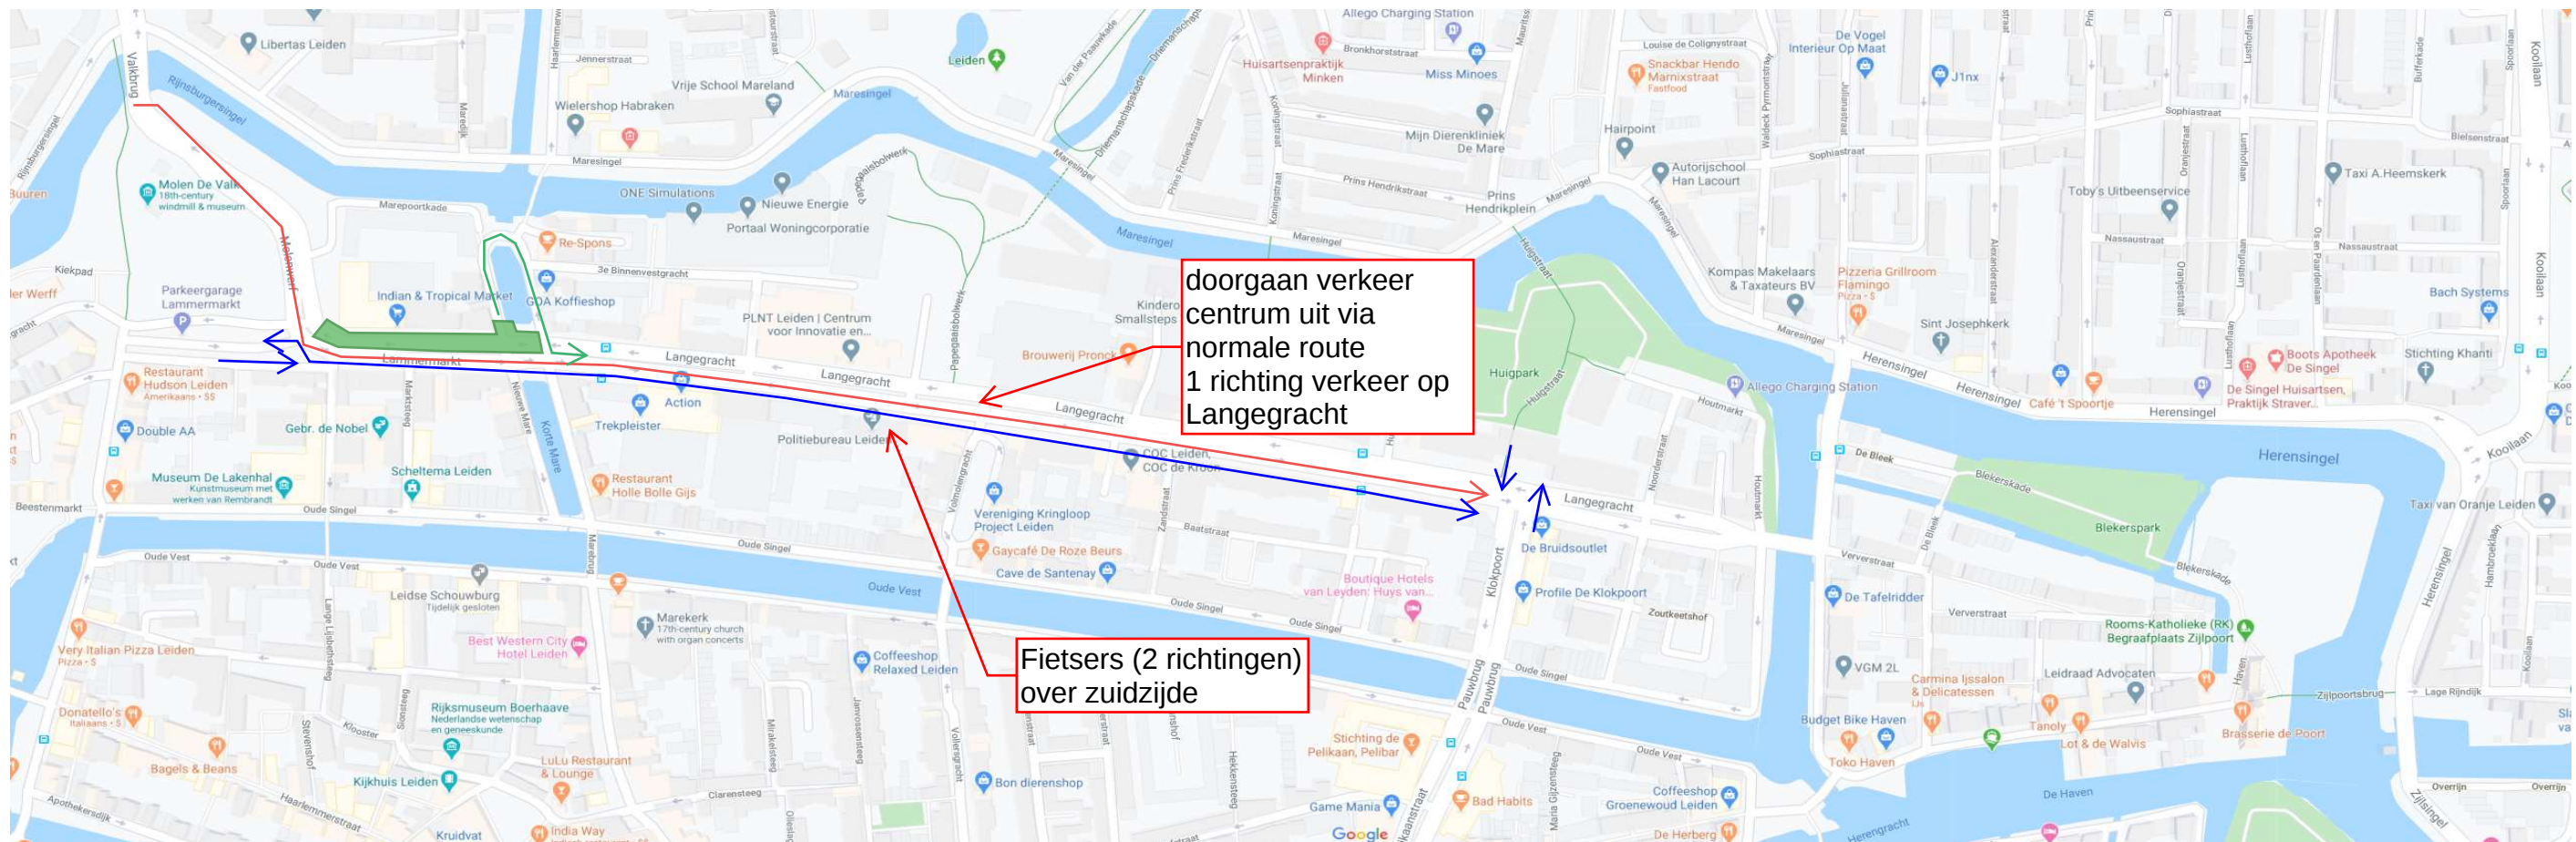


## Fase 2a - Lammermarkt (noordzijde)

### Omleiding doorgaand verkeer

Hooigracht - Ing. Driessenstraat - Zijlsingel - Kooilaan - Willem de Zwijgerlaan

Bussen rijden niet over de Langegracht tijdens de realisatiefase

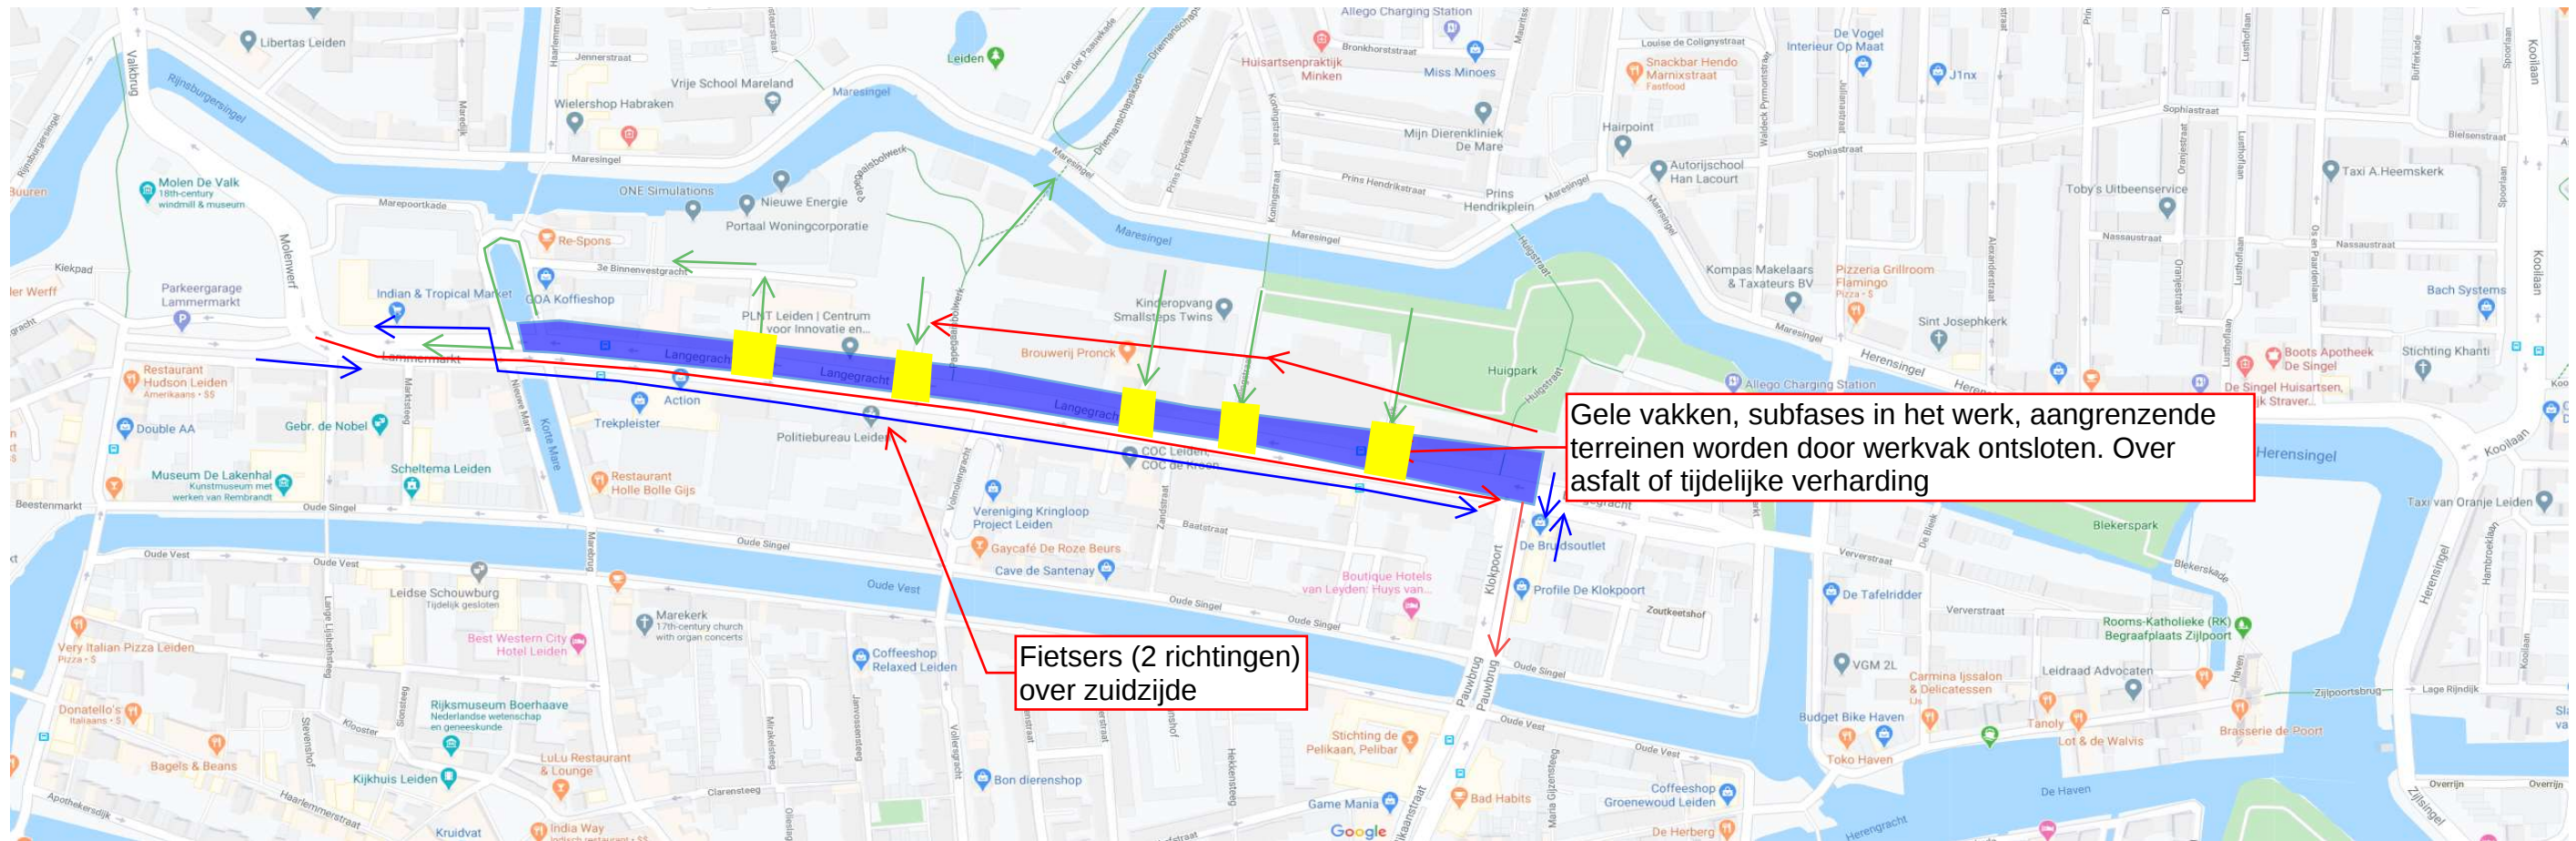

## Fase 2b - Langegracht (Noordzijde)

Omleiding doorgaand verkeer


Hooigracht - Ing. Driessenstraat - Zijlsingel - Kooilaan - Willem de Zwijgerlaan

Bussen rijden niet over de Langegracht tijdens de realisatiefase

Oude Singel --> toegang alleen bestemmingsverkeer, 1e instantie open laten en evt. later halverwege dicht zetten bij overlast.

VRI eruit, tijdelijke nodig? Wellicht VOP aan oostzijde klokpoort maken tbv overstek voetgangers in de voorrang?

Fietsers Huigpark omleiden via de Noorderstraat?

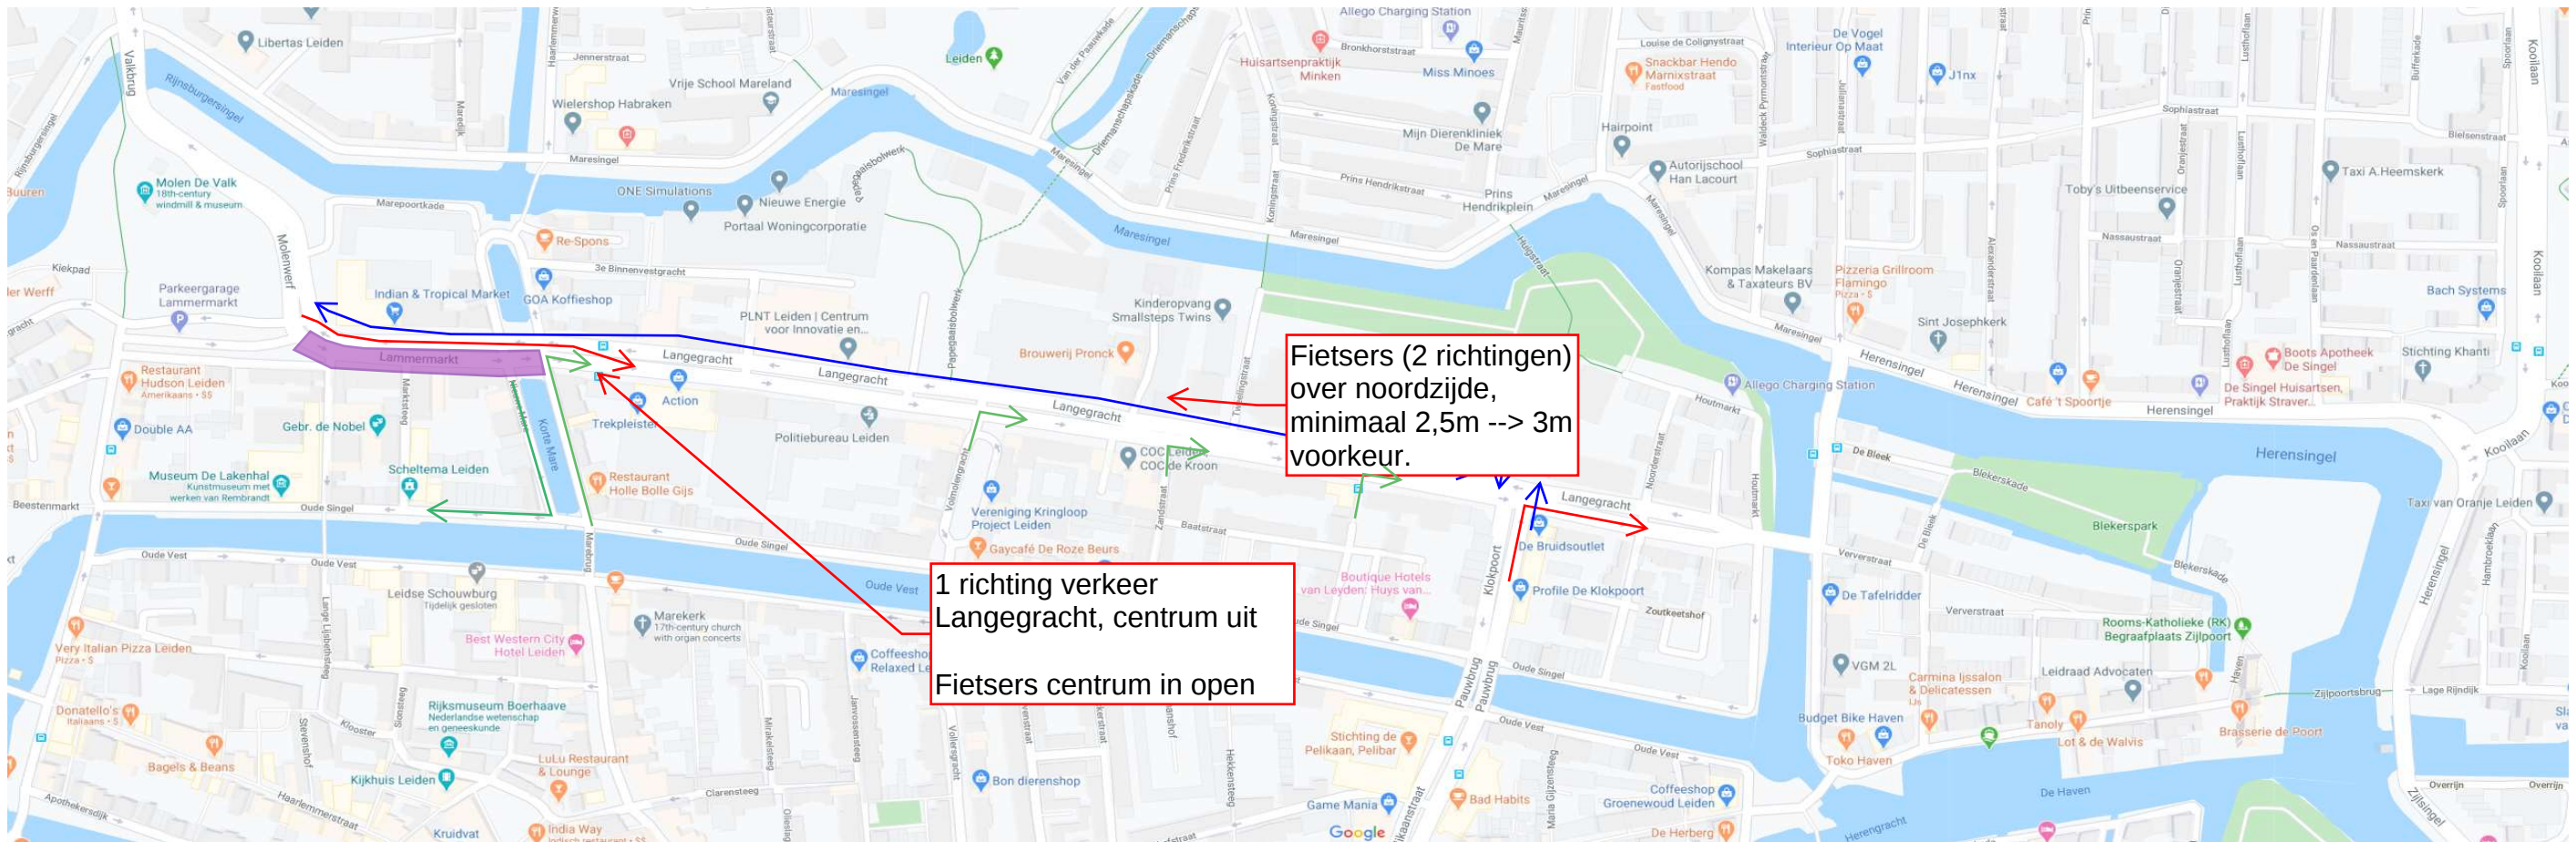


## Fase 3a - Lammermarkt (zuidzijde)

Omleiding doorgaand verkeer

Hooigracht - Ing. Driessenstraat - Zijlsingel - Kooilaan - Willem de Zwijgerlaan

Bussen rijden niet over de Langegracht tijdens de realisatiefase

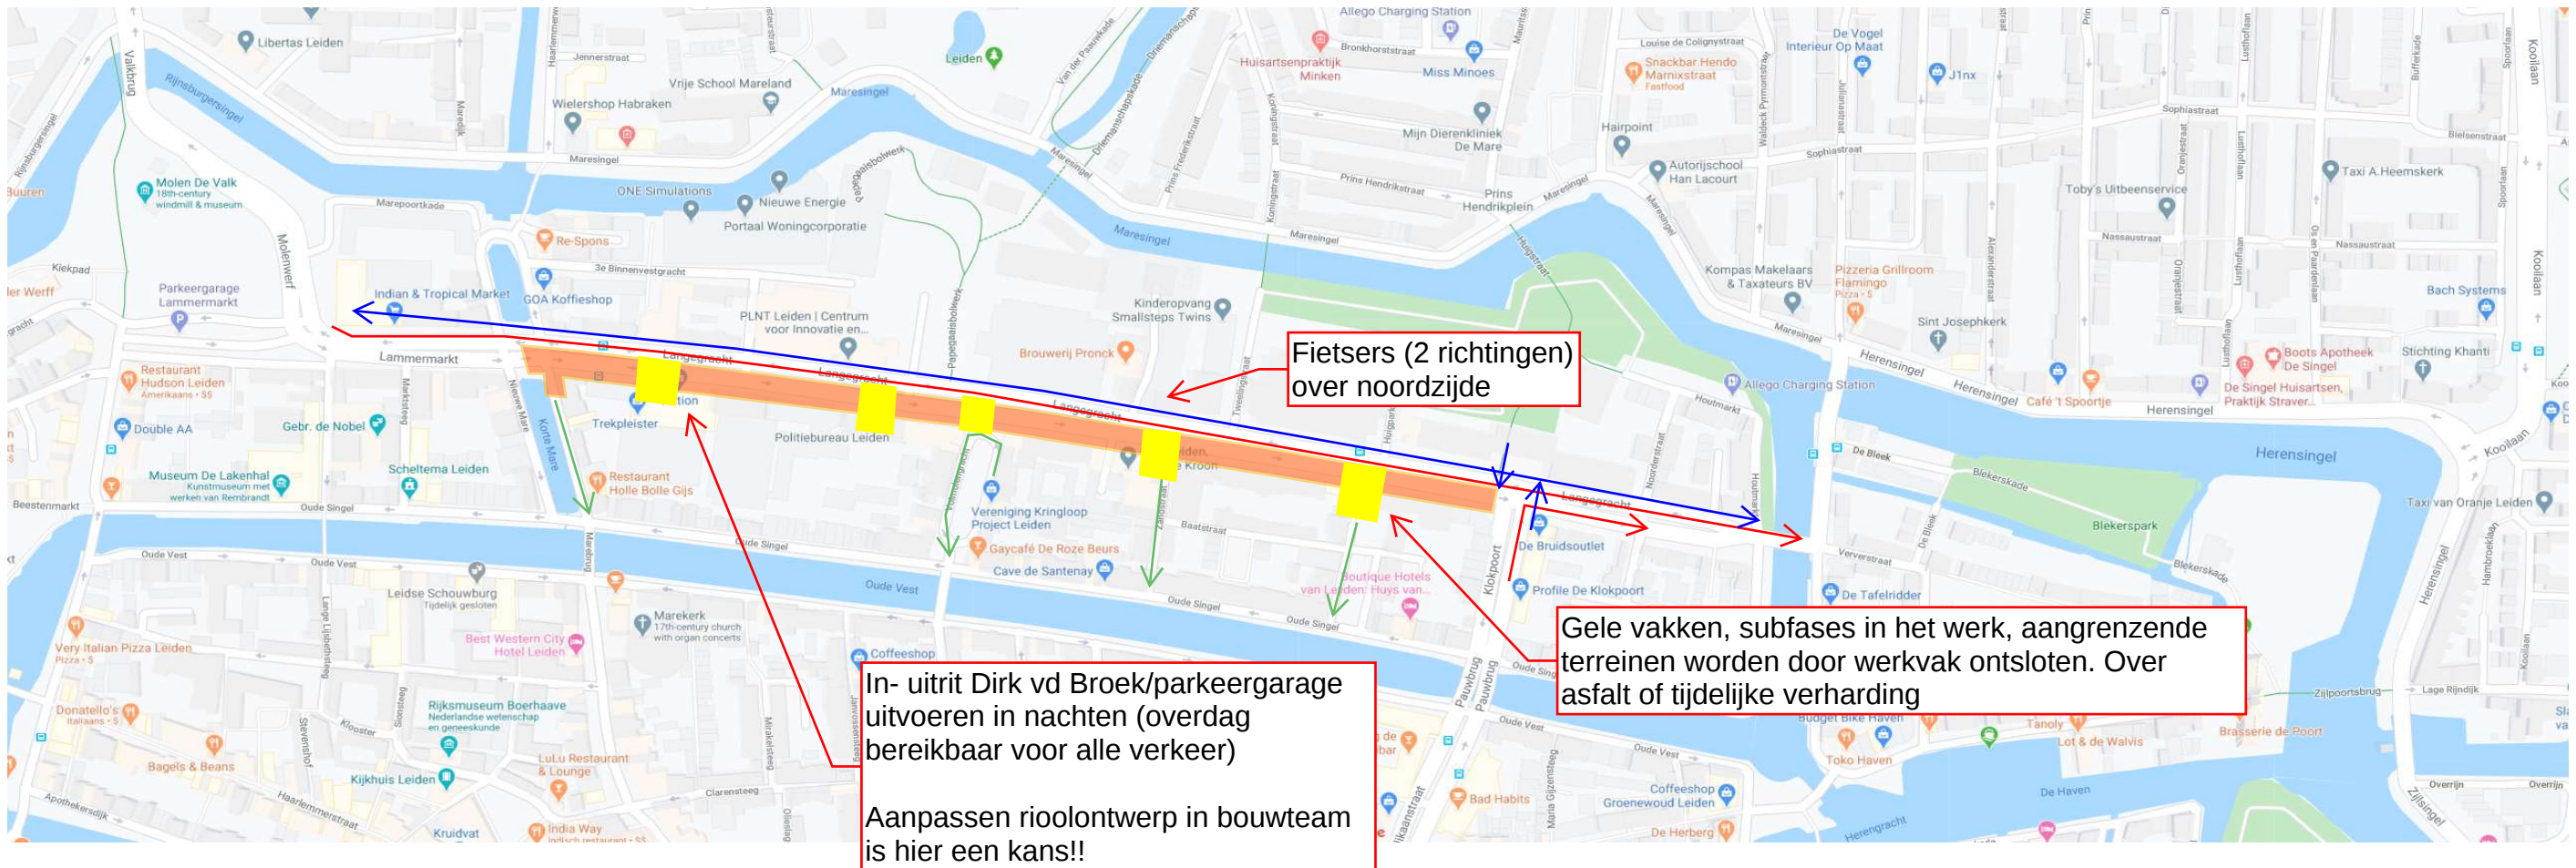


## Fase 3b - Langegracht (Zuidzijde)

Omleiding doorgaand verkeer

Hooigracht - Ing. Driessenstraat - Zijlsingel - Kooilaan - Willem de Zwijgerlaan

Bussen rijden niet over de Langegracht tijdens de realisatiefase

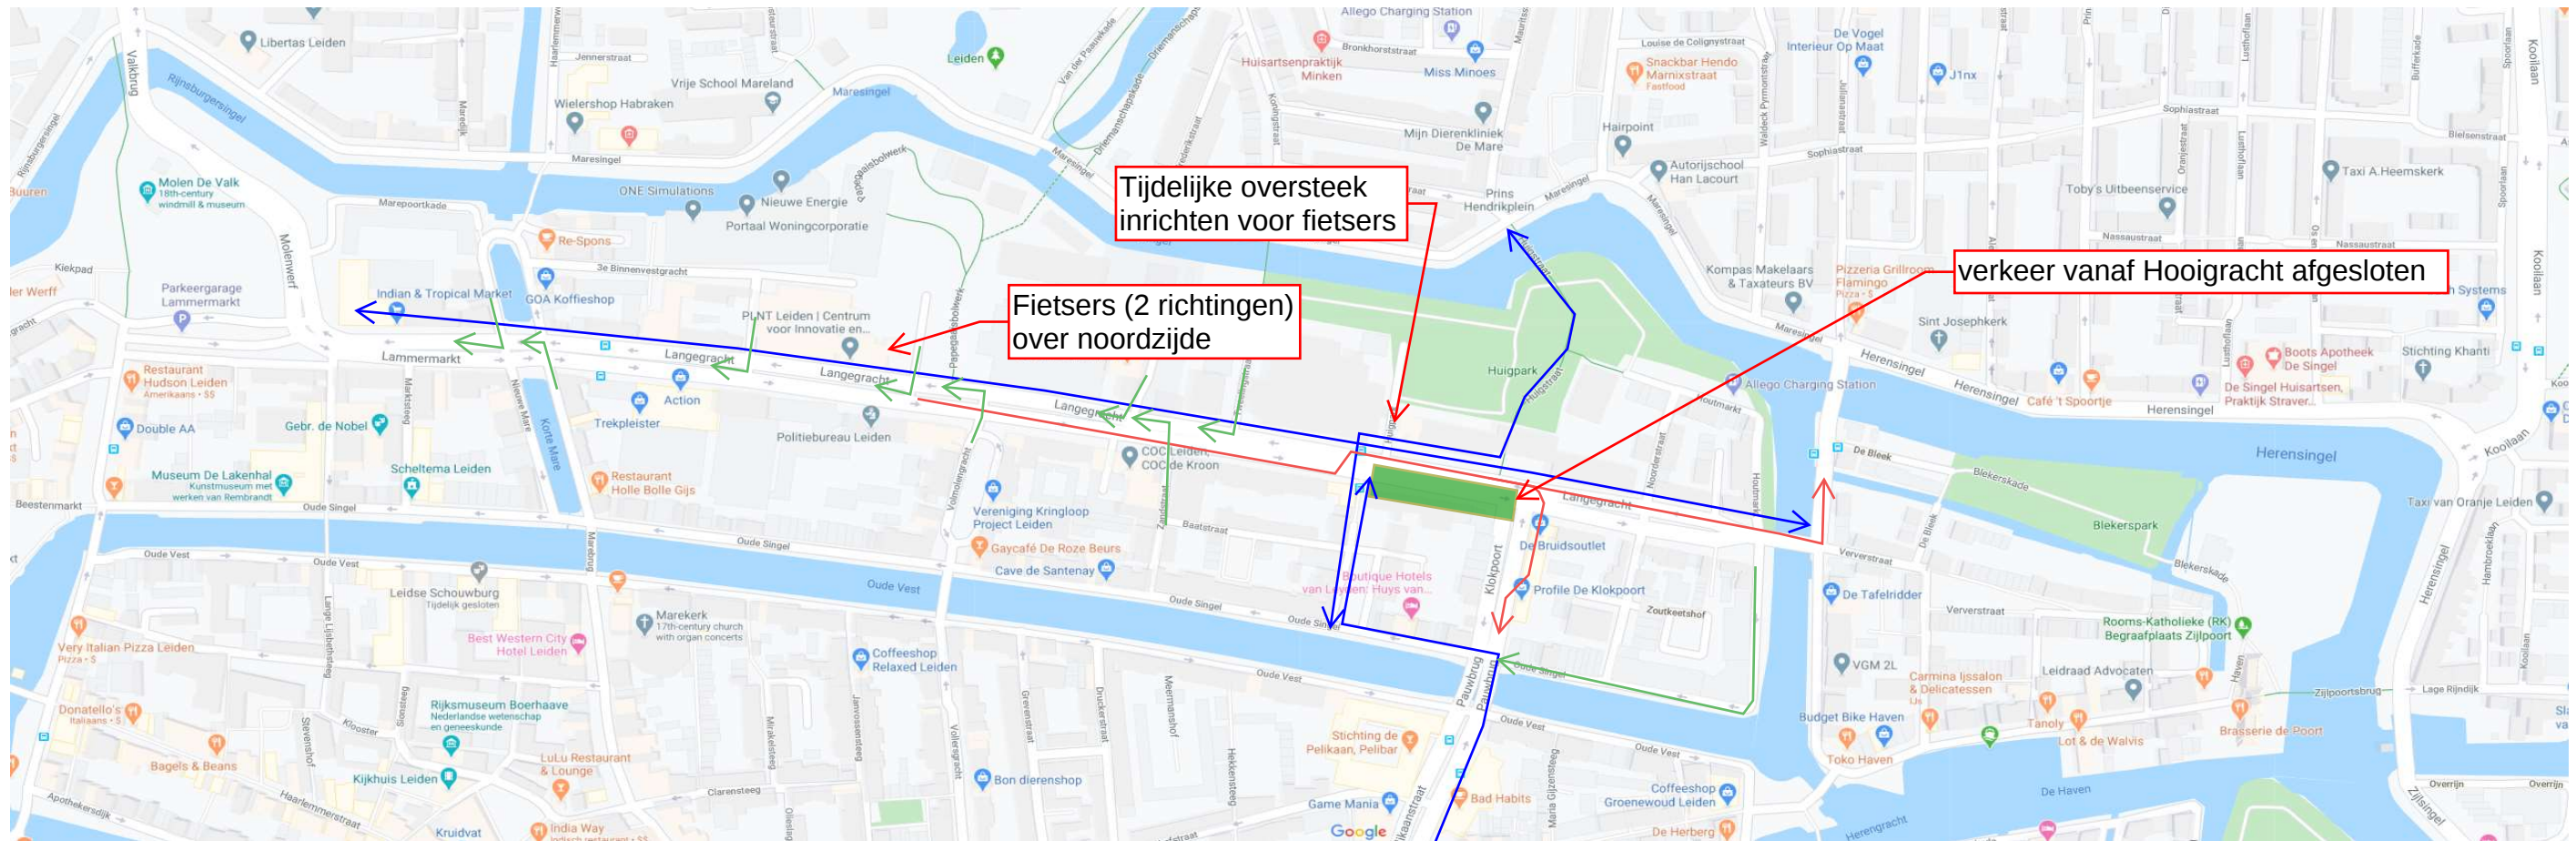


Omleiding doorgaand verkeer

Hooigracht - Ing. Driessenstraat - Zijlsingel - Kooilaan - Willem de Zwijgerlaan

Bussen rijden niet over de Langegracht tijdens de realisatiefase

Fase 3c - Langegracht (Zuidzijde)

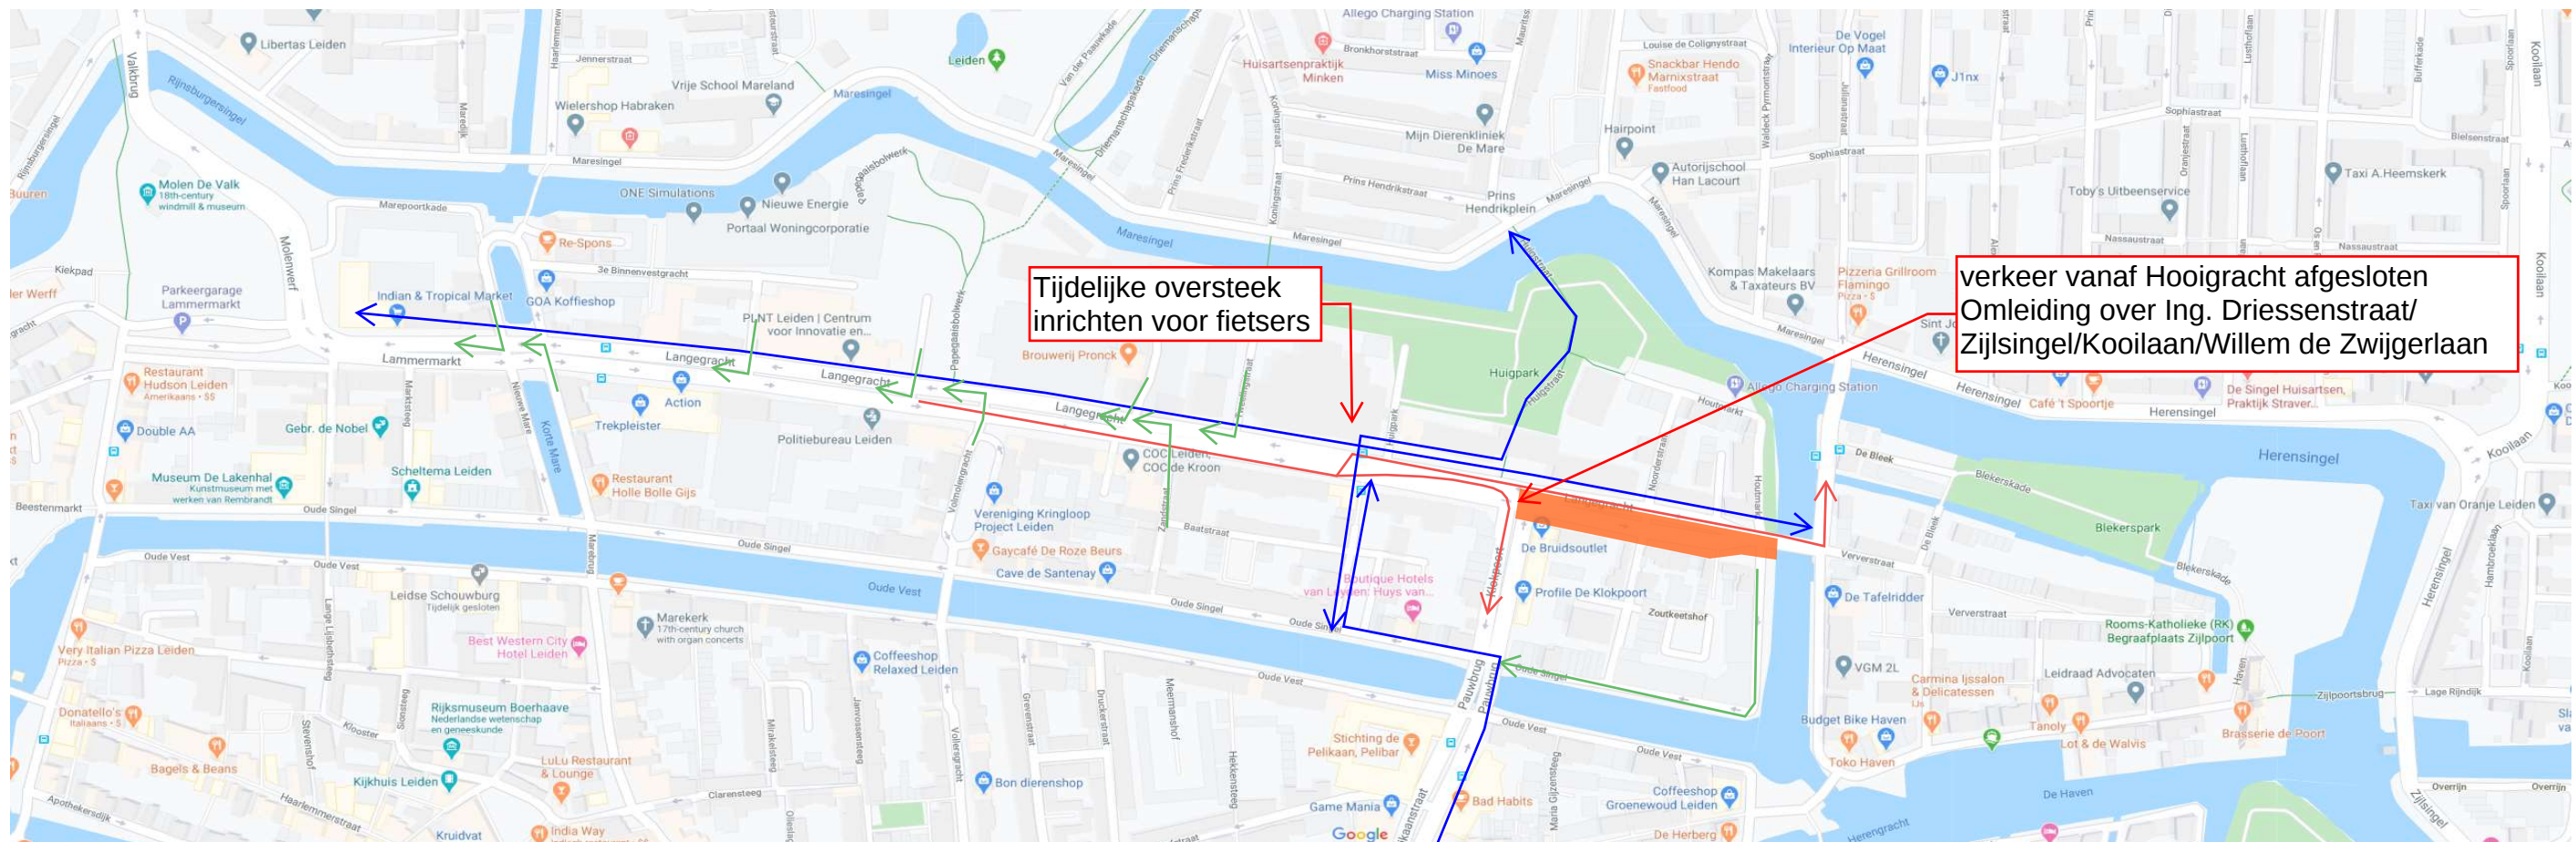


Omleiding doorgaand verkeer

Hooigracht - Ing. Driessenstraat - Zijlsingel - Kooilaan - Willem de Zwijgerlaan

Bussen rijden niet over de Langegracht tijdens de realisatiefase

Fase 4a - Klokpoort - Oude Herengracht (Zuidzijde)

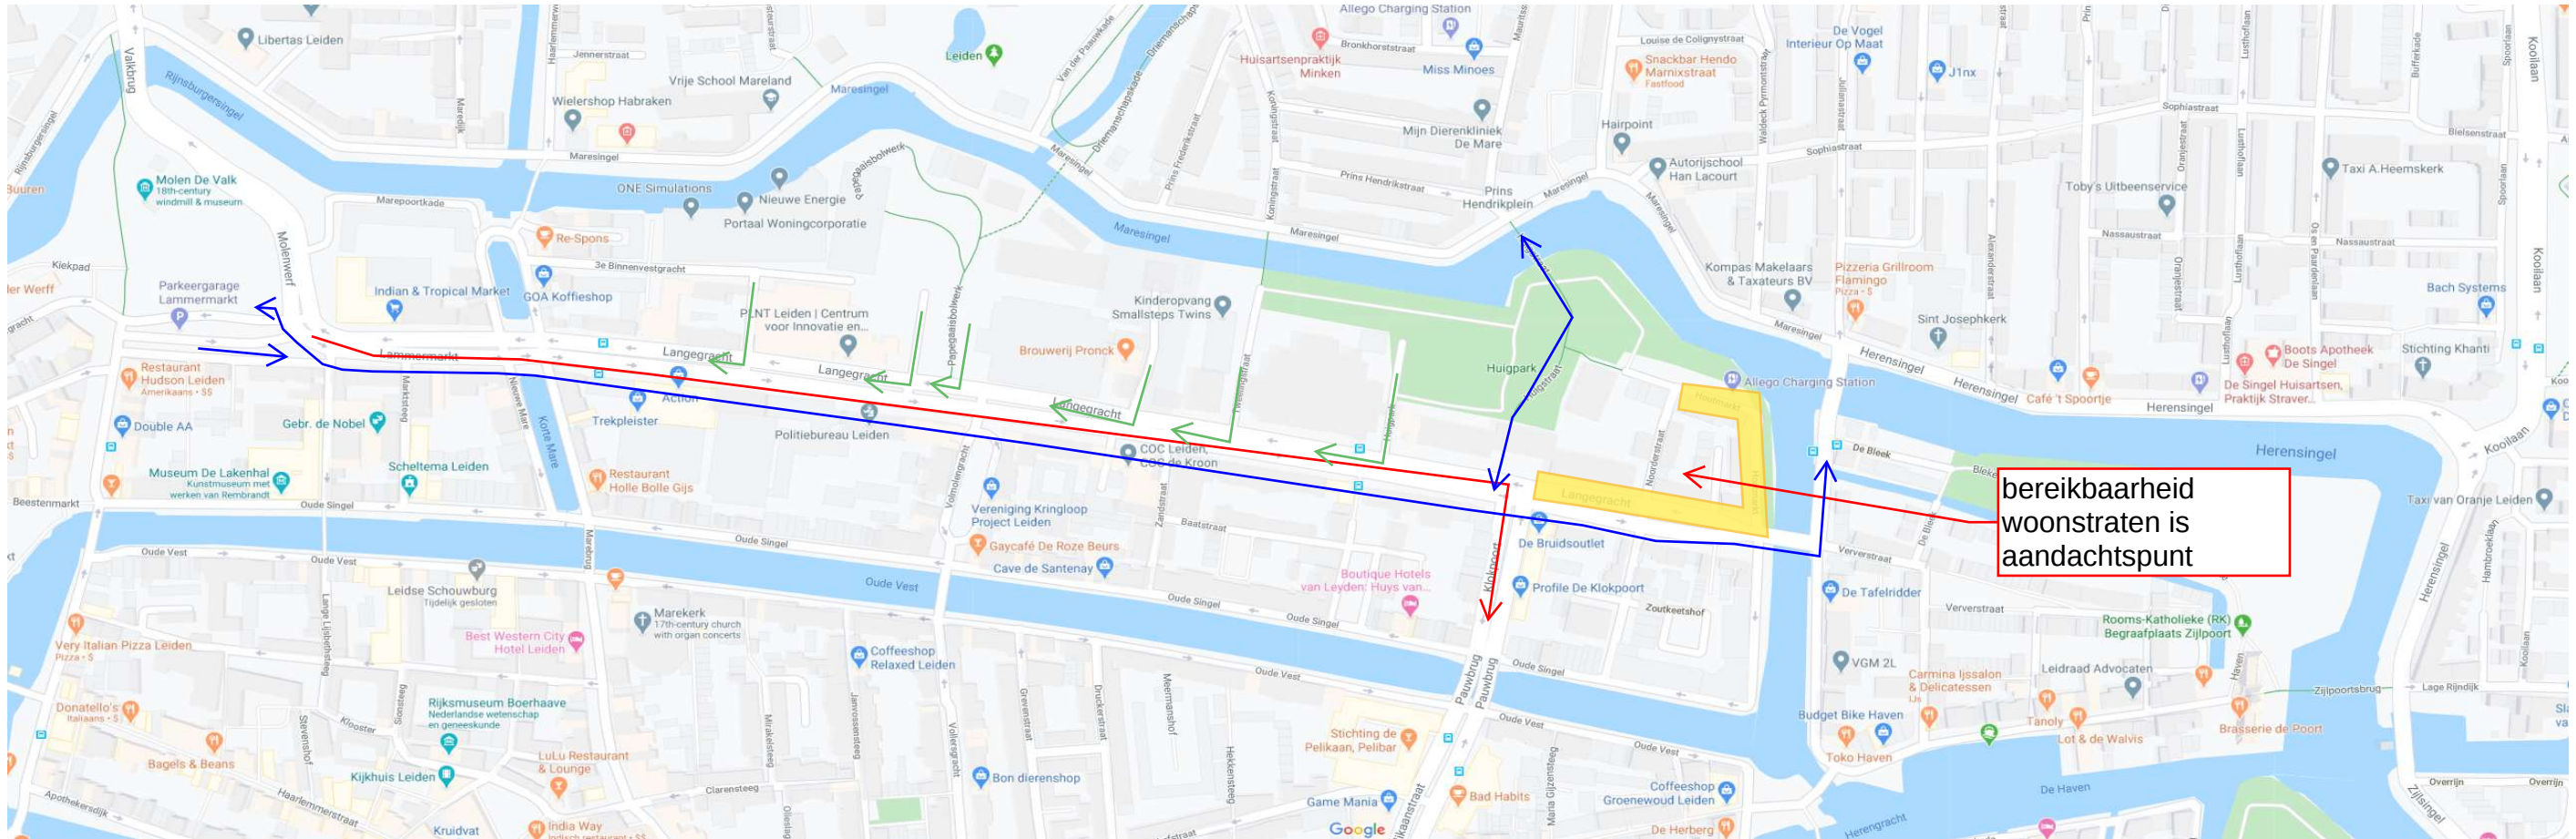


Omleiding doorgaand verkeer

Hooigracht - Ing. Driessenstraat - Zijlsingel - Kooilaan - Willem de Zwijgerlaan

Bussen rijden niet over de Langegracht tijdens de realisatiefase

Wellciht deels combi met fase 5 (Verversbrug dicht)

Fase 4b - Klokpoot - Oude Herengracht (Noordzijde)

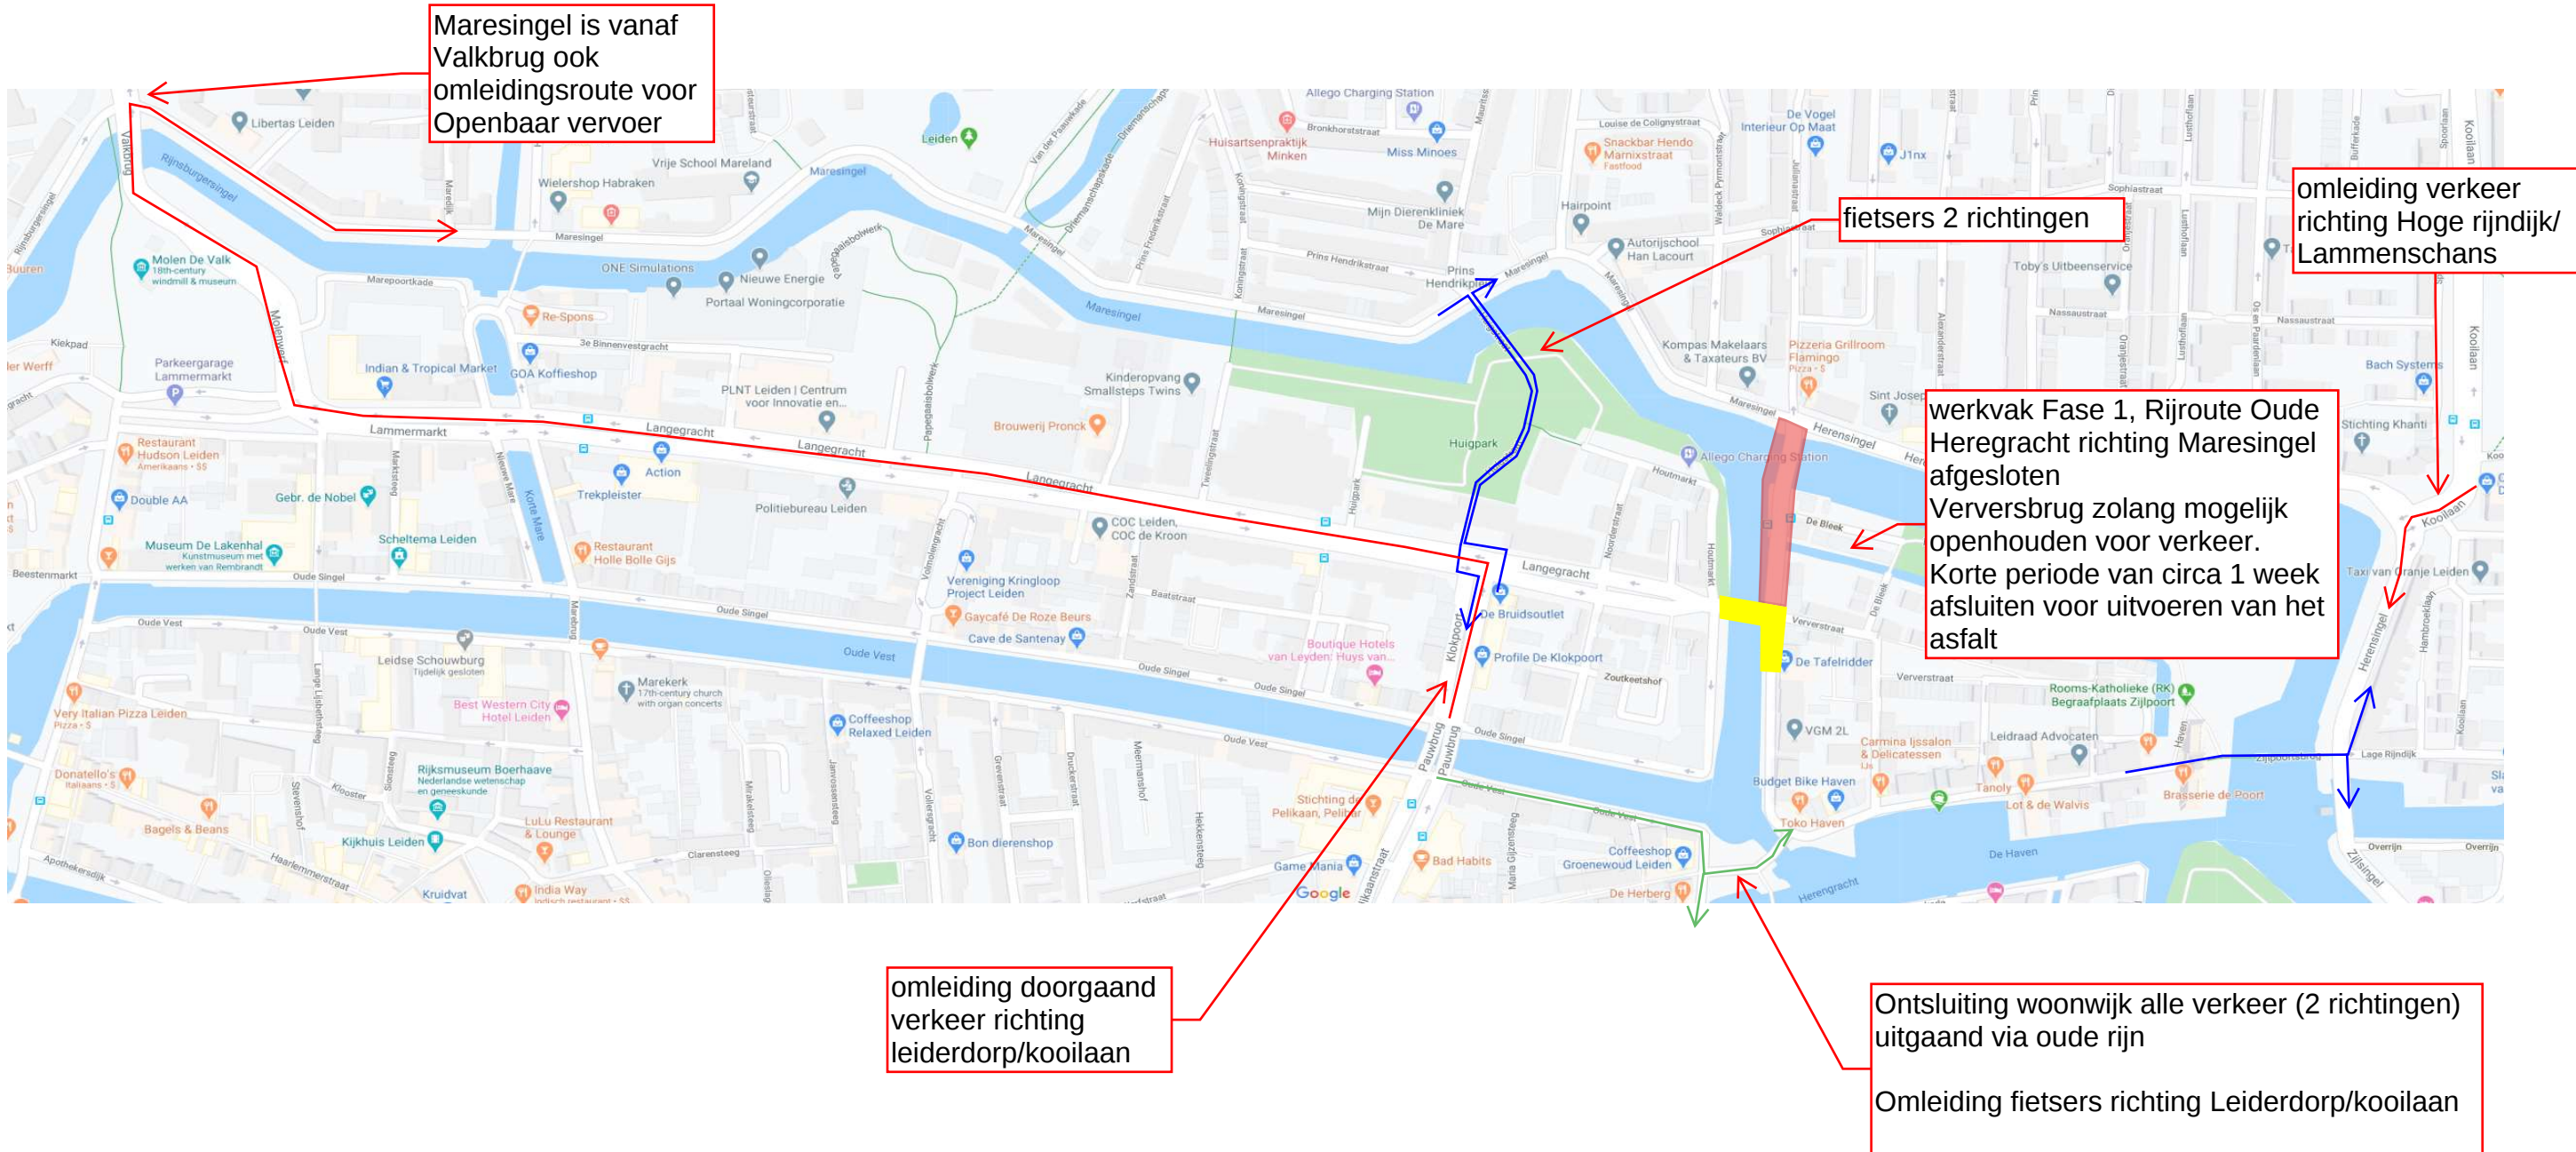

# Fase 5 - Oude Herengracht

## Let op geel betreft subfase

Verklaring kleuren

Rood: Doorgaand verkeer

Blauw: fietsers/voetgangers

Groen: Lokaal verkeer (omwonende, ondernemers etc.)