


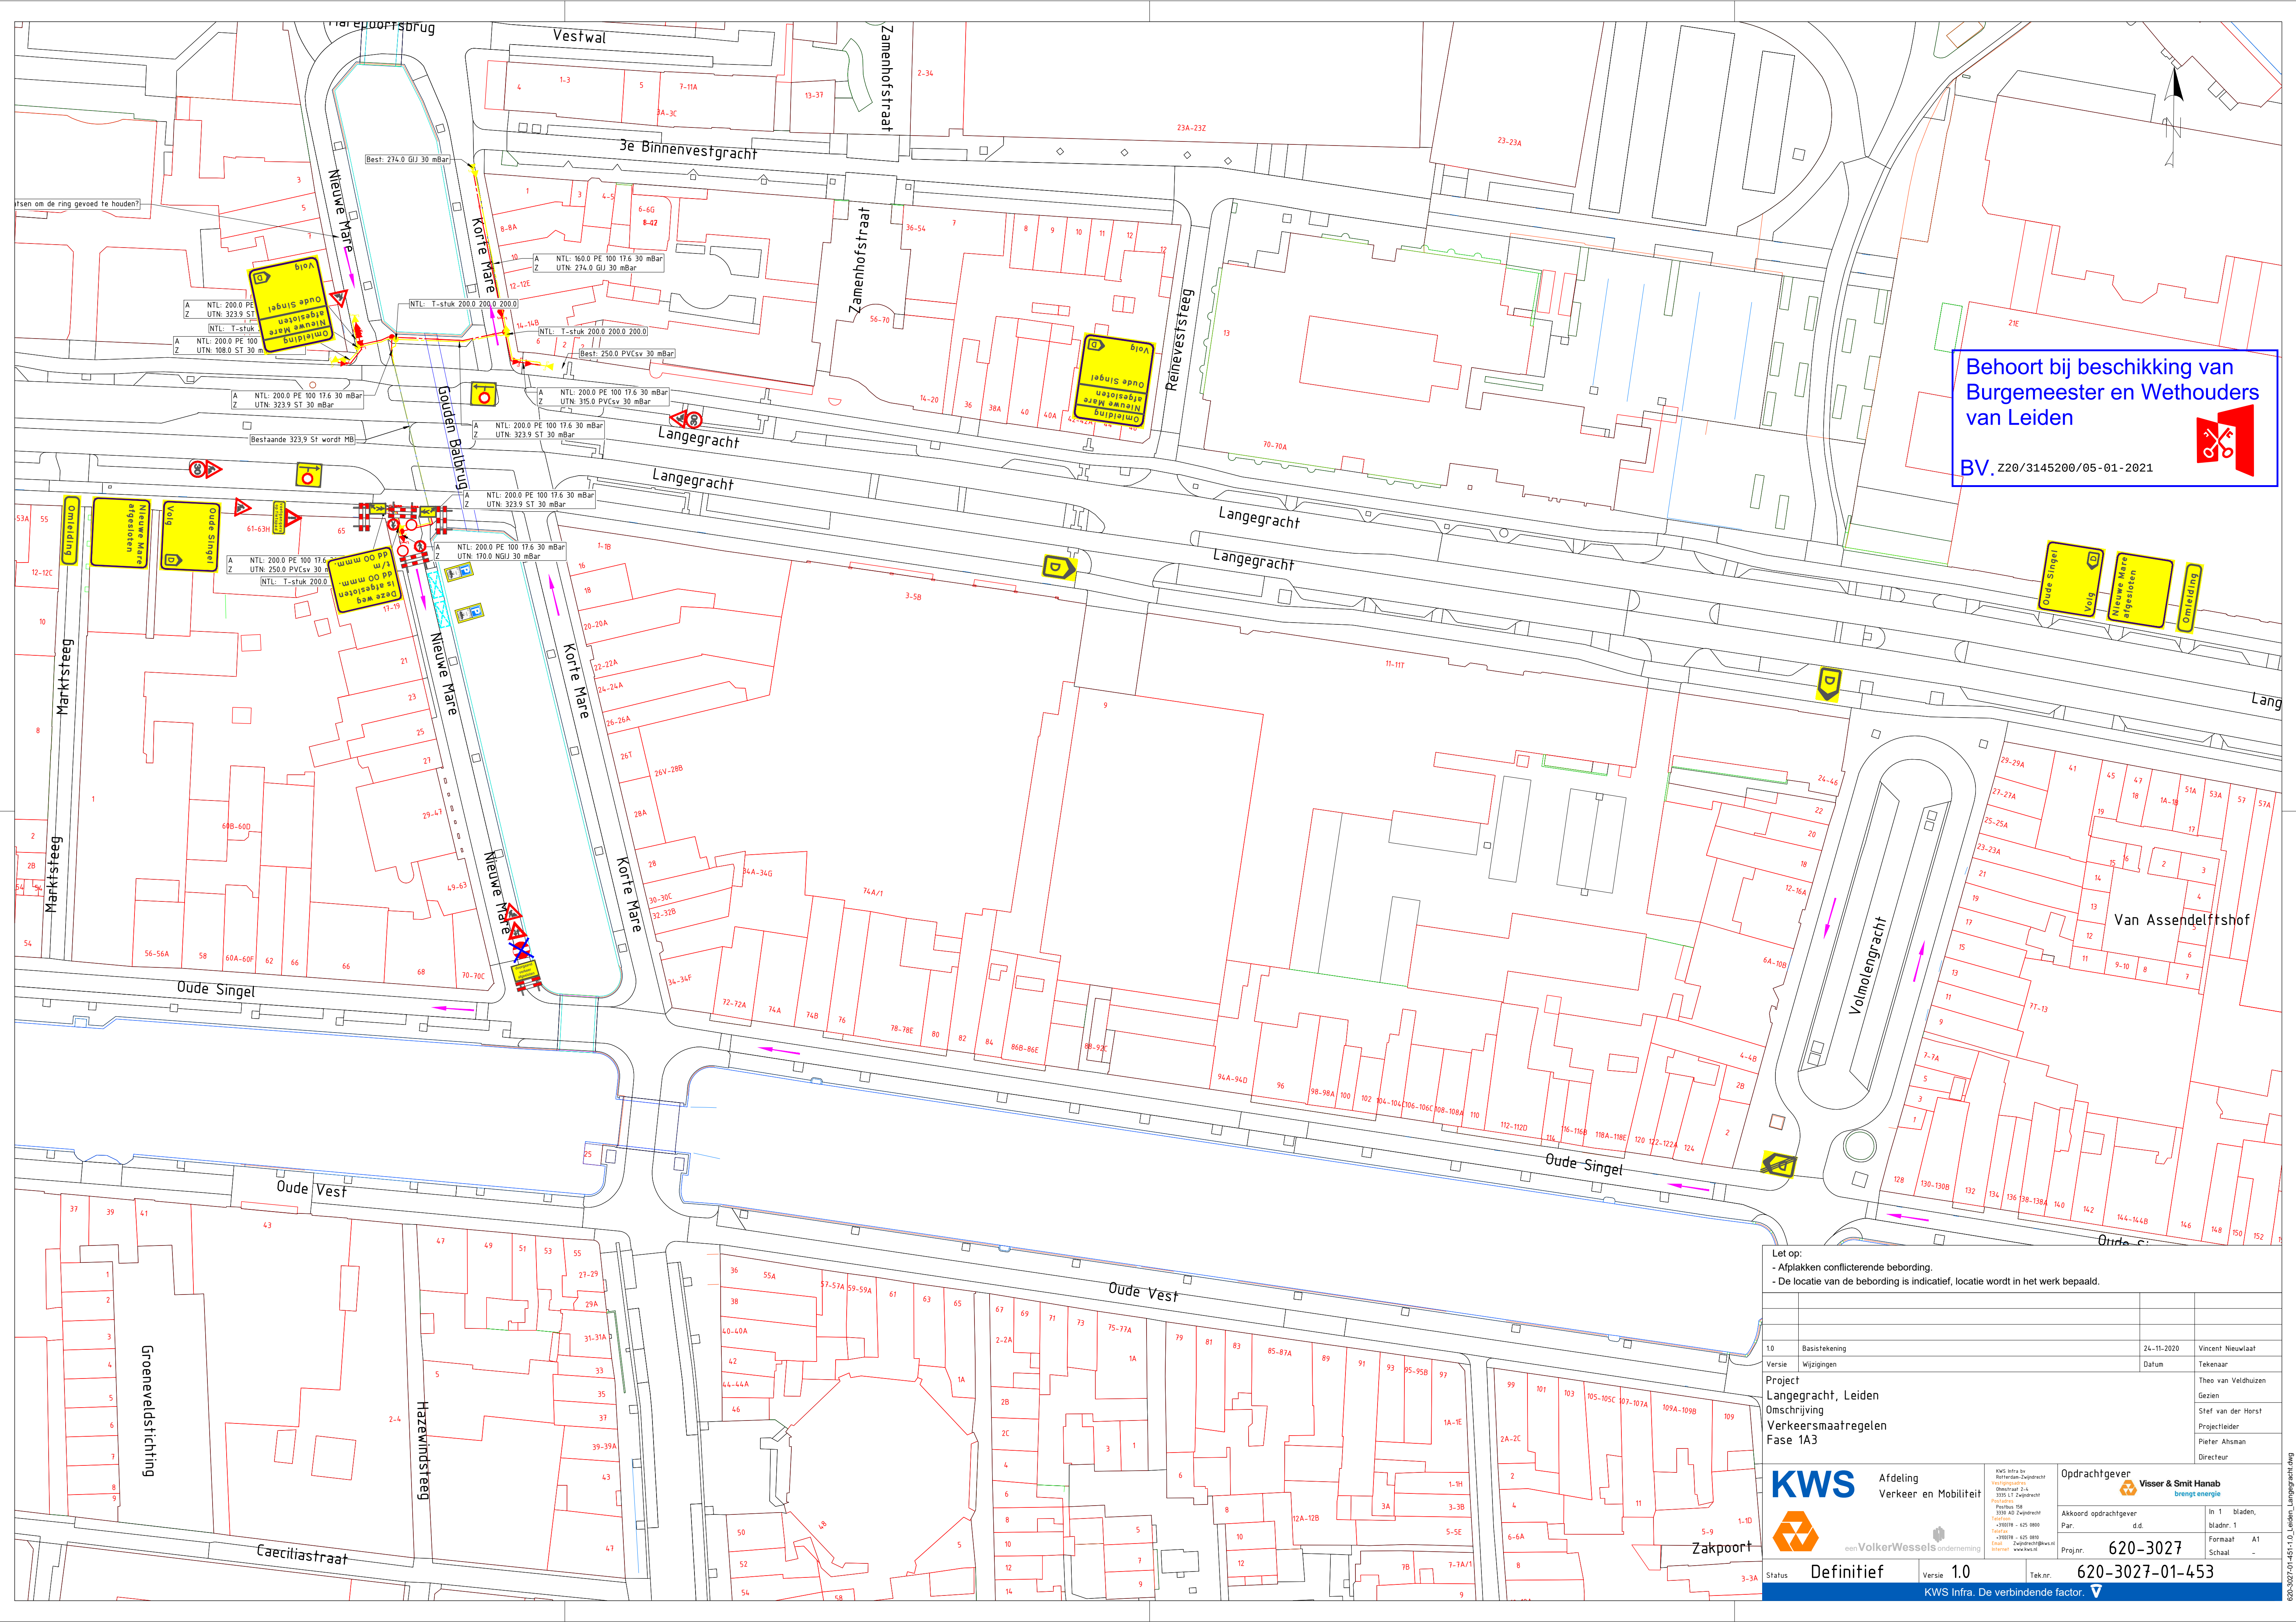

Behoort bij beschikking van
Burgemeester en Wethouders
van Leiden

BV. Z20/3145200/05-01-2021

- Let op:
- Afplakken conflicterende bebording.
 - De locatie van de bebording is indicatief, locatie wordt in het werk bepaald.

1.0	Basisstekening	24-11-2020	Vincent Nieuwlaaf
Versie	Wijzigingen	Datum	Tekenaar
Project			
Langegracht, Leiden			
Omschrijving			
Verkeersmaatregelen			
Fase 1A3			
Projectleider			
Pieter Ahsman			
Directeur			
Oprachtgever			
Visser & Smit Hanab			
brenst energie			
Akkoord opdrachtgever			
Par. d.d.			
In 1 bladen,			
bladnr. 1			
Formaat A1			
Schaal -			
Projectnr. 620-3027			
Tek.nr. 620-3027-01-453			
Status	Definitief	Versie	1.0
KWS Infra. De verbindende factor.			

KWS

Afdeling
Verkeer en Mobiliteit



eenVolkerWessels onderneming

KWS Infra by
Rijksdienst-Zuivelrecht
Dienststraat 2A
3335 LT Zoetermeer
Postbus 50
2200 AZ Zoetermeer
Telefoon: 078 625 8000
E-mail: zakpoort@kws.nl
Internet: www.kws.nl

Oprachtgever

Visser & Smit Hanab
brenst energie

Akkoord opdrachtgever

Par. d.d.

Projectnr.

620-3027

Tek.nr.

620-3027-01-453