





Bestaande situatie

Nieuwe situatie

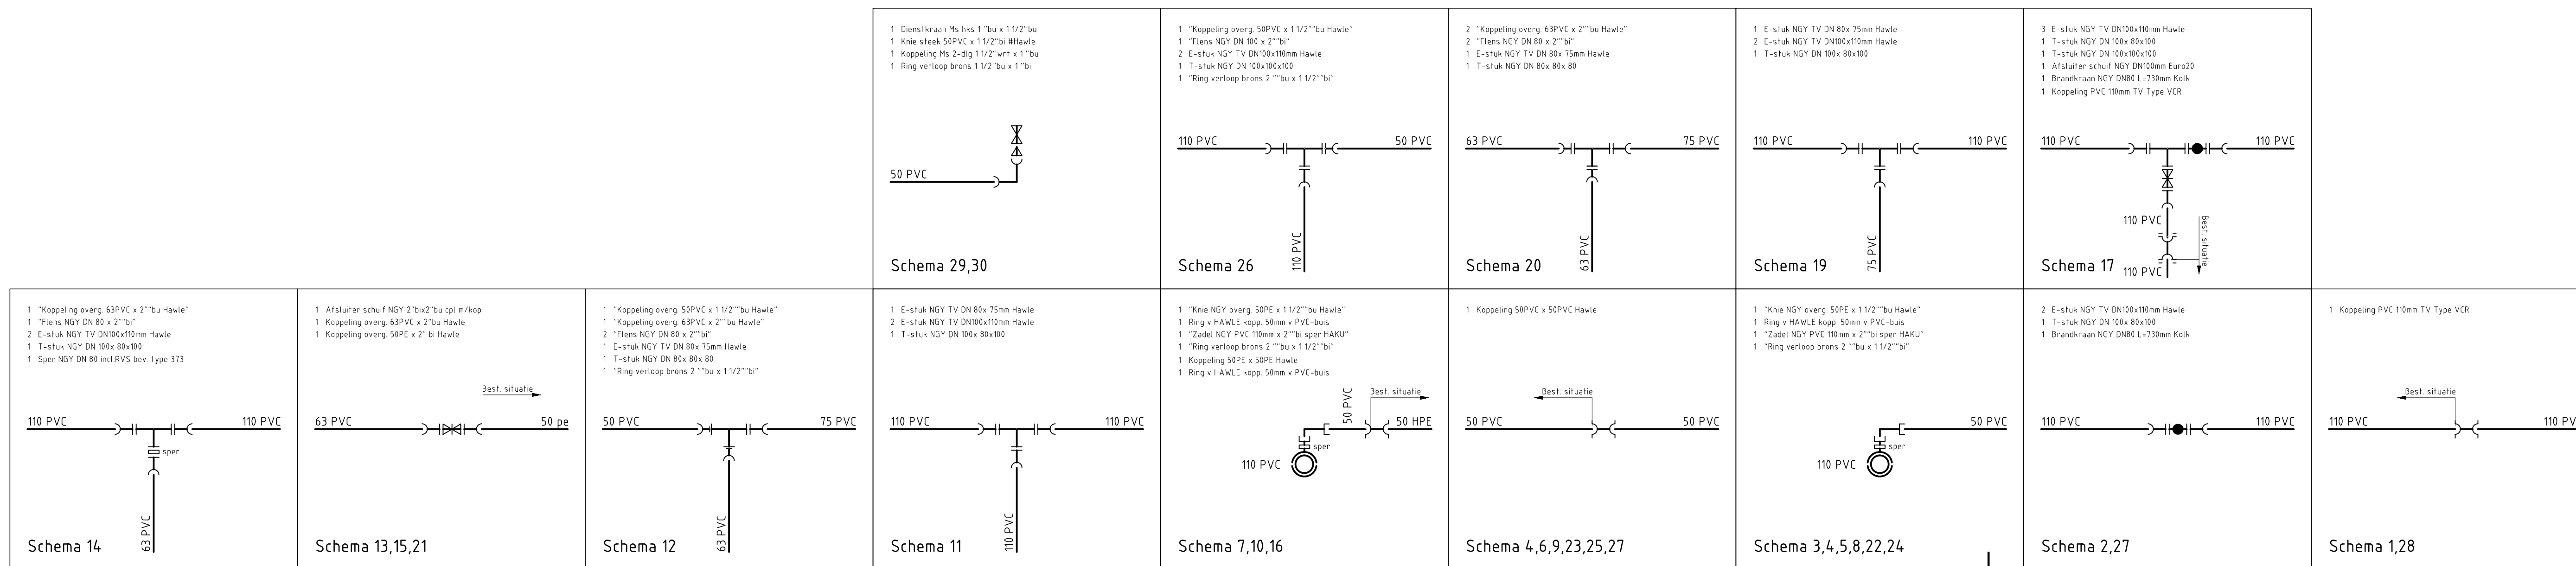

Behoort bij beschikking van
Burgemeester en Wethouders
van Leiden

BV_221/3221410

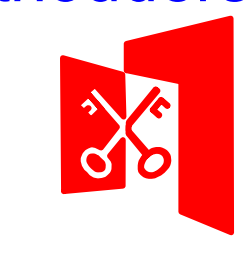

Leidinglengte per laagnaam	Leidinglengte per laagnaam
589 m - 110PVC	52 m - HL_BUITEN_BEOR_TE_STELLEN
354 m - 50PVC	104.0 m - Uitm_100AC
109 m - 63PVC	4 m - Uitm_110PVC
40 m - 75PVC	
Te vervallen brandkransen:	
Nieuwe brandkransen:	
B509294 - 100 AC	
B509292 - 100 AC	
B509293 - 100 AC	
B11589 - 110PVC	
B11590 - 110PVC	
B11591 - 110PVC	
B11592 - 110PVC	
B509310 - 100 AC	
B11594 - 110PVC	
B509315 - 100 AC	
B509320 - 100 AC	
B509322 - 100 AC	
B509323 - 100 AC	
B509324 - 100 AC	
B509367 - 100 AC	
B509431 - 100 AC	
B509452 - 100 AC	
B509453 - 100 AC	

5 0 5 10 15 20 25 m

Format: A0
Bron topografie:
Datum:

Schaal: 1:500

Coda boekingsnummer: 63738

Leiden
Gasthuiswijk - Verv
Brandkransen

www.dunea.nl
Afdeling:
Projecten en Logistiek

Project: Gasthuiswijk - Verv Brandkransen
Tabel: 1
Uitgave: 02

63738-001

rev.	wijziging	datum	get.	acc.
0	Aanmaak	03-11-17	ACK	ACK
1	Definitief	19-10-20	ACK	ACK

LEGENDA

- bestaande hoofdleiding
- buiten bedrijf gestelde hoofdleiding
- uit te nemen hoofdleiding
- geprojecteerde hoofdleiding
- geprojecteerde aansluitleiding
- bestaande aansluitleiding
- uit te nemen aansluitleiding
- geprojecteerde aansluitleiding

maten in meters, leidingdiameters in mm.
hoogtematen in meters ten opzichte van NAP
appendages volgens NEN 3116 en NPR 3143

Opmerking:
Aanleg nieuwe hoofdleiding op 100 dek t.o.v.
het definitieve maaiveld.