
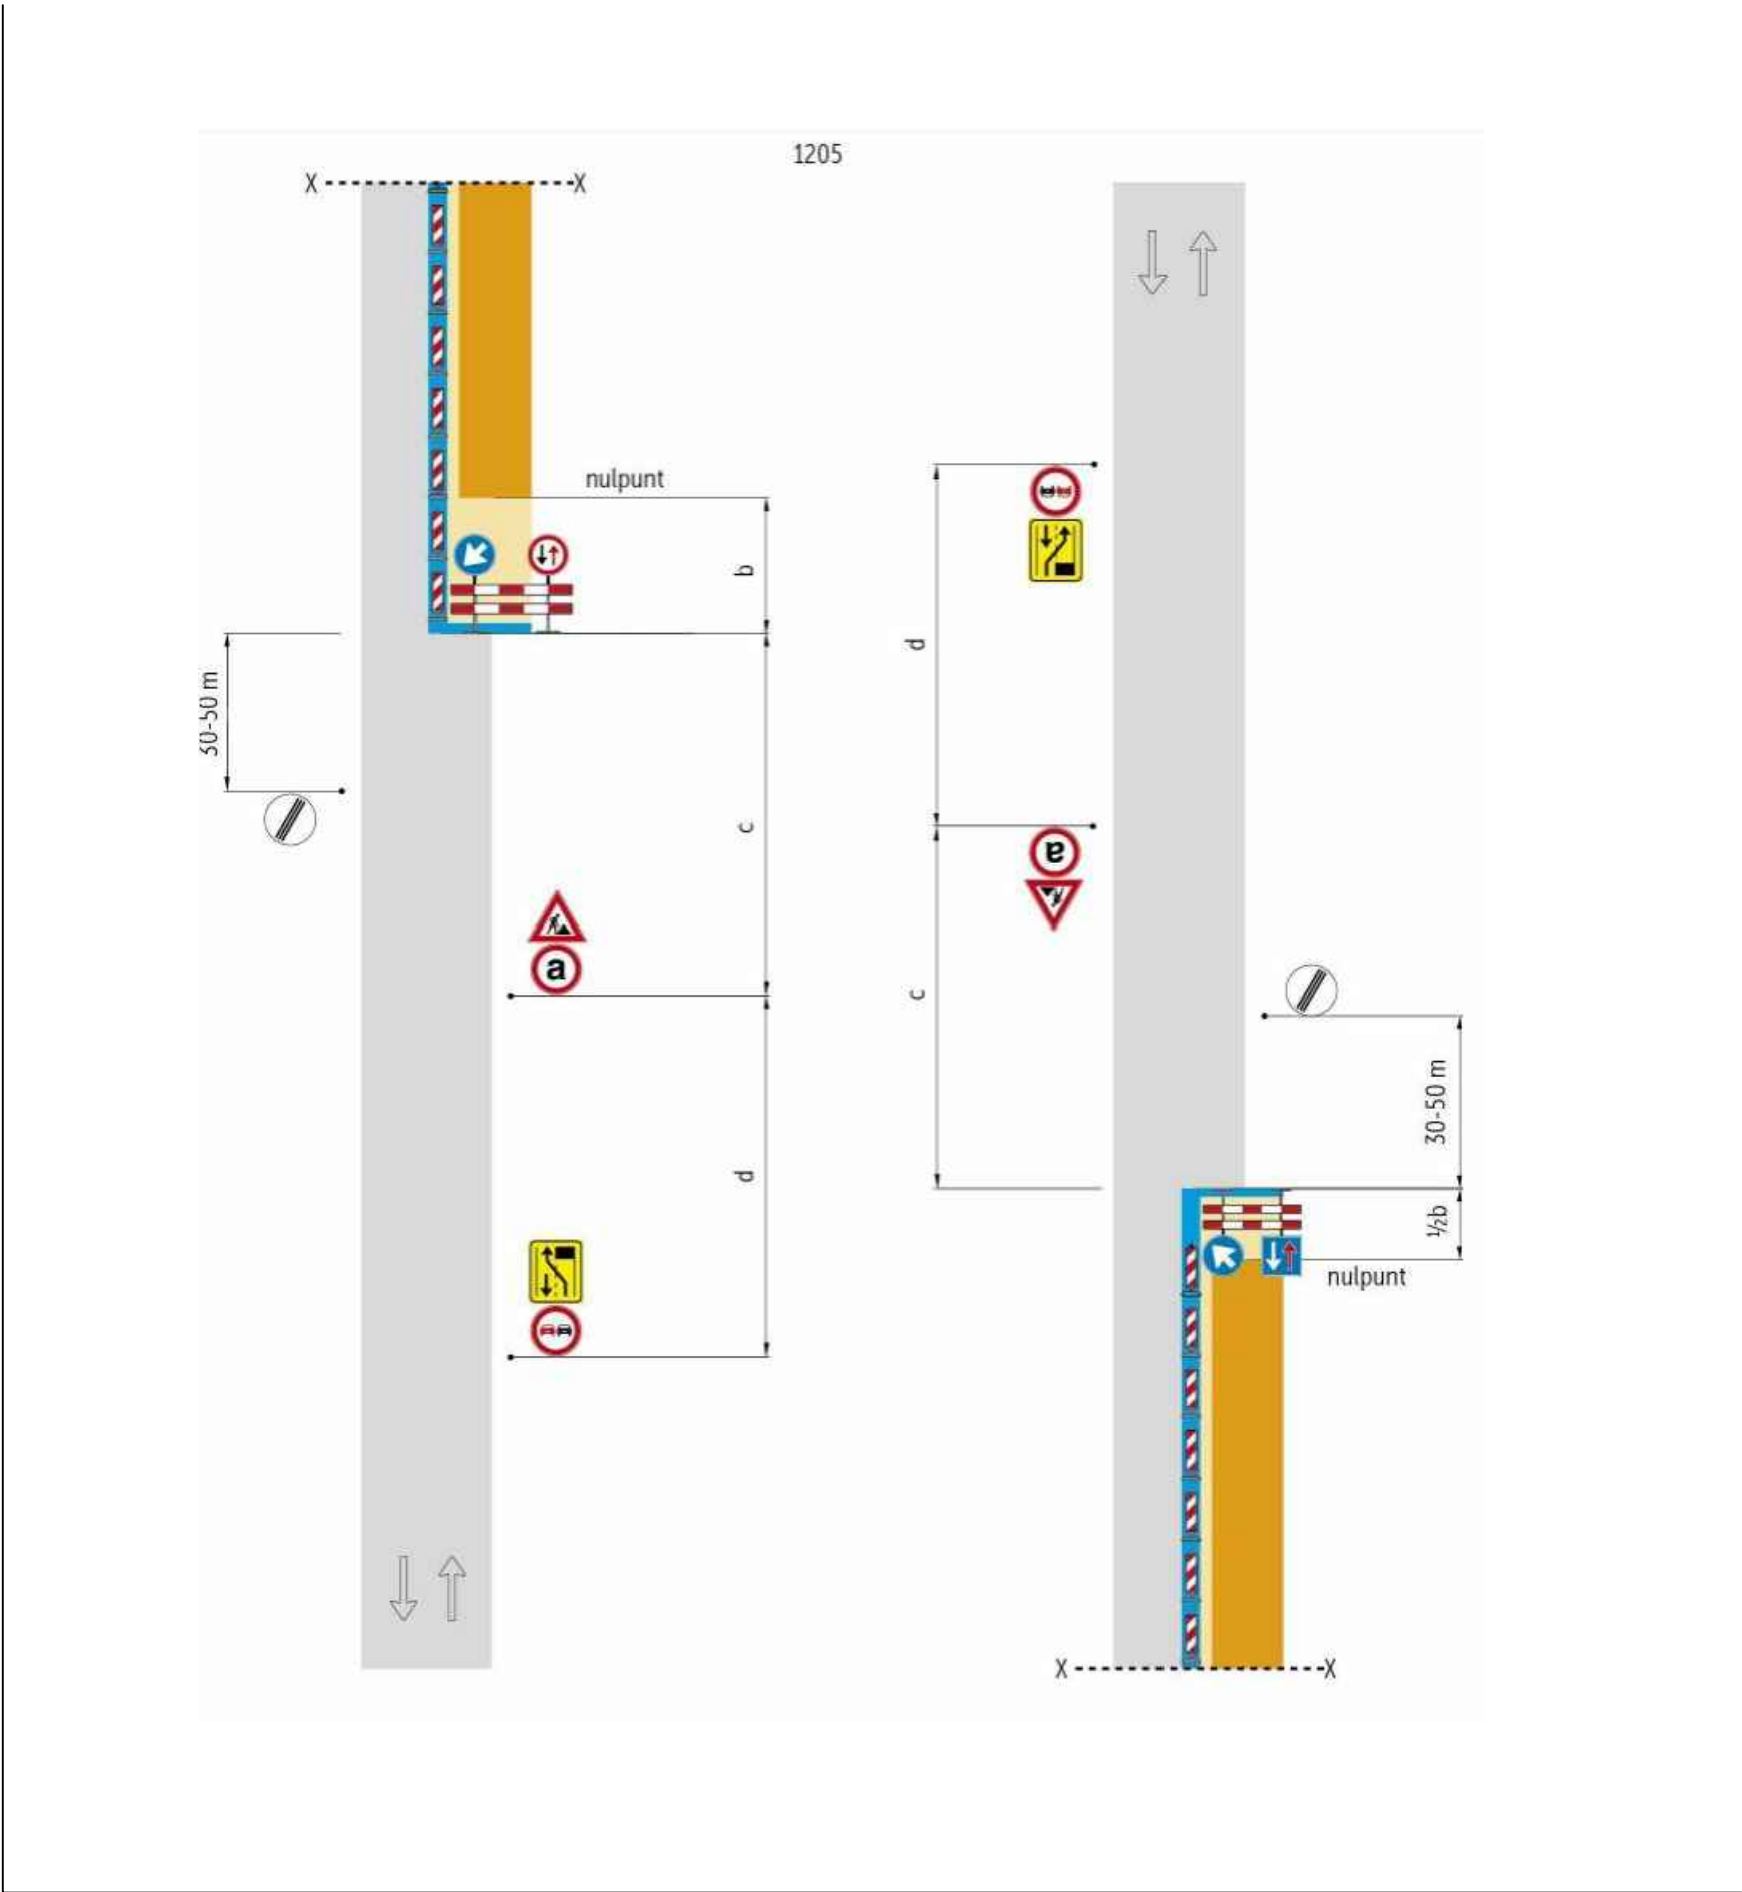


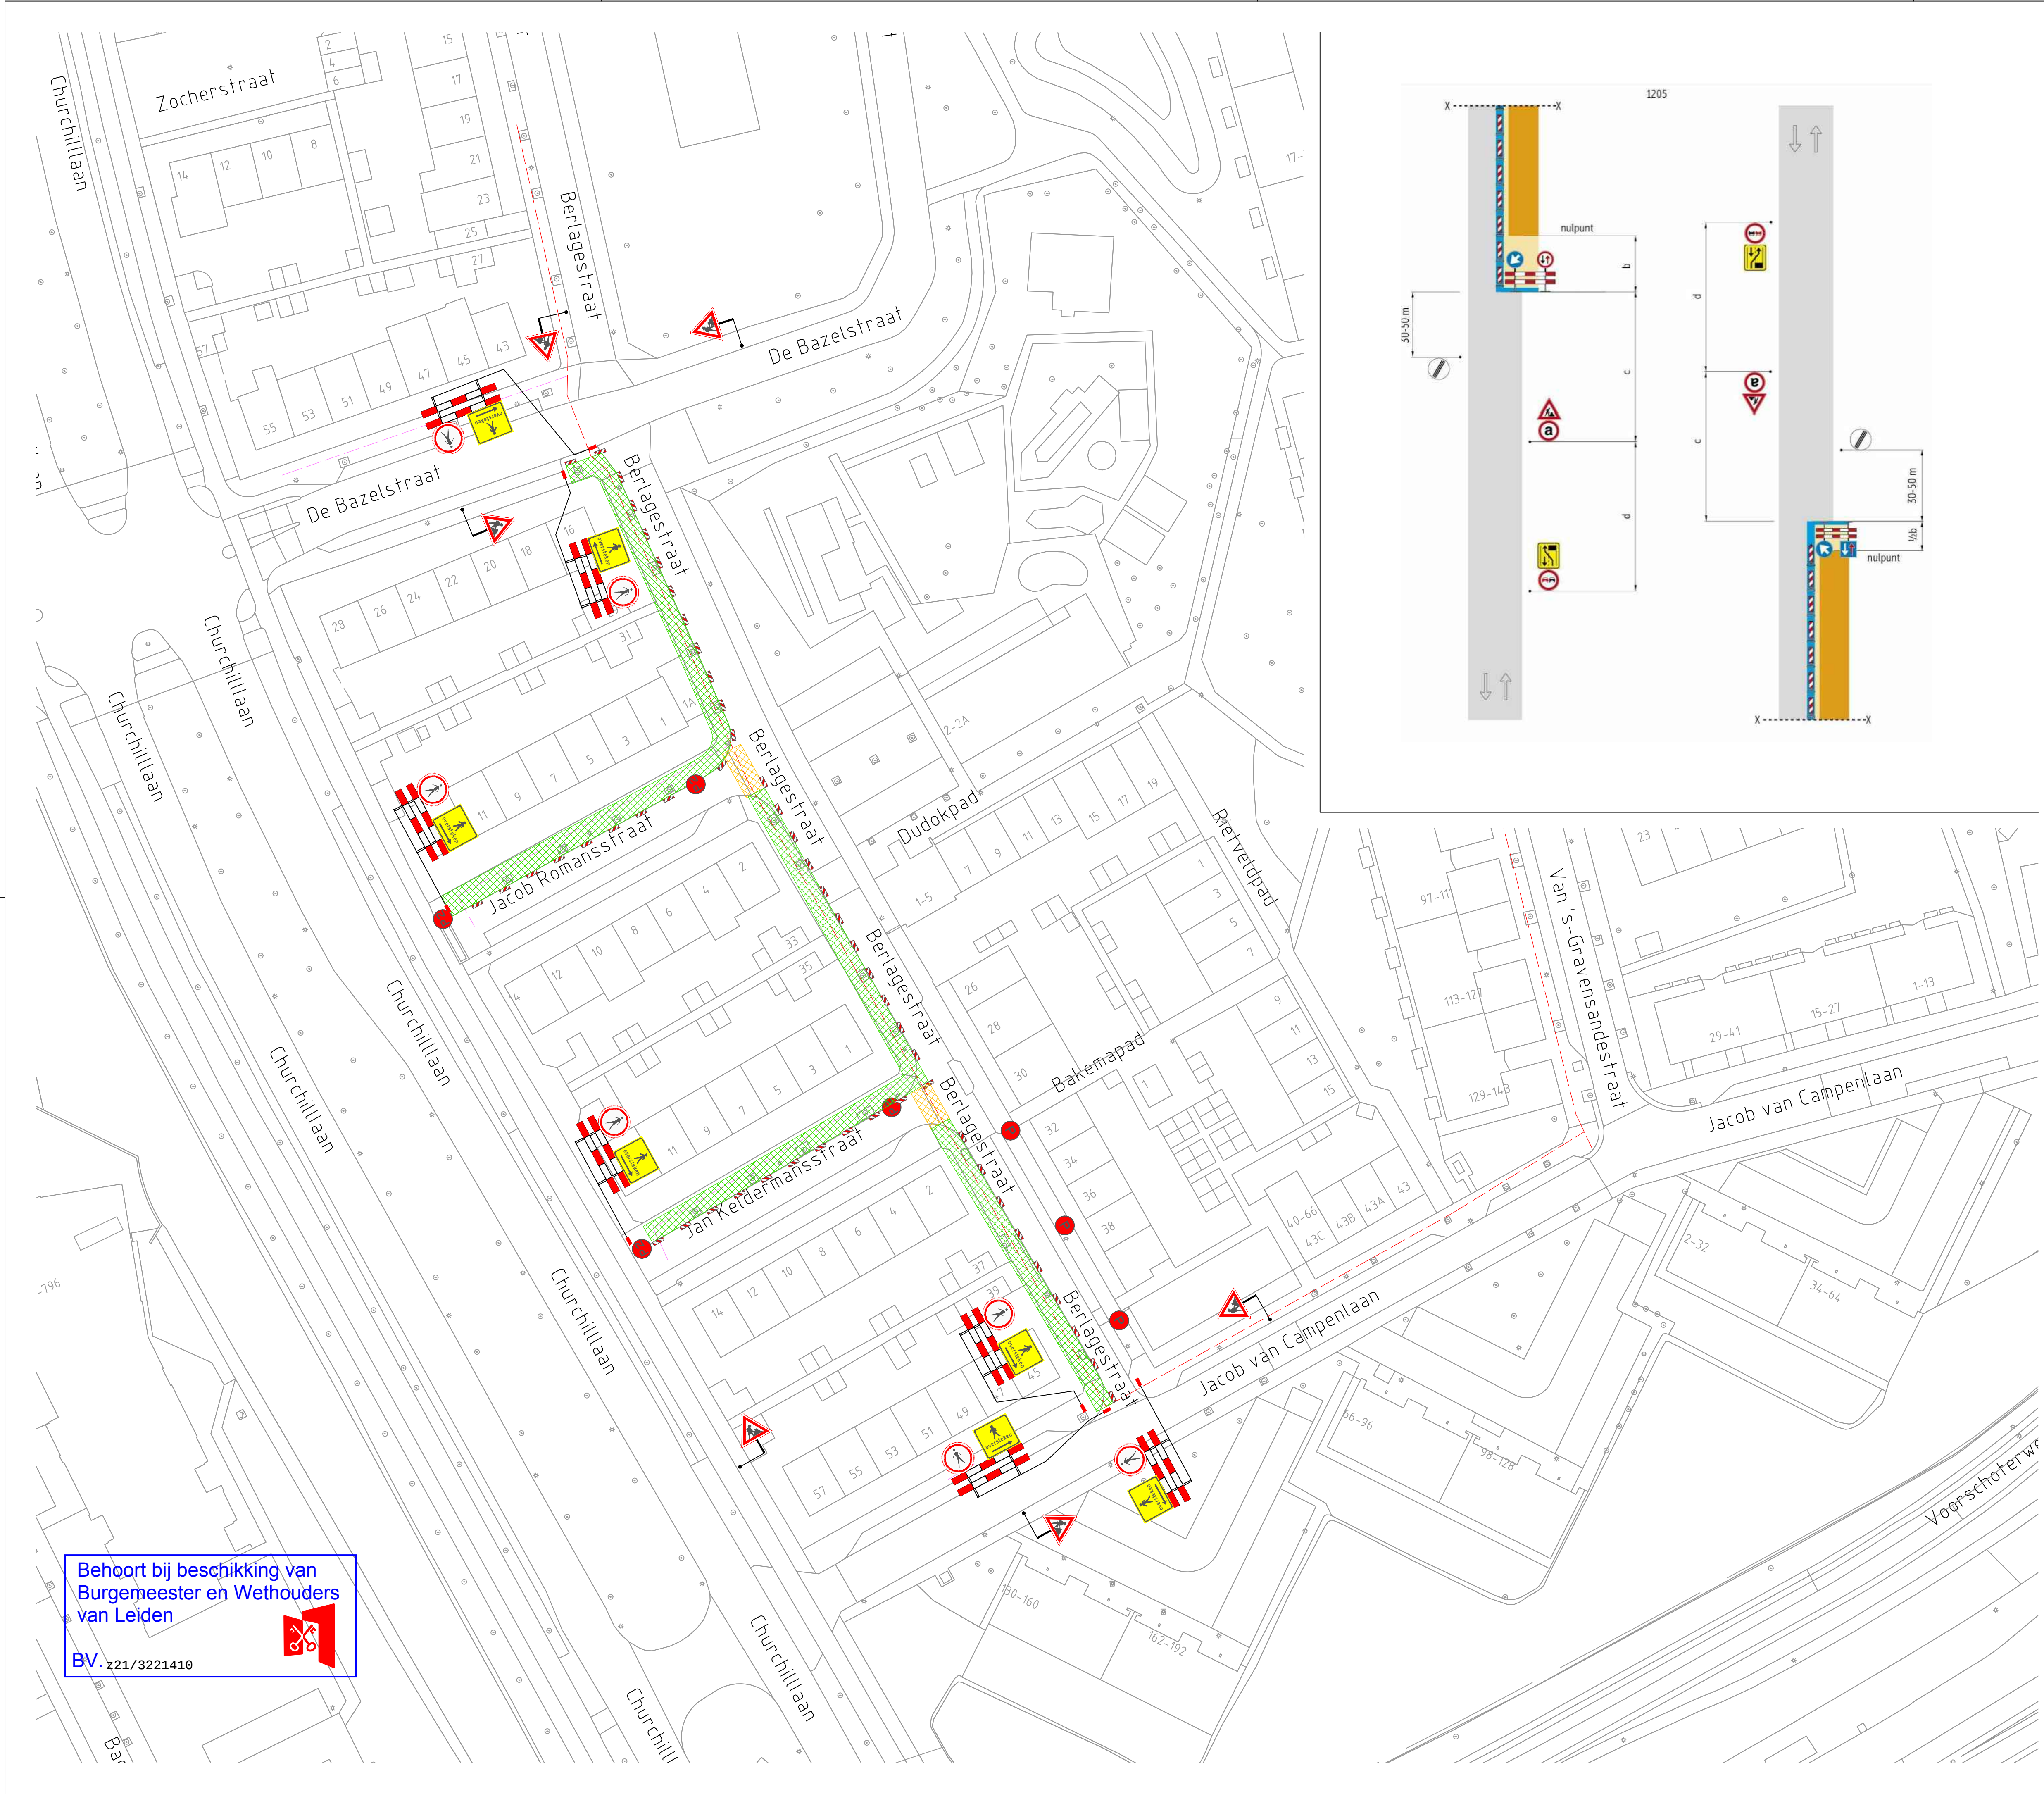

VERKLARING

- Werkvak
- Werkvak half om half uitvoeren figuur 1205
- Schrikhek
- Geleidebaken

- Parkeerverboden
- Parkeerverboden

werk wordt gefaseerd
uitgevoerd in delen van
30M per keer
parkeerverboden: 7 -16h

LOCATIE



A	13-01-2020	Concept	D. Klein	M. Ambroziak
Wijziging	Datum	Omschrijving	Tekenaar	Controle

Opdrachtgever:



Gebr. van Egdom & Zn.
Verkeerswerken
Industrieweg 12
1521 NB Wormerveer
tel: 06-22491636
E-mail : info@HvEverkeer.nl
Website : www.HvEverkeer.nl



Project: Gasthuiswijk Leiden
Case: 63738

Onderdeel: Toepassen tijdelijke
verkeersmaatregelen
Fase 2

Formaat: A1
Schaal: n.v.t.

Tekening nummer: 21.03.048.2-A