
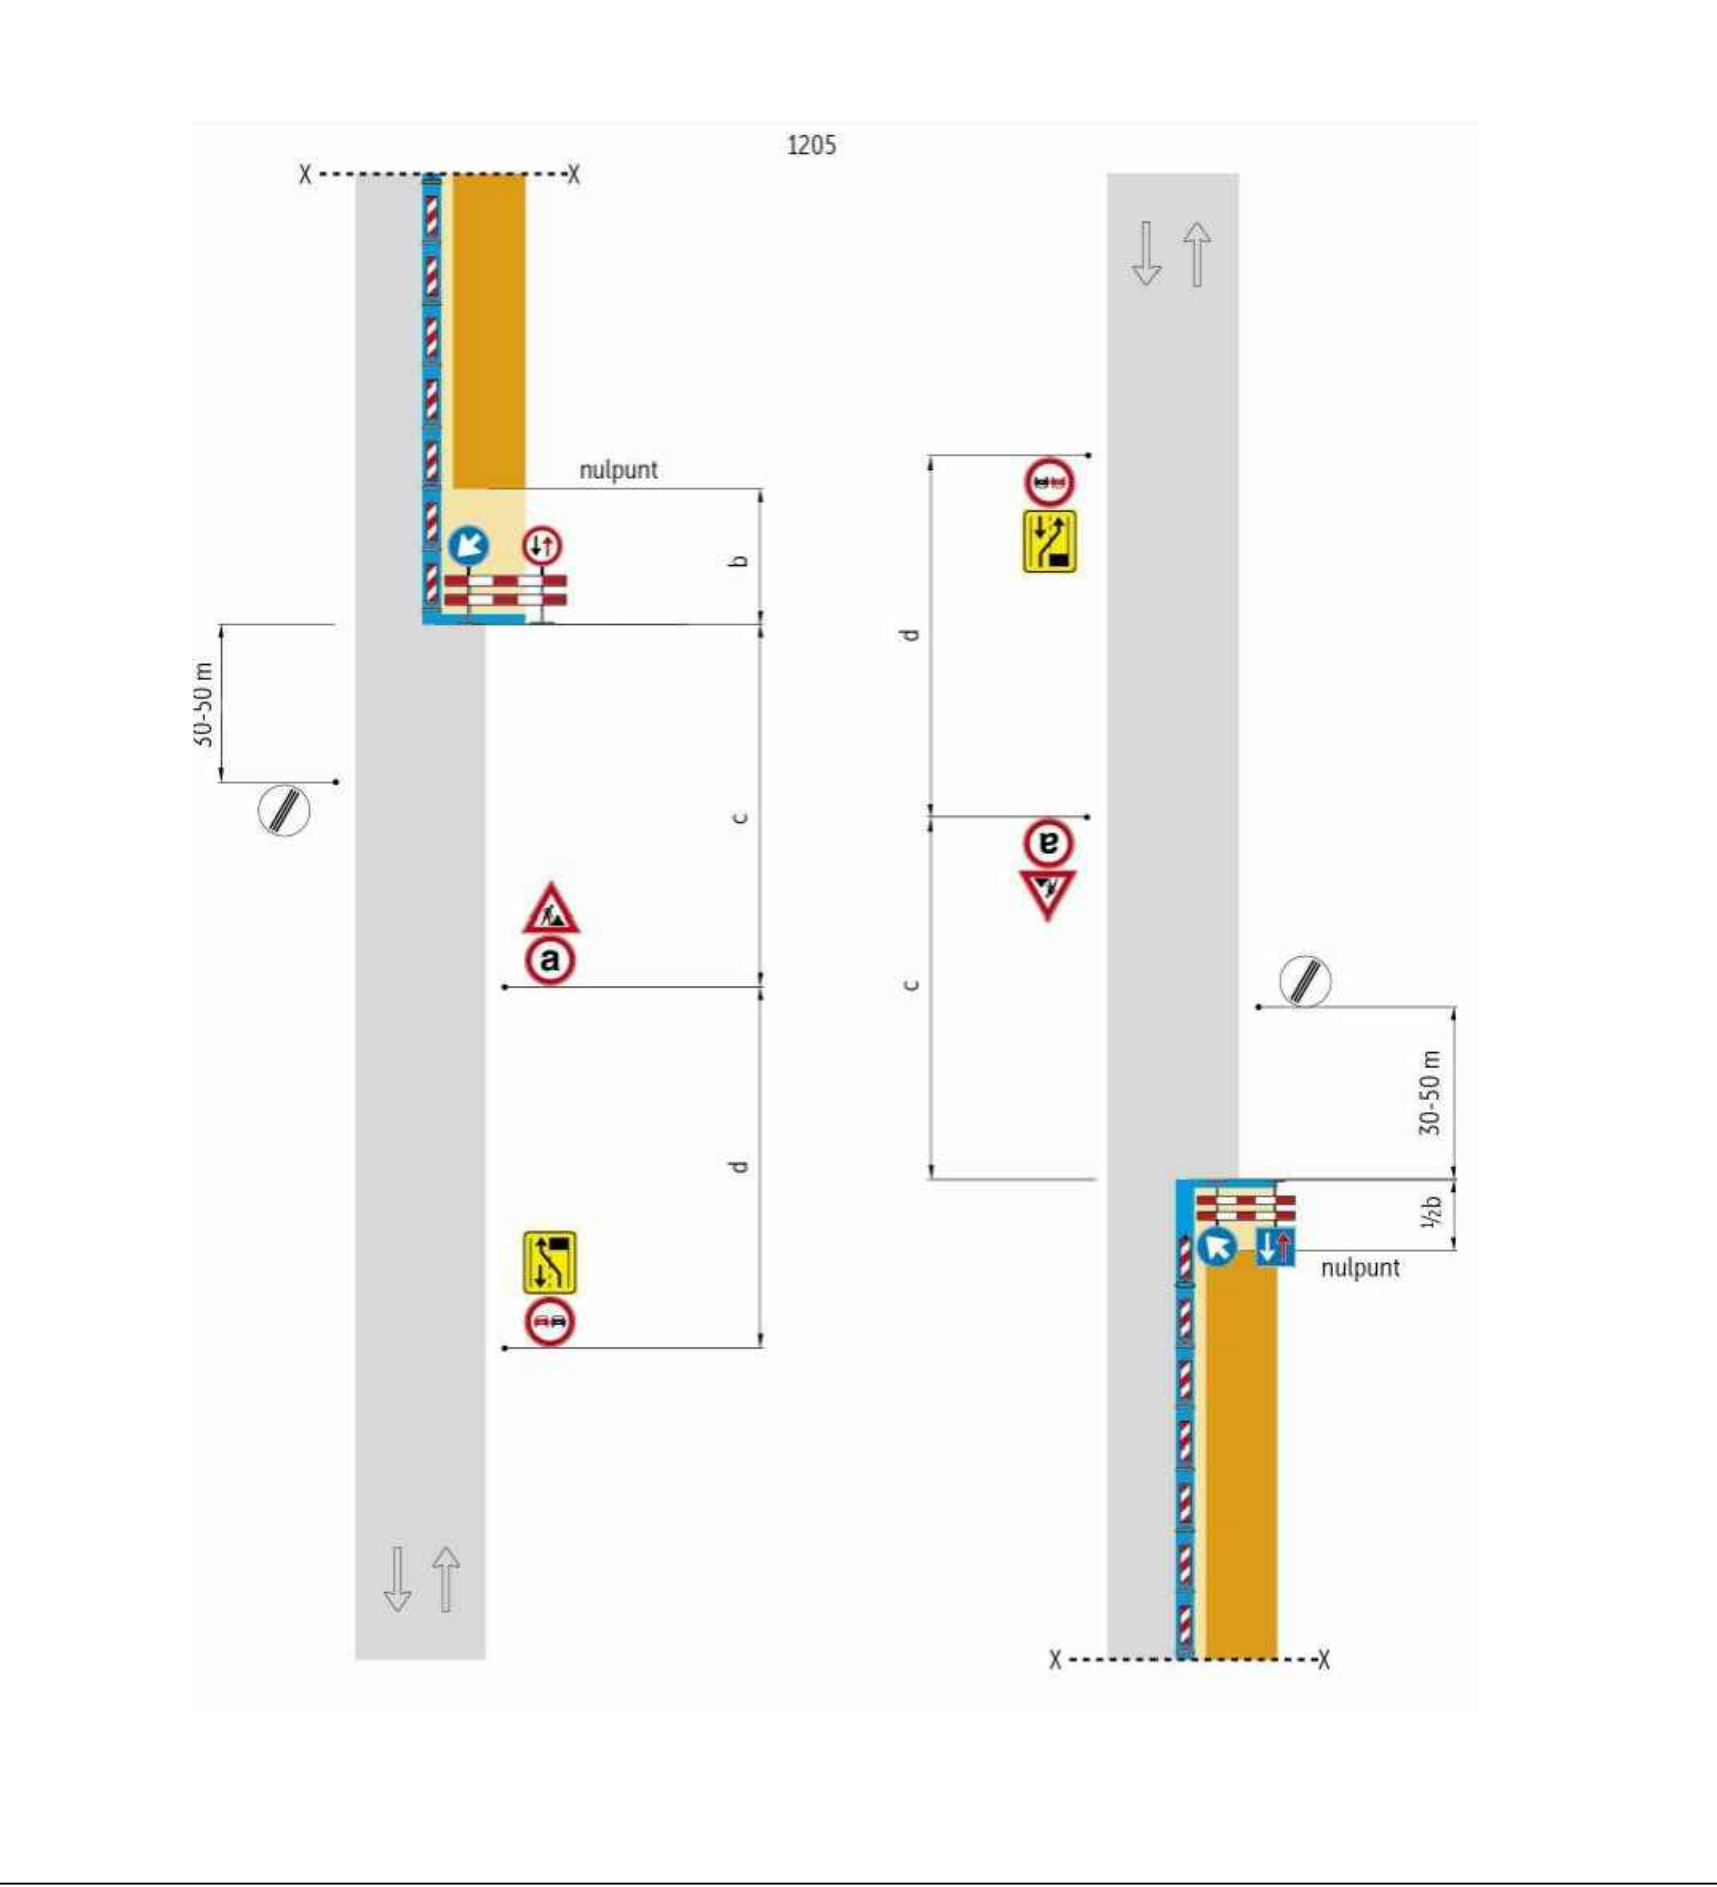


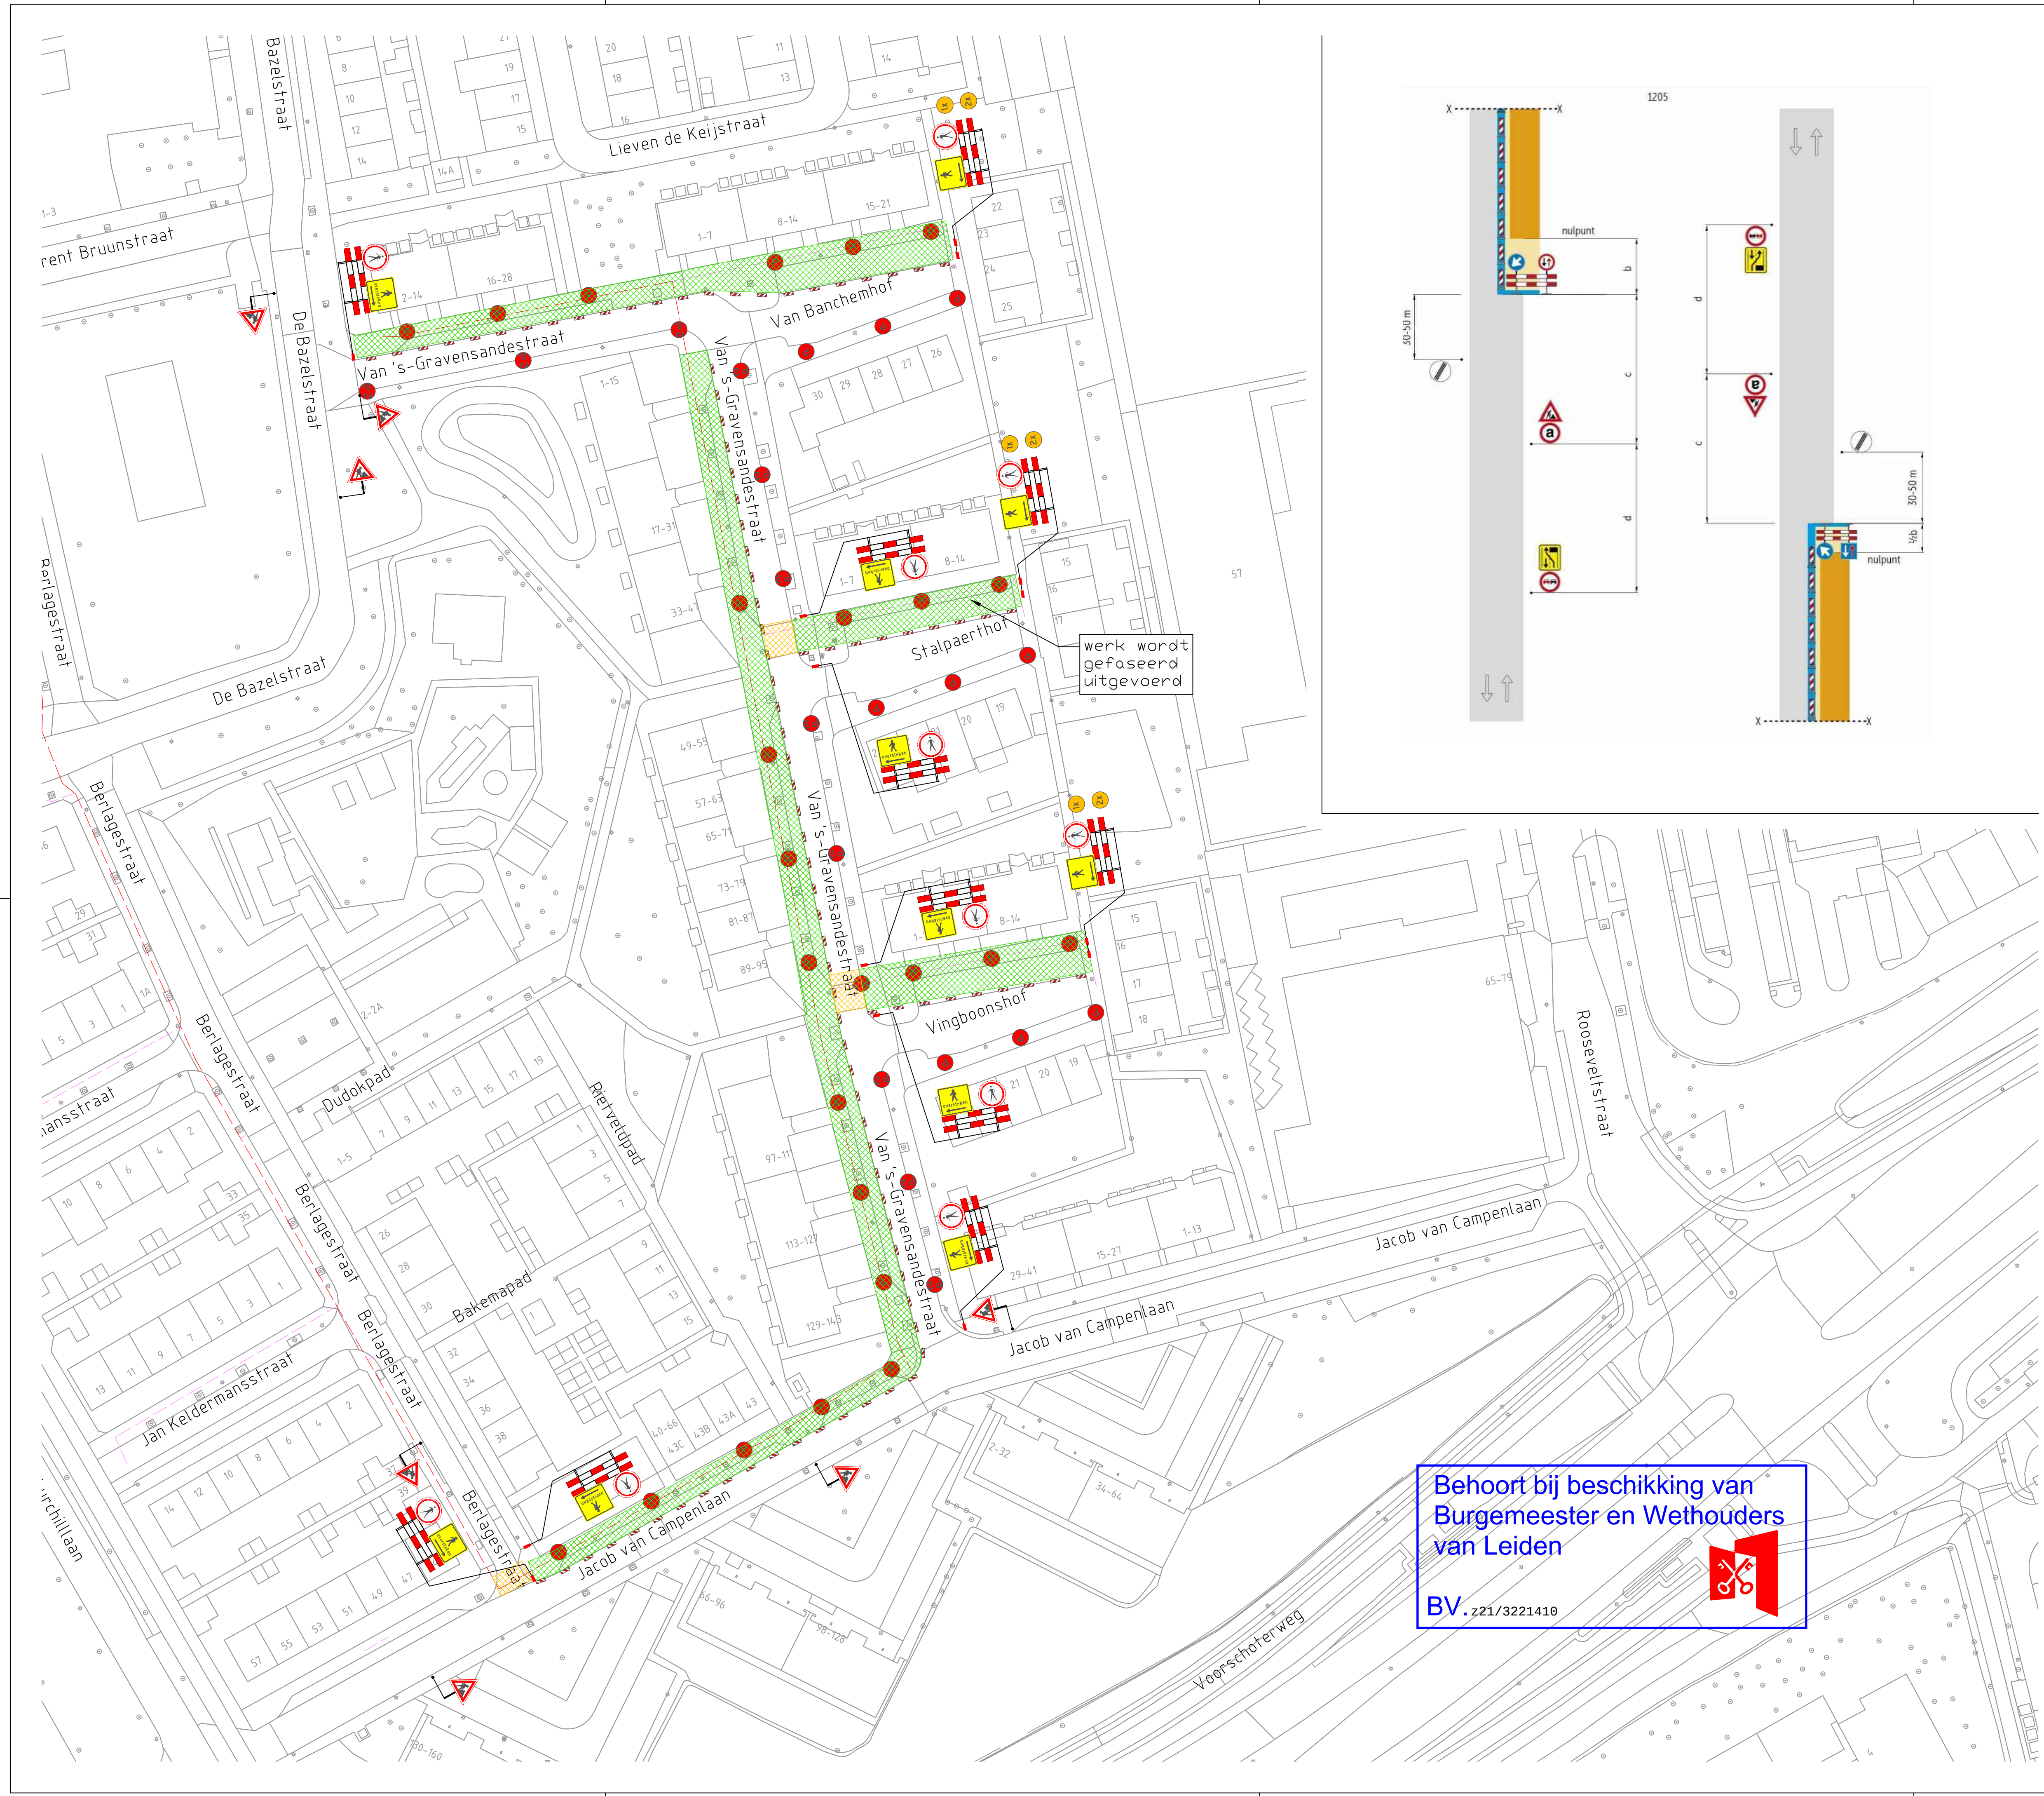

Behoort bij beschikking van
Burgemeester en Wethouders
van Leiden

BV . z21/3221410

VERKLARING

Werkvak

Werkvak half om half uitvoeren figuur 1205

Schrikhek

Geleidebaken

Parkeerverboden

Parkeerverboden

werk wordt gefaseerd
uitgevoerd in delen van
30M per keer
parkeerverboden: 7 -16h

LOCATIE

A	13-01-2020	Concept	D. Klein	M. Ambroziak
Wijziging	Datum	Omschrijving	Tekenaar	Controle
Opdrachtgever:				
Gebr. van Egdom & Zn. Verkeerswerken Industrieweg 12 1521 NB Wormerveer tel: 06-22491636 E-mail : info@HvEverkeer.nl Website : www.HvEverkeer.nl				
Project:		Gasthuiswijk Leiden Case: 63738		
Onderdeel:		Toepassen tijdelijke verkeersmaatregelen Fase 3		
Formaat:		Schaal:		
A1		n.v.t.		
Tekening nummer:		21.03.048.3-A		