



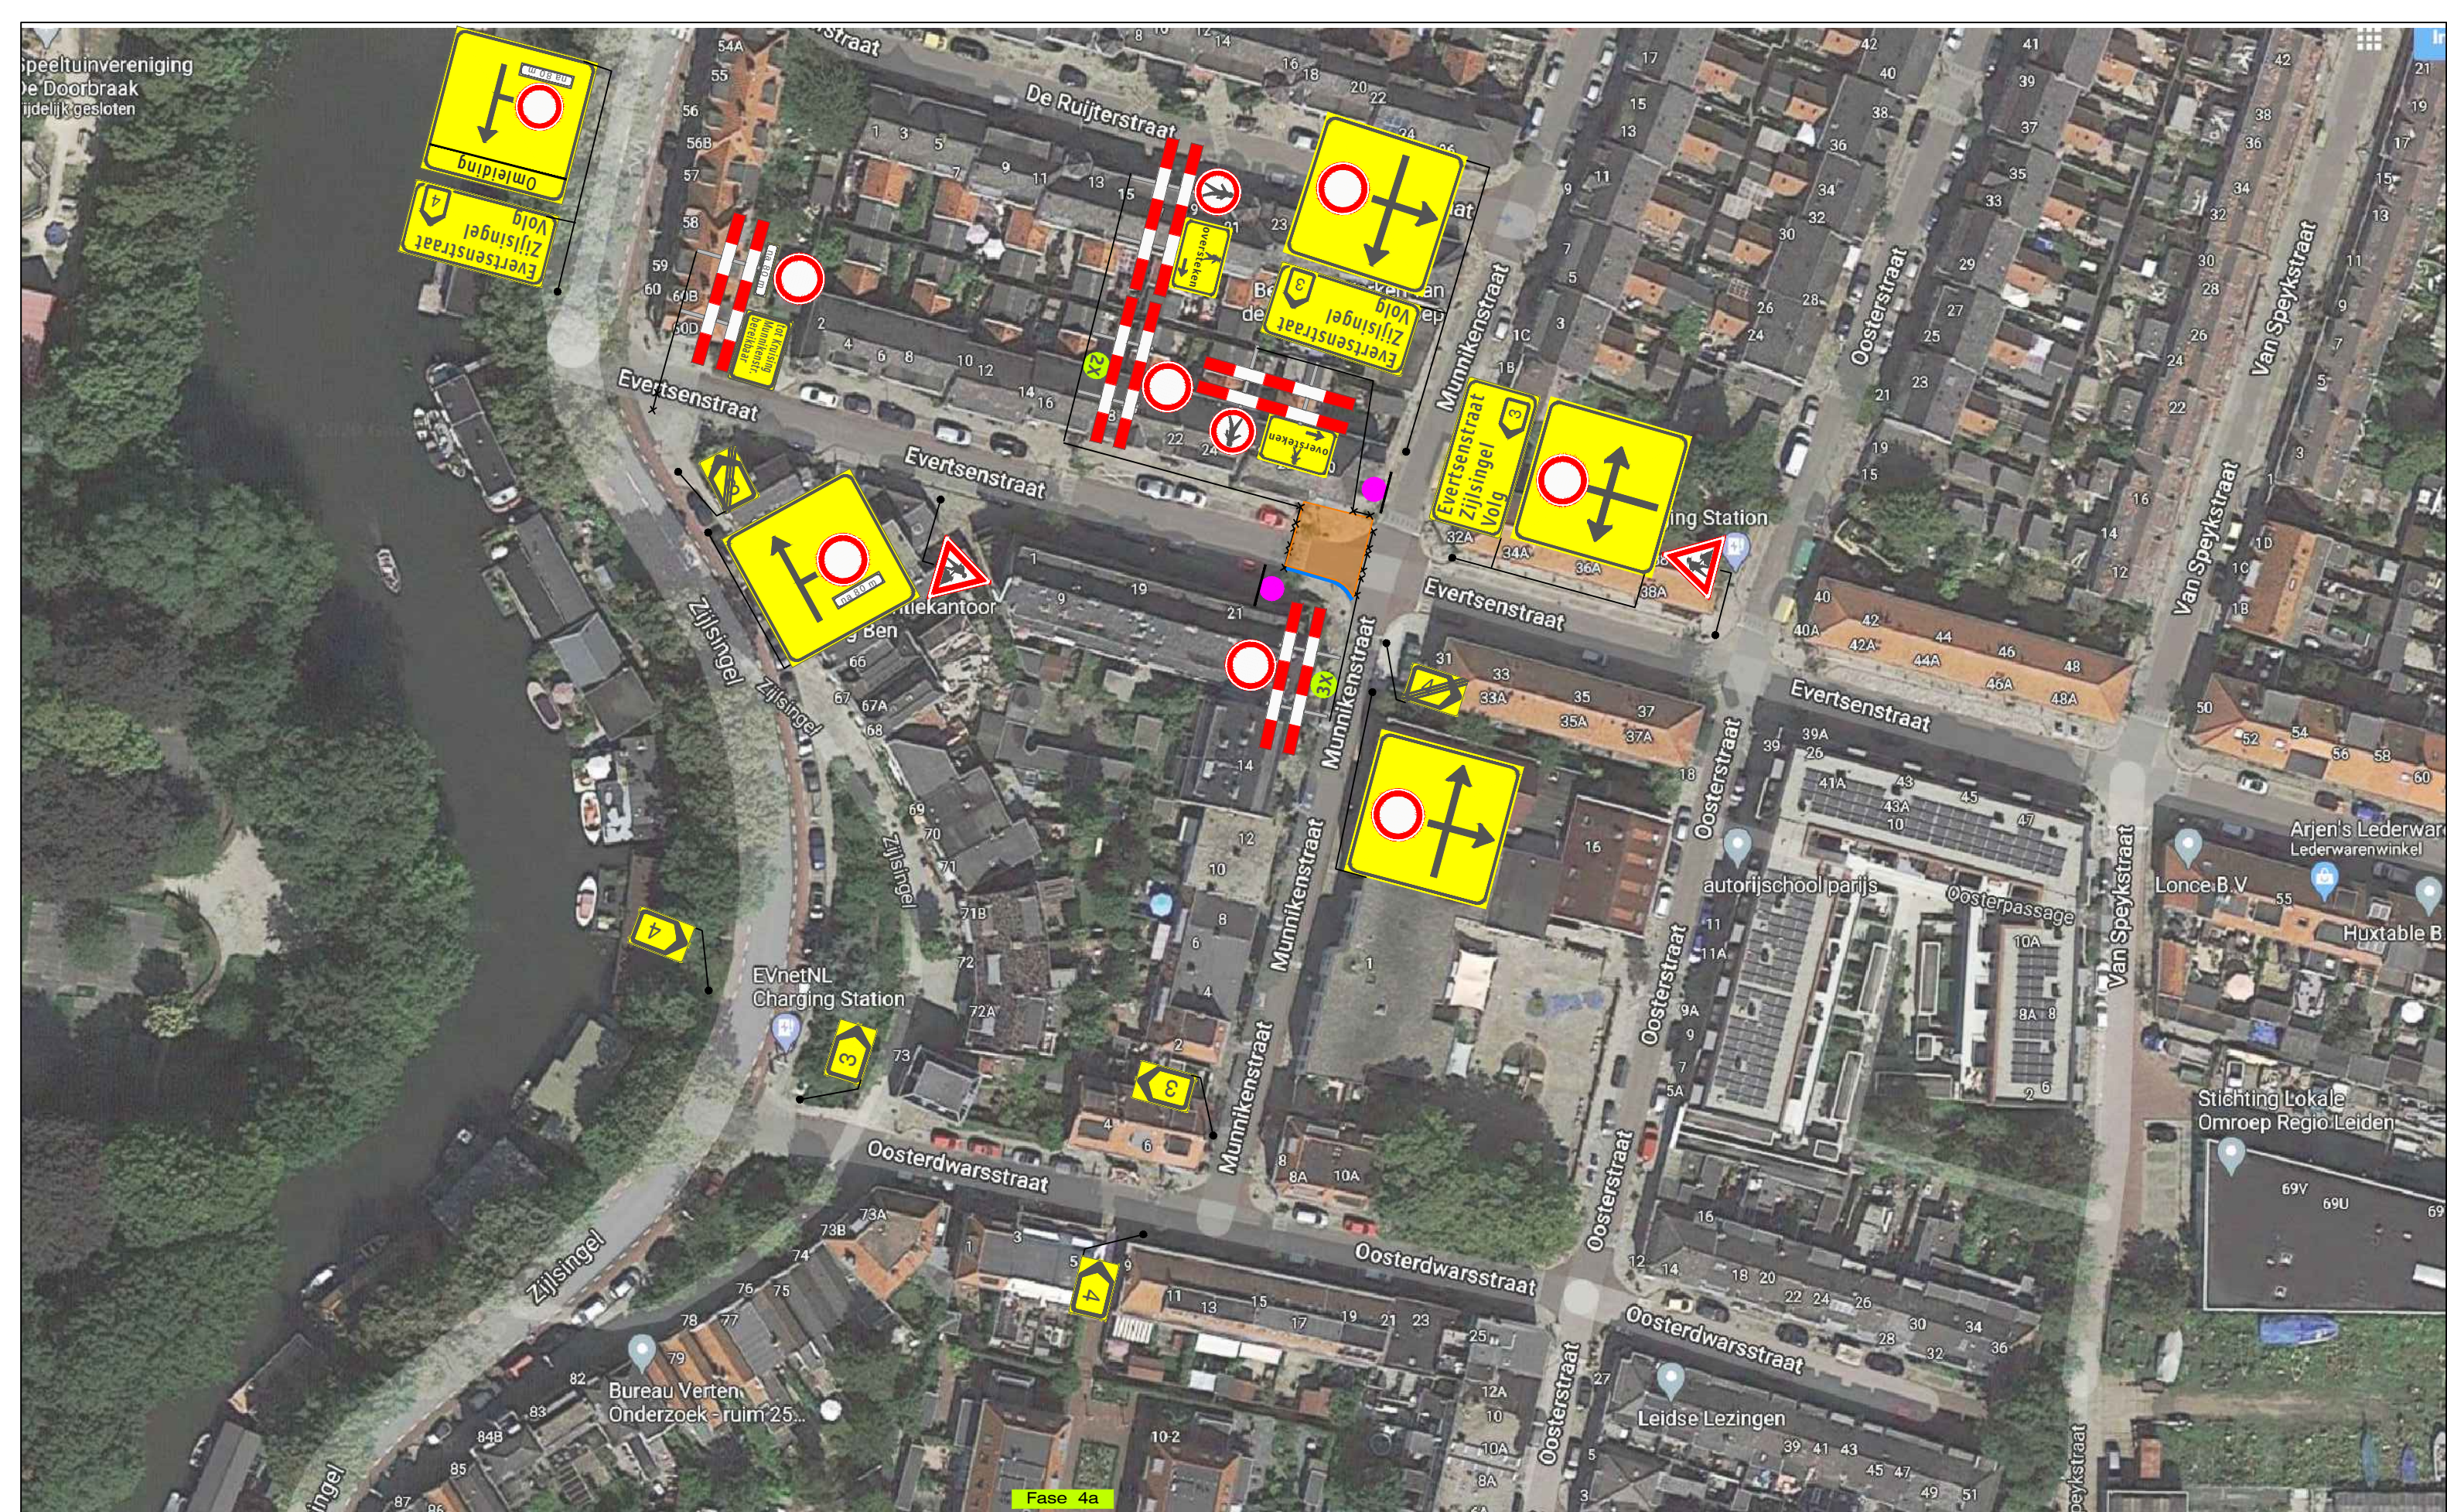

Legenda:

 Werkvak
 Bakens

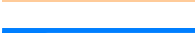

2X

Behoort bij beschikking van
Burgemeester en Wethouders
van Leiden

BV.Z21/3211906



Opdrachtgever:

dunea
DUIN & WATER

Versluys Verkeerstechniek BV
Bodegraven - Rotterdam - Vijhuizen

Project:

Evertsenstraat te Leiden

Onderdeel: Verkeersmaatregelen / Afsluiting

Aard werkzaamheden opdr.gever:

Getekend : D. Sanaye Datum : 22-12-2020

Gecontroleerd : B. v/d Raad Datum : 22-12-2020

Referentienr. : - Tekeningnummer:

Formaat: A3 | Schaal: nvt | Status: Concept 320-02931-4a

Plaatsing conform CROW 96a en 96b - Conflicterende bebording / bewegwijzering afdekken