


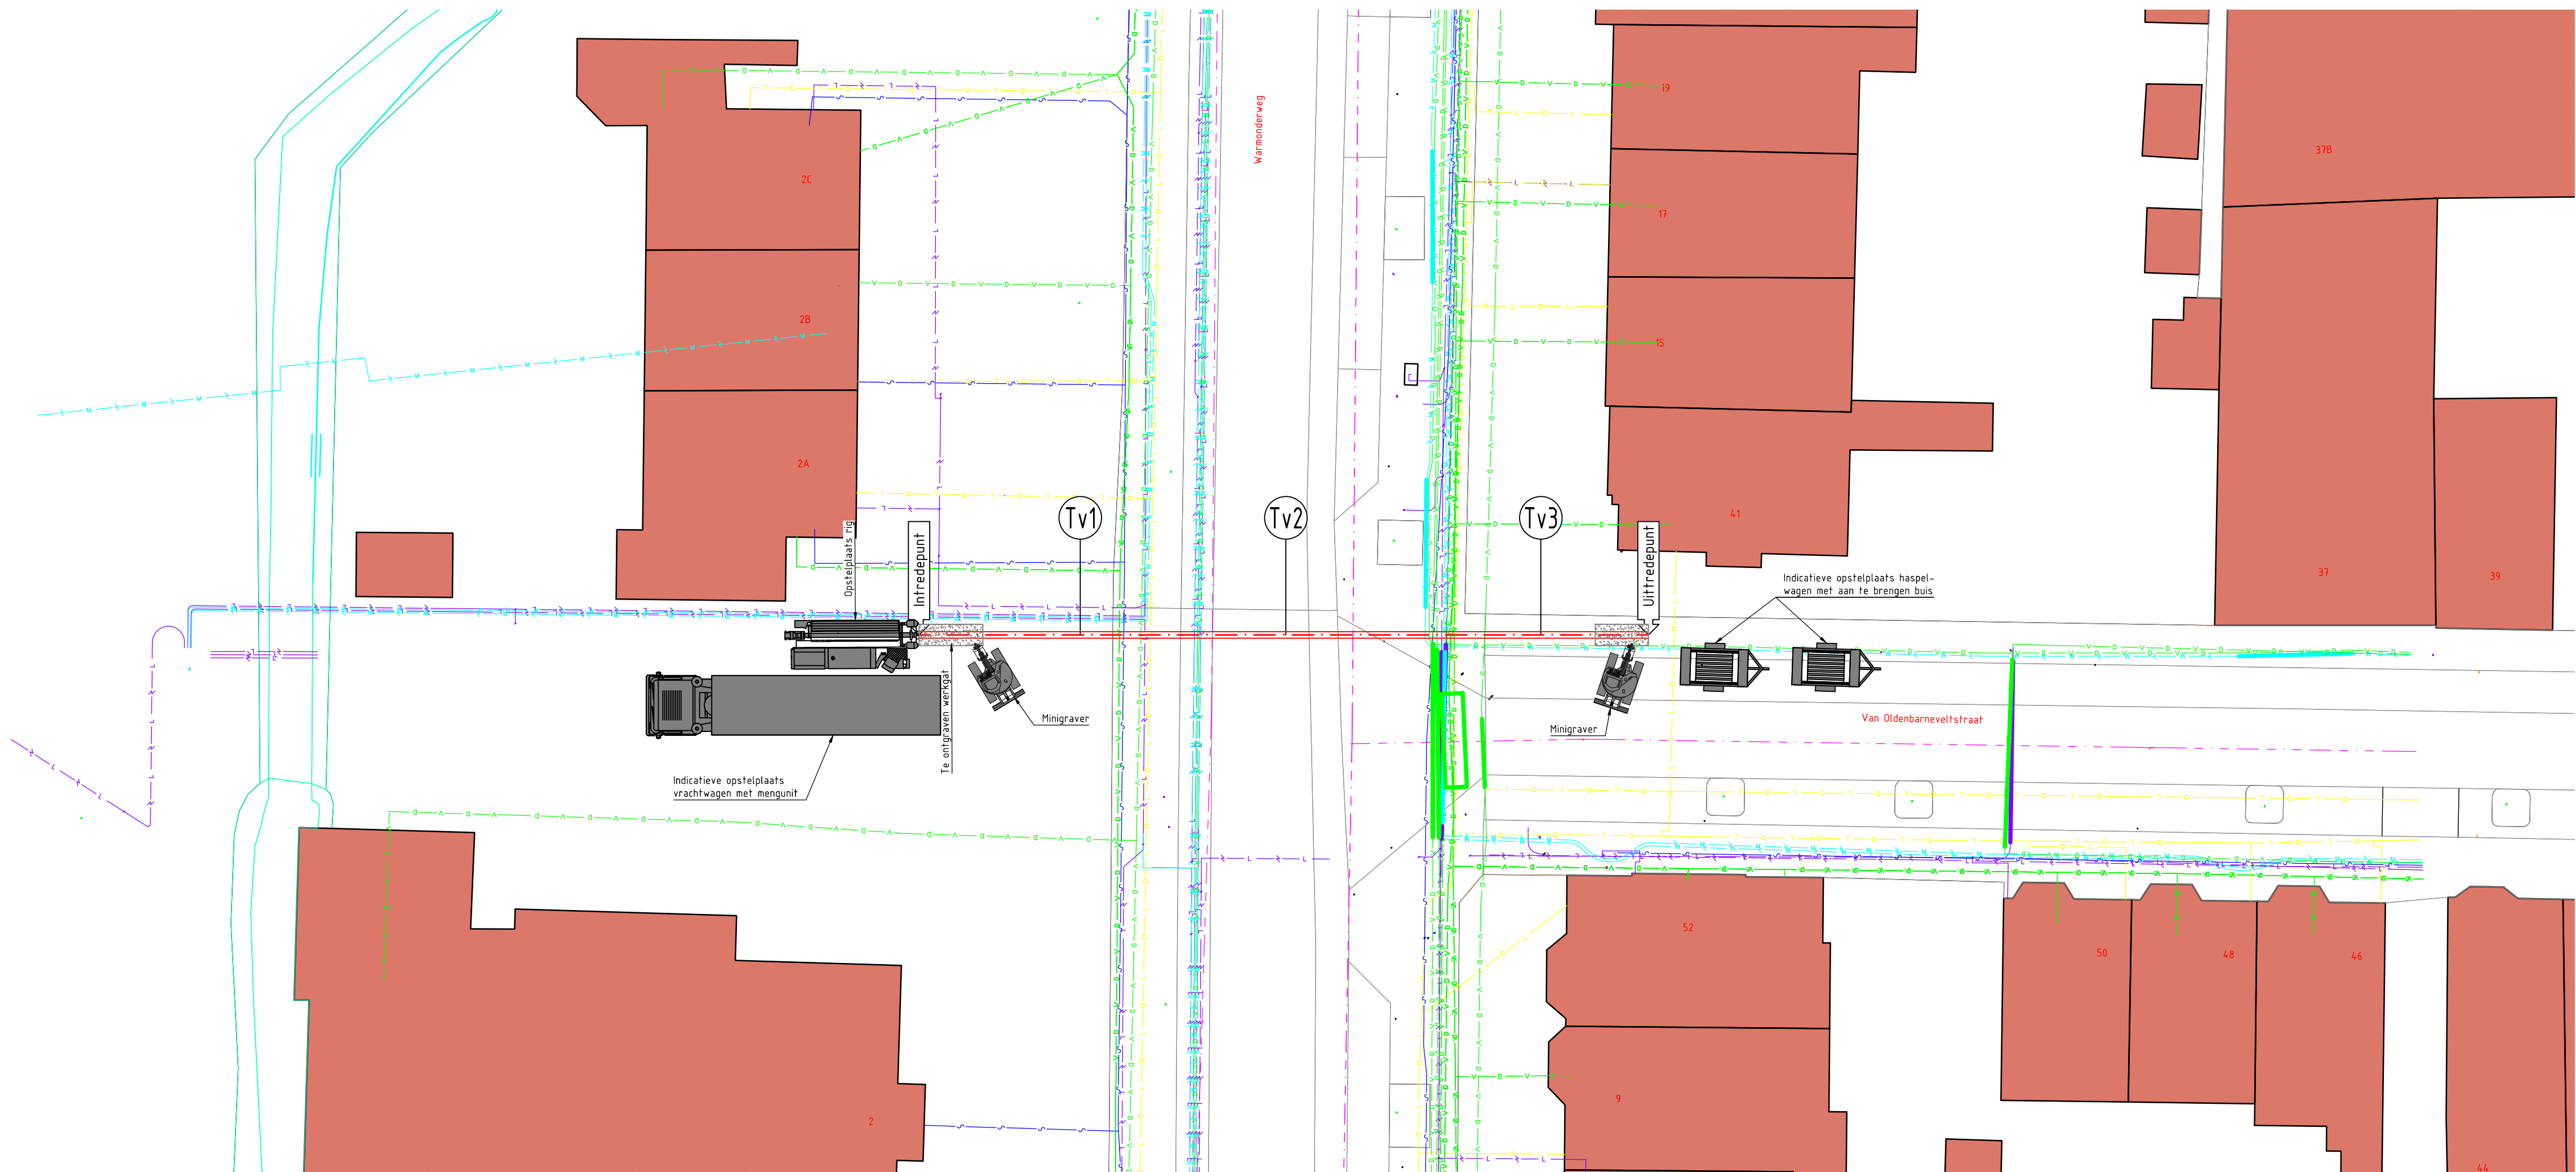


SITUATIE, SCHAAL 1:200

Legenda	
Geometrie	Omschrijving
	Datatransport
	Laagspanning
	Middenspanning
	Gas lage druk
	Water
	Riolering vrijverval

Tabel Tangentpunten Boring HDD 1			
	X	Y	Z (NAP)
Intrede	92419.49	465627.52	-0.13
Tv1	92425.32	465622.70	-2.31
Tv2	92432.76	465616.55	-3.67
Tv3	92441.99	465608.92	-1.55
Uittrede	92445.89	465605.70	0.29




EIGENDOMSGRENZEN, SCHAAL 1:1000

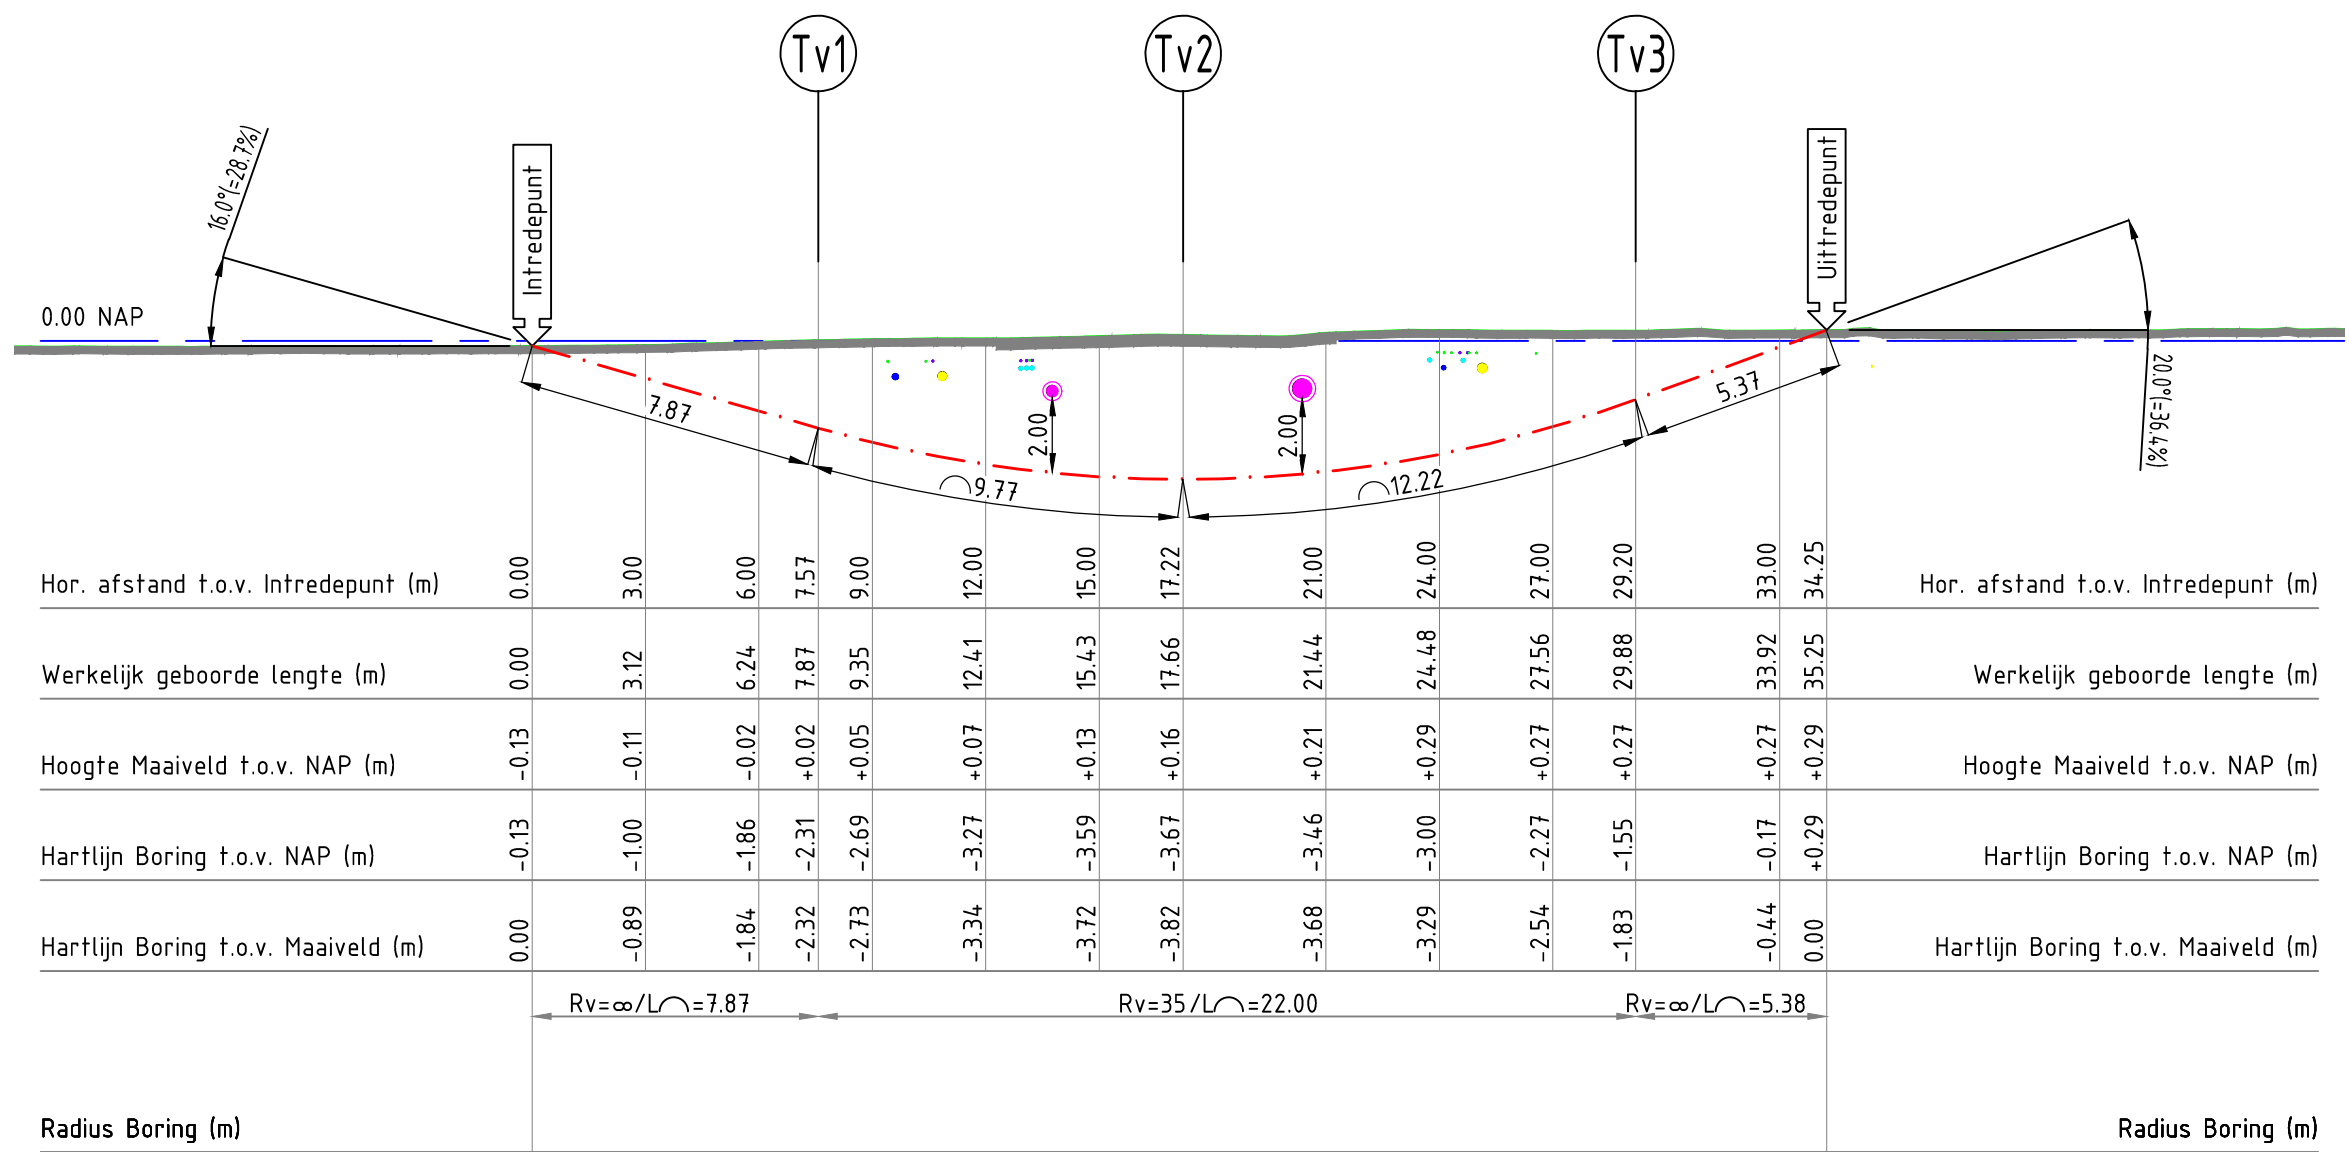

DWARSPROFIEL, SCHAAL 1:200



BOVENAANZICHT, SCHAAL 1:1000

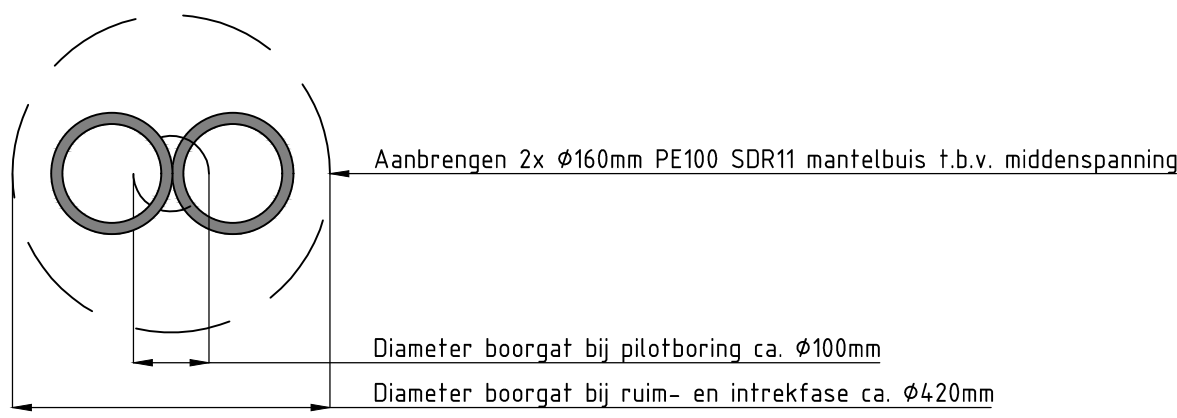

DOORSNEDEN BOORGAT, SCHAAL 1:5

Behoort bij beschikking van Burgemeester en Wethouders van Leiden
BV. Z/21/3216582

Opmerkingen

Ligging bestaande kabels en leidingen indicatief geprojecteerd op basis van KLIC-melding 200110479. Diepte en ligging vooraf handmatig controleren middels proefsterven en visuele inspectie van troolputten.

Pilotboring realiseren met behulp van walk-over systeem.

Verkeersmaatregelen treffen conform CROW publicatie 96b.

Topografie gebaseerd op PDDK (BGT). Hoogte maaiveld gebaseerd op Algemeen Hoogtebestand Nederland (AHN3).

Werklocatie vooraf niet geschoofd.

InfraDesk Esther Vergersstraat 39 3118 JK SCHEDAM Telefoon : 010-7513333 Website : www.infraDesk.info	Oprichter: REKERTY INFRA B.V.	Verpunninghouder: Lander	Projector: InfraDesk 2020-038-0069 Projector: opdrachtgever:
Vergunningstekening			
Omschrijving : Gestuurde boring			
Aanbrengen : 2xØ160mm PE100 SDR11 mantelbuis, lengte ca 34.3m			
Plaats : Oegstgeest			
Locatie : Warmonderweg t.h.v. Van Oldenbarneveldtstraat 41			
			Tekening: VT01 Gefekend: E. Versluis Gecontroleerd: D. Hamstra Datum: 09-12-2020 Schaal: 1:10 / 1:200 / 1:1000 Formaat: A1