


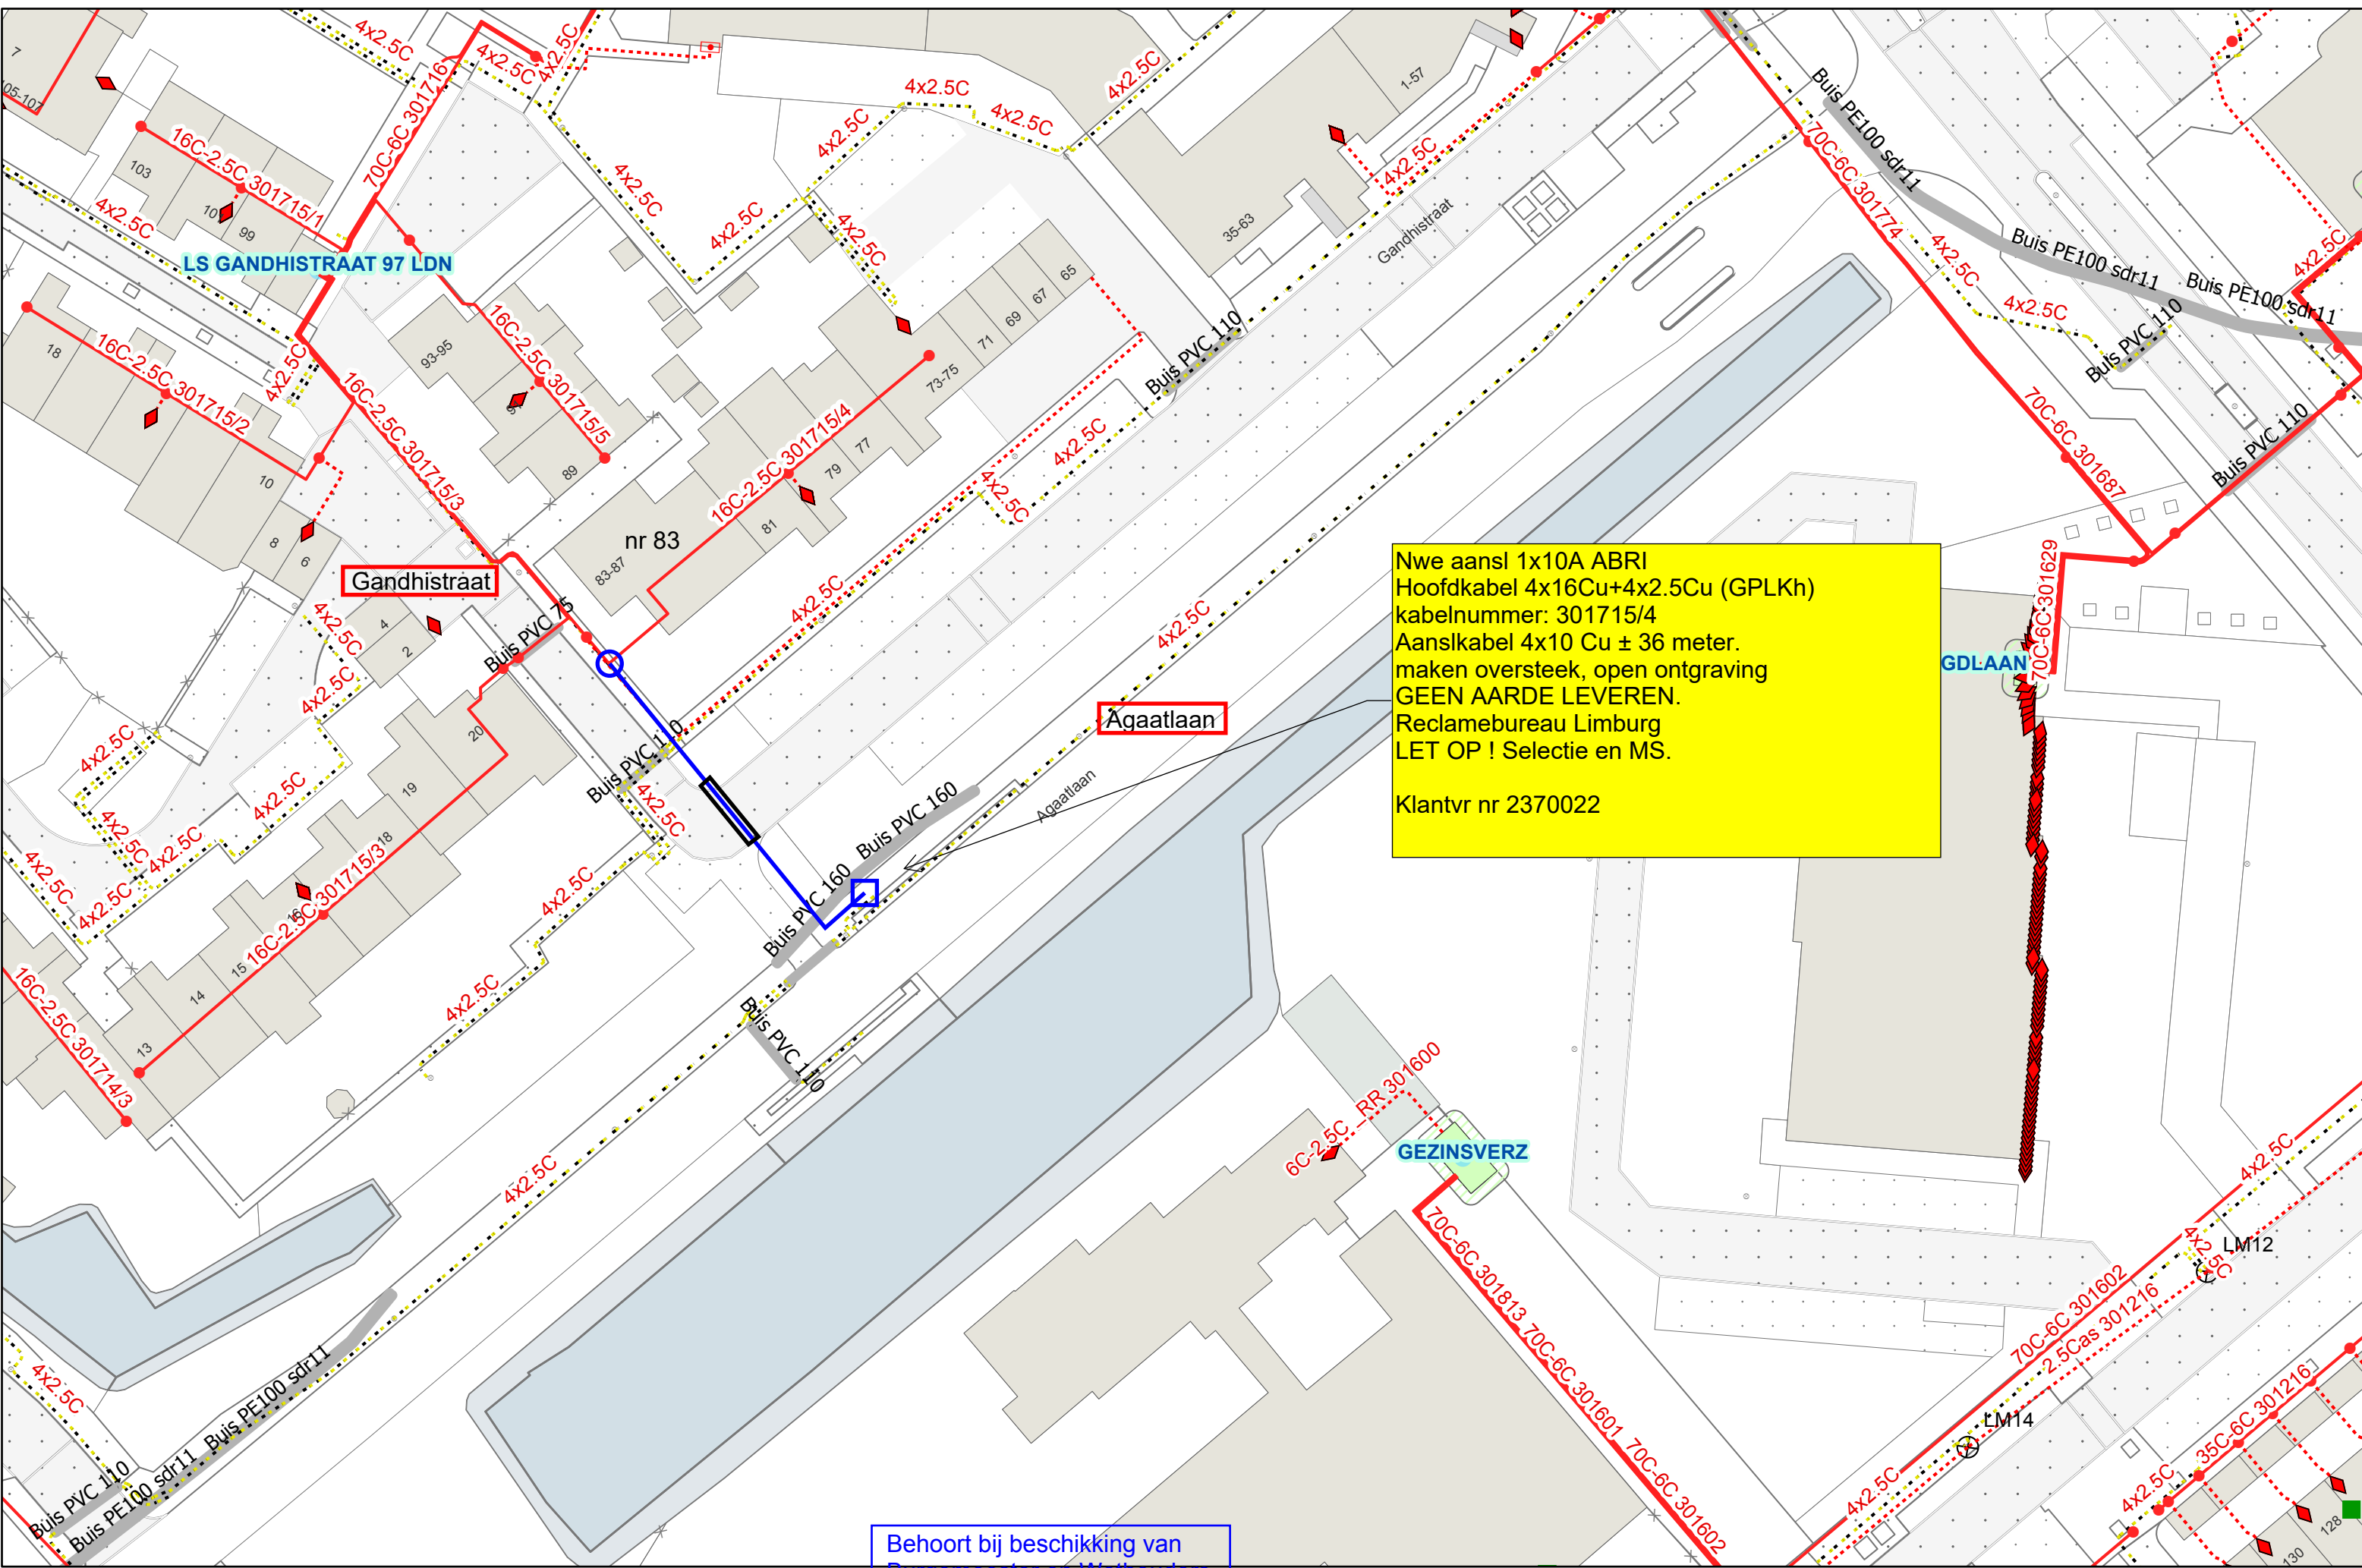

Nwe aansl 1x10A ABRI
Hoofdkabel 4x16Cu+4x2.5Cu (GPLKh)
kabelnummer: 301715/4
Aanslkabel 4x10 Cu ± 36 meter.
maken oversteek, open ontgraving
GEEN AARDE LEVEREN.
Reclamebureau Limburg
LET OP ! Selectie en MS.

Klantvr nr 2370022

Behoort bij beschikking van
Burgemeester en Wethouders
van Leiden
BV. Z/21/3214465



Formaat: A3 Liggend
Datum: 11-12-2020
Schaal: 1:500



E-LS
Coördinaat linkeronderhoek: (91292.333,463582.105)
Coördinaat rechterbovenhoek: (91498.133,463717.850)