


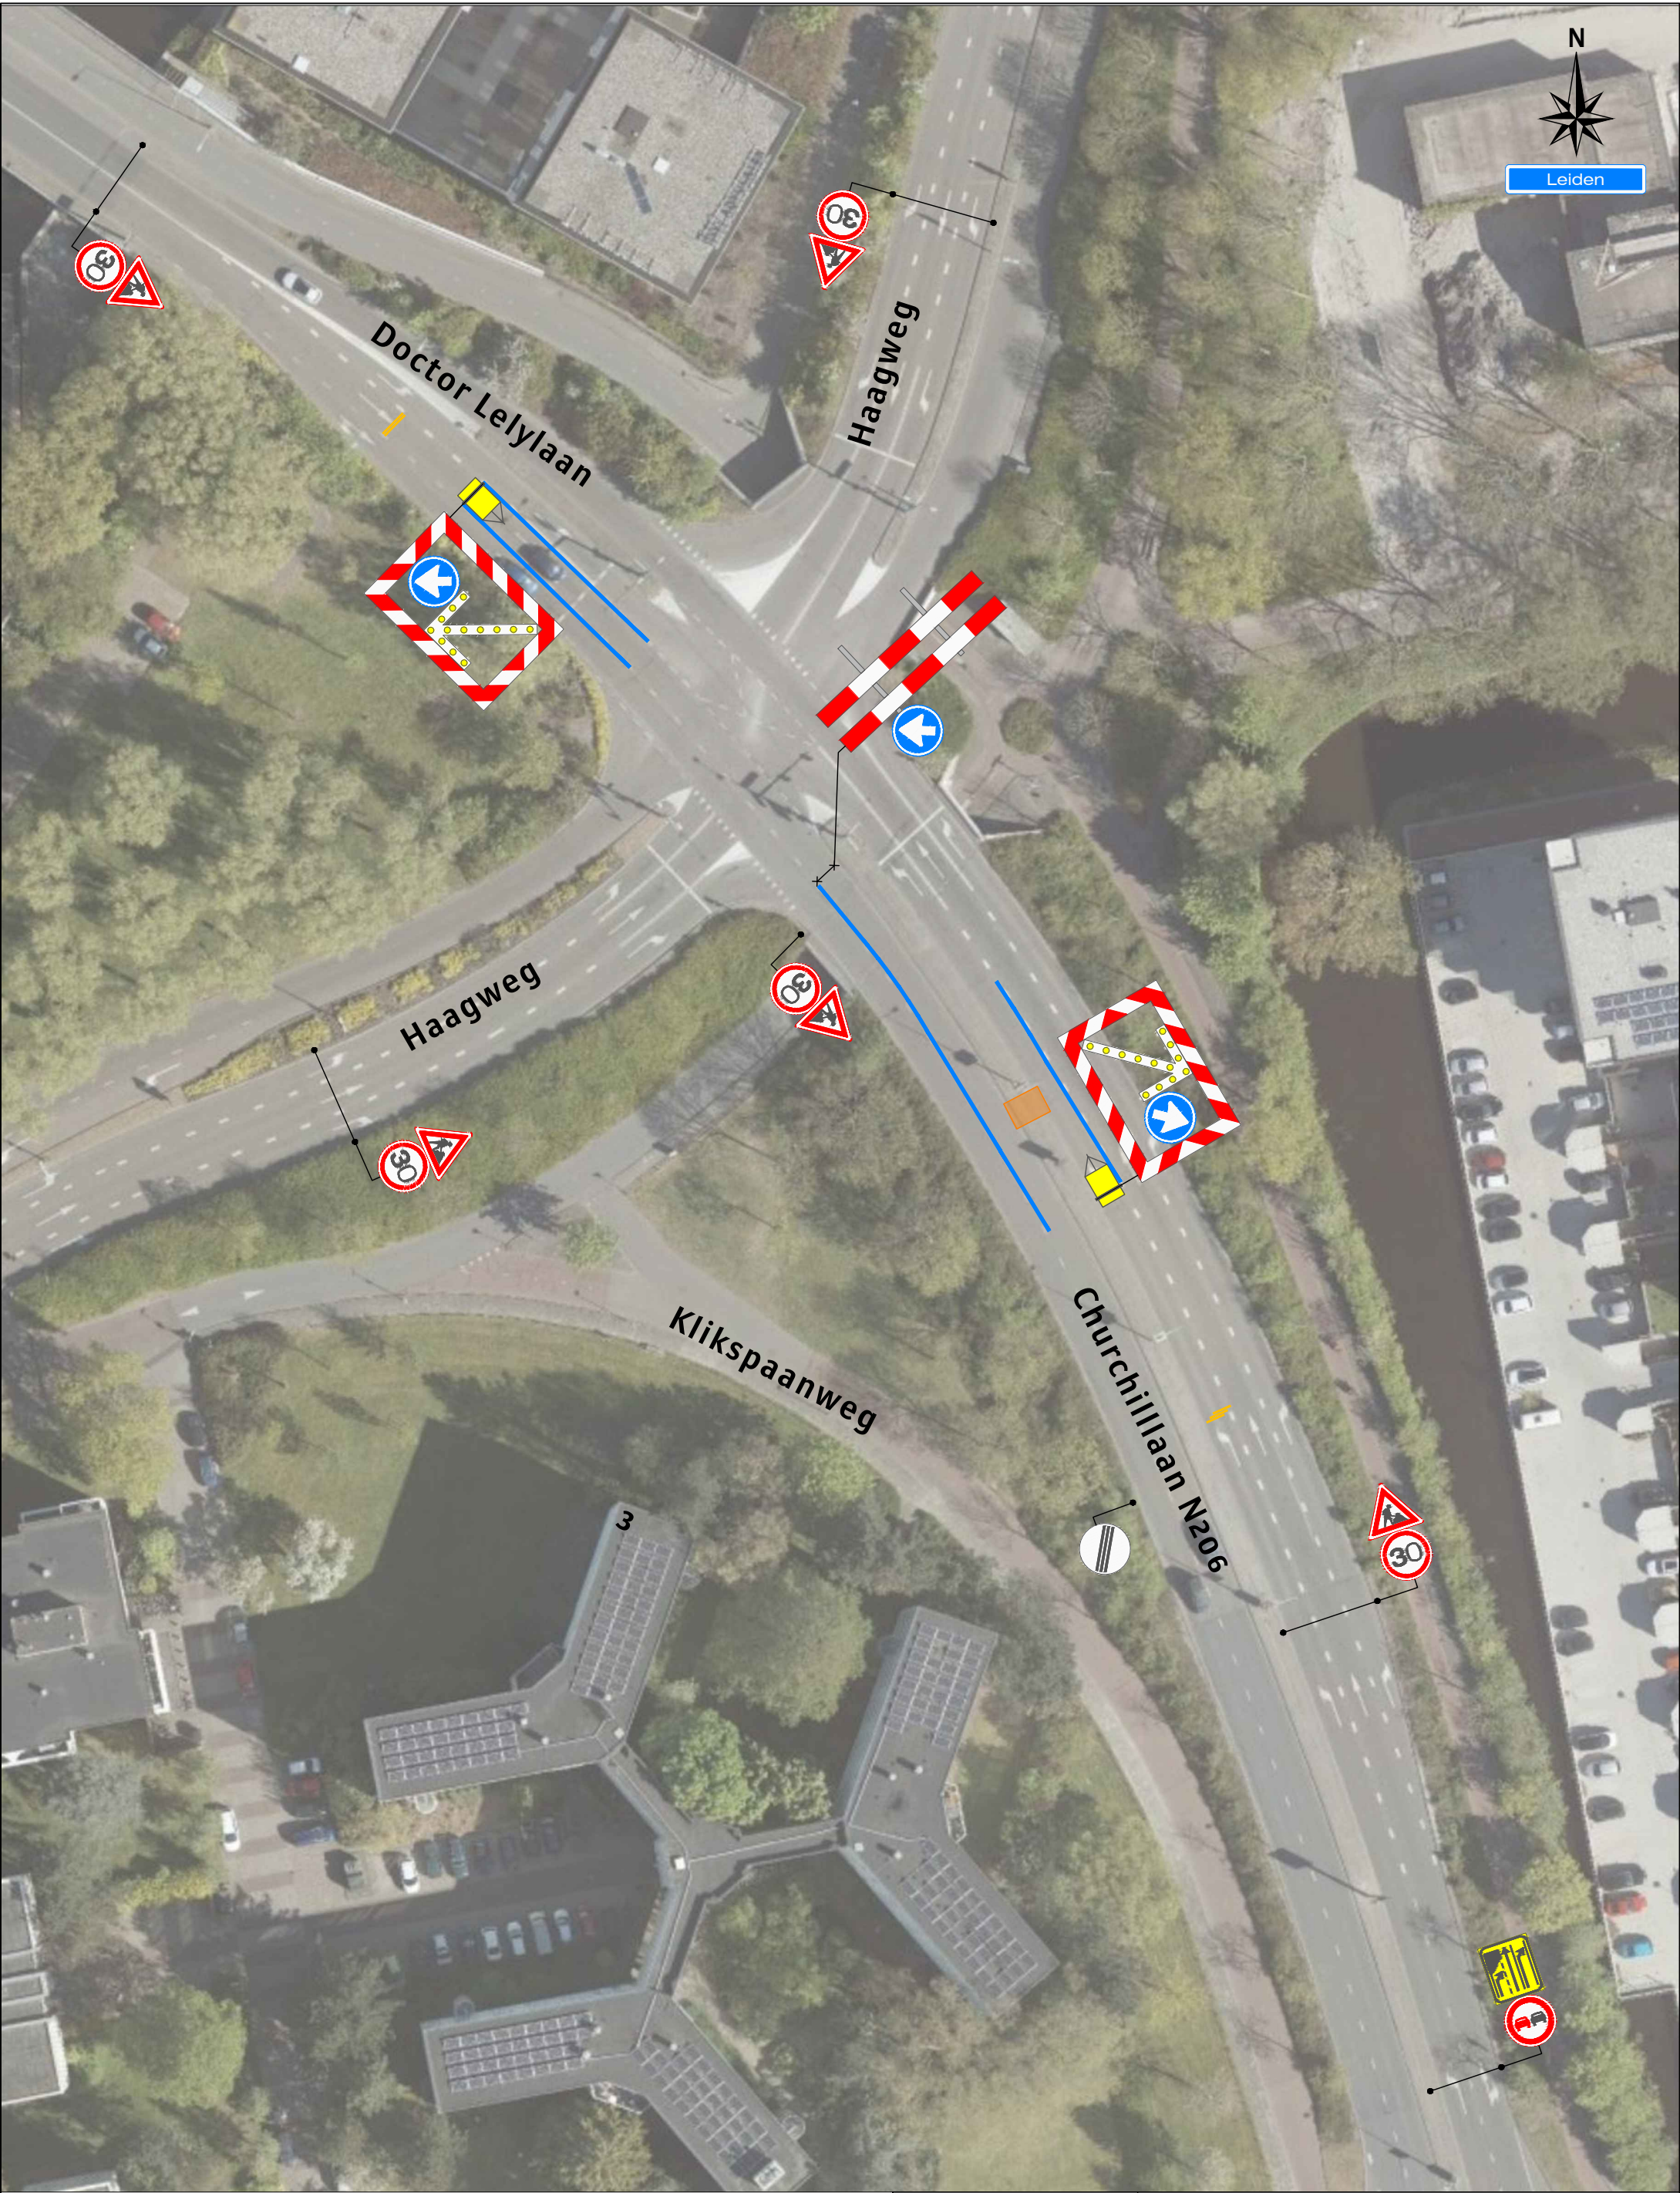

Legenda

Werkvak

Bakens

Behoort bij beschikking van
Burgemeester en Wethouders
van Leiden

BV. Z/21/3219208

Opdrachtgever:



Versluys Verkeersbureaus
Bodegraven - Rotterdam - Vijhuizen

Project:
Klikspaanweg te Leiden

Onderdeel: Verkeersmaatregelen			
Aard werkzaamheden opdr.gever: Nieuwe aansluiting realiseren			
Getekend	: J. KleinJan	Datum	: 12-01-2021
Gecontroleerd	: R. Bacas	Datum	: 12-01-2021
Referentienr.	: n.v.t.	Tekeningnummer:	
Formaat: A3	Schaal: nvt	Status:	121-00346-01
Plaatsing conform CROW 96a en 96b - Conflicterende bebording / bewegwijzering afdekken			