
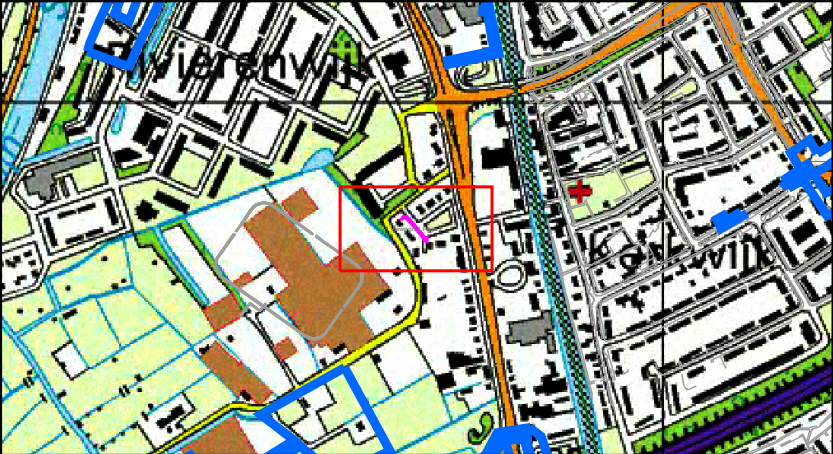


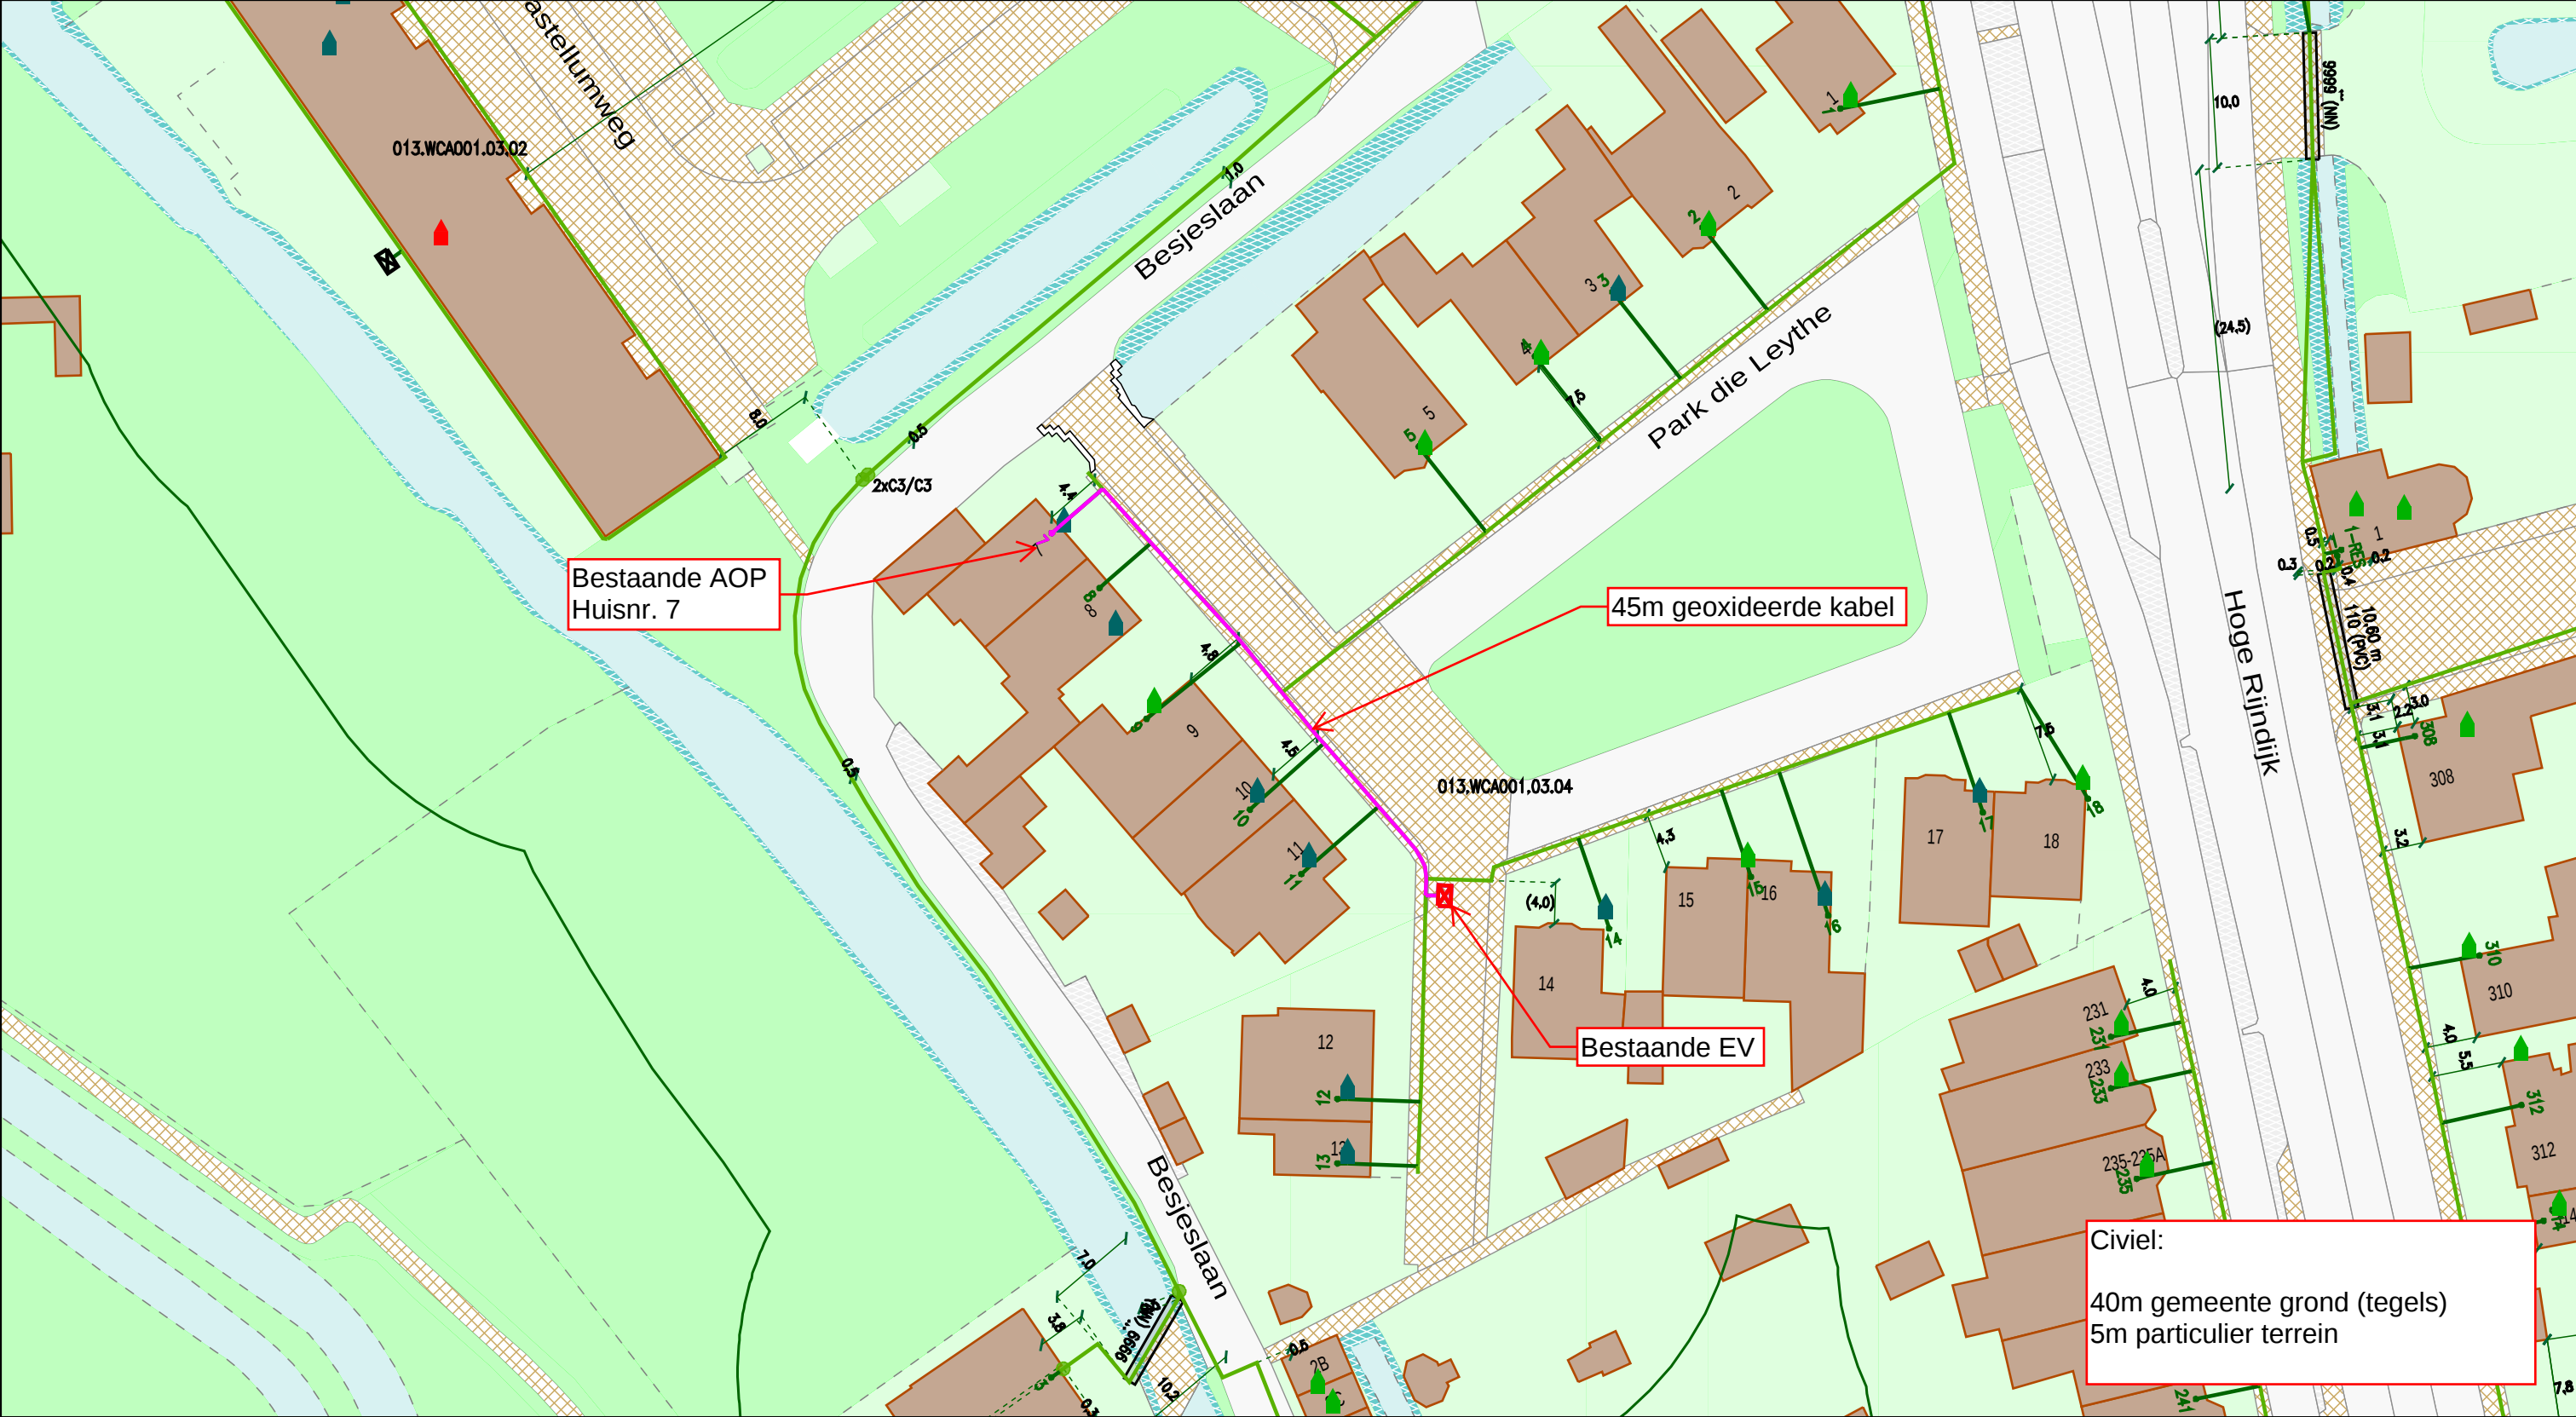

Legenda

 Behuizing / Huisje(in bedrijf)

 Behuizing / Huisje(in bedrijf)

 Geul(definitief_ligging_bekend)

 Geul(definitief_ligging_onbekend)

 Mantelbuis(geplaatst)


 Cai Aansluitdoos(in bedrijf)

 Cai Mof(in bedrijf)

Behoort bij beschikking van
Burgemeester en Wethouders
van Leiden



BV. Z/21/3219400

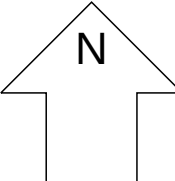Title: KBS-179130 - Leiden, Park die Leythe 7		 		
Nummer 95572-462778				
LEIDEN				
Schaal: 1:500	User: rgevers			
ACE: CATV	Plotdatum: 28/01/2021	Size: A3		