


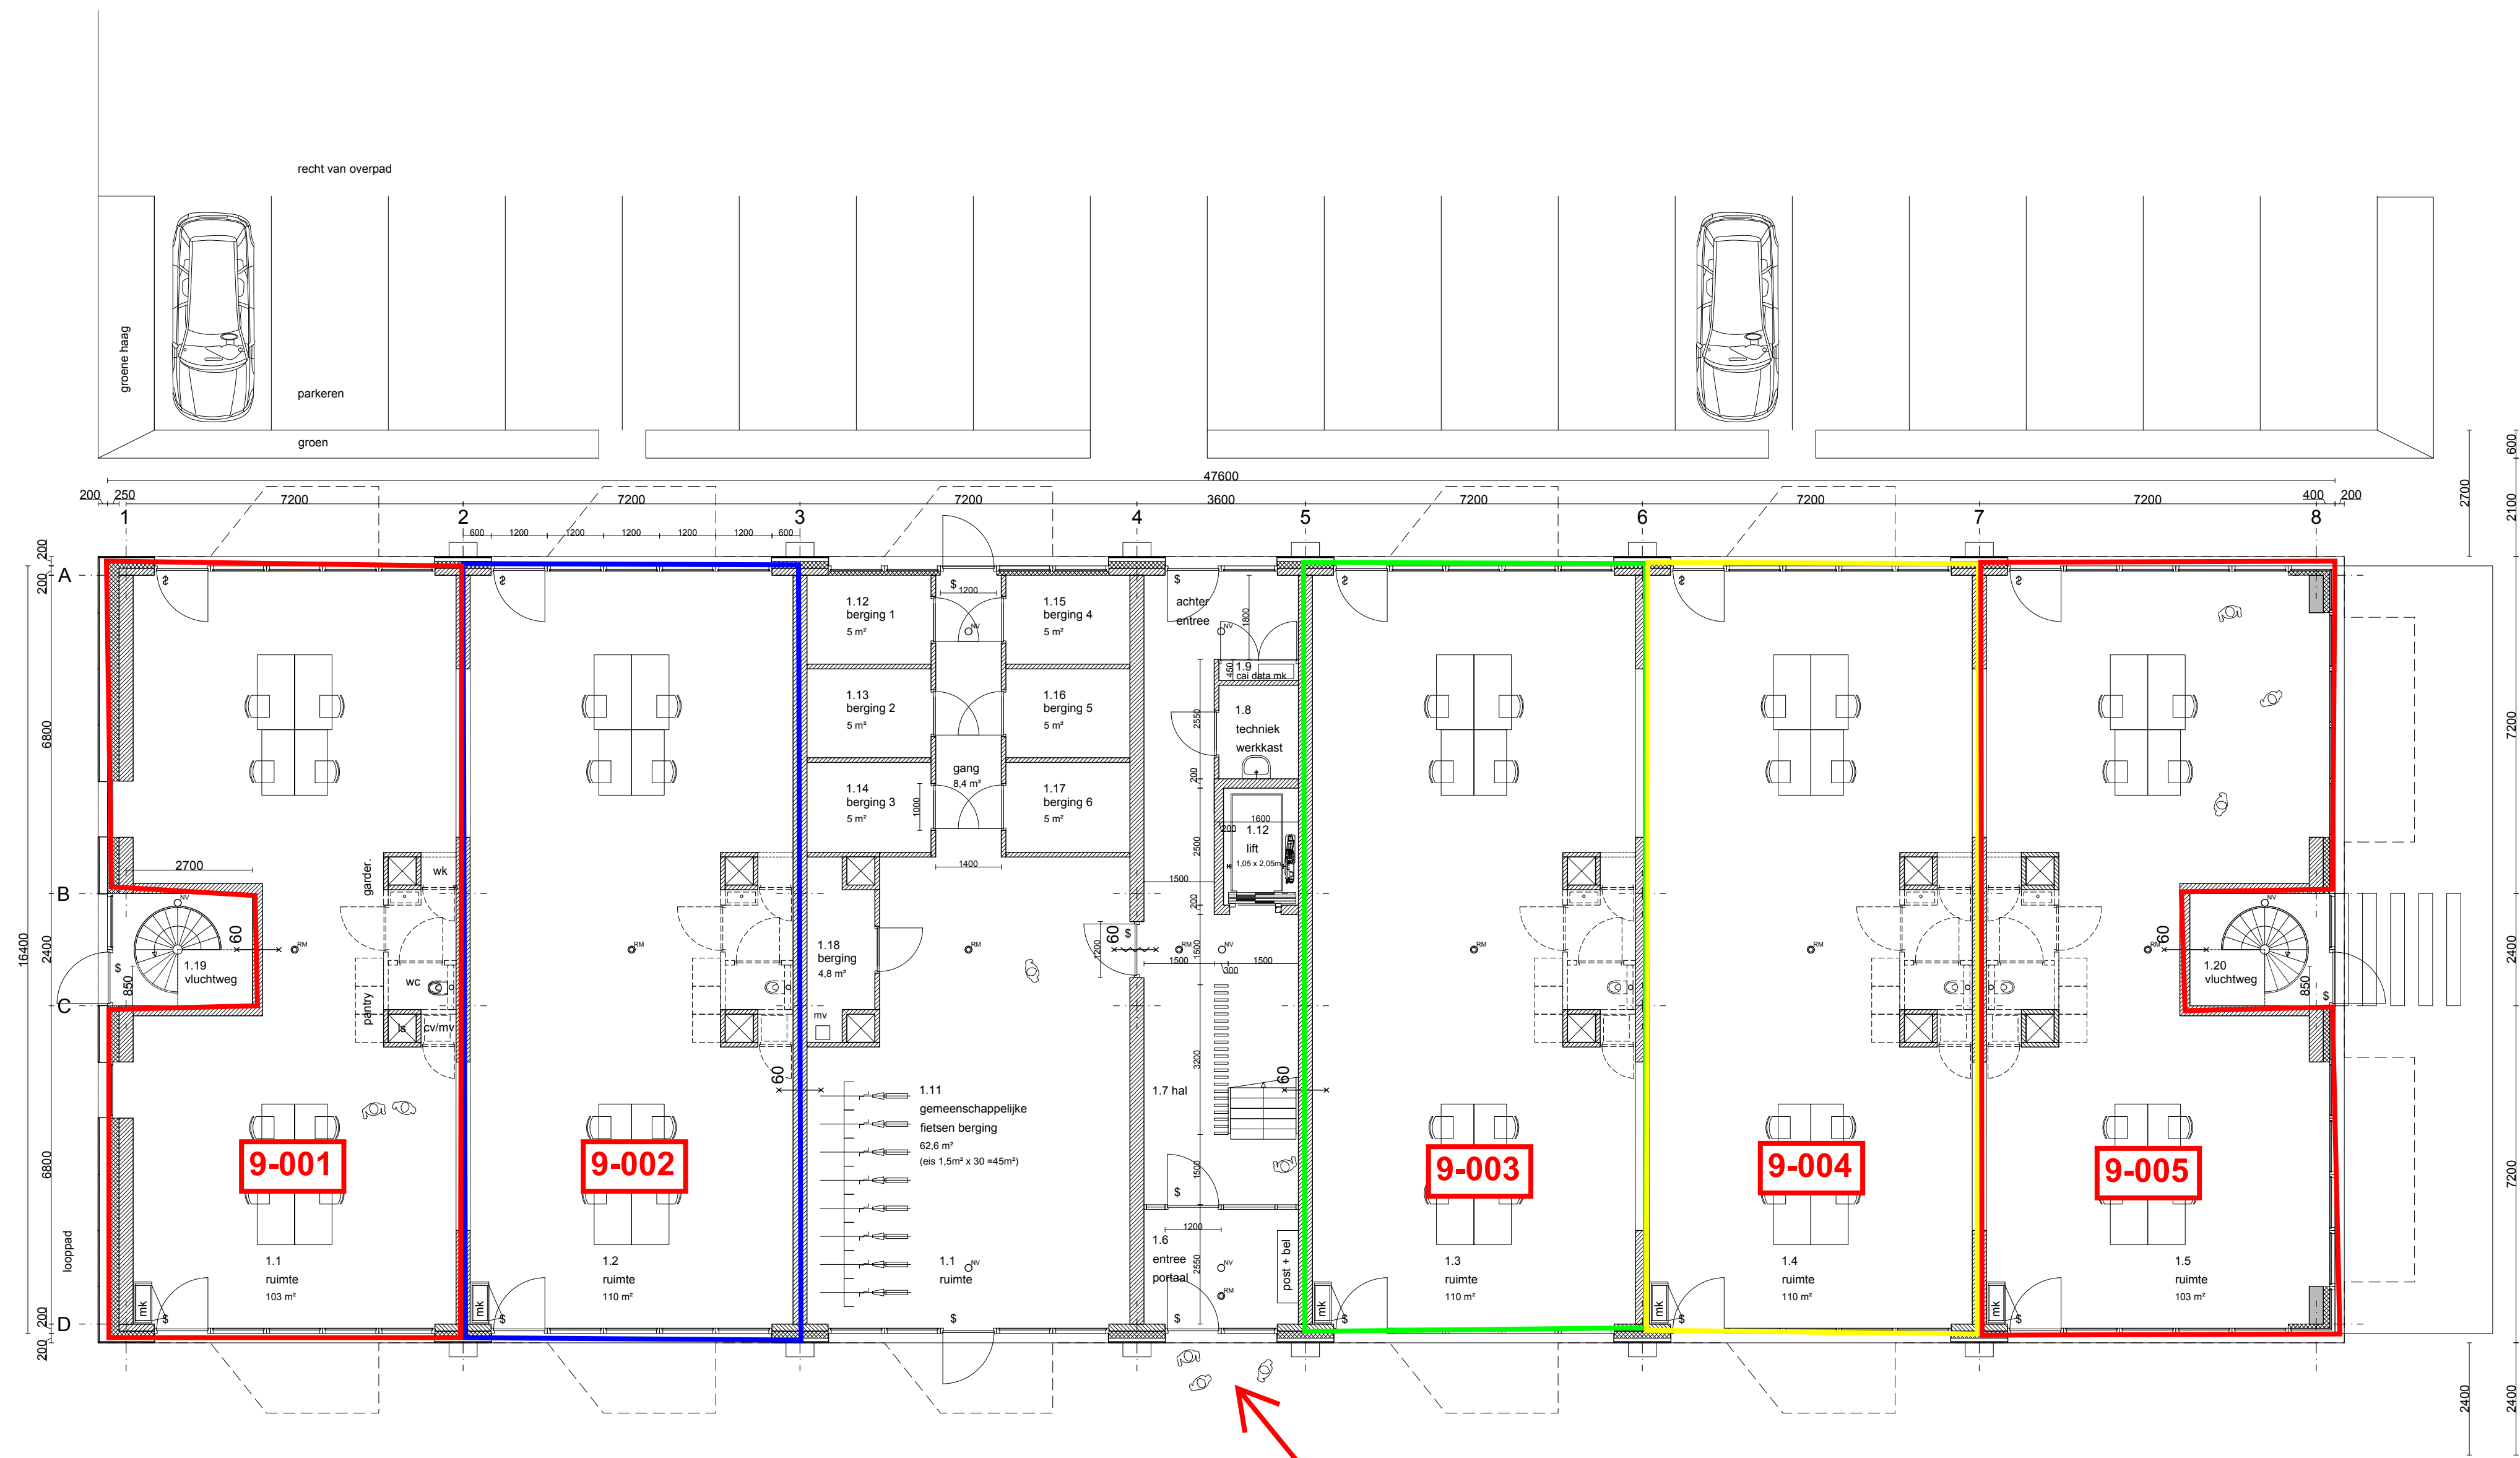

plattgrond  
begane grond  
bvo 806,4 m²

Klokkengieterlaan

#### KLEUREN EN MATERIELEN

|                                                |                 |                       |
|------------------------------------------------|-----------------|-----------------------|
| dakbedekking                                   | kunststof       | lichtgrijs            |
| gevel delen                                    | keramisch       | natuurrood - Naturrot |
| rand                                           | zetwerk         | RAL 7044              |
| balkon                                         | prefab beton    | RAL 7044              |
| hekwerk                                        | rand + hekwerk  | RAL 7044              |
| sab-profiel                                    | staal           | RAL 7044              |
| ramen en kozijnen                              | hout 114x67     | RAL 7044              |
| deuren, loop                                   | HR++            | RAL 7044              |
| glas                                           | Duco            | blank                 |
| ventilatieoosters                              | doek lichtgrijs | boven kozijn RAL 7044 |
| hemelwaterafvoer dak                           | kunststof       | intern                |
| overige zie kleur-, materiaal-, en ruimtestaat |                 |                       |

#### RENOVOOI

|                      |                       |   |
|----------------------|-----------------------|---|
| dak                  | spouwmuur             | Rc=6,0m²K/W<br>Rc=4,5m²K/W                                                                                        |
| scheidingswand       | lichte scheidingswand | EPS isolatie<br>keramische deel<br>hstb / kalkzandsteen<br>hoogwaardige isolatie<br>kalkzandsteen<br>hstb / ytong |
| deur, vrije doorgang | minimaal 900x 2300mm  | zonder losse voorwerpen te openen                                                                                 |
|                      |                       | noodverlichting<br>rookmelder                                                                                     |
|                      |                       | WBDBO van 30 minuten<br>WBDBO van 60 minuten                                                                      |
|                      |                       | zelfsluitende deur, 30 min. brandwerend<br>zelfsluitende deur, 60 min. brandwerend                                |

#### INSTALLATIES

installaties volgens de volgende normen:  
hemelwaterafvoer NEN 3215 en NTR 3216  
drinkwatervoorziening, art 6.12, NEN 1006 + AVWI 2002  
warmwatervoorziening, art. 6.10, NEN 1006 + AVWI 2002  
centrale verwarming via ventilatieunit / water warmtepomp  
electra lage spanning, art 6.8, NEN 1010  
electra hoge spanning, art. 6.5, NEN-ENIEC 61936-1 + NEN-EN 50522  
vluchtrouteaanduidingen, art 6.24, NEN 3011  
zichtbaarheidseisen NEN-EN 1838  
noodverlichting 1 lux, art. 6.3  
verlichting, art. 6.2, vloer en tredevlak tenminste 1 lux  
schacht lift lucht verversing NEN 1087  
luchtverversing, art 3.32, NEN 1087 en NEN 2757  
plaats van de opening, art. 3.33, NEN 1087 en NEN 2757

materiaal moeten voldoen aan brandvoortplantingsklasse van max. 4  
rookproduktie max. 10m per meter  
vluchtwegen toegepaste materialen brandklasse B, NEN-EN 13501-1  
dak niet brandgevaarlijk NEN6063  
natte ruimten voorzien van tegelwerk  
bescherming tegen ratten en muizen, afd 3.10, art. 2.69  
beglazing NEN 2608, ter plaatse van risicovolle situatie veiligheidsglas  
toepassen, de NEN 3569:2018 is niet van toepassing  
lift, art. 4.28 afmeting liftkooi, > 6 woonfuncties 1,05m x 2,05m

#### LUCHTVERVERSING

art. 3.29, een verblijfsgebied heeft een voorziening van voor lucht-  
verversing, bestaande uit een component van toevoer verse lucht en een  
component voor afvoer van binnenlucht  
afvoer toiletterruimte >7dm³/s, badruimte >14 dm³/s, kooktoestel >21dm³/s  
luchtkwaliteit, art. 3.34

#### CONSTRUCTIE

Ingenieursburo Meijer en Joutstra bv  
projectnummer 6187  
BRANDVEILIGHEID  
Een uiterste grenstoestand van een bouwconstructie waarvan het  
bezuigen leidt tot het onbruikbaar worden van en rookvrije vluchtroute,  
wordt gedurende 30 min. niet overschreden bij de volgens bepaalde  
bijzondere belastingcombinaties die kunnen optreden bij brand.  
Bouwconstructie: Indien een vloer van een verblijfsgebied hoger ligt dan  
7m en geen vloer van een verblijfsgebied hoger ligt dan 13 m boven het  
meet nivo; 90 minuten brandwerend.  
EPC, VENTILATIE, DAGLICHT  
natuurlijke toevoer en mechanische afvoer  
gasloos  
rapport

|               |                                                                     |                   |                    |
|---------------|---------------------------------------------------------------------|-------------------|--------------------|
| project       | Appartementencomplex<br>'de Ambacht'<br>Klokkengieterlaan<br>Zwolle | project<br>blad   | 16008 KLO<br>DO 02 |
| onderdeel     | plattgrond<br>begane grond                                          | schaal<br>formaat | 1:100<br>A1        |
| opdrachtgever | Klokkengieter B.V.<br>Dokter van Deenweg 20<br>8026 BE Zwolle       | datum             | 25 april 2019      |
|               |                                                                     | wijziging         | 12 juli 2019       |

hoffsingel  
REAL ESTATE ASSET MANAGEMENT

Sjouke Westhoff Architect

Ir. S.A. Westhoff  
Klerkstraat 20  
8043 EJ Zwolle  
Nederland

+31 (0)6 14 35 88 09  
mail@sjoukewesthoff.nl  
www.sjoukewesthoff.nl










+31 (0)6 14 35 88 09  
mail@sjoukewesthoff.nl  
www.sjoukewesthoff.nl



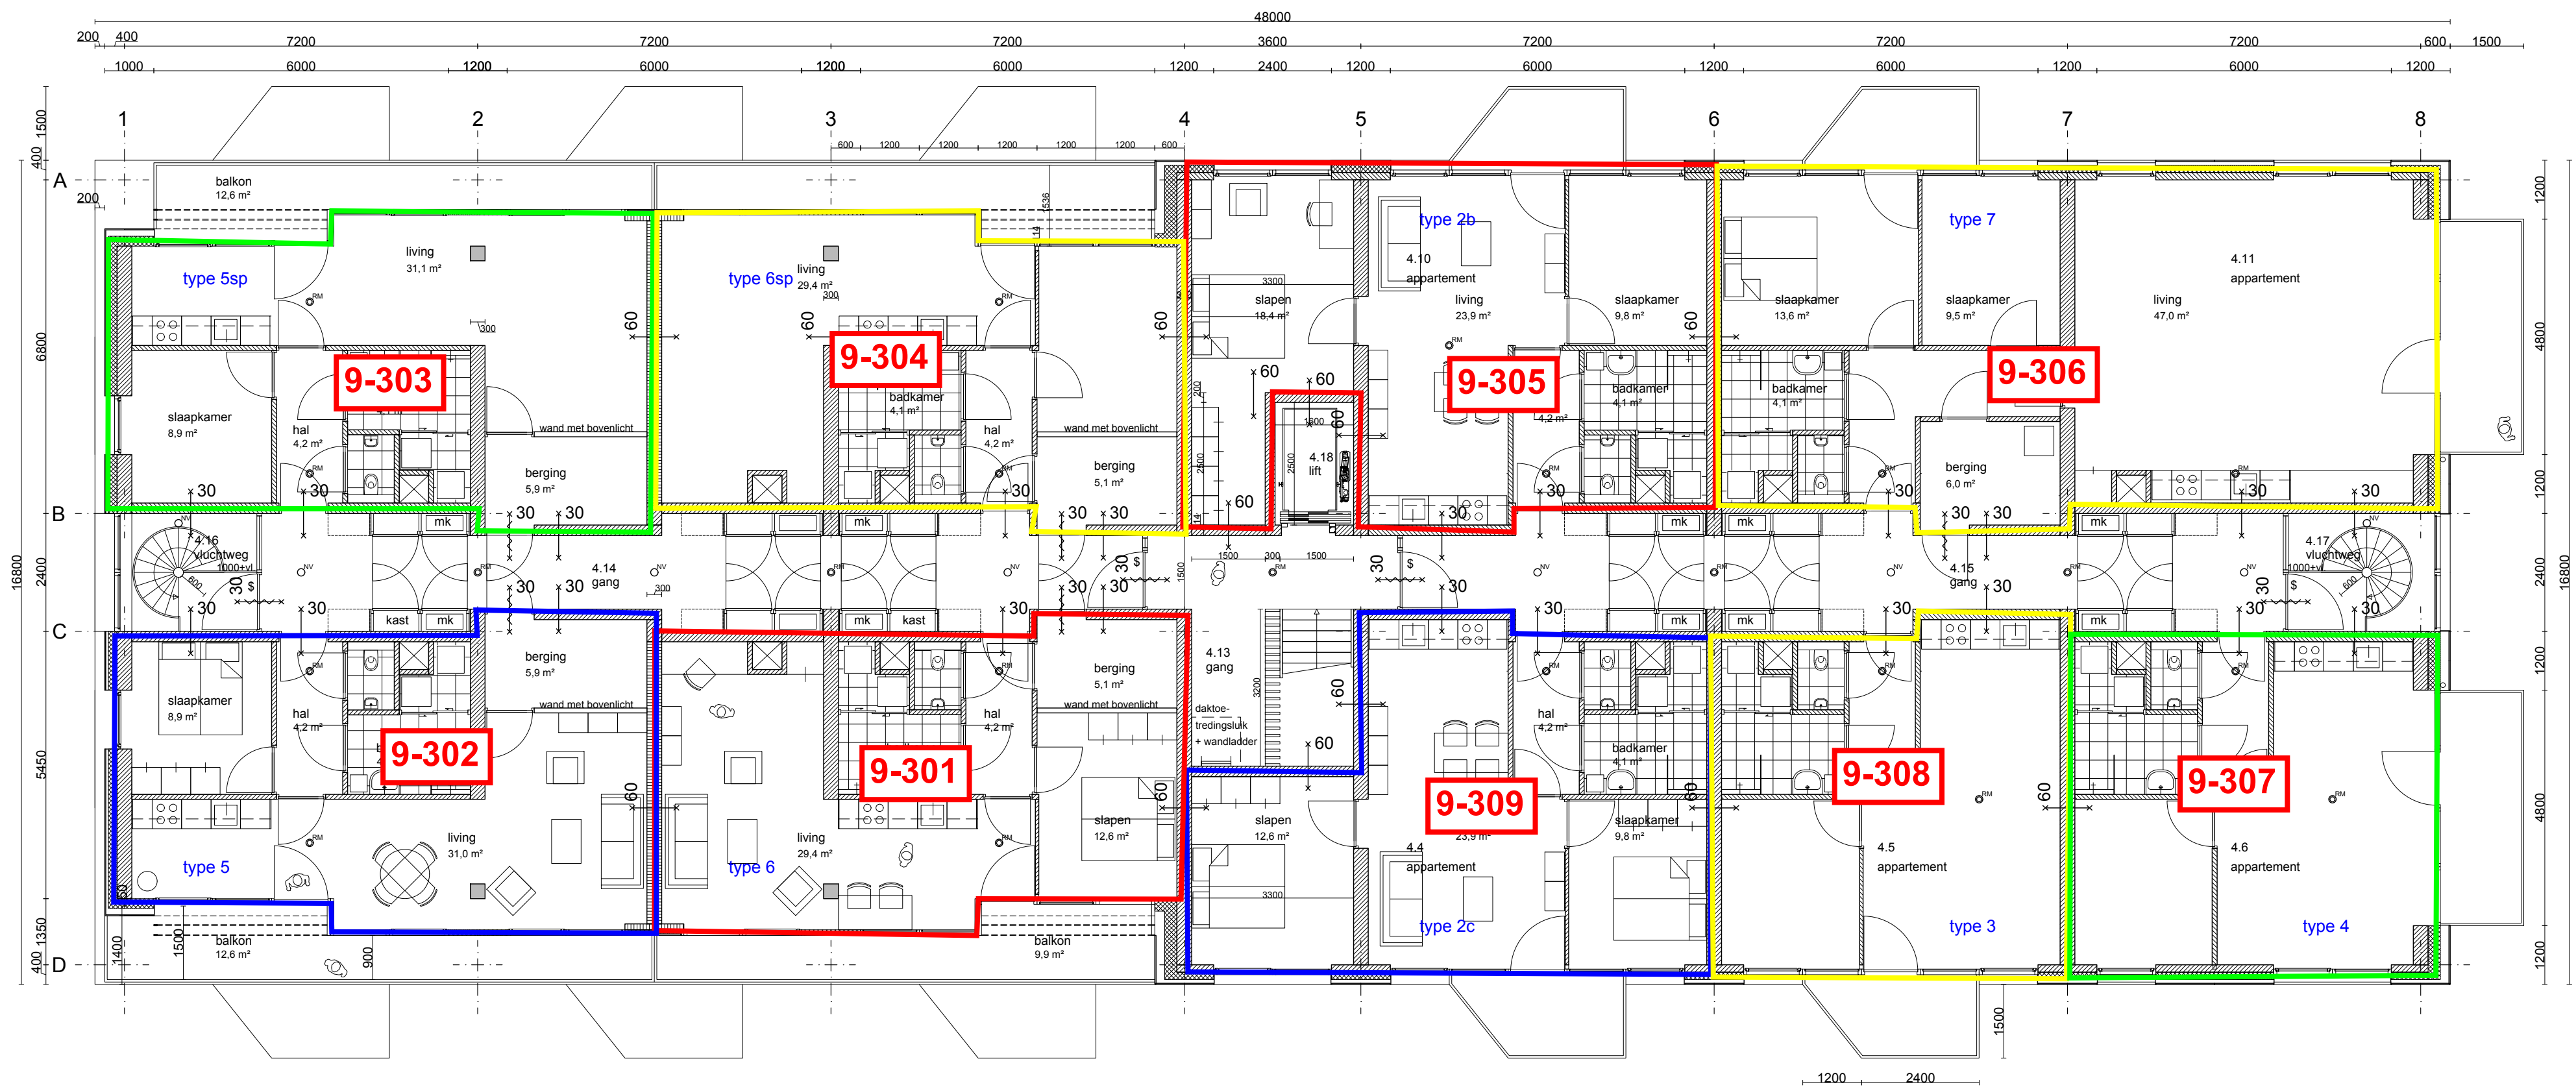

plattegrond

3e verdieping

bvo 754 m²  
exclusief balkon 9 appartementen

KLEUREN EN MATERIALEN

|                                                |                  |                       |
|------------------------------------------------|------------------|-----------------------|
| dakbedekking                                   | kunststof        | lichtgrijs            |
| gevel delen                                    | keramisch        | natuurrood - Naturrot |
| rand                                           | zetwerk          | RAL 7044              |
| balkon                                         | prefab beton     | RAL 7044              |
| hekwerk                                        | rand + hekwerk   | RAL 7044              |
| sab-profiel                                    | staal            | RAL 7044              |
|                                                | geprofileerd     | RAL 7044              |
| ramen en kozijnen                              | hout 114x67      | RAL 7044              |
| deuren, loop                                   | rand             | RAL 7044              |
| glas                                           | HR++             | blank                 |
| ventilatieroosters                             | Duco             | boven kozijn RAL 7044 |
| (screens                                       | doek lichtgrijs) |                       |
| hemelwaterafvoer dak                           | kunststof        | intern                |
| overige zie kleur-, materiaal-, en ruimtestaat |                  |                       |

RENOVOOI

|                                           |           |                            |   |
|-------------------------------------------|-----------|----------------------------|---|
| dak                                       | spouwmuur | Rc=6,0m²K/W<br>Rc=4,5m²K/W | EPS isolatie<br>keramische deel<br>hst / kalkzandsteen<br>hoogwaardige isolatie<br>kalkzandsteen<br>hst / ytong |
| scheidingswand                            |           |                            | zonder losse voorwerpen te openen                                                                               |
| lichte scheidingswand                     |           |                            | noodverlichting<br>rookmelder                                                                                   |
| deur, vrije doorgang minimaal 900x 2300mm |           |                            | WBDBO van 30 minuten<br>WBDBO van 60 minuten                                                                    |
|                                           |           |                            | zelfsluitende deur, 30 min. brandwerend<br>zelfsluitende deur, 60 min. brandwerend                              |

INSTALLATIES

installaties volgens de volgende normen:  
hemelwaterafvoer NEN 3215 en NTR 3216  
drinkwatervoorziening, art 6.12, NEN 1006 + AVWI 2002  
warmwatervoorziening, art. 6.10, NEN 1006 + AVWI 2002  
centrale verwarming via ventilatieleucht / water warmtepomp  
electra lage spanning, art 6.8, NEN 1010  
electra hoge spanning, art. 6.5, NEN-ENIEC 61936-1 + NEN-EN 50522  
vluchtrouteaanduidingen, art 6.24, NEN 3011  
zichtbaarheidseisen NEN-EN 1838  
noodverlichting 1 lux, art. 6.3  
verlichting, art. 6.2, vloer en tredevlak tenminste 1 lux  
schacht lift lucht verversing NEN 1087  
luchtversing, art 3.32, NEN 1087 en NEN 2757  
plaats van de opening, art. 3.33, NEN 1087 en NEN 2757

materialen moeten voldoen aan brandvoorplantingsklasse van max. 4  
rookproductie max. 10m per meter  
vluchtwegen toegepaste materialen brandklasse B, NEN-EN 13501-1  
dak niet brandgevaarlijk NEN6063  
natte ruimten voorzien van tegelwerk  
bescherming tegen ratten en muizen, afd 3.10, art. 2.69  
beglazing NEN 2608, ter plaatse van risicovolle situatie veiligheidsglas  
toepassen, de NEN 3569:2018 is niet van toepassing  
lift, art. 4.28 afmeting liftkooi, > 6 woonfuncties 1,05m x 2,05m

LUCHTVERVERSING

art. 3.29, een verblijfsgebied heeft een voorziening van voor lucht-  
versing, bestaande uit een component van toevoer verse lucht en een  
component voor afvoer van binnenlucht  
afvoer toiletruimte >7dm³/s, badruimte >14 dm³/s, kooktoestel >21dm³/s  
luchtkwaliteit, art. 3.34

CONSTRUCTIE

Ingenieursburo Meijer en Joustra bv  
projectnummer 6187  
BRANDVEILIGHEID  
Een uiterste grenstoestand van een bouwconstructie waarvan het  
bezwijken leidt tot het onbruikbaar worden van en rookvrije vluchtroute,  
wordt gedurende 30 min. niet overschreden bij de volgens bepaalde  
bijzondere belastingcombinaties die kunnen optreden bij brand.  
Bouwconstructie: Indien een vloer van een verblijfsgebied hoger ligt dan  
7m en geen vloer van een verblijfsgebied hoger ligt dan 13 m boven het  
meet nivo; 90 minuten brandwerend.  
EPC, VENTILATIE, DAGLICHT  
natuurlijke toevoer en mechanische afvoer  
gasloos  
rapport

|               |                                                                     |                    |                               |
|---------------|---------------------------------------------------------------------|--------------------|-------------------------------|
| project       | Appartementencomplex<br>'de Ambacht'<br>Klokkengieterlaan<br>Zwolle | project<br>blad    | 16008 KLO<br>DO 05            |
| onderdeel     | plattegronden<br>3e verdieping                                      | schaal<br>formaat  | 1:100<br>A1                   |
| opdrachtgever | Klokkengieter B.V.<br>Dokter van Deenweg 20<br>8026 BE Zwolle       | datum<br>wijziging | 25 april 2019<br>12 juli 2019 |

**hoffsingel**  
REAL ESTATE ASSET MANAGEMENT

Sjouke Westhoff Architect

Ir. S.A. Westhoff  
Klerkstraat 20  
8043 EJ Zwolle  
Nederland

+31 (0)6 14 35 88 09  
mail@sjoukewesthoff.nl  
www.sjoukewesthoff.nl