



- VOORGEVEL -

- ACHTERGEVEL -

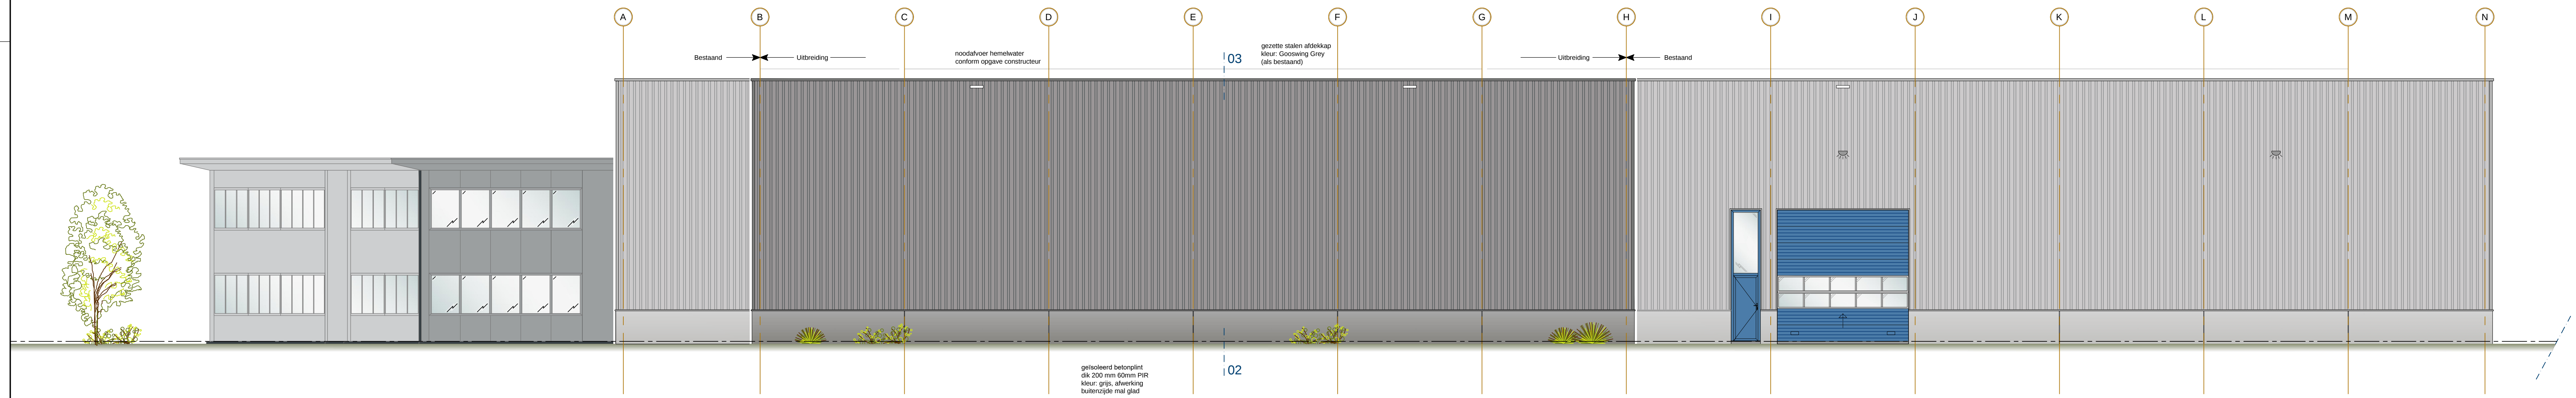

- RECHTERGEVEL -

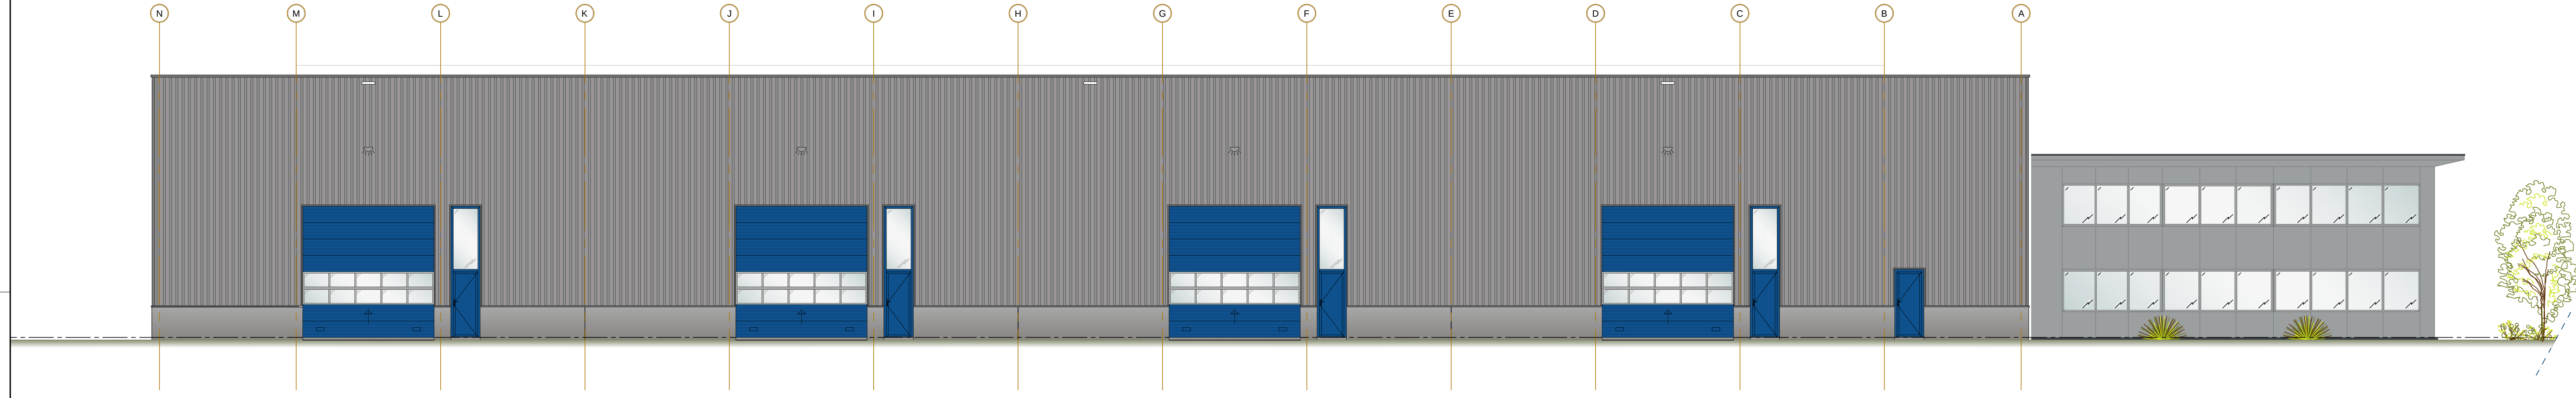


- LINKERGEVEL - (ongewijzigd)

- RENVOOI ALGEMEEN -

- Gehele staalconstructies straten en gronden kleur volgens opgave directie.
- Bescherming tegen ratten en muizen (bv. afdeling 3.17); de uitwendige scheidingsconstructie heeft geen openingen breder dan 10mm
- Schematekening elektrische installaties indienen ter goedkeuring aan de directie, elektrische installatie moet voldoen aan NEN 1010.
- Buiten toe te passen stalen profielplaat, sendzimir verzinkt en gecoat, Colorcoat HPS200 Ultra bevestigen met rvs-bevestigingsmiddelen (geheel conform voorschriften fabrikant).
- Inbraakwerend hang- en sluitwerk van deuren, ramen en kozijnen op de begane grond en verdieping dient te voldoen aan inbraakwerendheids klasse 2 NEN 5096.
- Alle glasopeningen in gevel te bezetten met isolerende beglazing U = 1,64 W/m²K daar waar nodig veiligheidsglas toepassen conform voorschriften
- Verdere installatie tekeningen / gegevens m.b.t. rotering, gasvoorzieningen, (drink) watervoorzieningen, elektrovoorzieningen, verwarming- en luchtverwarmingvoorzieningen worden in later stadium nog verstrekt.
- Het te bouwen bouwwerk heeft voldoende bereikbare en toegankelijke ruimten e.e.a. conform afdeling 4.4. bereikbaarheid en toegankelijkheid, nieuwbouw.
- De verkeers- / vluchtroute die begint bij een doorgang als bedoeld in artikel 4.22, loopt door een ruimte met een vrije breedte van ten minste 0,85 m en ten minste een vrije hoogte van 2,30 m
- Het gebouw voldoet aan de bescherming tegen geluid van installaties conform afdeling 3.2 van het bouwbesluit en volgens NEN 5077 bepaald karakteristiek installatie-geluidsniveau van ten hoogste 30 dB.
- Het gebouw voldoet aan de geluidvering tussen ruimte conform afdeling 3.4. van het bouwbesluit en volgens NEN 5077 bepaalde karakteristieke lucht-geluidsniveauschil voor de geluidsoverdracht.
- De uitwendige scheidingsconstructie van een verblijfsgebied heeft een volgens NEN 5077 bepaalde karakteristiek geluidvering met een minimum van 20 dB.
- De inwendige scheidingsconstructie van een verblijfsgebied of gemeenschappelijke verkeersruimte, heeft een volgens NEN 5077 bepaalde karakteristieke geluidswering met een minimum van 20 dB.
- Beperking van galm volgens NEN 5077.
- Installaties voldoen aan het gestelde in Bouwbesluit 2012 hoofdstuk 6
- drinkwaterinstallatie conform NEN 1006
- warmwaterinstallatie conform NEN 1006
- laagspanningsinstallatie conform NEN 1010

Bestaand bedrijfsgebouw

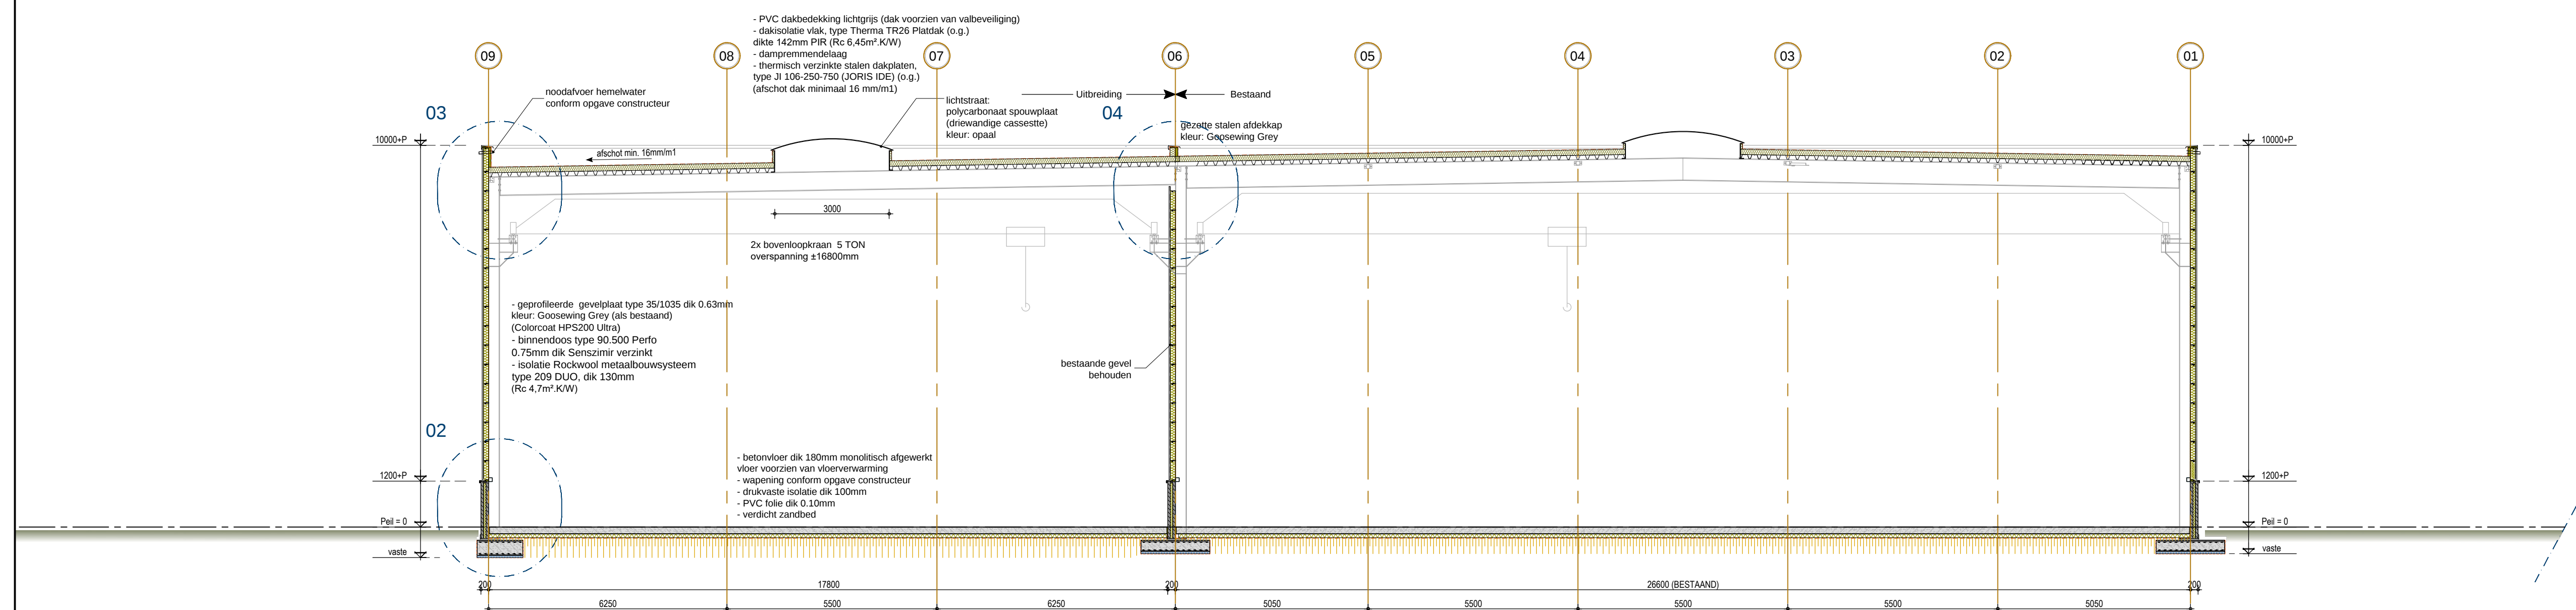

- DOORSNEDE A-A -

Constructief rekening houdend met zonnepanelen op gehele dak.

DE GEHELE CONSTRUCTIE UITVOEREN VOLGENS TEKENINGEN EN BEREKENINGEN VAN DE CONSTRUCTEUR		ALLE MATEN IN HET WERK TE CONTROLLEREN		DEFINITIEF	
OPDRACHTGEVER		TEKENING NO:		21-084 TO2	
BOUWPLAN:		SCHAAI:		1:100	
ONDERDEEL:		FORMAAT:		A0	
TECHNISCH ONTWERP		DATUM GETEKEND:		14-02-2022	
GEVELS EN DOORSNEDE		WITZ. 1:			
		WITZ. 2:			
		WITZ. 3:			
		WITZ. 4:			
		WITZ. 5:			