

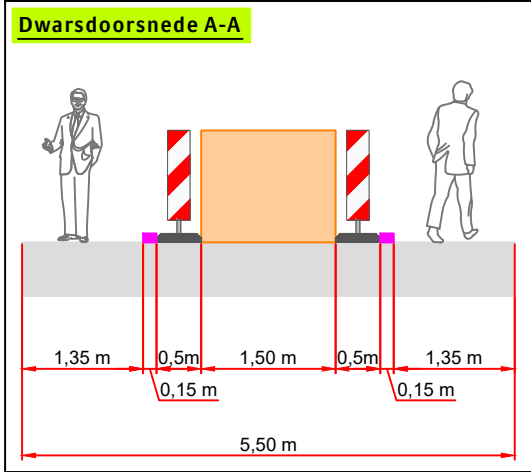


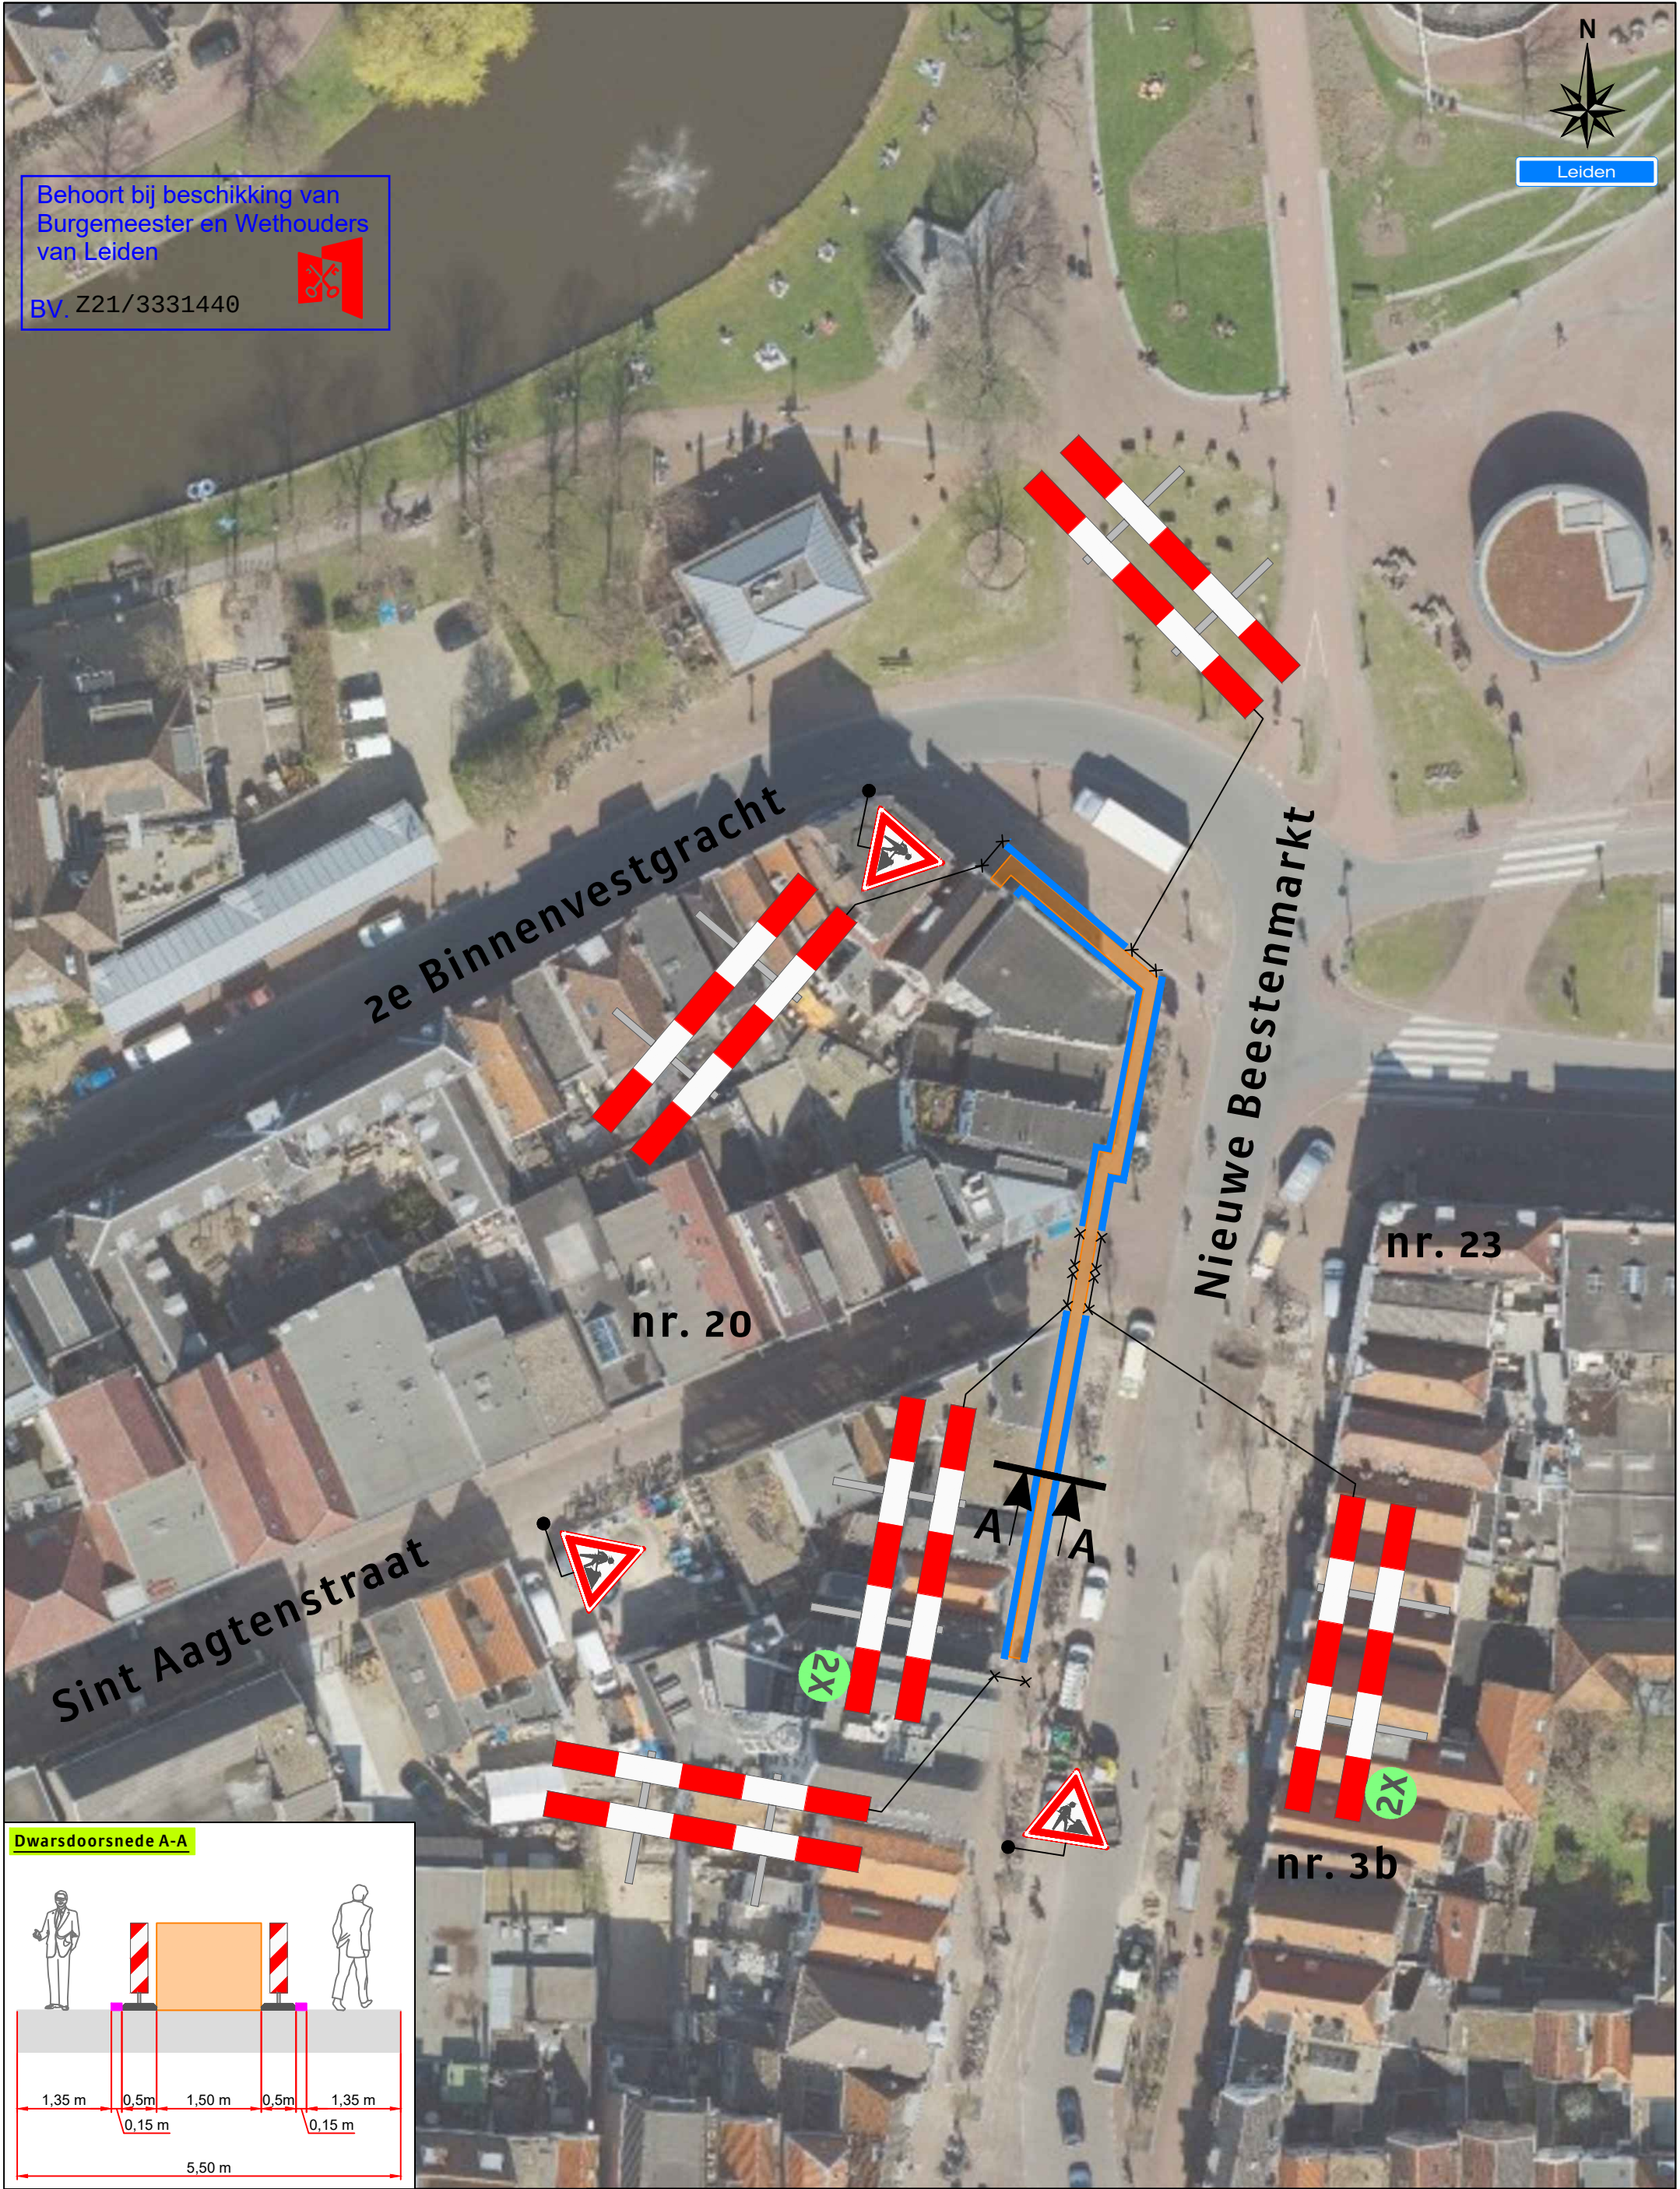

Legenda

	Werkruimte
	Bakens (ca. 145 m)

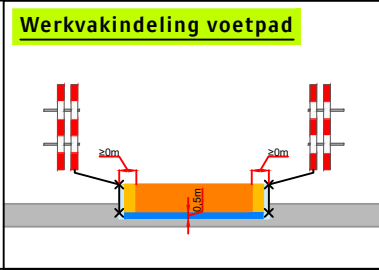

Opdrachtgever:	Project:
	2e Binnenvestgracht 3 te Leiden
	Onderdeel: verkeersmaatregel
	Aard werkzaamheden opdr.gever: Trace
	Getekend : M. van Duuren
	Gecontroleerd : B. Melchers
	Referentienr. :
	Formaat: A3 Schaal: nvt Status: Concept
	Plaatsing conform CROW 96a en 96b - Conflicterende bebording / bewegwijzering afdekken
	Afstand VRI: m
	Datum : 08-02-2022
	Tekeningnummer: 122-00662-01