



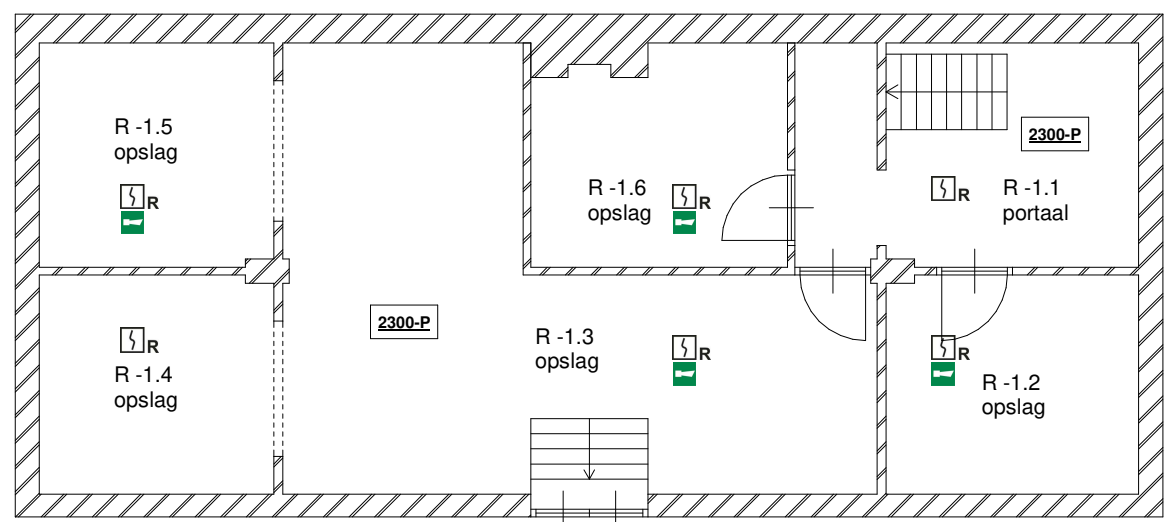

kelder 1:100

gebruiksoppervlakte: 83,5m<sup>2</sup>  
aantal personen: 0

zolder boven BSO 1:100

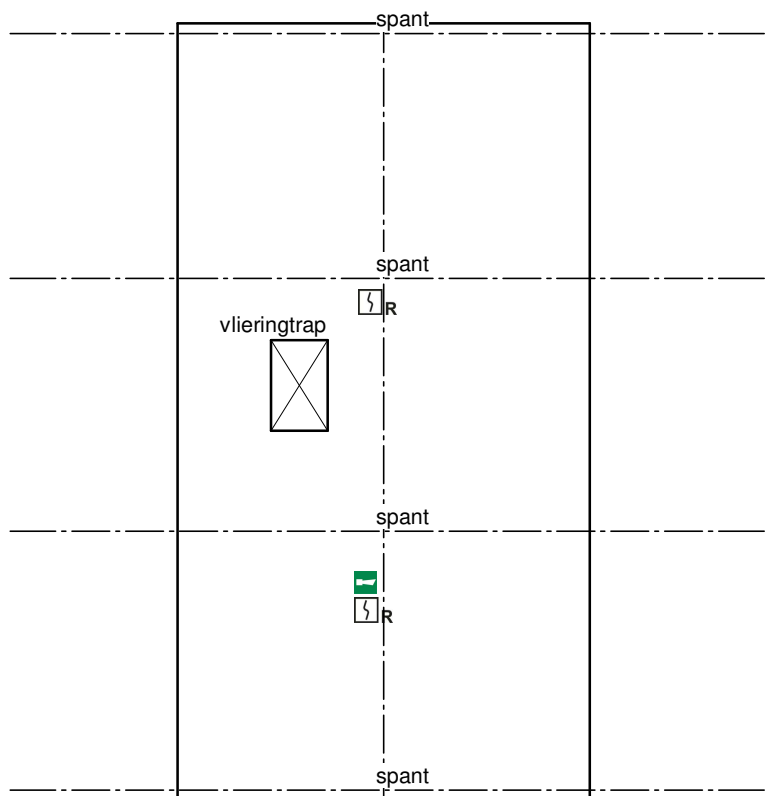


ruimtestaat:

| ruimte nummer | ruimte naam    | oppervlak (in m <sup>2</sup> ) | functie vlgs. bouwbesluit | verblijfsruimte |
|---------------|----------------|--------------------------------|---------------------------|-----------------|
| R -1.1        | portaal        | 13,5                           | overige                   | nee             |
| R -1.2        | opslag         | 9,5                            | overige                   | nee             |
| R -1.3        | opslag         | 32,2                           | overige                   | nee             |
| R -1.4        | opslag         | 9,0                            | overige                   | nee             |
| R -1.5        | opslag         | 9,2                            | overige                   | nee             |
| R -1.6        | opslag         | 9,4                            | overige                   | nee             |
| R 0.1         | hoofdentree    | 22,8                           | bijeenkomst               | nee             |
| R 0.2         | trappenhuis    | 6,4                            | bijeenkomst               | nee             |
| R 0.3/0.4/0.5 | herentoilet    | 7,7                            | bijeenkomst               | nee             |
| R 0.6         | MiVa toilet    | 3,8                            | bijeenkomst               | nee             |
| R 0.7/0.8/0.9 | damestoilet    | 4,75                           | bijeenkomst               | nee             |
| R 0.10        | magazijn       | 7,5                            | industrie                 | nee             |
| R 0.11        | keuken         | 17,9                           | industrie                 | ja              |
| R 0.12        | kantine        | 86,5                           | bijeenkomst               | ja              |
| R 0.13/0.14   | kast           | 0,5                            | overige                   | nee             |
| R 0.15        | berging LBK    | 5,0                            | overige                   | nee             |
| R 0.16        | serre          | 22,4                           | bijeenkomst               | ja              |
| R 0.17        | grote zaal     | 172,6                          | bijeenkomst               | ja              |
| R 0.18        | toneel         | 47,8                           | bijeenkomst               | ja              |
| R 0.19        | opslag         | 17,8                           | overige                   | nee             |
| R 0.20        | kast           | 0,5                            | overige                   | nee             |
| R 0.21        | hal            | 1,8                            | bijeenkomst               | nee             |
| R 0.22        | kleedkamer     | 10,3                           | bijeenkomst               | ja              |
| R 0.23A       | CV ruimte      | 2,9                            | overige                   | nee             |
| R 0.23B       | berging        | 2,9                            | overige                   | nee             |
| R 0.24        | traphal        | 10,4                           | bijeenkomst               | nee             |
| R 0.25        | entree         | 8,1                            | bijeenkomst               | nee             |
| R 0.26-0.29   | toiletteruimte | 8,0                            | bijeenkomst               | nee             |
| R 0.30        | groepsruimte   | 63,9                           | bijeenkomst               | ja              |
| R 1.1         | hal            | 14,0                           | bijeenkomst               | nee             |
| R 1.2         | berging techn. | 4,4                            | overige                   | nee             |
| R 1.3         | berging techn. | 8,2                            | overige                   | nee             |
| R 1.4         | hobbyruimte    | 73,9                           | bijeenkomst               | ja              |
| R 1.5         | BSO-1          | 61,2                           | bijeenkomst               | ja              |
| R 1.6         | BSO-2          | 18,0                           | bijeenkomst               | ja              |
| R 1.7K        | kantoor        | 4,9                            | kantoor                   | ja              |
| R 1.7         | entree         | 8,6                            | bijeenkomst               | ja              |
| R 1.8 - 1.11  | toiletteruimte | 10,8                           | bijeenkomst               | nee             |
| R 1.12        | CV kast        | 1,0                            | overige                   | nee             |
| R 1.13        | traphal        | 10,4                           | overige                   | nee             |
| R 1.14A       | berging        | 2,9                            | overige                   | nee             |
| R 1.15        | berging        | 2,1                            | overige                   | nee             |
| R 1.16        | kantoor        | 16,2                           | kantoor                   | ja              |
| R 1.17        | vergadering    | 32,1                           | bijeenkomst               | ja              |
| R 1.18        | trappengang    | 2,1                            | overige                   | nee             |
| R 1.19        | kantoor        | 7,2                            | kantoor                   | ja              |


Totaal aantal personen toegestaan volgens gebruiksvergunning: 350

Daarnaast geldt per gebouwdeel:  
Buurthuis: 300 personen (grote zaal; 200p / kantine; 60p / vergader; 15p / hobbyruimte; 25p)  
BSO: 25 personen  
peuteropvang: 25 personen

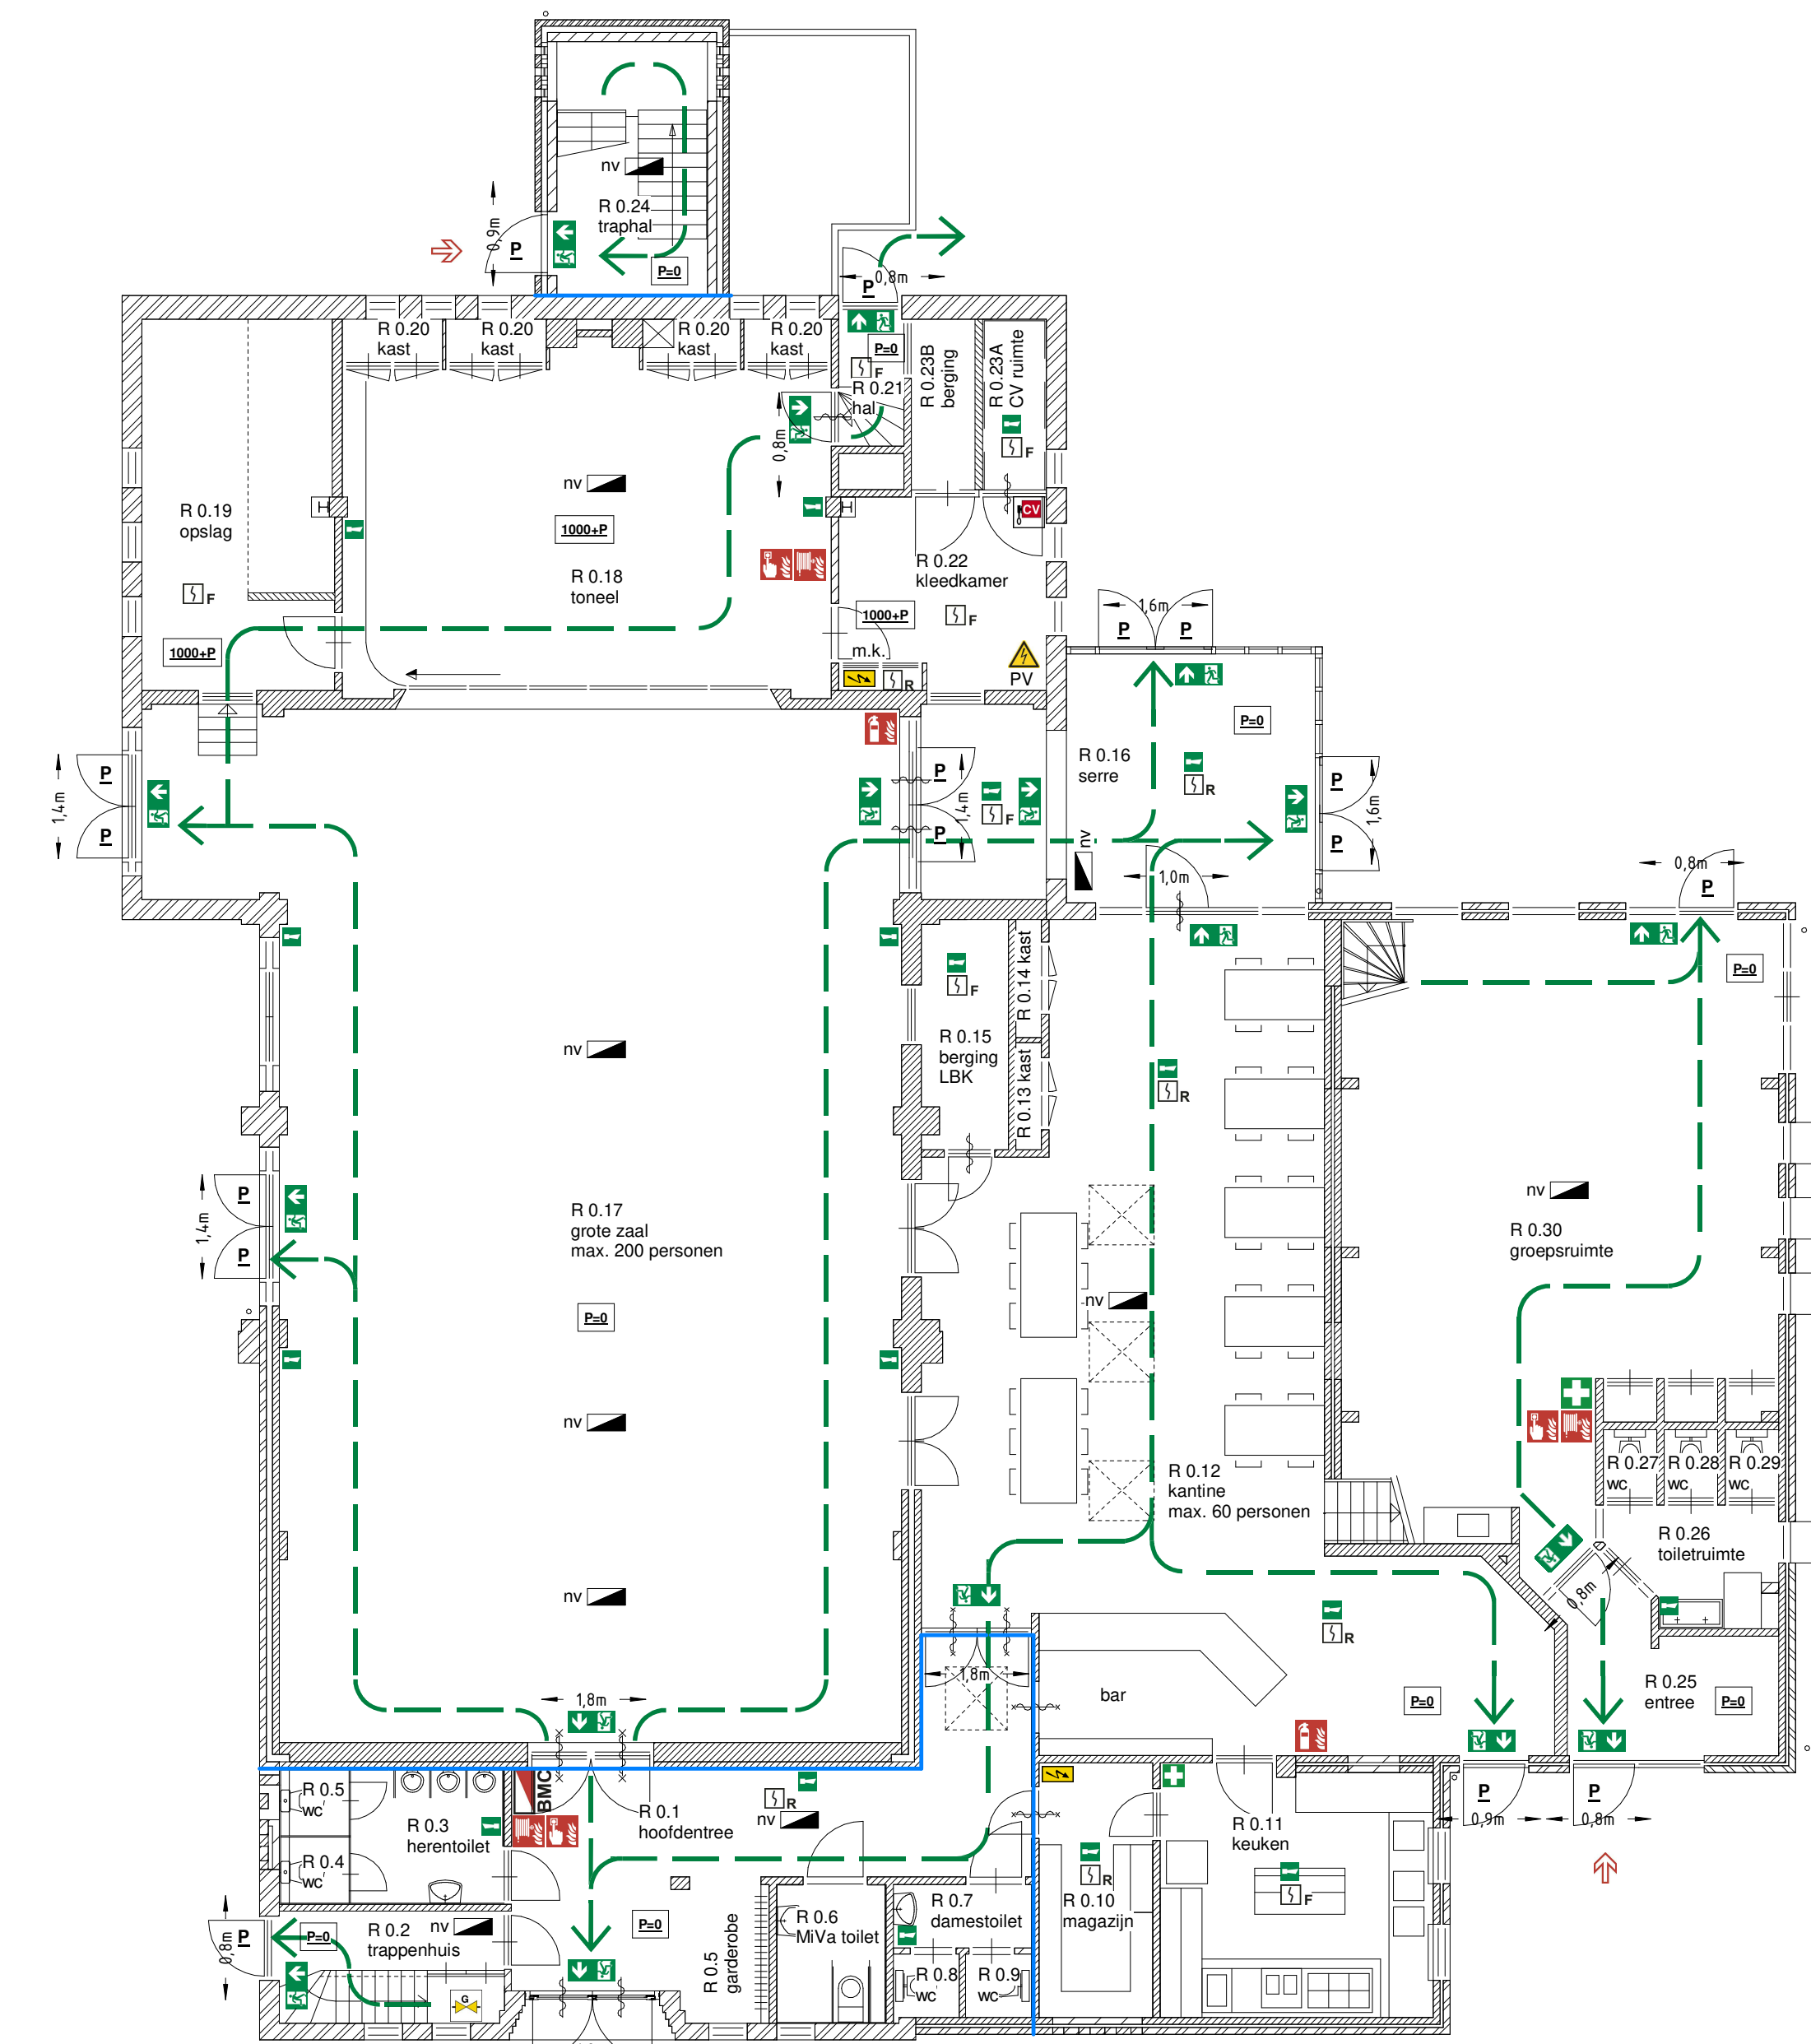

begane grond 1:100

gebruiksoppervlakte: 540,0m<sup>2</sup>  
aantal personen: 280

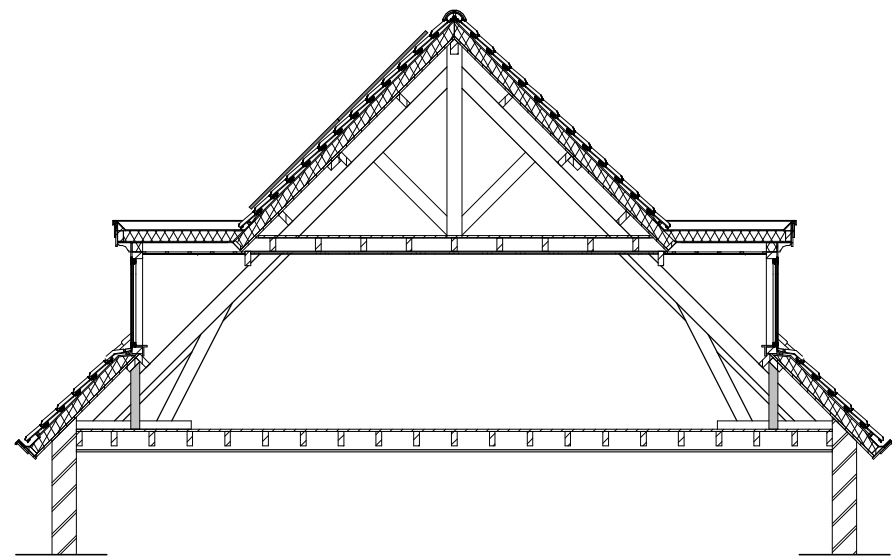

doorsnede kap BSO 1:100


- Algemeen:**
- brandveiligheid volgens NEN 6068, 6069 en 6090
  - brandmeldinstallatie volgens NEN2535 en NEN2575
  - het gehele gebouw is één brandcompartiment
  - de twee trappenhuisen worden uitgevoerd als een subbrandcompartiment de WBBO bedraagt hier 20 minuten m.b.t. het criterium vlamdichtheid.
  - brandwerendheid van de hoofddraagconstructie min. 30 minuten
  - t.p.v. leidingdoorvoeren tussen 2 (sub)brandcompartimenten;
  - brandwerende manchetten en brandkleppen toepassen
  - verbodig geworden openingen en/of roosters in brandcompartimenten of in gevels op de perceelsgrens ten alle tijden brandwerend dichtzetten.
  - brandveiligheidsadvies van Alfavilla B.V. te Eindhoven met documentnummer 1906-1-03, is van toepassing.
  - Logboek Brandwerende afdichtingen van FRS Group B.V. te Tilburg d.d. 3-6-2021, is van toepassing.

symbolen:

- BMC locatie brandmeldcentrale
- vluchtweg aanduiding met noodverlichting
- brandslanghaspel
- handbrandmelder
- draagbaar blustoestel
- eerste brandweertoeegang
- aanvullende brandweertoeegang
- omvormers PV-installatie
- groepenkast elektra
- hoofdkraan gasleiding
- brandalarm (slow whoop)
- nv noodverlichting
- P deur met paniekbeslag
- zelfsluitende deur
- zelfsluitende 60 min. brandwerende deur
- aanduiding brandscheiding subcompartiment -> 20 min. WBBO m.b.t. vlamdichtheid
- verzamelplaats buiten bij calamiteiten
- locatie EHBO
- opstelplaats blusvoertuig
- ionisatie rookmelder - aangesloten op BMC
- optische rookmelder - aangesloten op BMC

zolder 1:100

gebruiksoppervlakte: 290,0m<sup>2</sup>  
aantal personen: 70

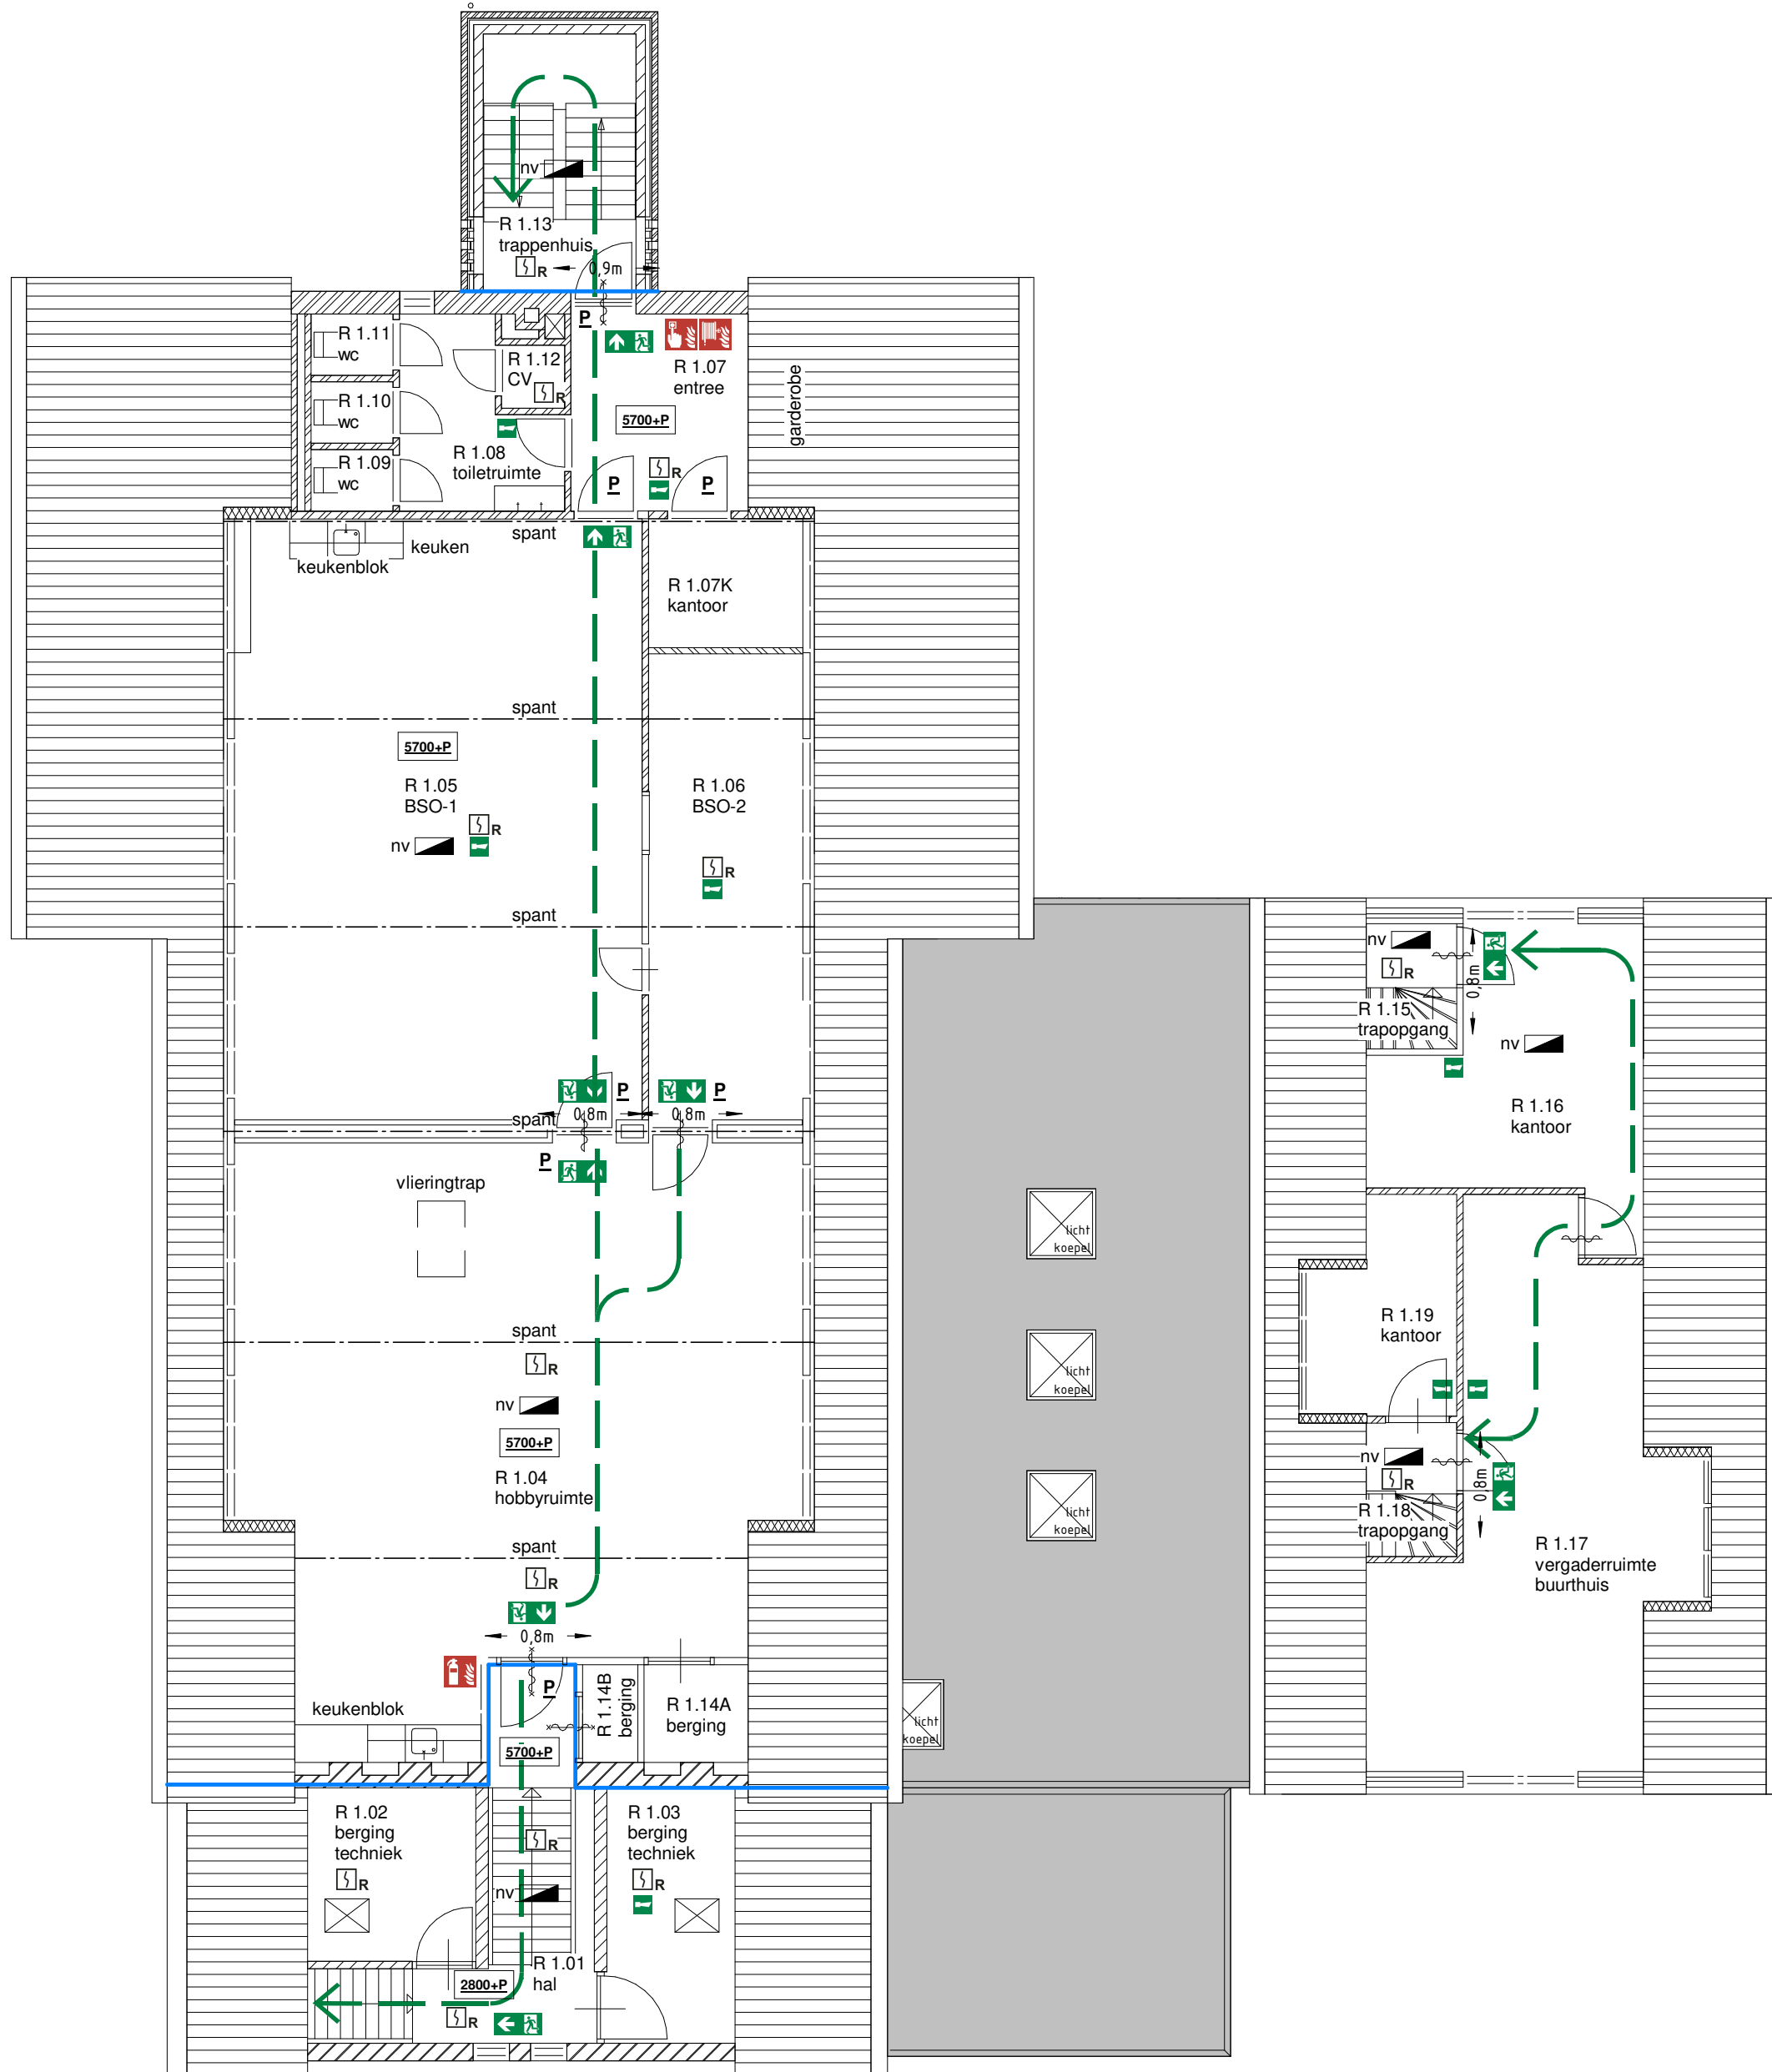

situatie  
1 : 500

