


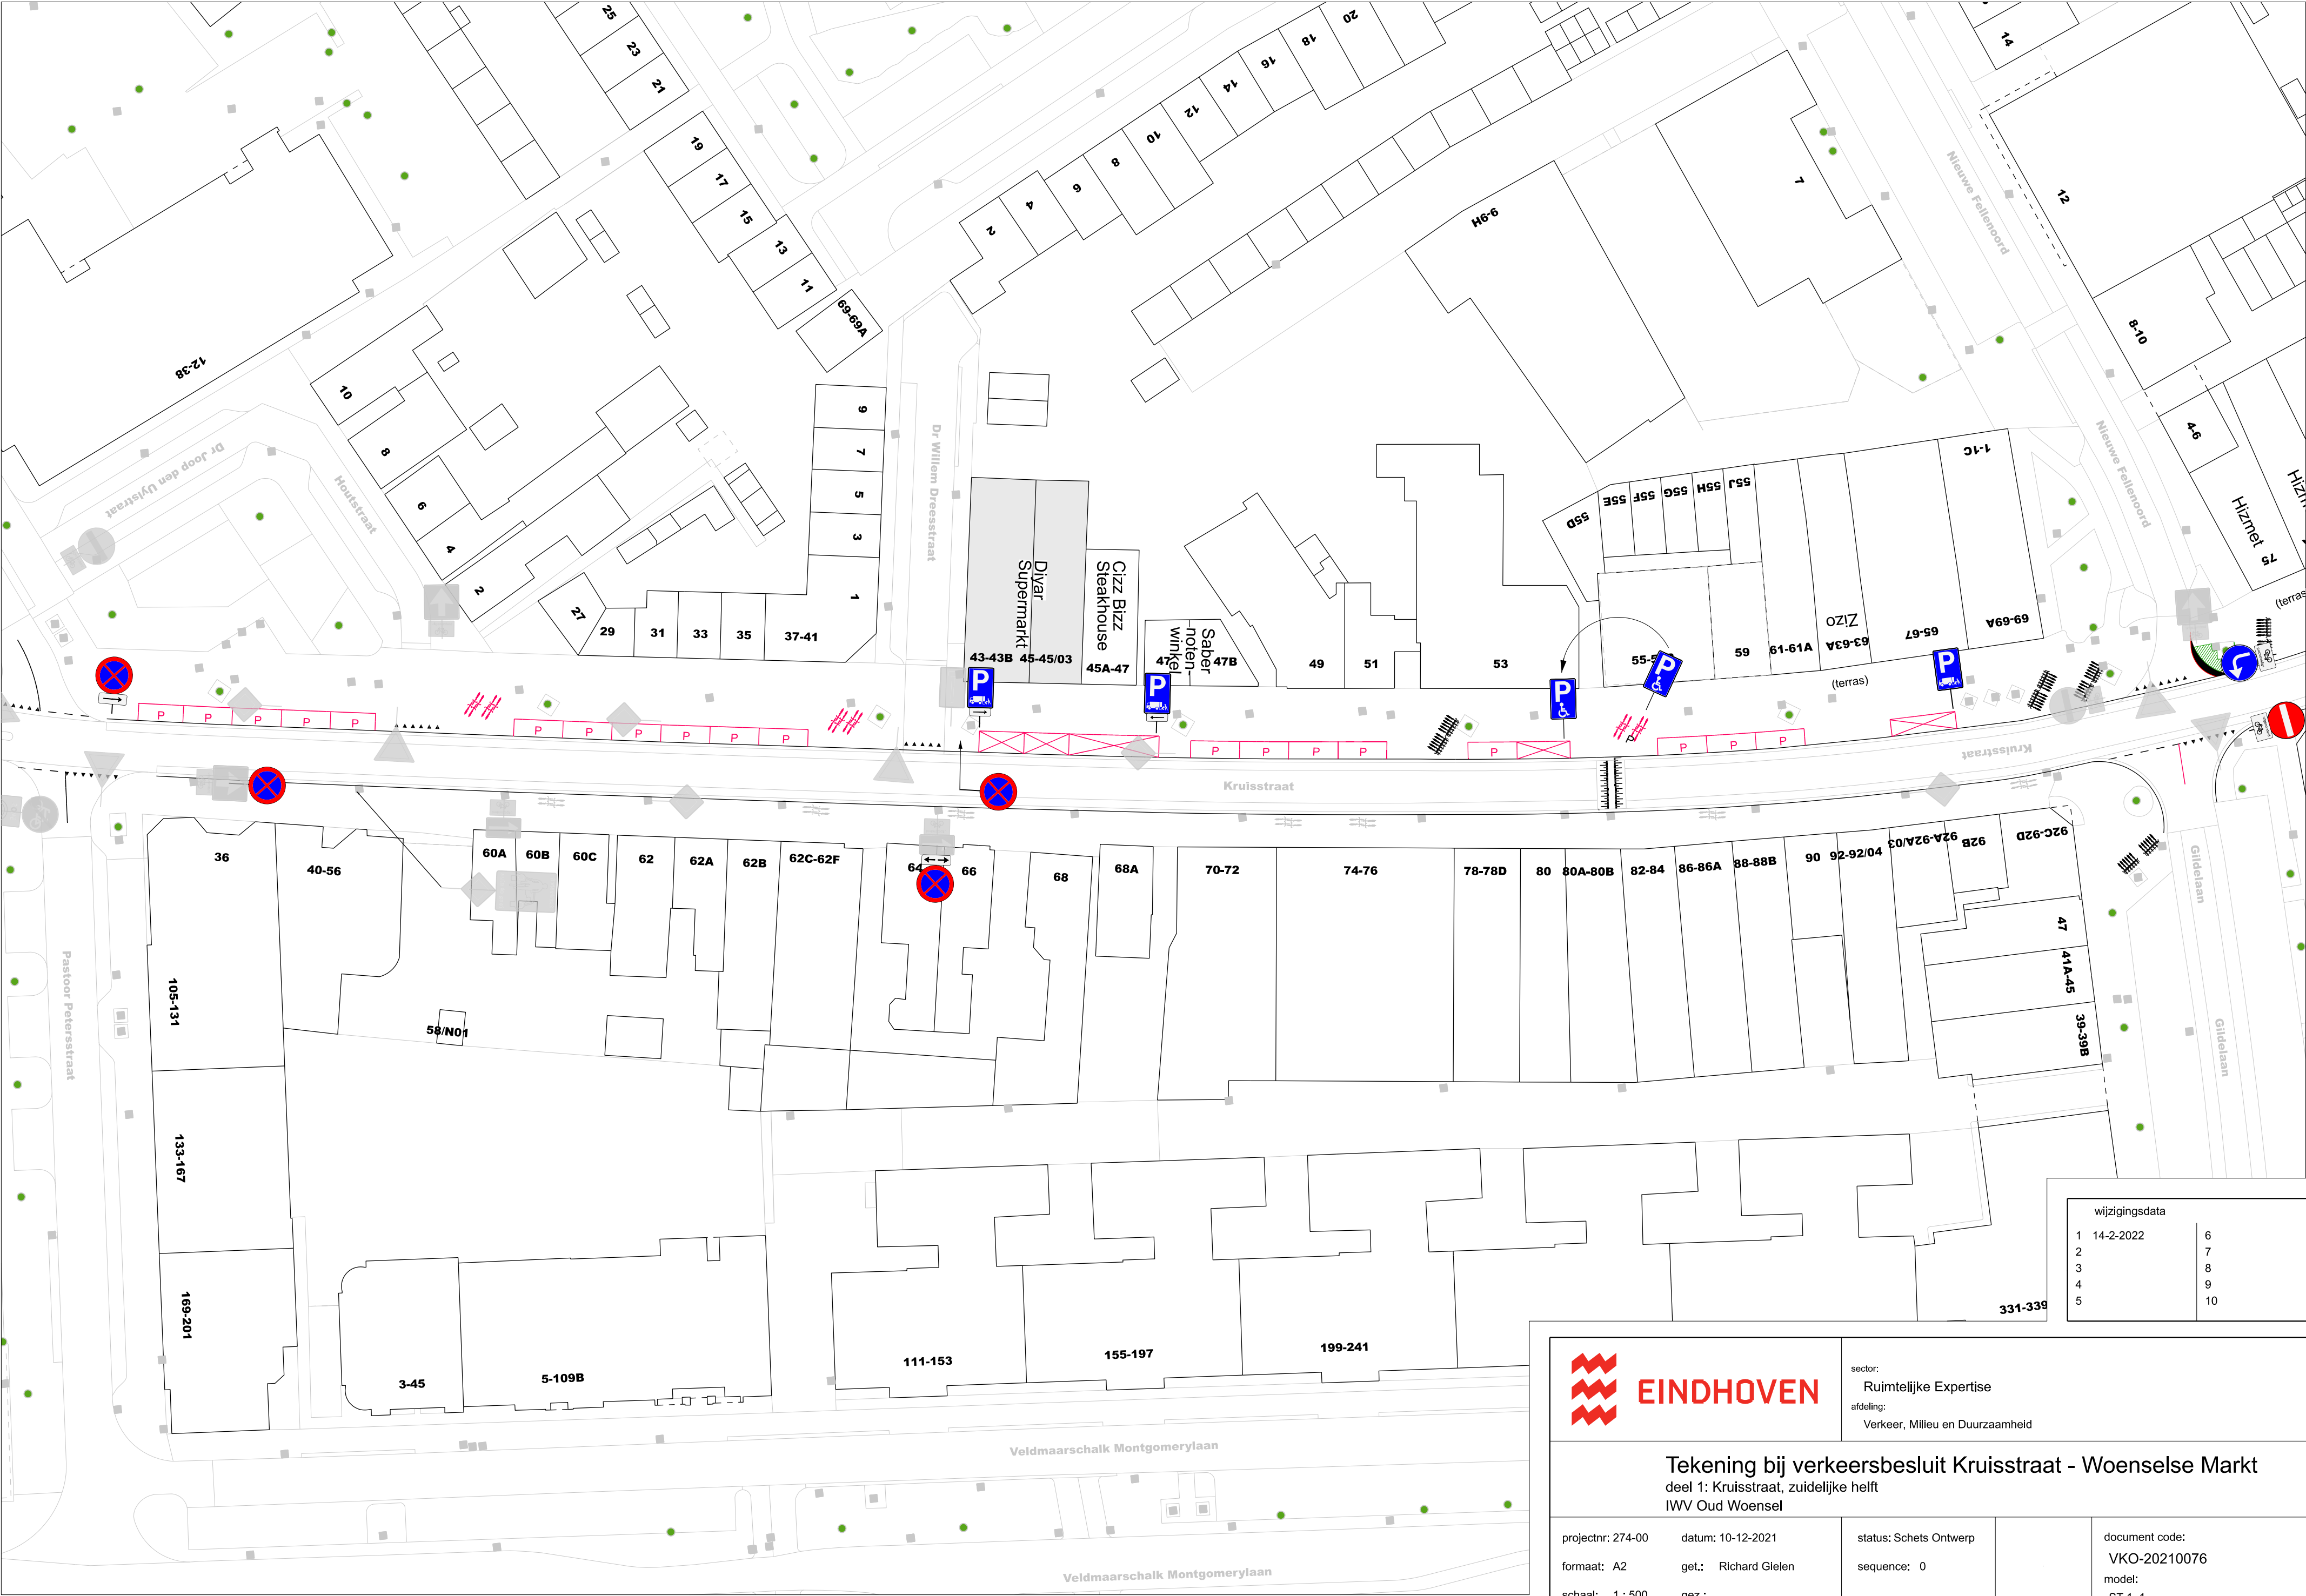

wijzigingsdata	
1	14-2-2022
2	
3	
4	
5	
6	
7	
8	
9	
10	

**EINDHOVEN**

sector:
Ruimtelijke Expertise
afdeling:
Verkeer, Milieu en Duurzaamheid

Tekening bij verkeersbesluit Kruisstraat - Woenselse Markt
deel 1: Kruisstraat, zuidelijke helft
IWV Oud Woensel

projectnr: 274-00
formaat: A2
schaal: 1 : 500

datum: 10-12-2021
get.: Richard Gielen
gez.:

status: Schets Ontwerp
sequence: 0

document code:
VKO-20210076
model:
ST 1_1