


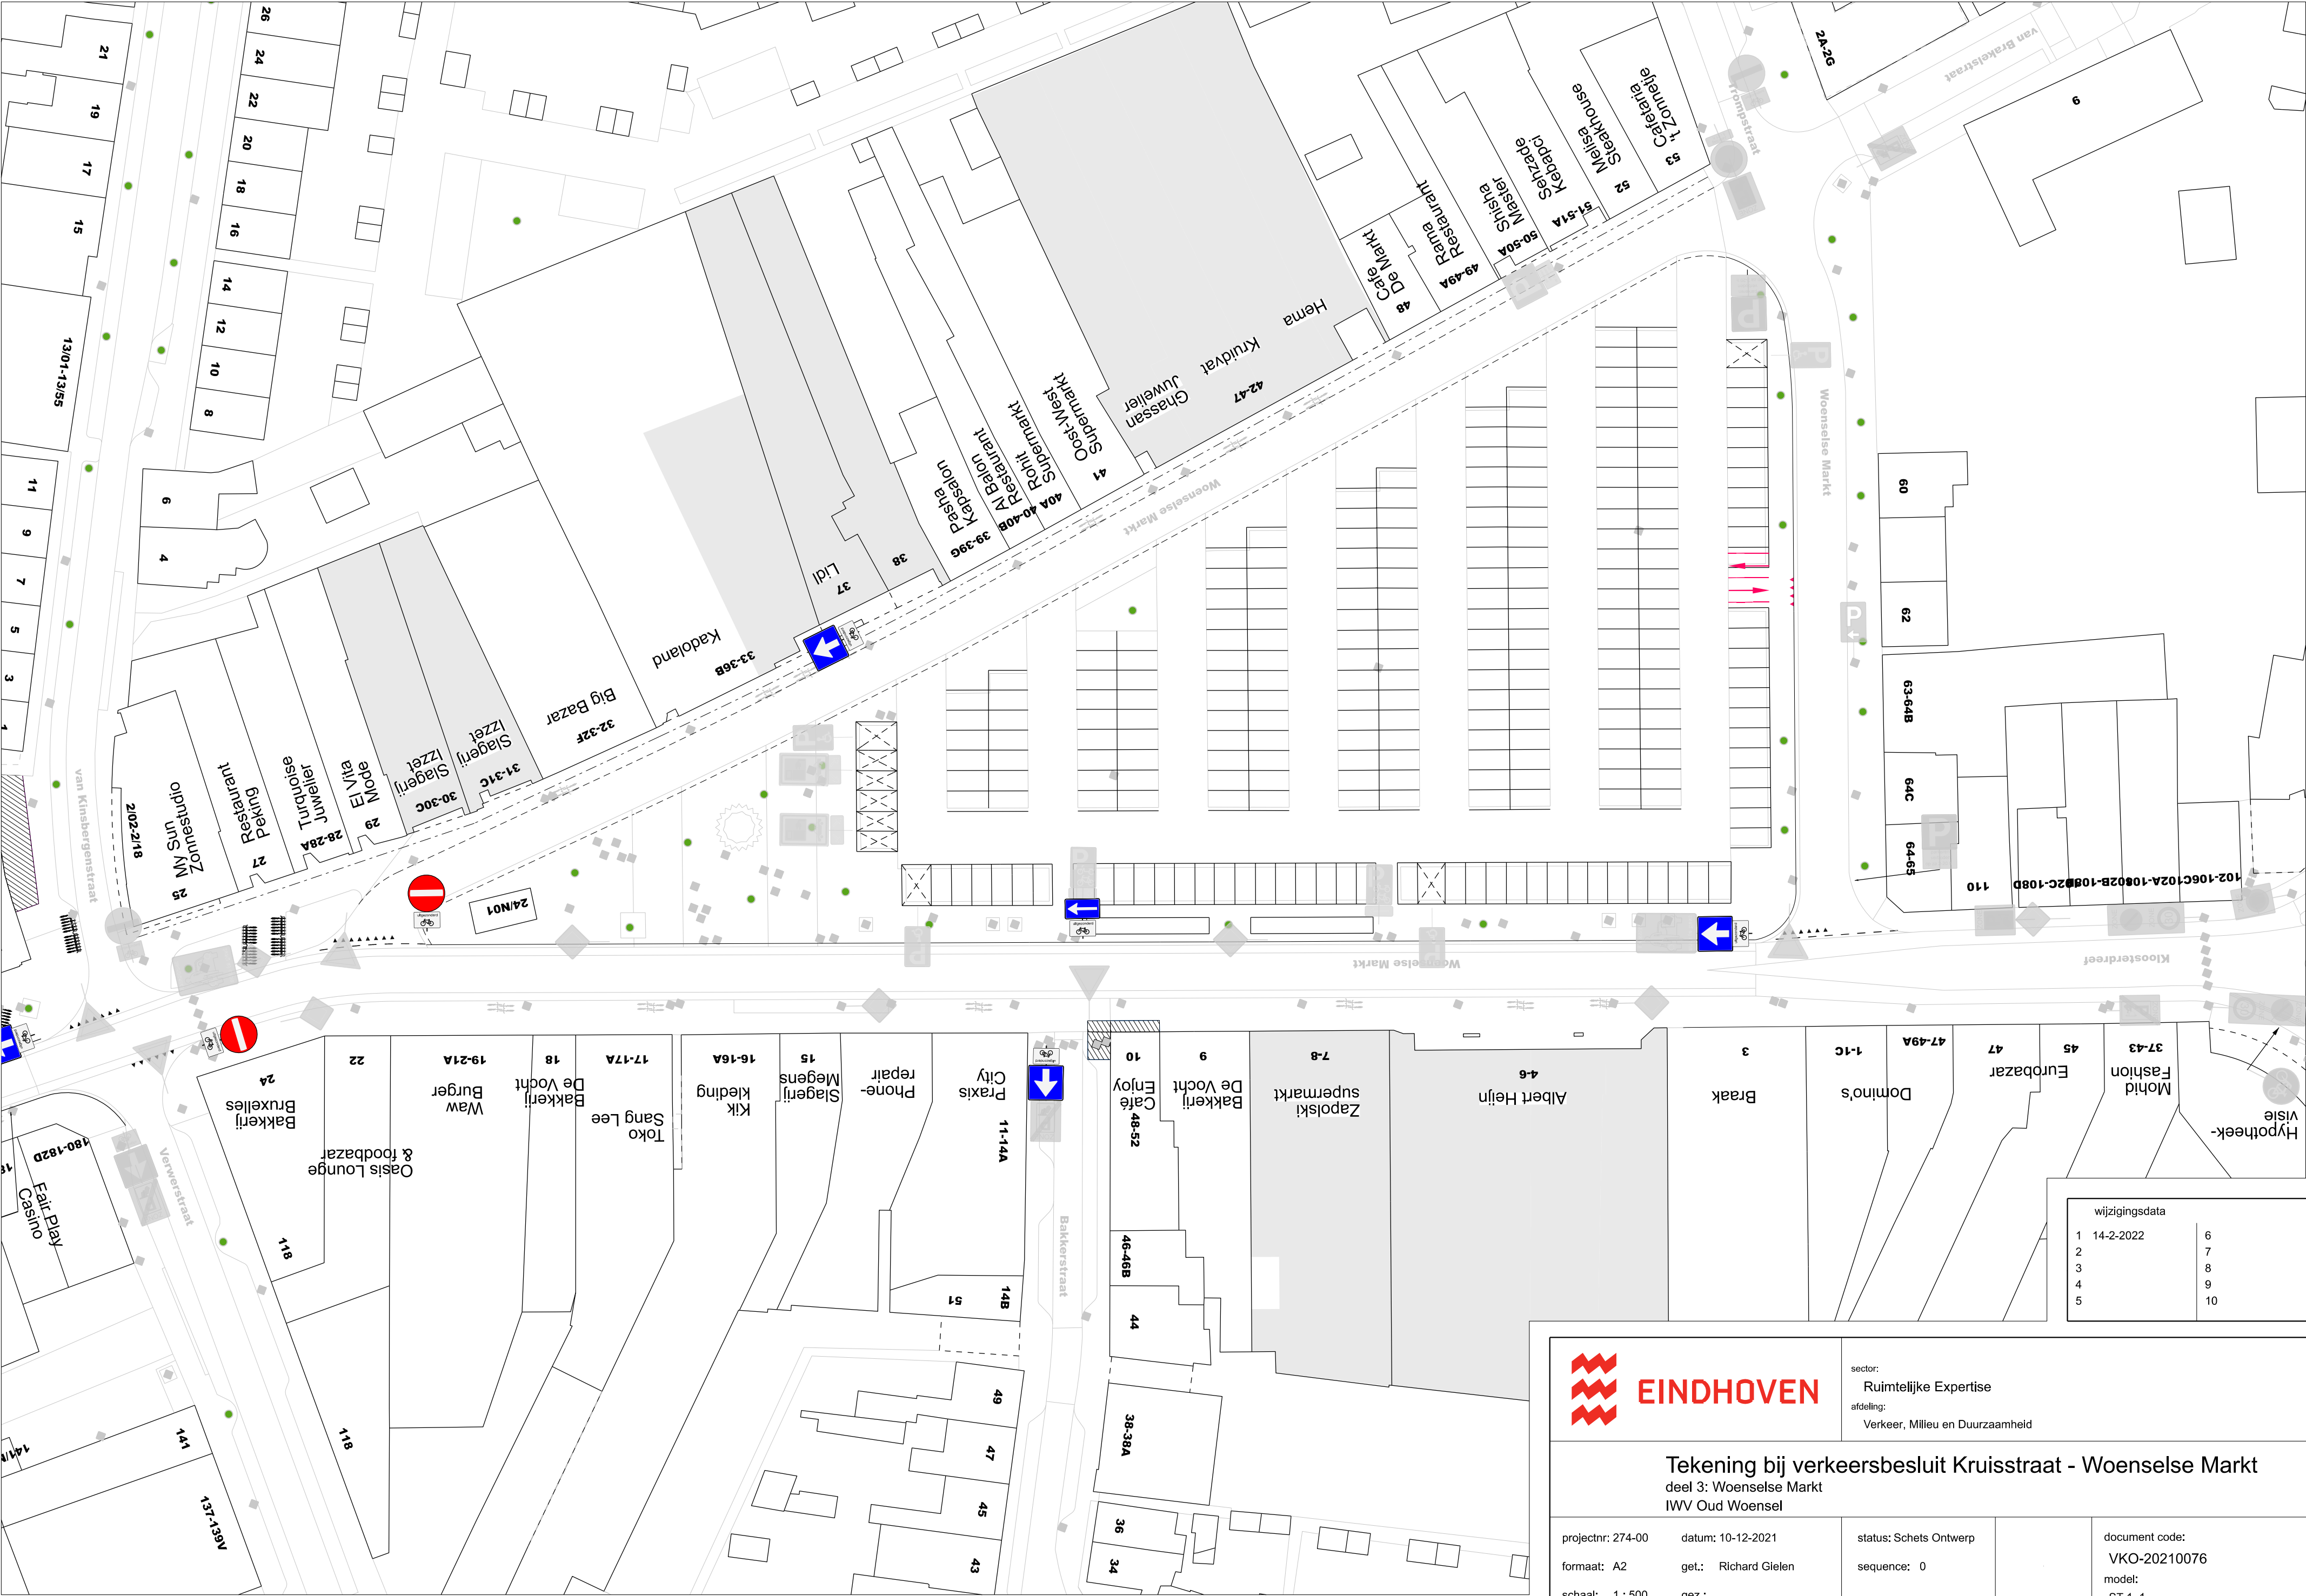

wijzigingsdata		
1	14-2-2022	9
2		7
3		8
4		9
5		10

**EINDHOVEN**

sector:
Ruimtelijke Expertise
afdeling:
Verkeer, Milieu en Duurzaamheid

Tekening bij verkeersbesluit Kruisstraat - Woenselse Markt
deel 3: Woenselse Markt
IWW Oud Woensel

projectnr: 274-00	datum: 10-12-2021	status: Schets Ontwerp	document code:
formaat: A2	get.: Richard Gielen	sequence: 0	VKO-20210076
schaal: 1 : 500	gez.:		model: ST 1_1

