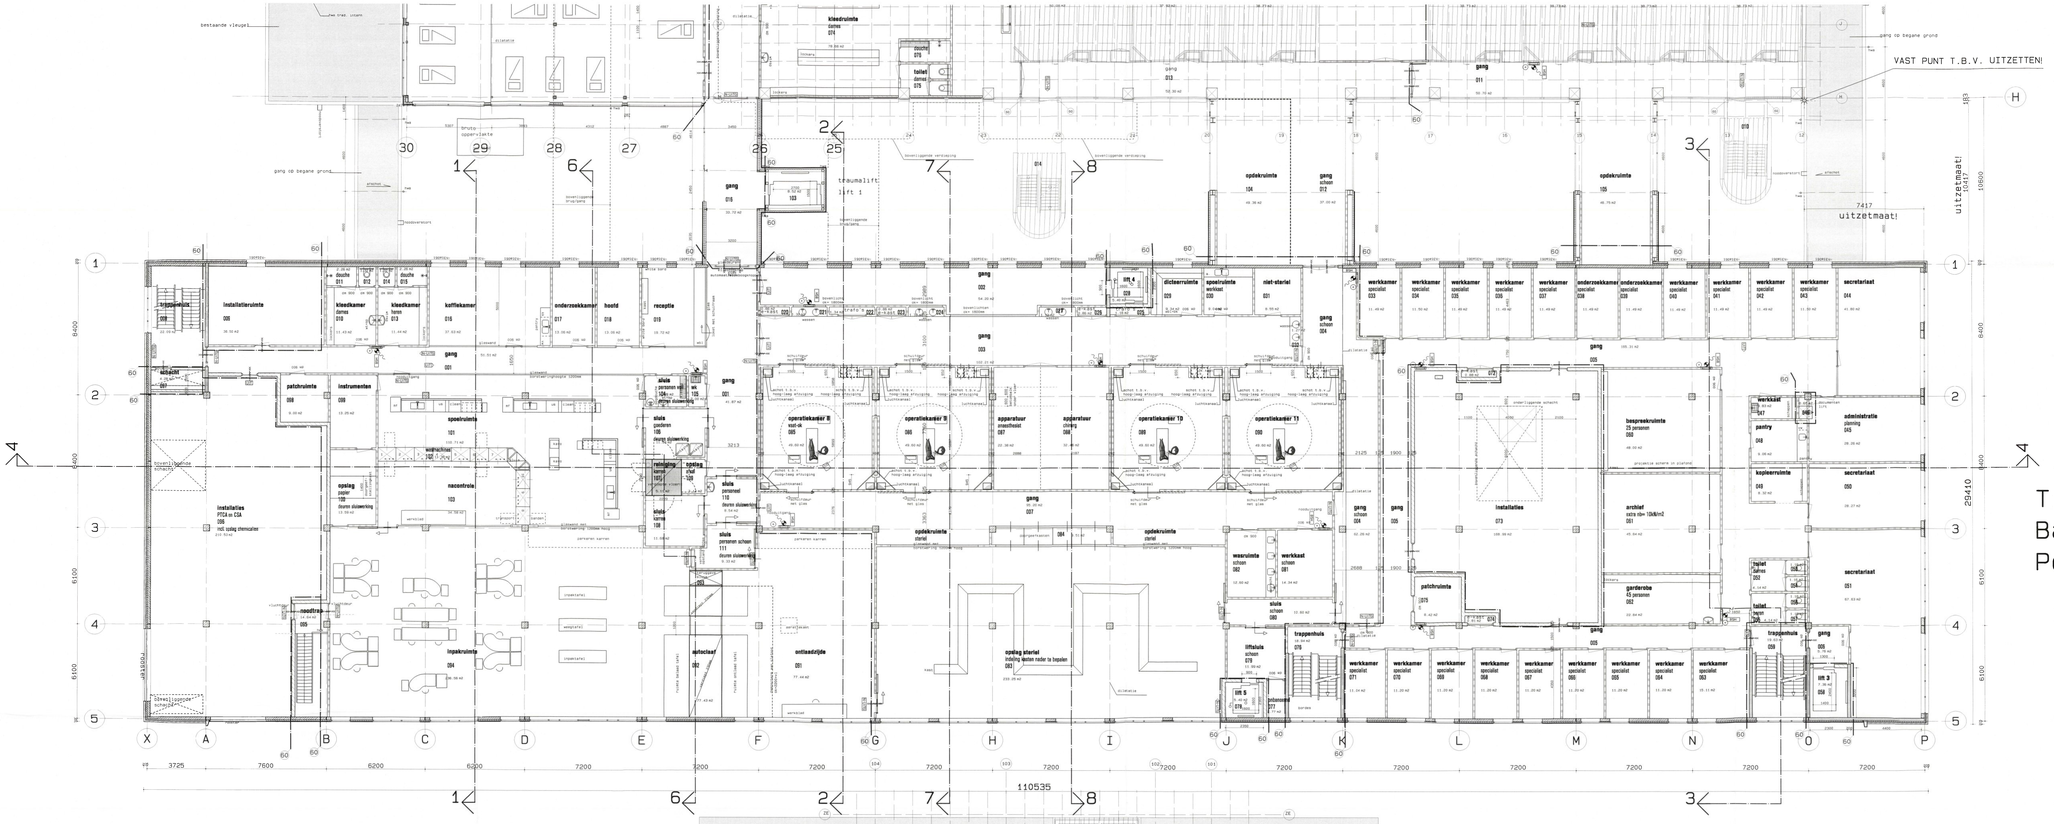
VAST PUNT T.B.V. UITZETTEN!
uitzetmaat!
7417
20410
110535
traumalift lift 1
bestaande vleugel
gang op begane grond
installatieruimte
installaties PTCA en CSA
patiënt-lift
patiënt-lift
patiënt-lift