
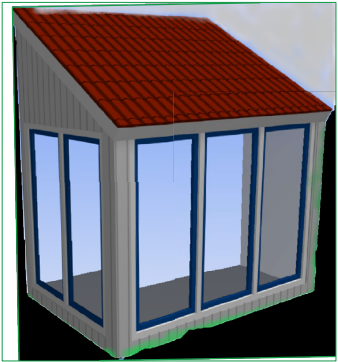
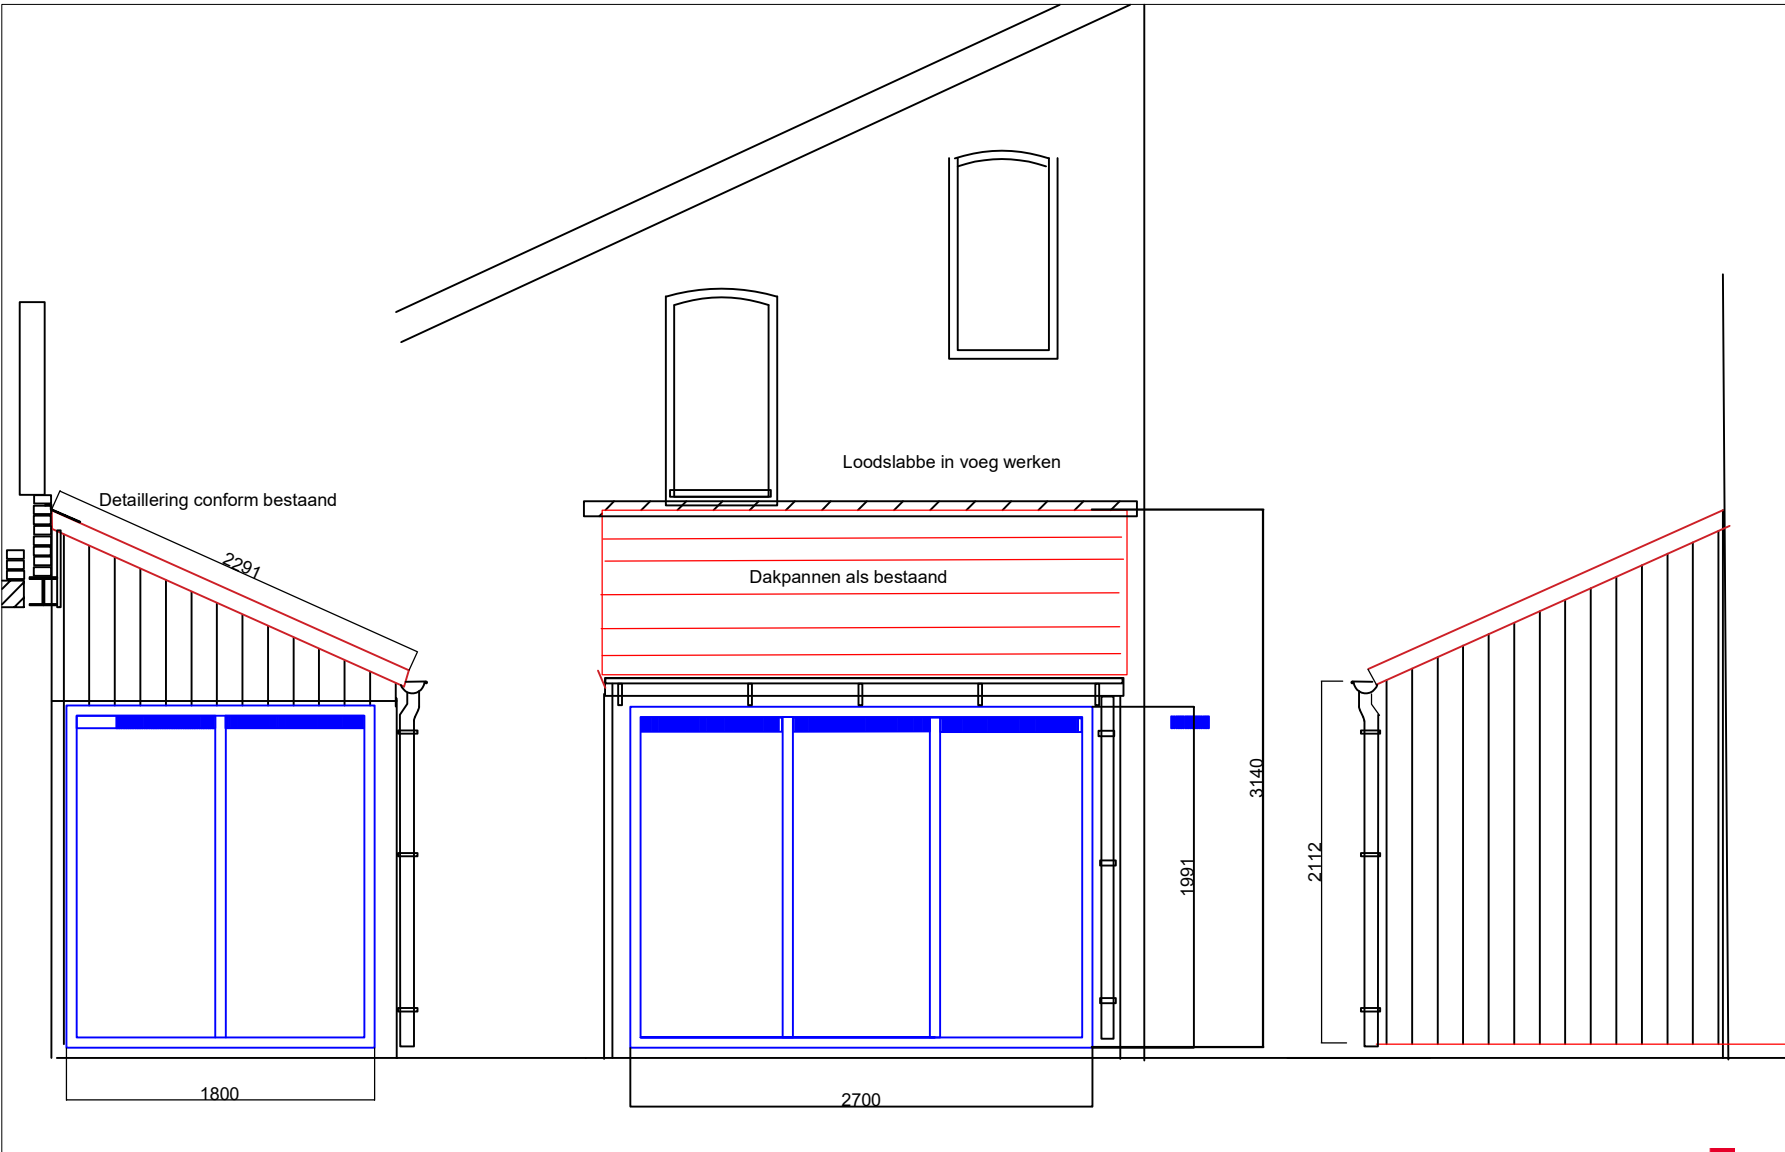
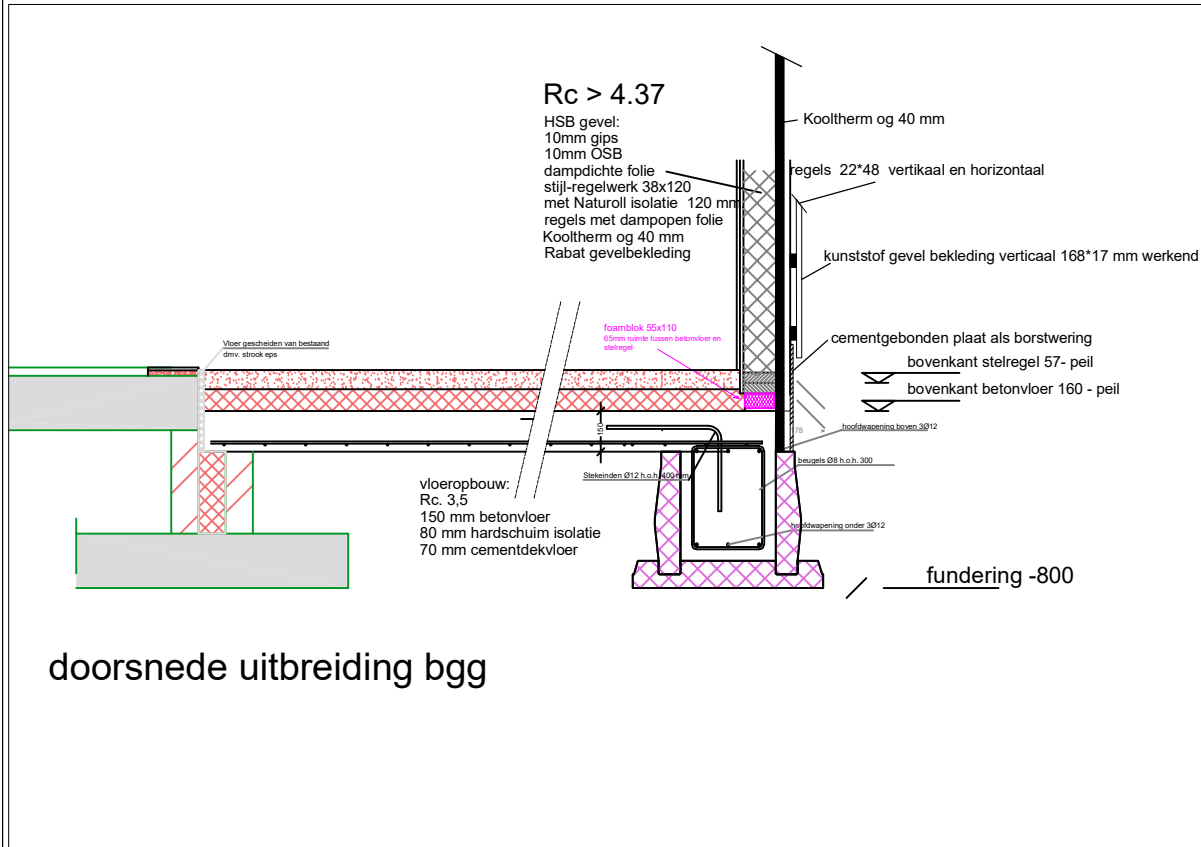


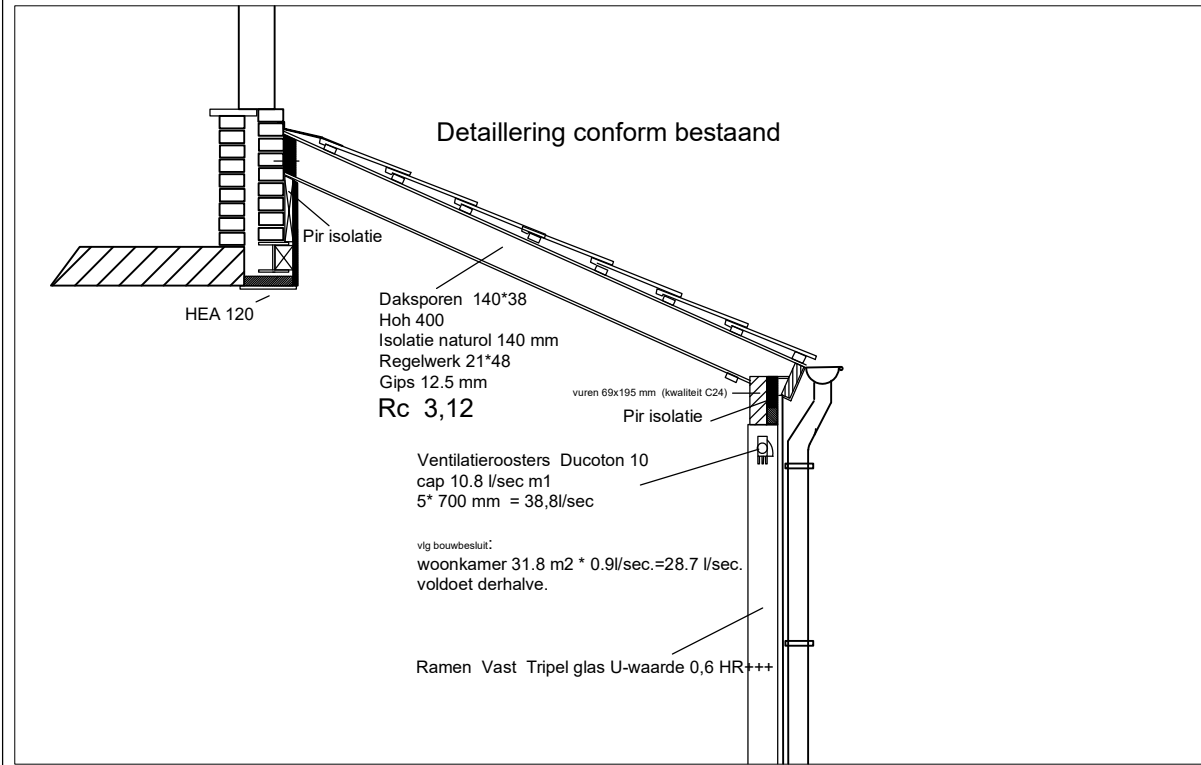

Gemeente Texel .txl

Behoort bij besluit van
burgemeester en wethouders van Texel,
zaaknummer:
kenmerk document: 3087842
namens de burgemeester en wethouders van
Texel,
de heer F. Galarce Morales,
teamleider Vergunningen, Toezicht & Handhaving

Opdrachtgever	Project Roggeslootweg 495 de Cockasdrorp	Datum 30 01 2022
	Aanzichten en details	Schaal 21002-02a

Jan Keijser Bouwservice

Stoempoot 3
1792CT Oudeschild
tel 06 53158148
Info@keijbouw.nl