
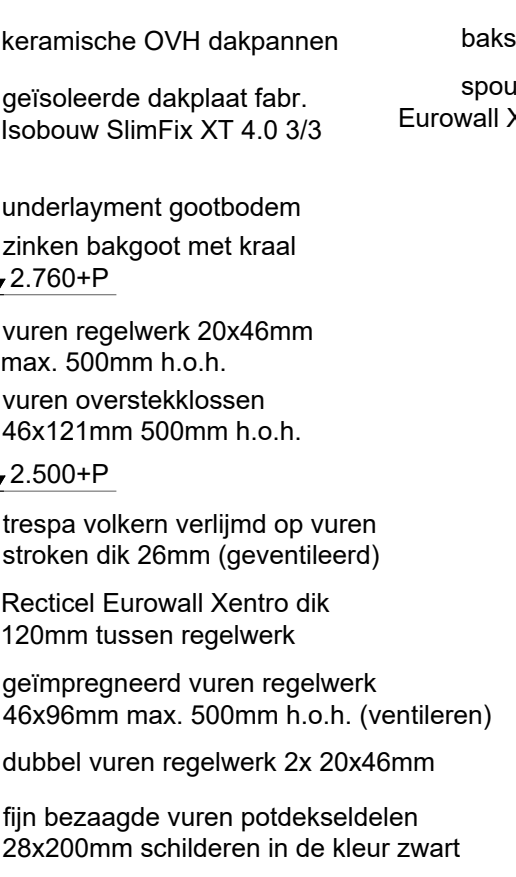
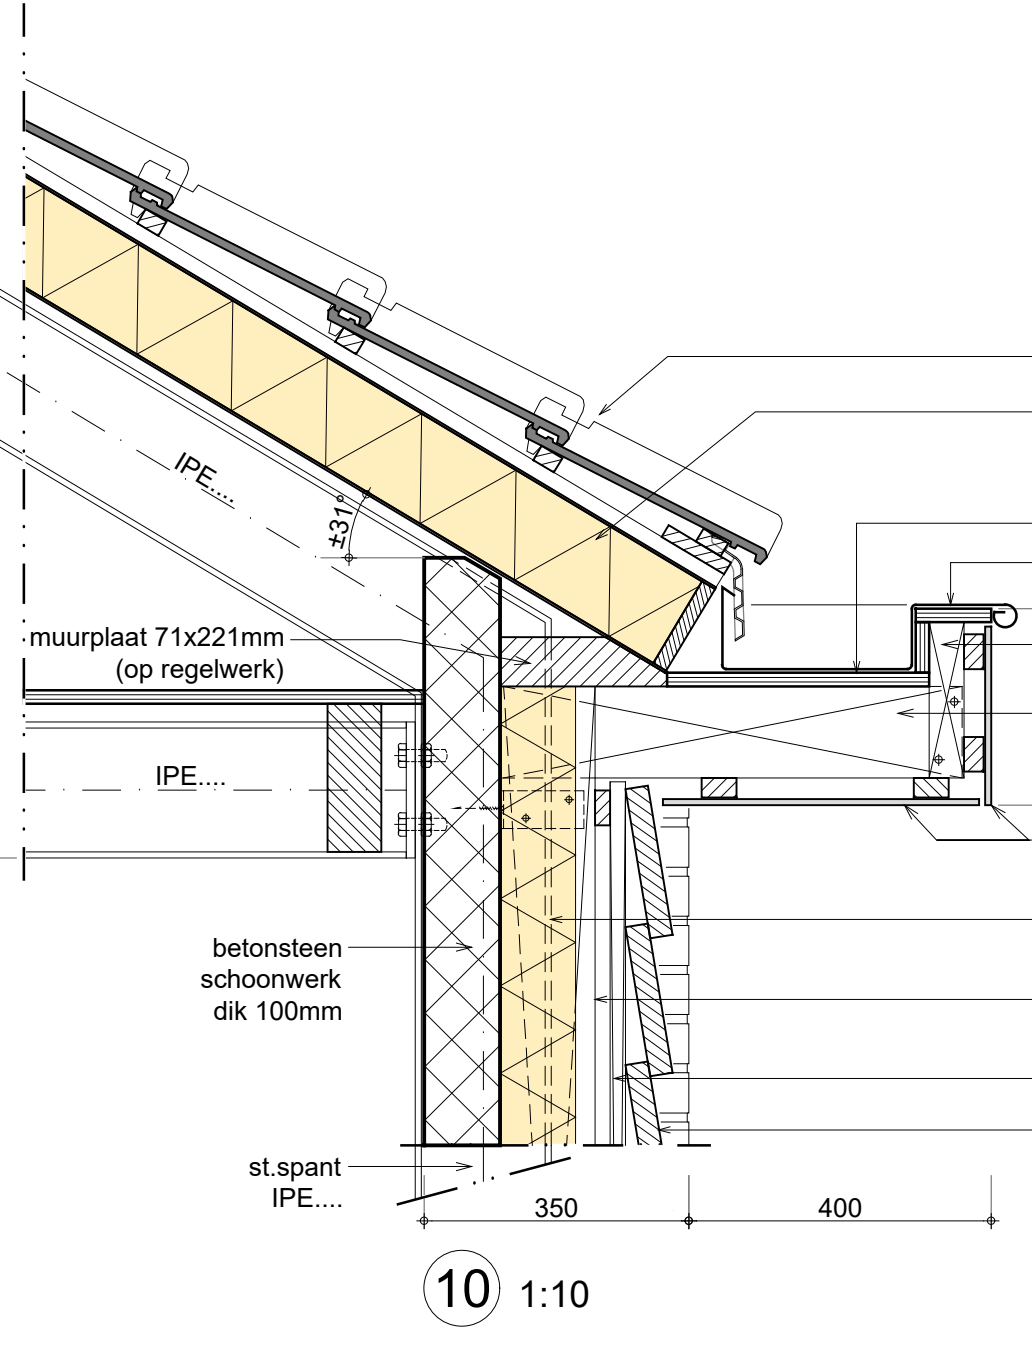
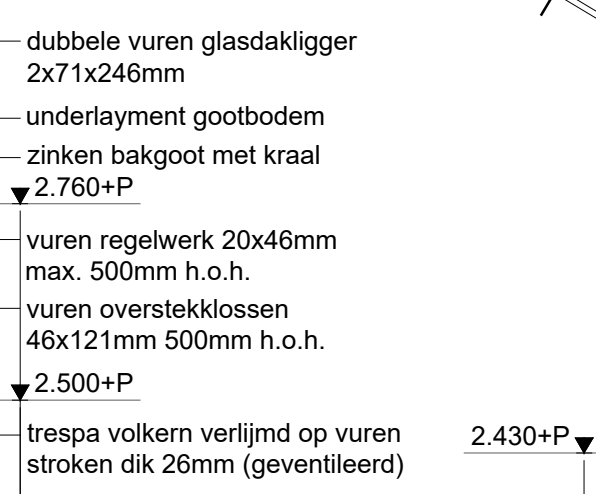
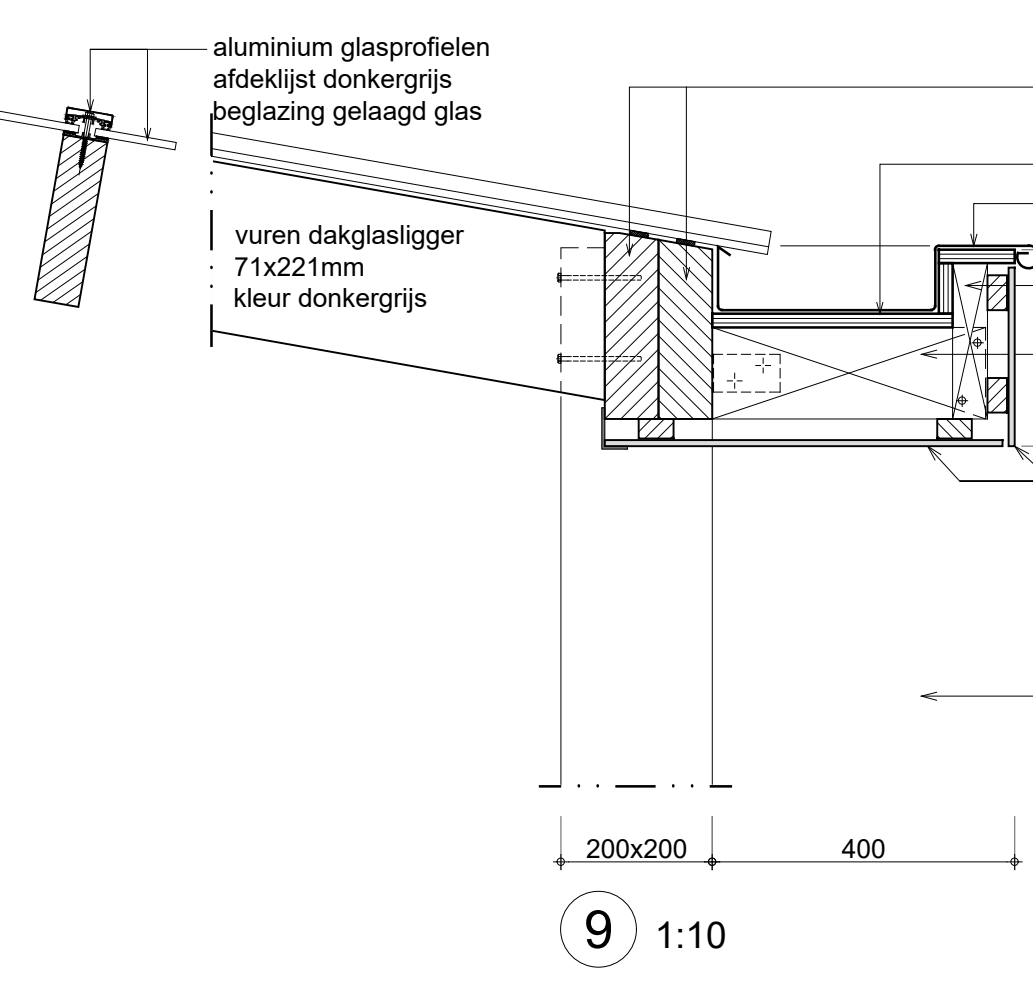
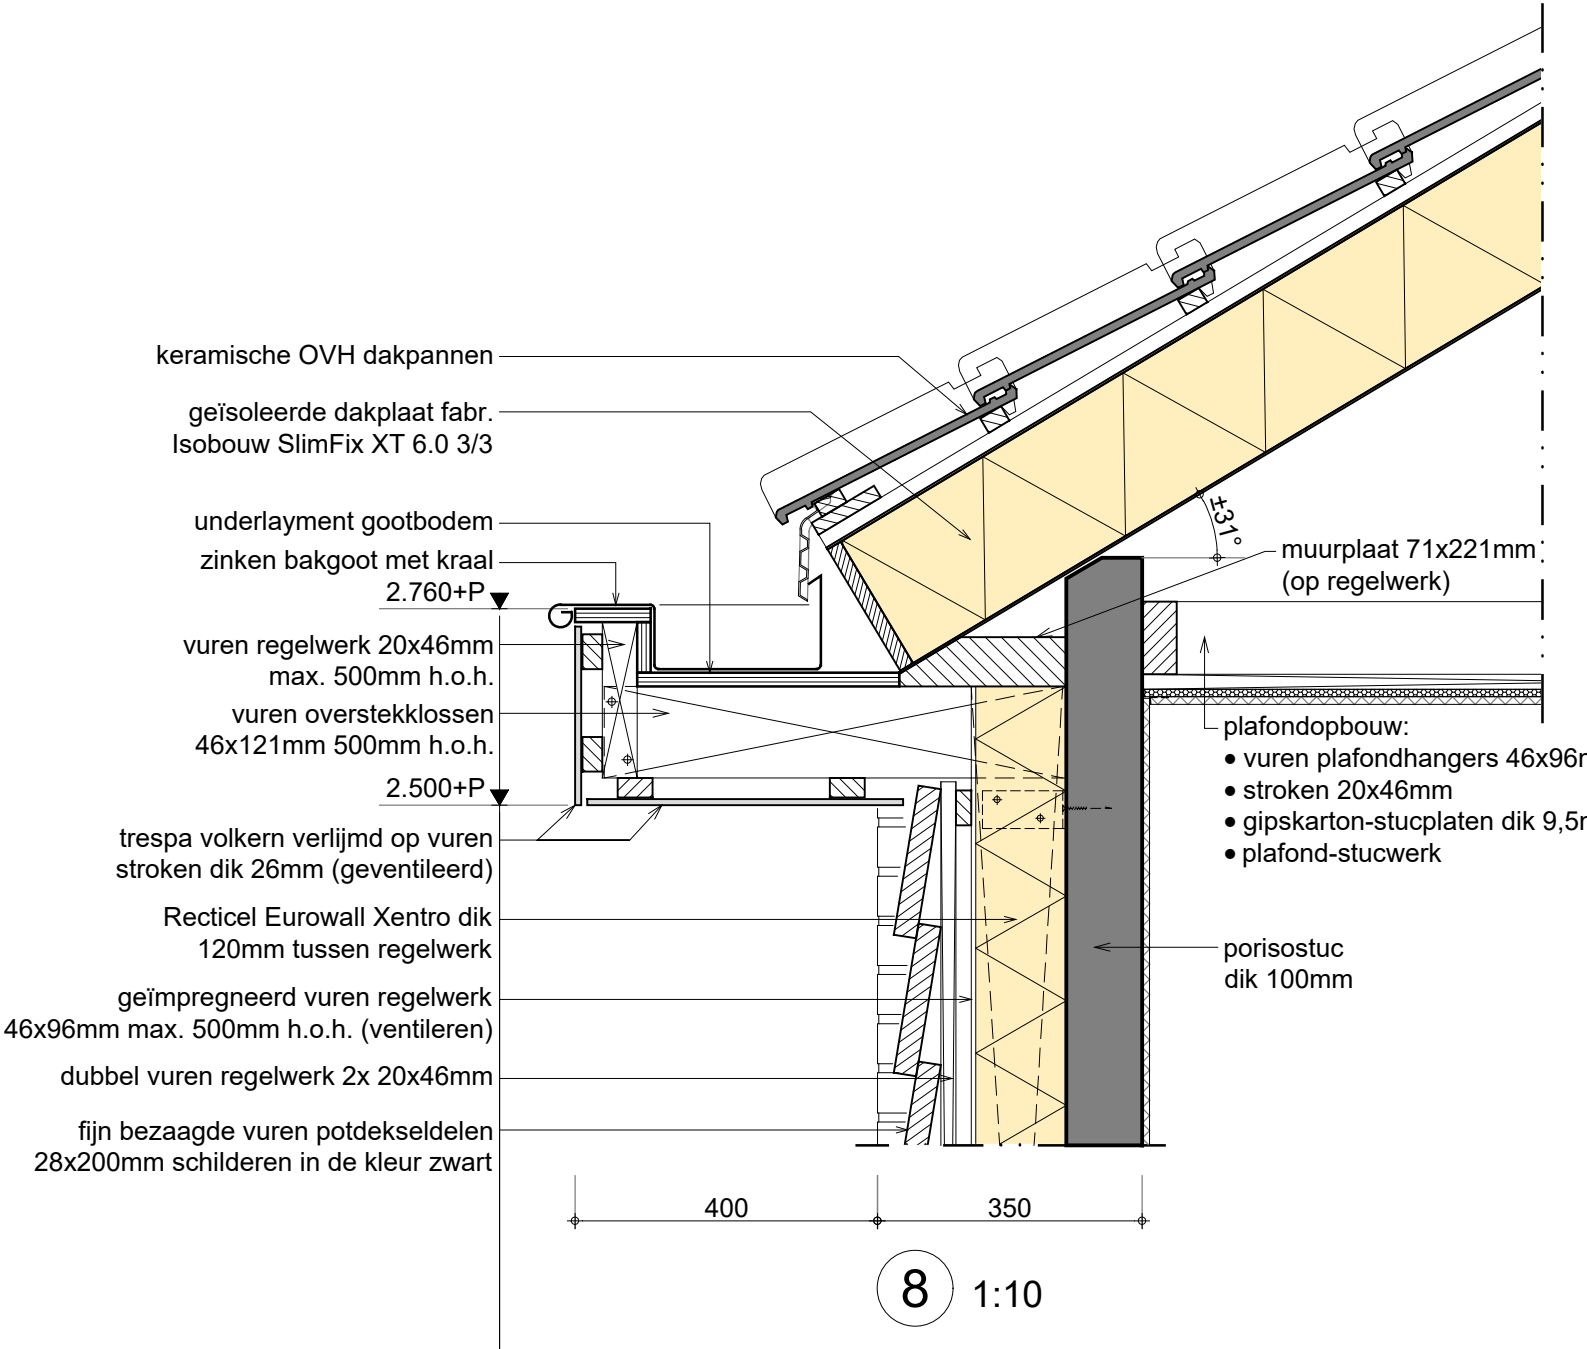
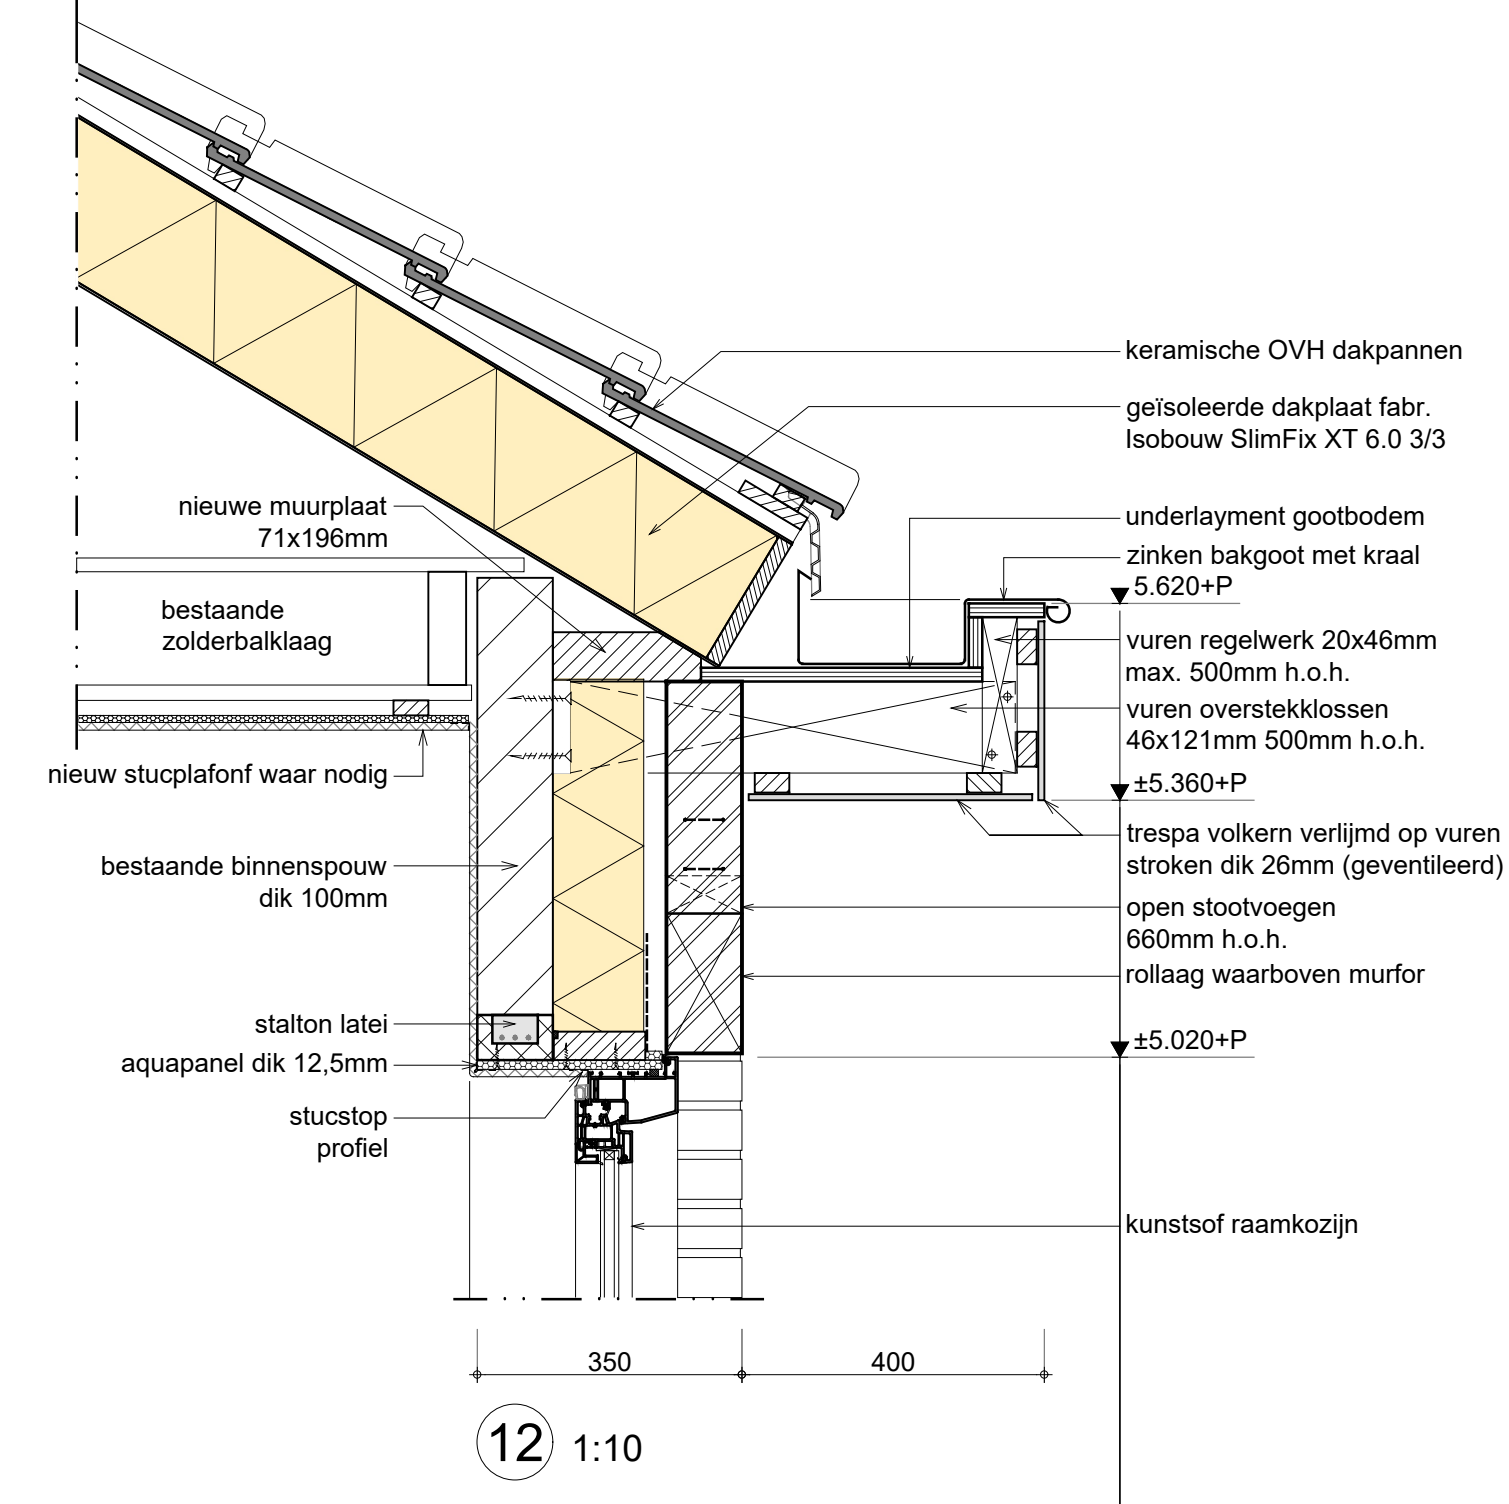
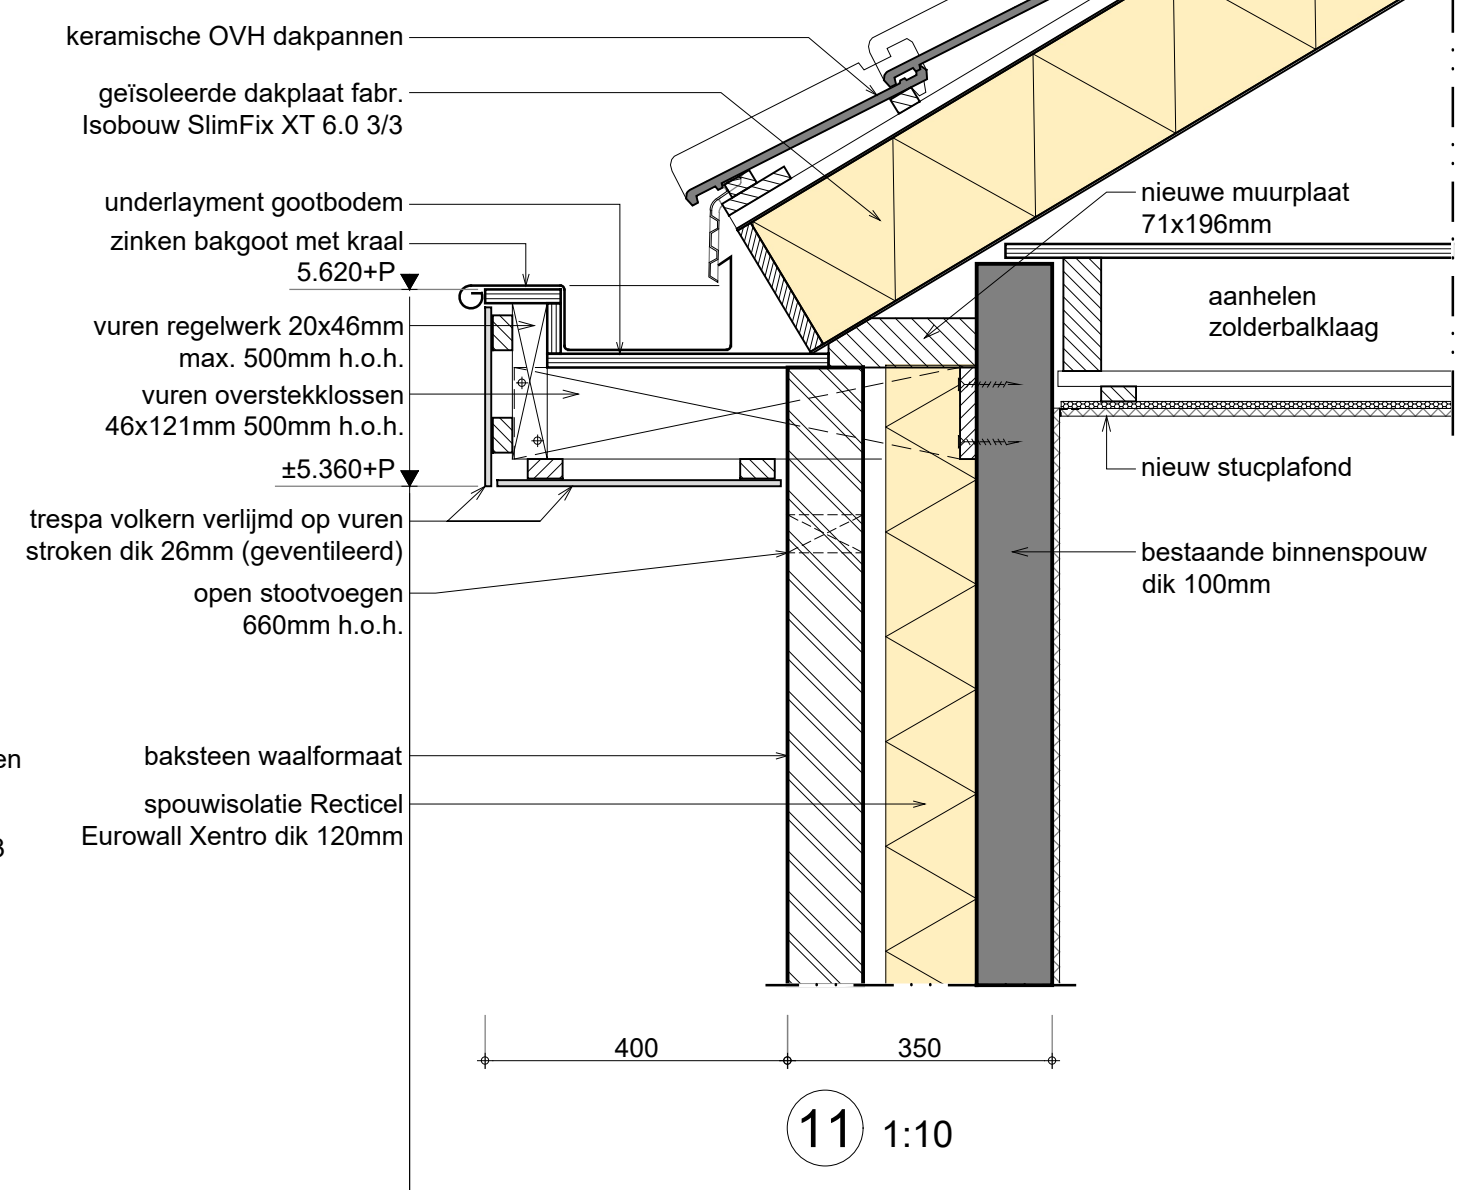
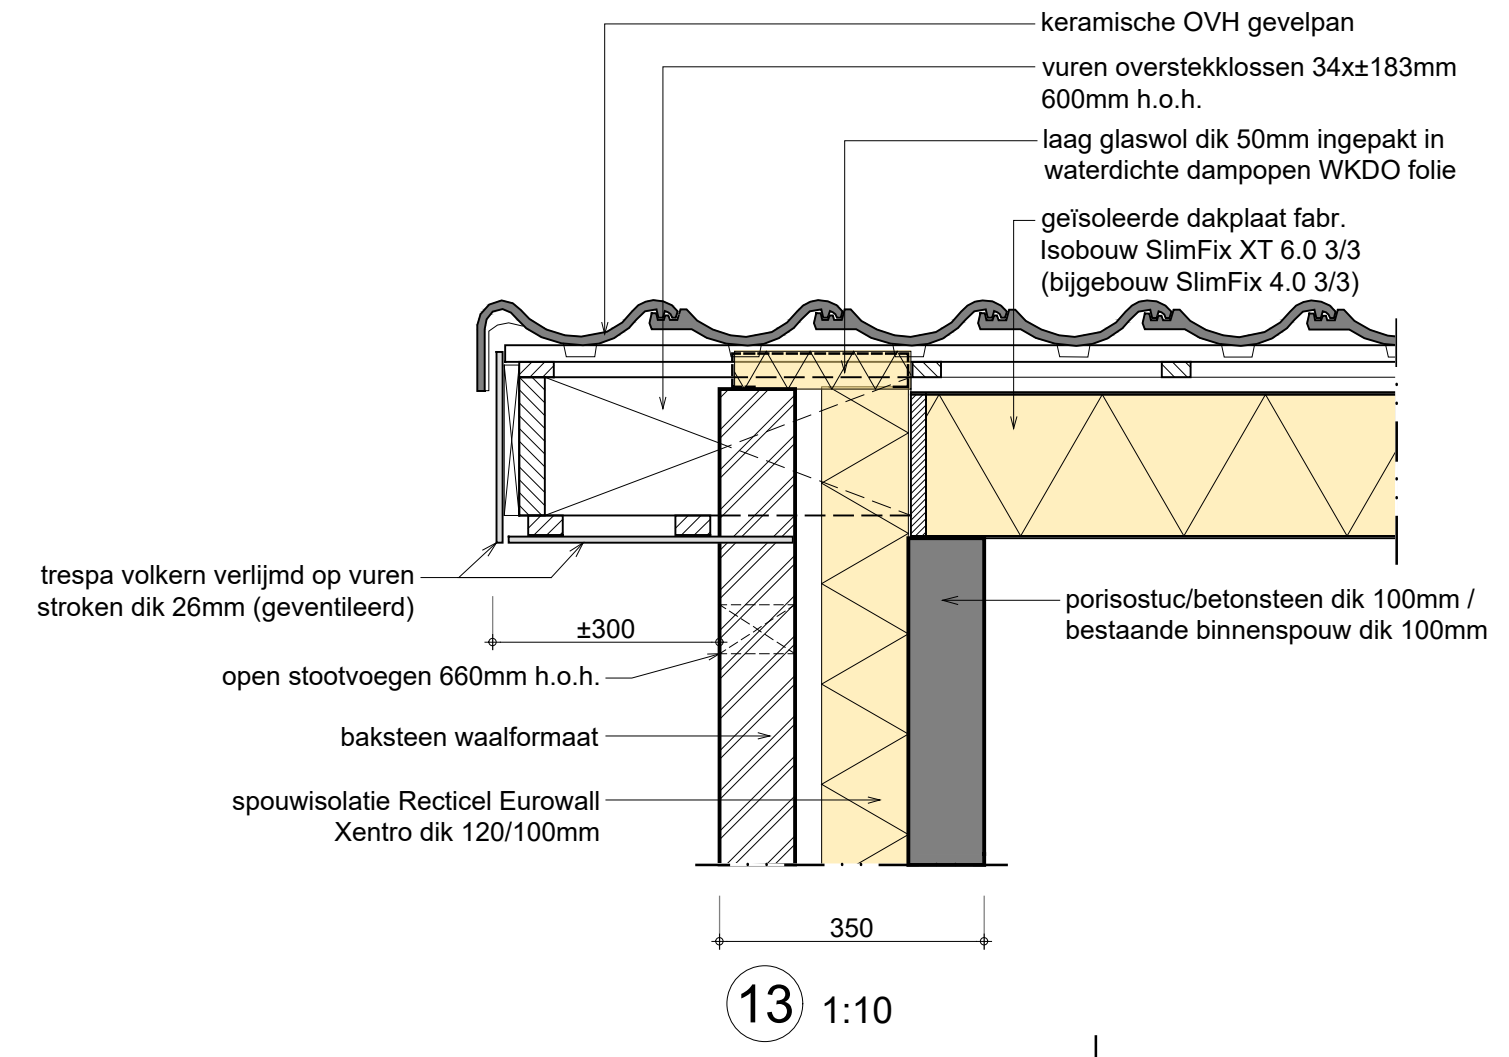
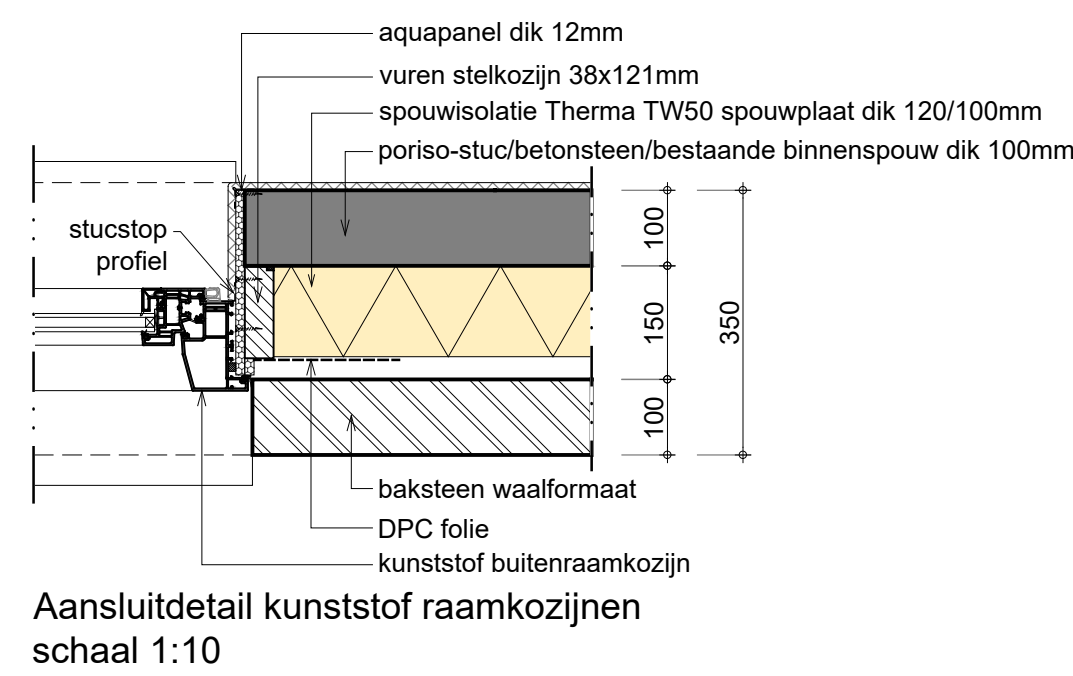


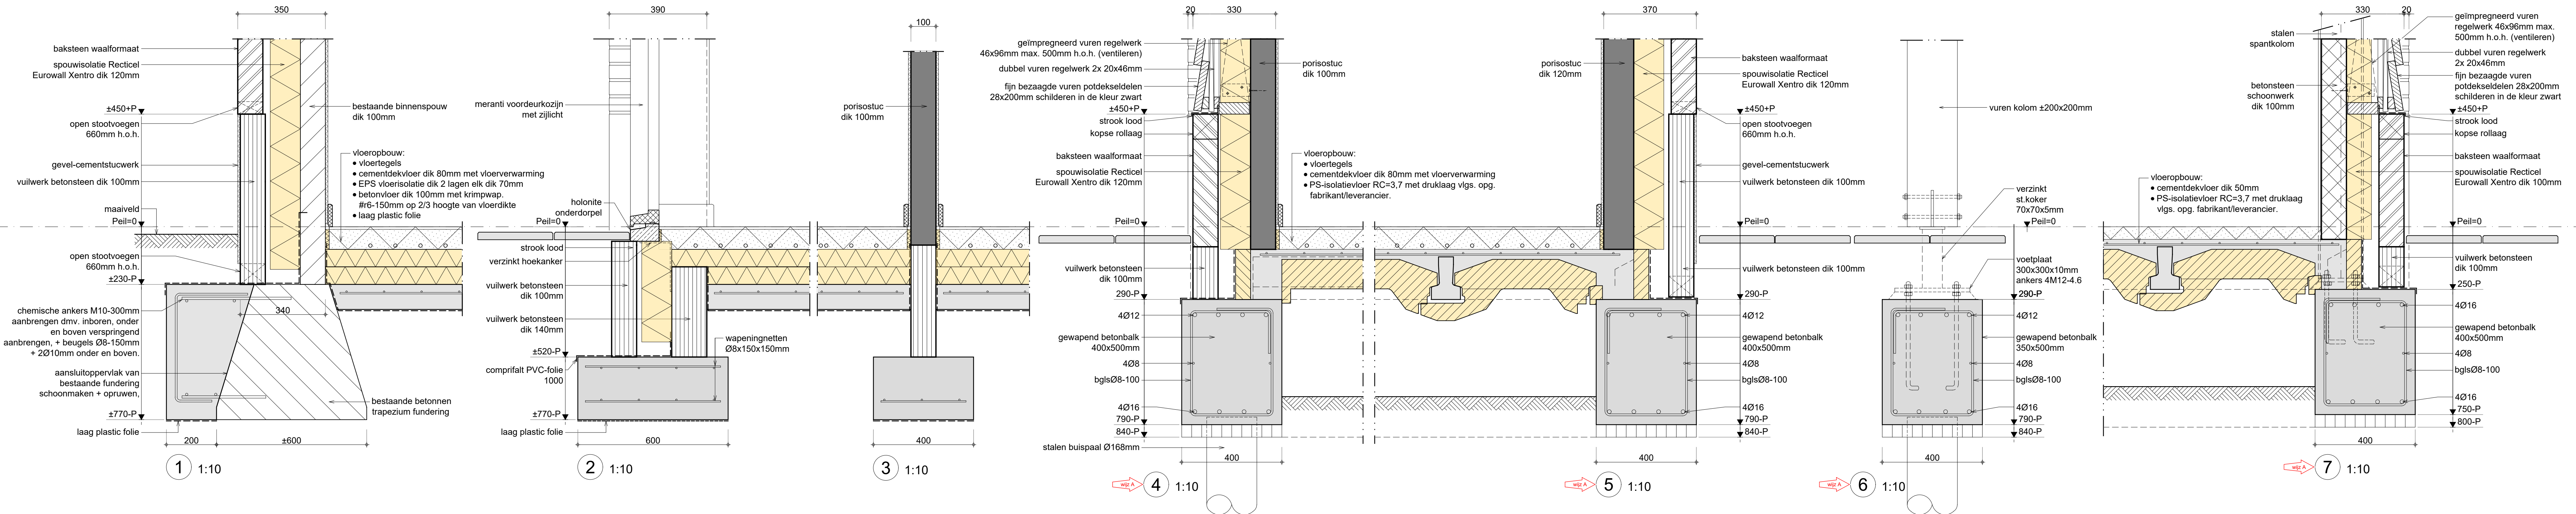

project:		PLAN VOOR HET VERBOUWEN EN UITBREIDEN VAN EEN BESTAANDE BEDRIJFSWONING AAN DE KOOLWEG 5 TE HELENAVEEN	
titel:		Details	
		bladnr.	
		04	
datum:		18-08-2021	
wijz.datum2:		wijz.datum1: 21-12-2021 	
		schaal: 1:100	
		formaat: A1v1	