
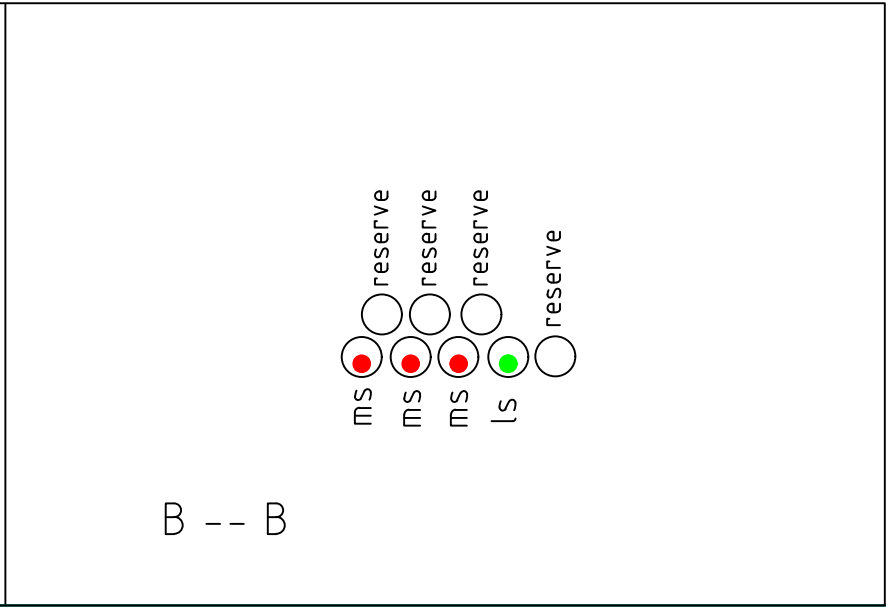
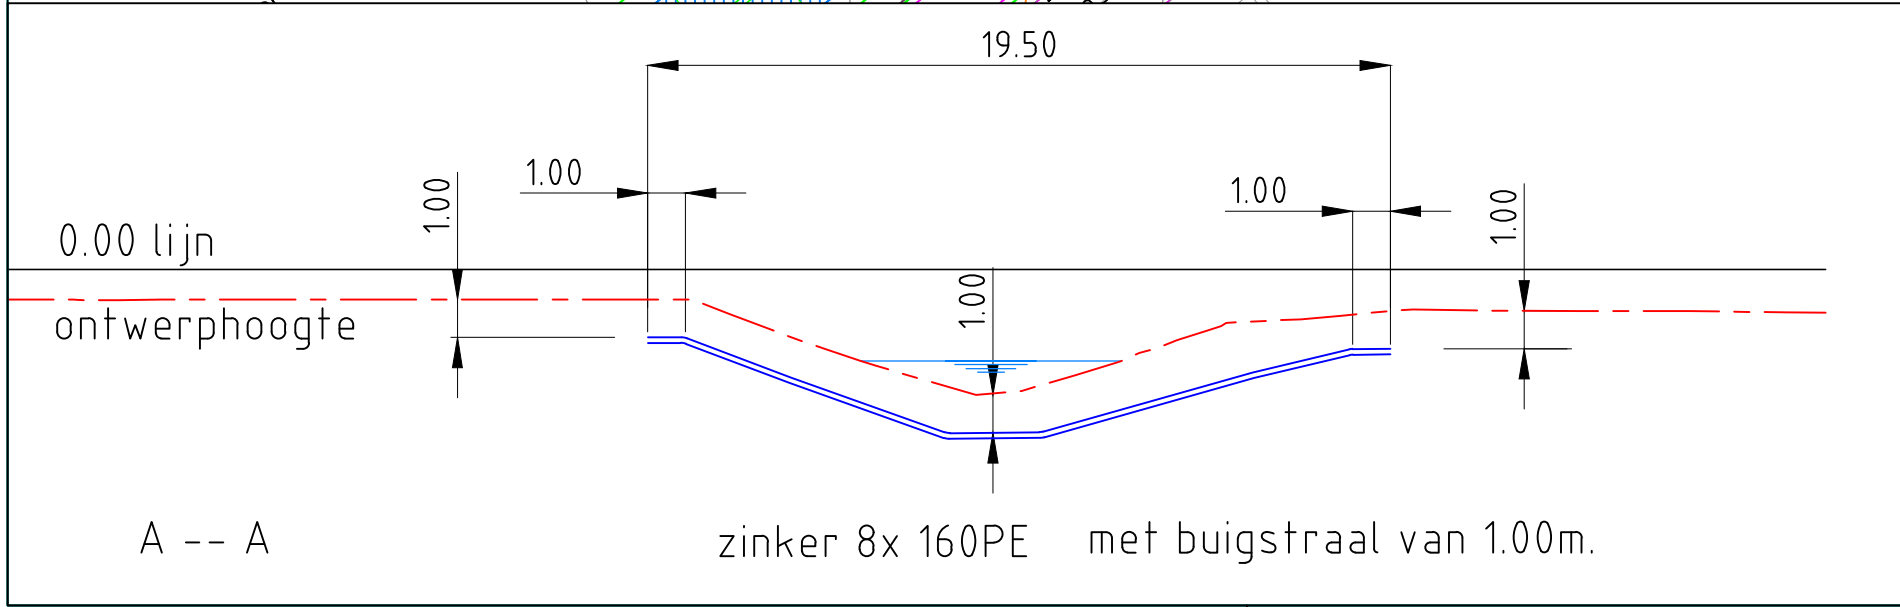


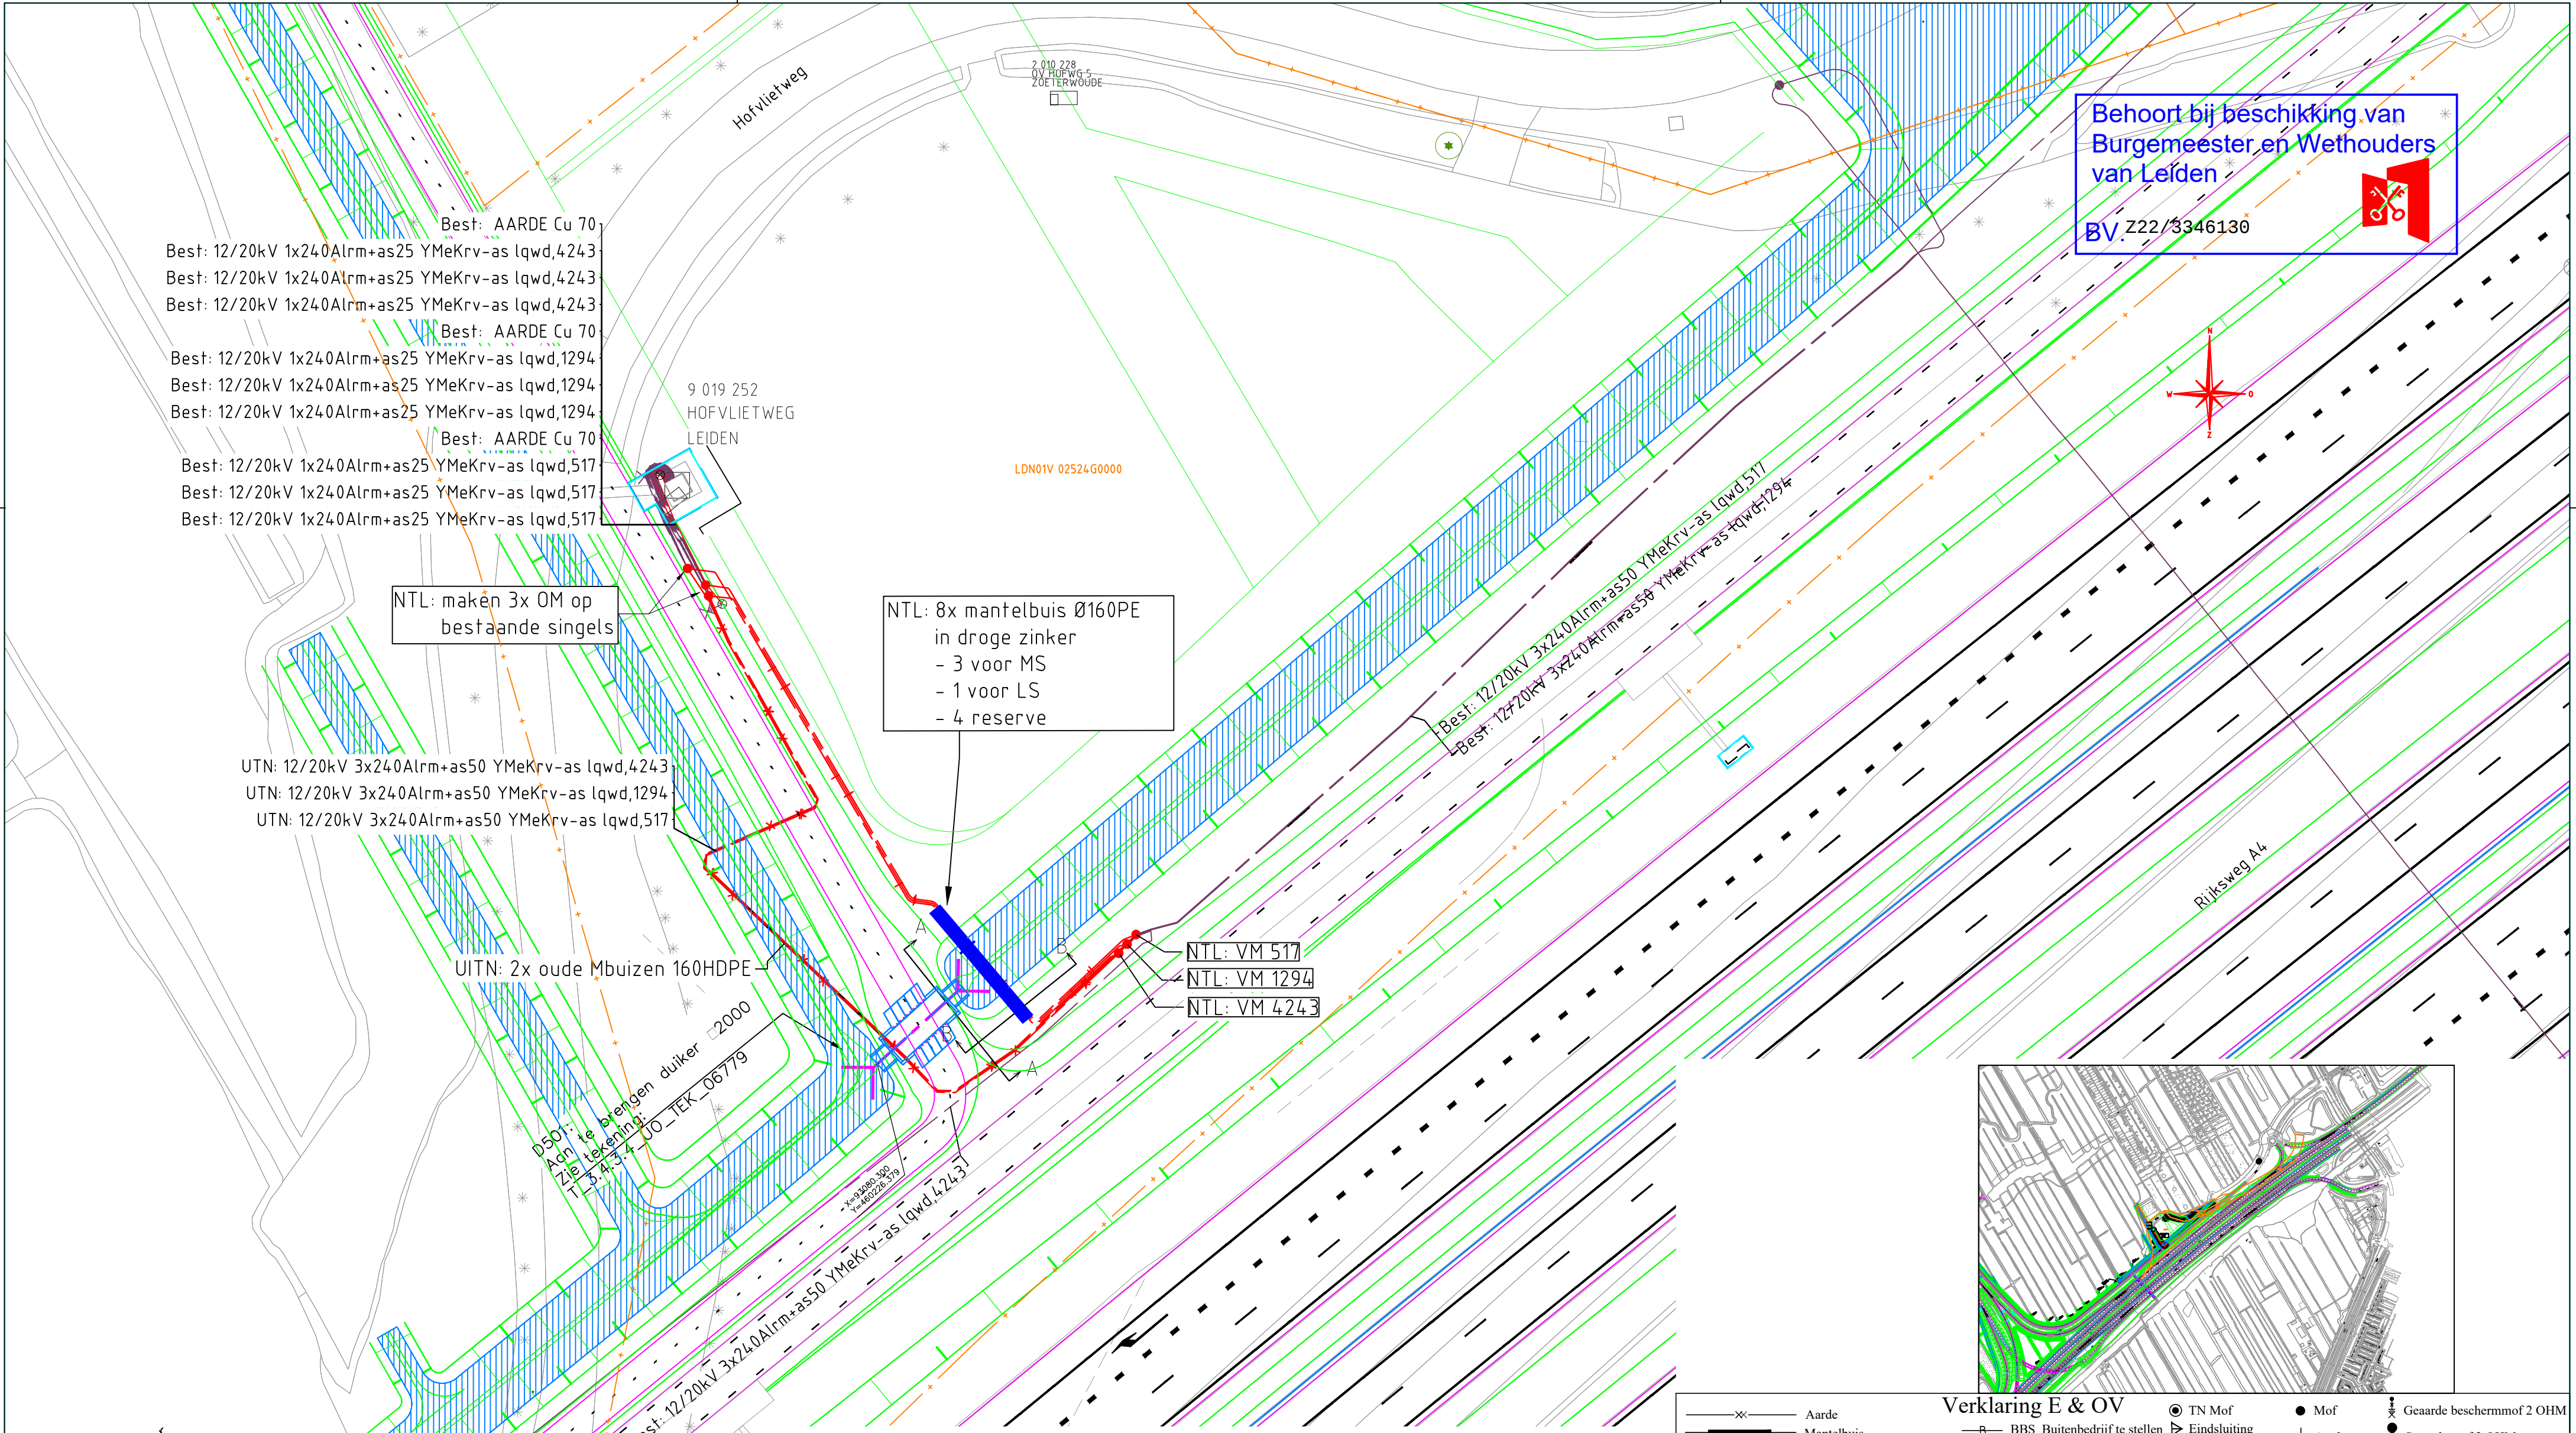

Verklaring E & OV

—x— Aarde	— BBS Buitenbedrijf te stellen	● TN Mof	● Mof	● Gearde beschermmof 2 OHM
— Mantelbuis	— NTL Nieuw te leggen	● Eindsluiting	● Aarde	● Gearde mof 2 OHM
— LS 230V, 400V of 600V	— UTN Uit te nemen	● Loodkop	● Beschermmof	● Gearde beschermmof
— LS+OV of OV	— OTL Om te leggen	● Beschermmof	□ MS Station	● Gearde mof
— 3kV, 6kV, 10kV of 20kV	— TVV Te vervangen	□ LS verdeelkast	□ OV verdeelkast	● TN Aftak eindmof
— 50kV	— NTV Na te verleggen	□ Bestaande lichtmast	● Te verwijderen lichtmast	● Aardbuis
— 150kV	— TVL Te Verlaten	● Te plaatsen lichtmast		
— 380kV	— IBS In bedrijf te stellen			
— 10kV bed, 50kV bed, of 150kV bed.				

Reconstructie kabelnet Hofvlietweg 100 Leiden
Middenspanningsnet

Beheerkaart :
Datum : 15-6-2021
Status : Voorbereiding
Schaal : 1:500 / 1:200
Discipline : MS
Blad nr: 1/2
Formaat: A2
CS nr: 3132602
Regio: IPZ
Case nr: 247532

liander
onderdeel van alliantier

Gemeente: Leiden
Get. : LvdP
Datum: 15-6-2021
Wijz. A : Uitvoering aangepast
Datum: 23-11-2021 Par.: LvdP
Wijz. B : Diverse aanpassingen
Datum: 3-12-2021 Par.: LvdP
Wijz. C : Doornode en invoer station aangepast
Datum: 14-12-2021 Par.: LvdP
Engineer : Marcel Liesdek
Tel. nr : 06-46360966