



Behoort bij beschikking van
Burgemeester en Wethouders
van Leiden

BV - 221/3331641

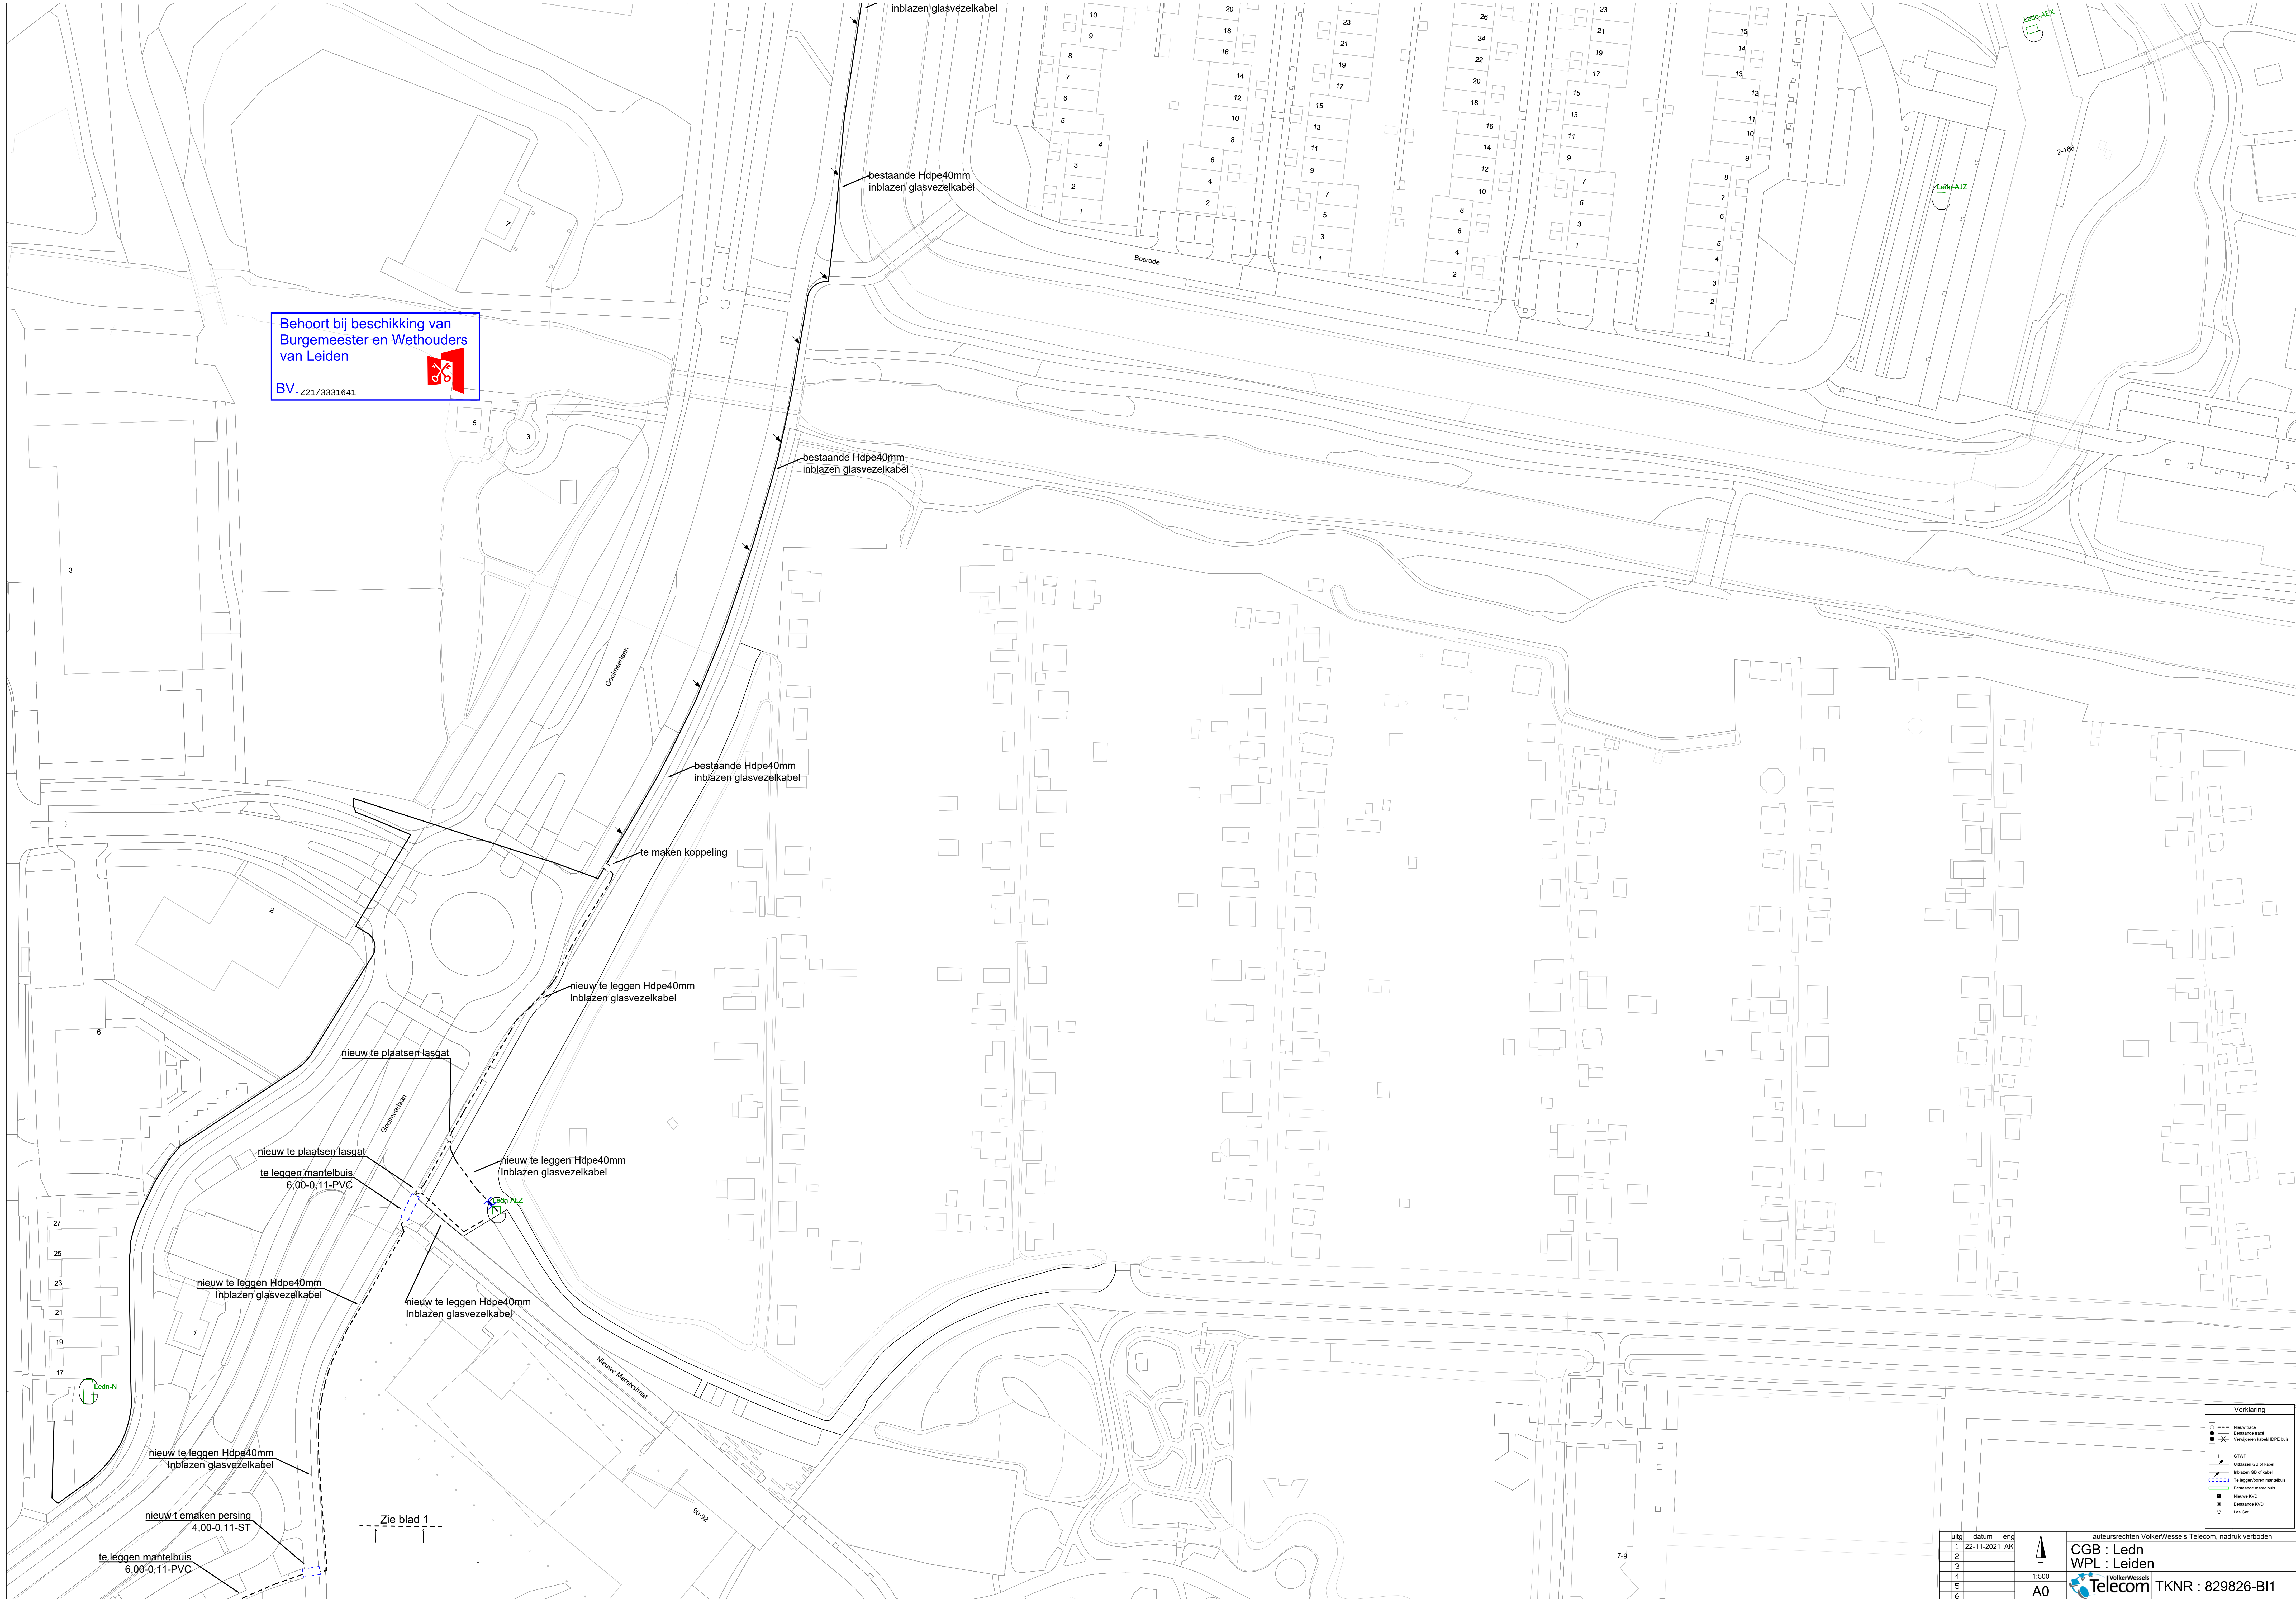

luf	datum	ing
1	22-11-2021	AK
2		
3		
4		
5		
6		

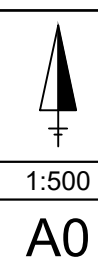

auteursrechten VolkerWessels Telecom. nadruk verboden


CGB : Ledn
WPL : Leiden


VolkerWessels
Telecom

TKNR : 829826-B1

Verklaring	
	Nieuw tracé
	Bestaande tracé
	Bestaande Leiden/DPC bus
	GTPP
	HDPE40mm GB of kabel
	Optische GB of kabel
	Manhole
	Bestaande manhole
	Nieuw KVD
	Bestaande KVD
	Lost Gde



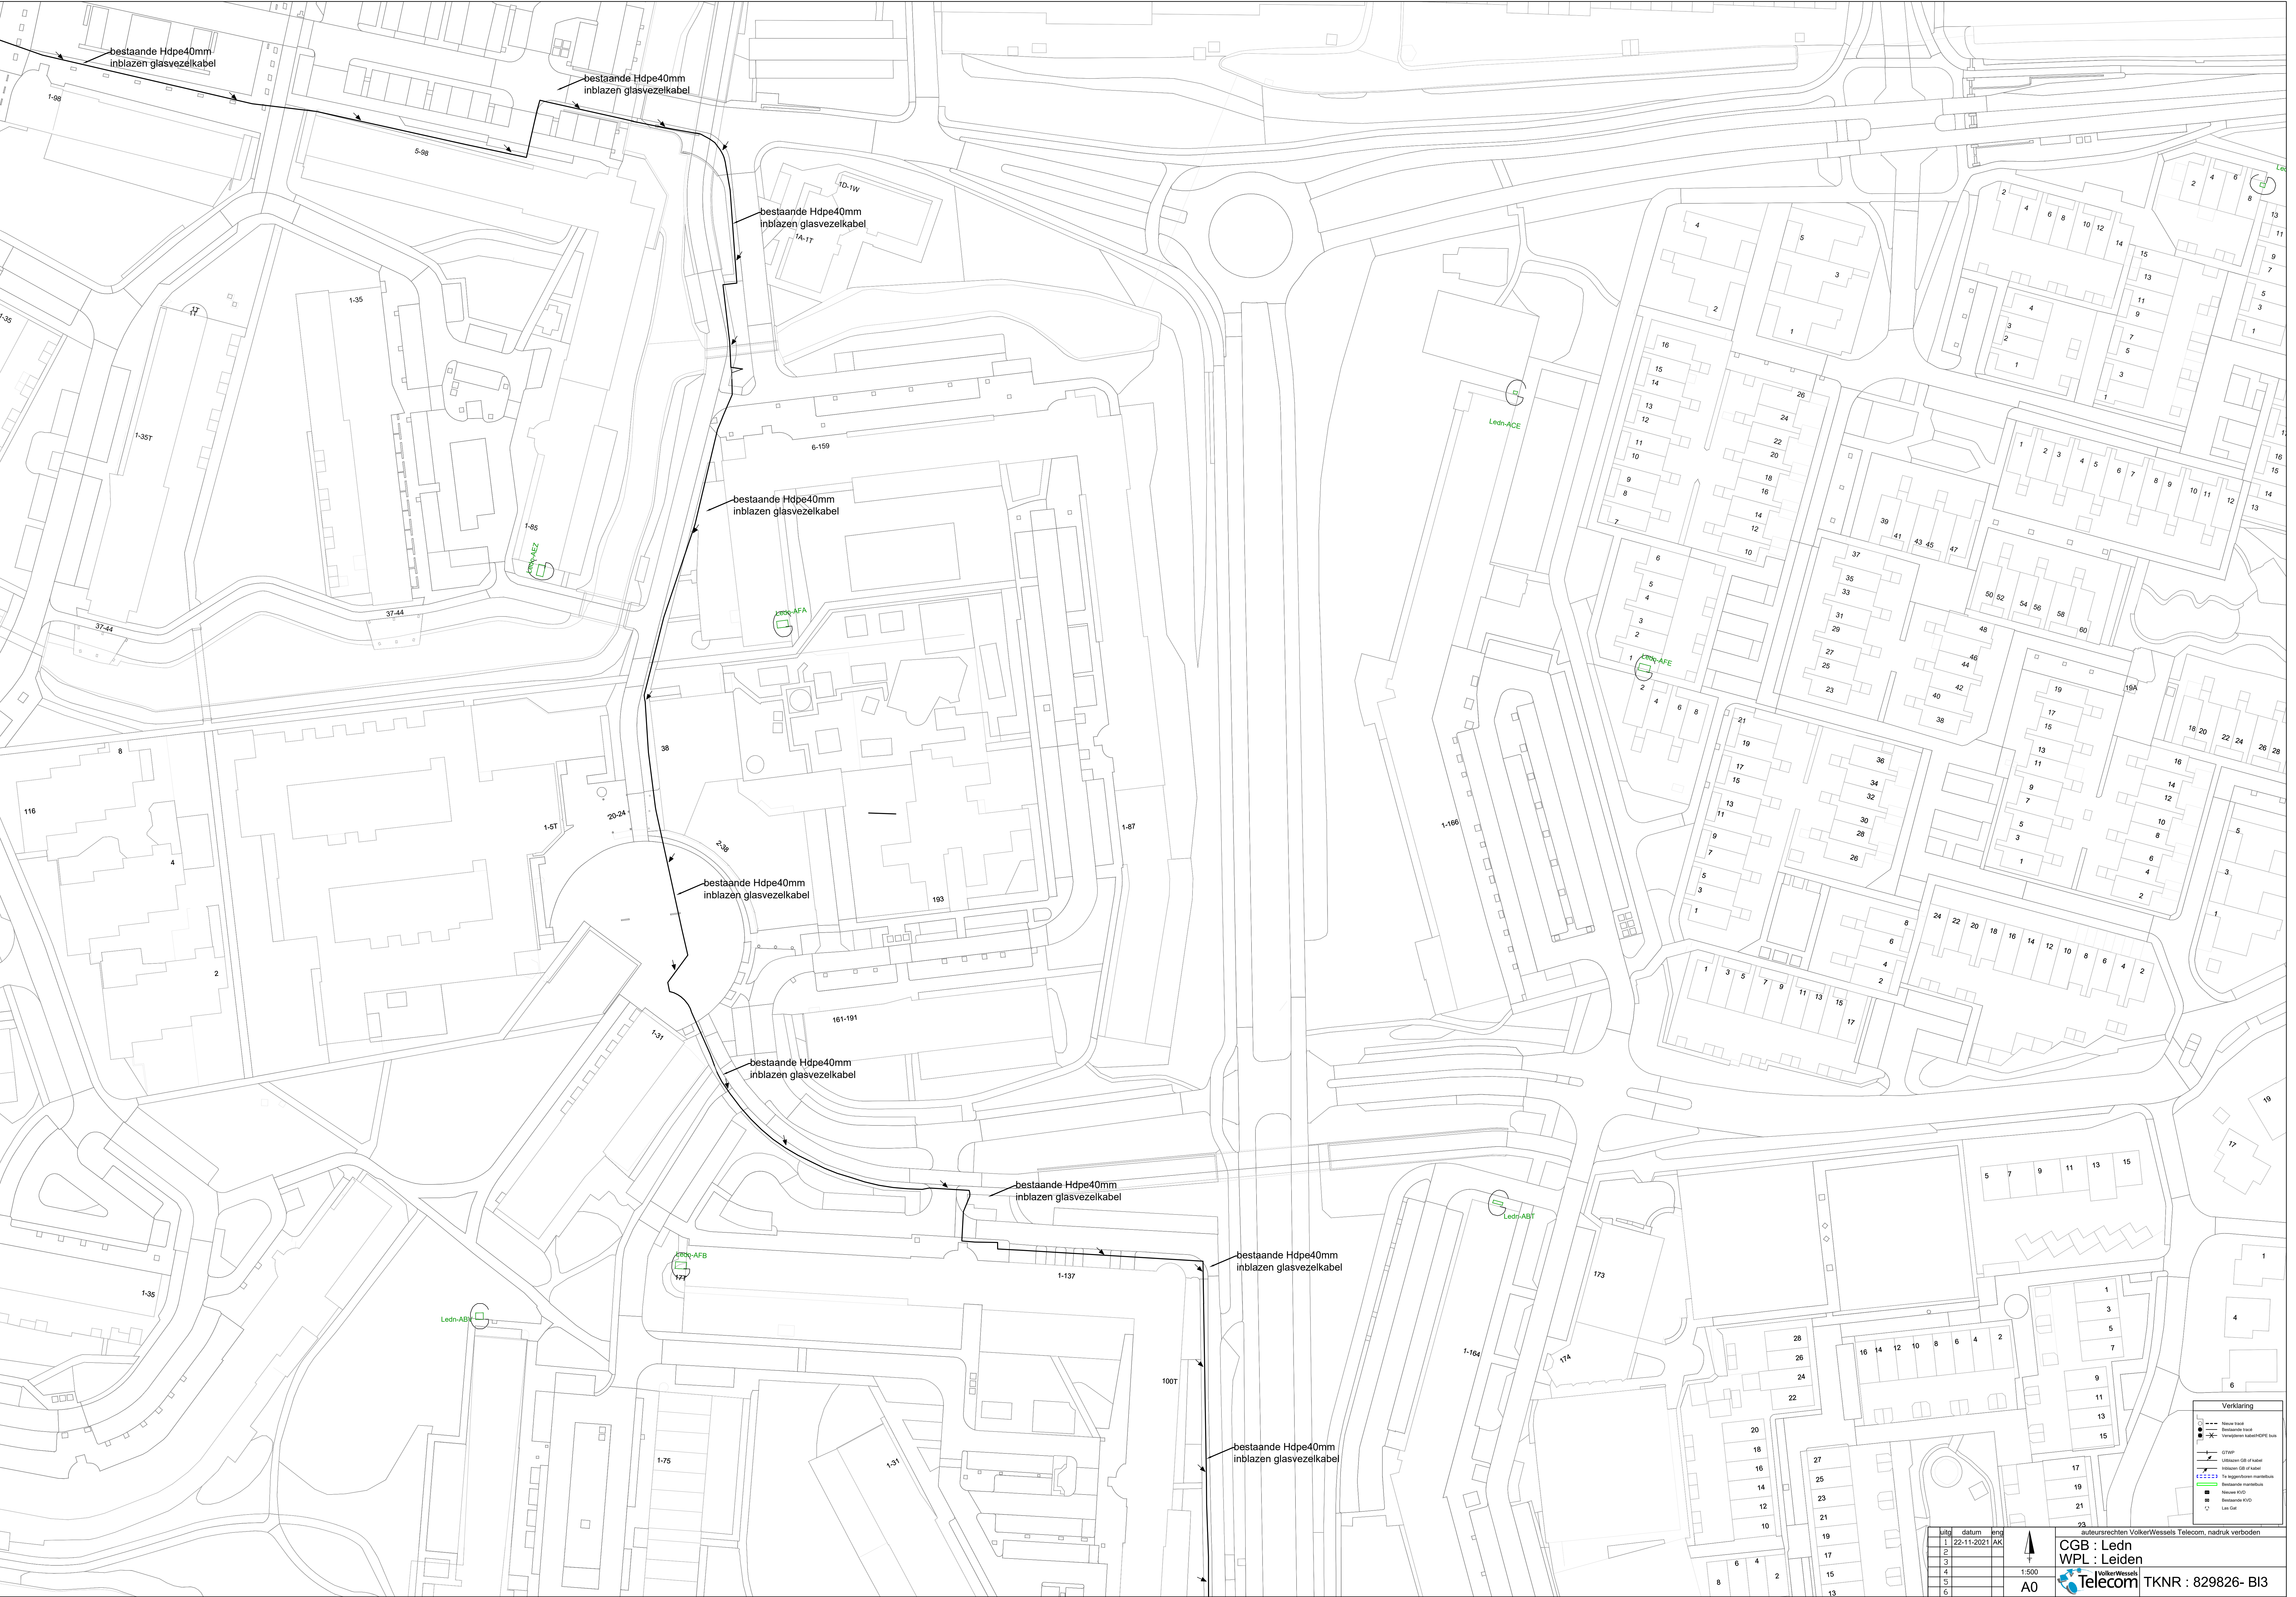

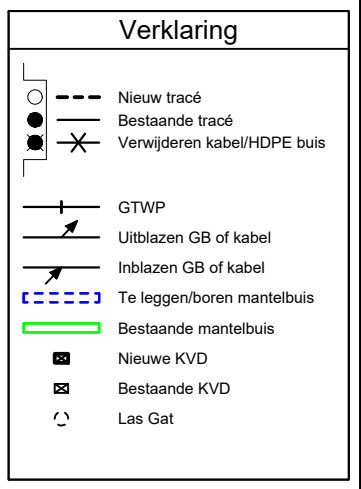

1:500
A0

auteursrechten VolkerWessels Telecom, nadruk verboden	
CGB : Ledn WPL : Leiden	
 VolkerWessels Telecom	TKNR : 829826-BI4



