
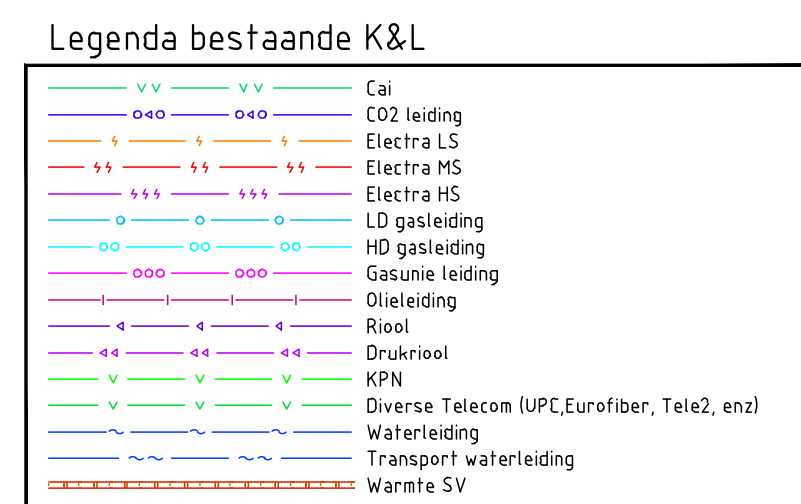
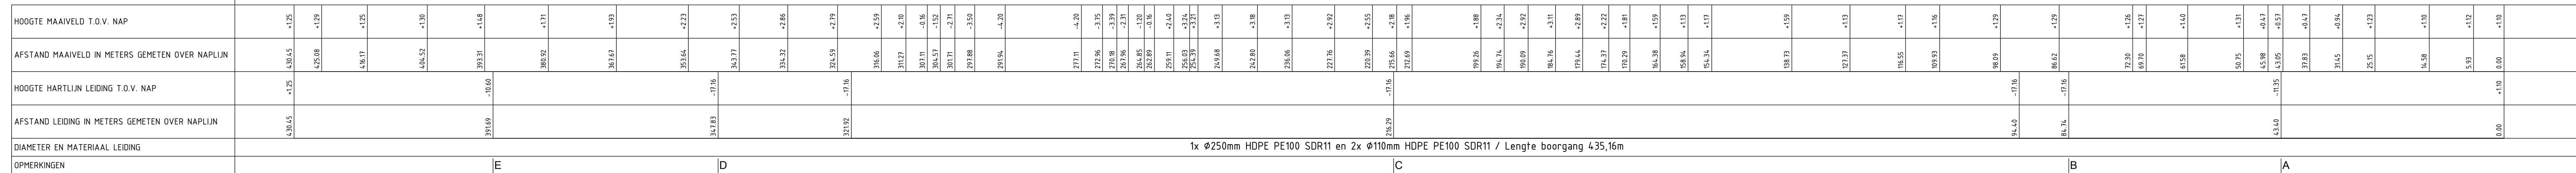


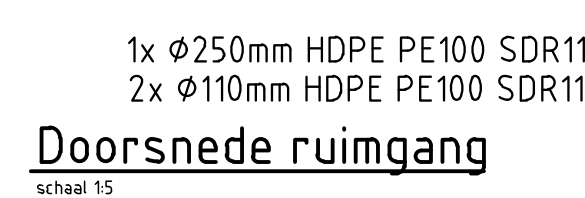

2	Diverse wijzigingen	05-08-2021	MrT	R8
1	Diverse wijzigingen	22-09-2020	JS	R8
0	Voor wijzigingsaanvraag	14-06-2021	AL	R8
Version	Ontwikkeling / wijziging	Datum	Gekend	Gecen
OPDRACHTGEVER:				
				
PROJECT :		PROJNR. : 482.20.2.132		
MS Zonnepark De Bergen, Terheijden - Breda Bergen / Salesdreef te Terheijden / Breda <i>kruisling met Markkanaal kn. 9.393</i>		ONTWERP :		
		GETEKEND :		
		DATUM : 24-08-2021		
ONDERWERP :		SCHAAL : 15000/ 1500/ 15		
Te maken gestuurde boring		FORMAAT : A0		
		TEKENING NR.		
Baas BV E:essenbaan 71, 2008LJ Capelle aan den IJssel Postbus 492, 2500 AL, Capelle aan den IJssel t: (033) 2227000 w: www.baasbv.nl info@baasbv.nl		482.20.2.132-100		