


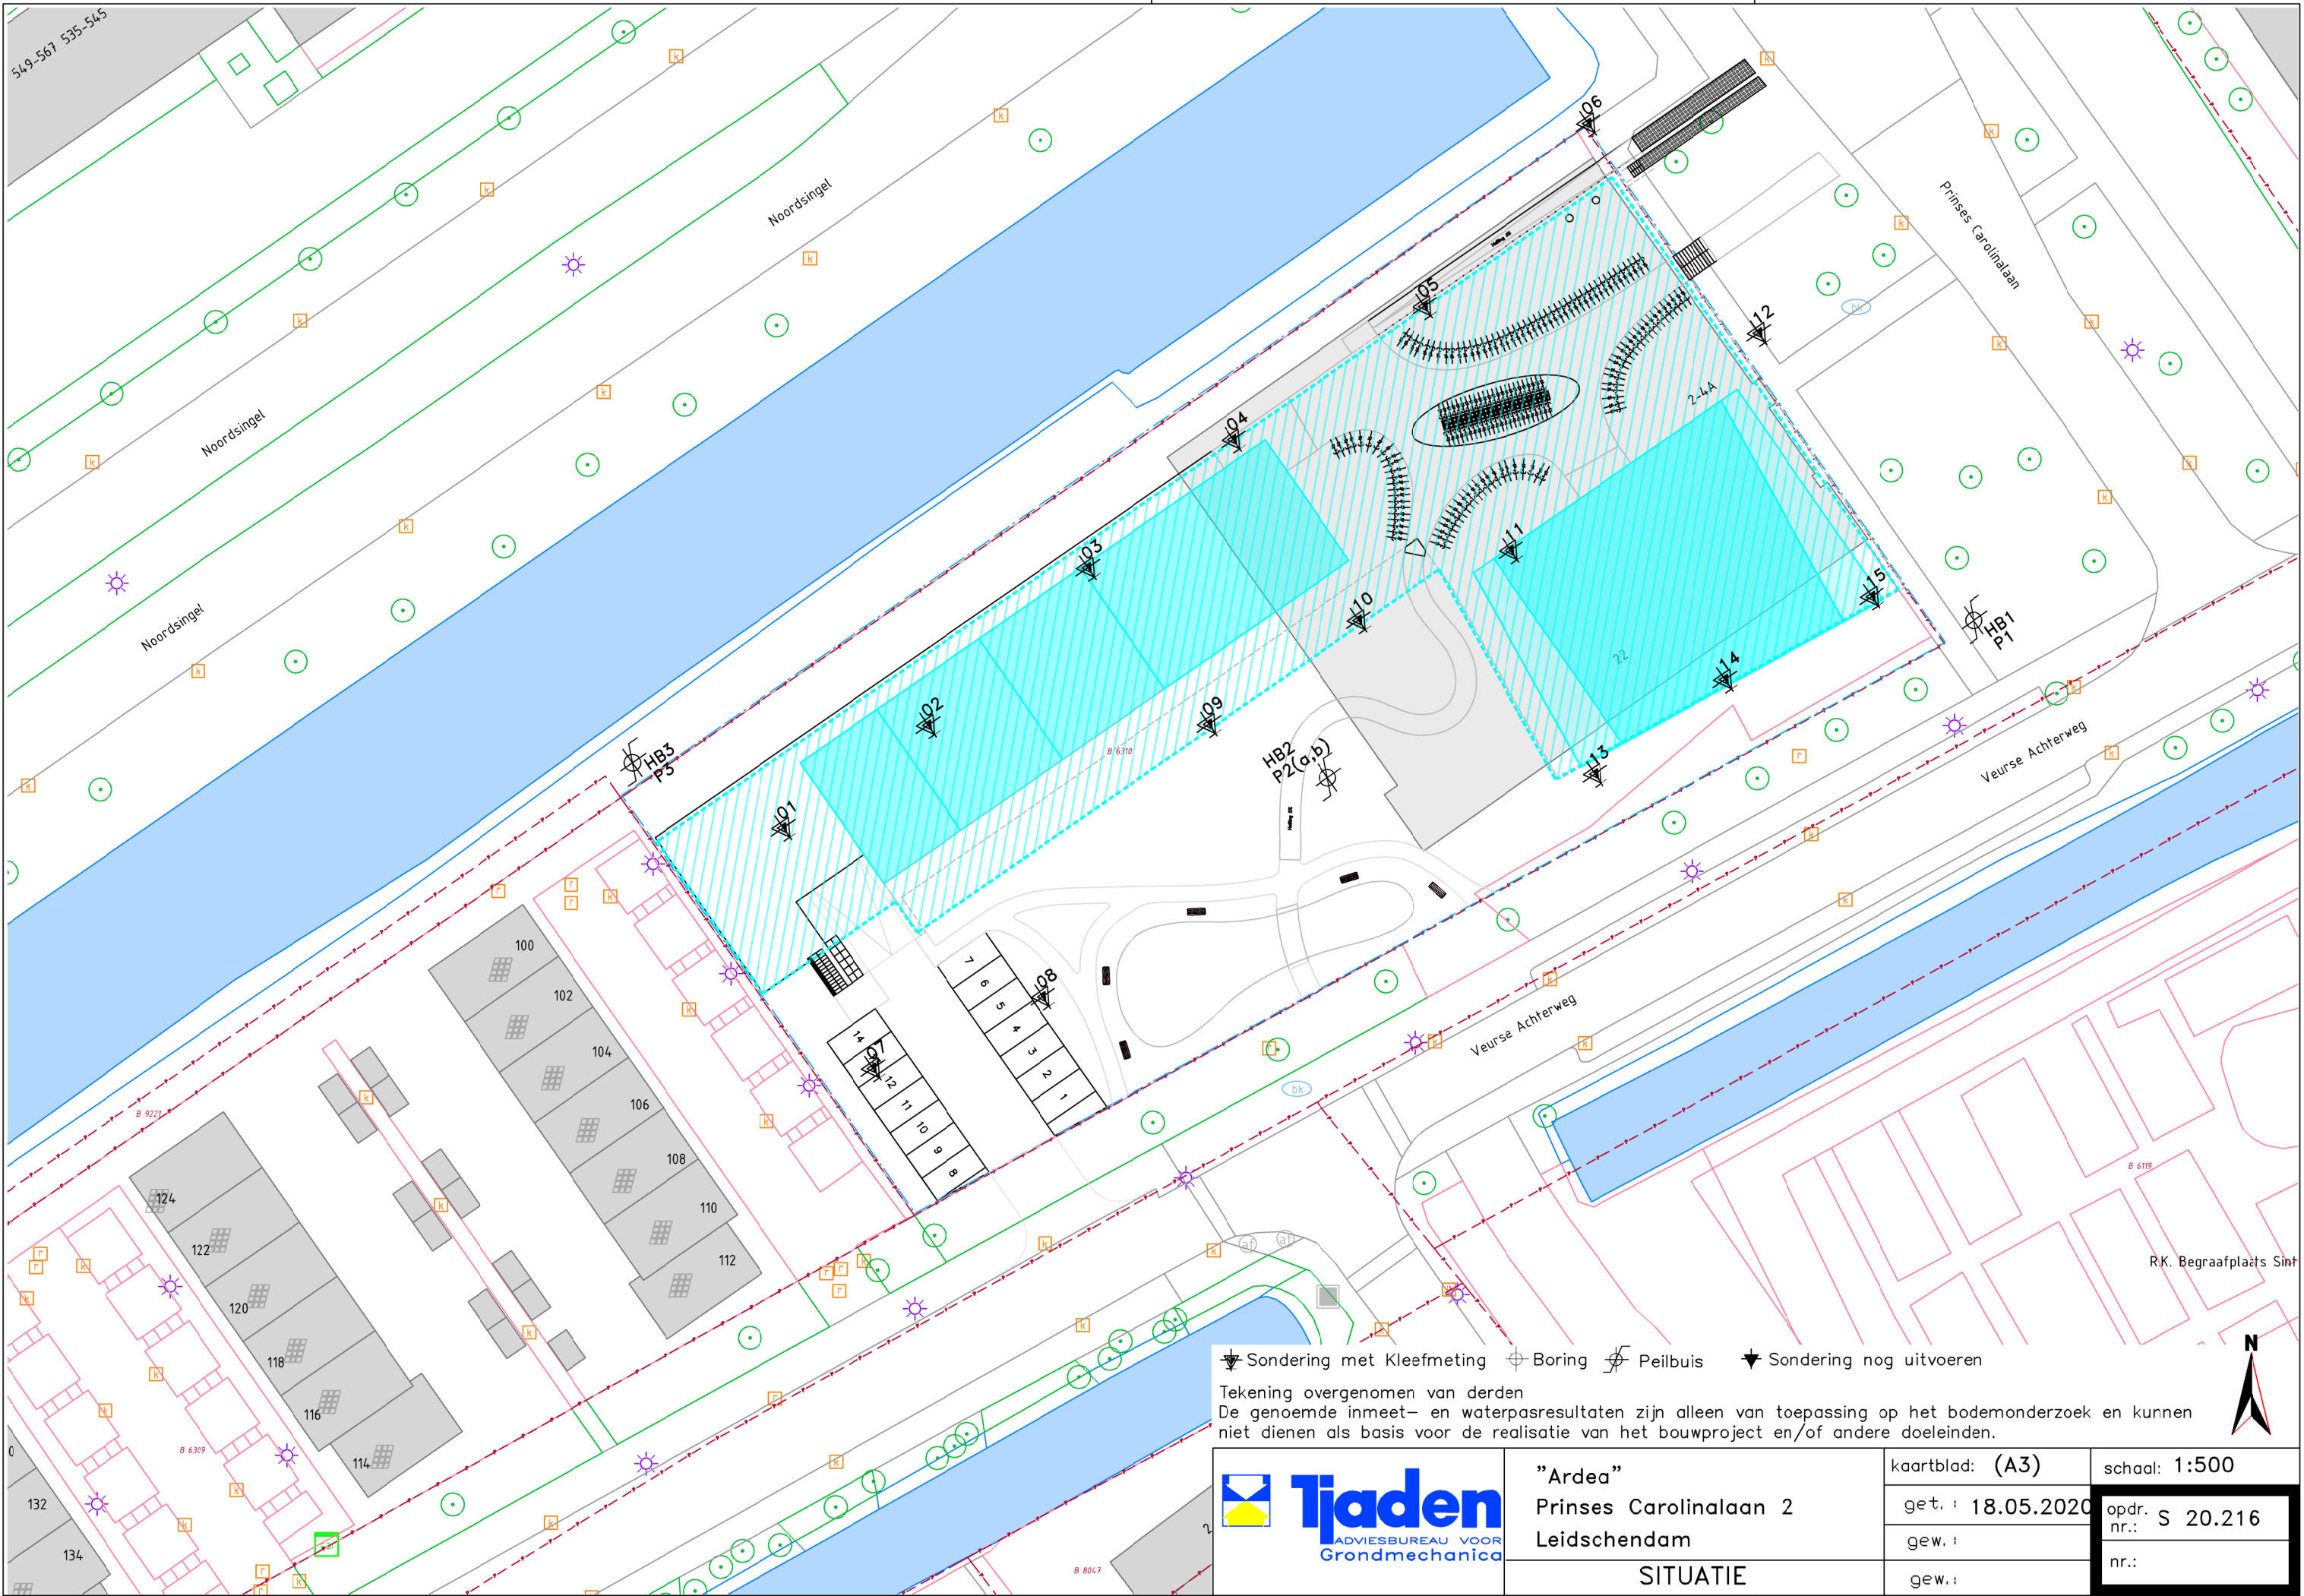

▼ Sondering met Kleefmeting ⊕ Boring ⊕ Peilbuis ▼ Sondering nog uitvoeren

Tekening overgenomen van derden
De genoemde inmeet- en waterpasresultaten zijn alleen van toepassing op het bodemonderzoek en kunnen niet dienen als basis voor de realisatie van het bouwproject en/of andere doeleinden.



Tjaden
ADVIESBUREAU VOOR
Grondmechanica

"Ardea"
Prinses Carolinalaan 2
Leidschendam

SITUATIE

kaartblad: (A3)

get. : 18.05.2020

gew. :

gew. :

schaal: 1:500

opdr. nr.: S 20.216

nr.: