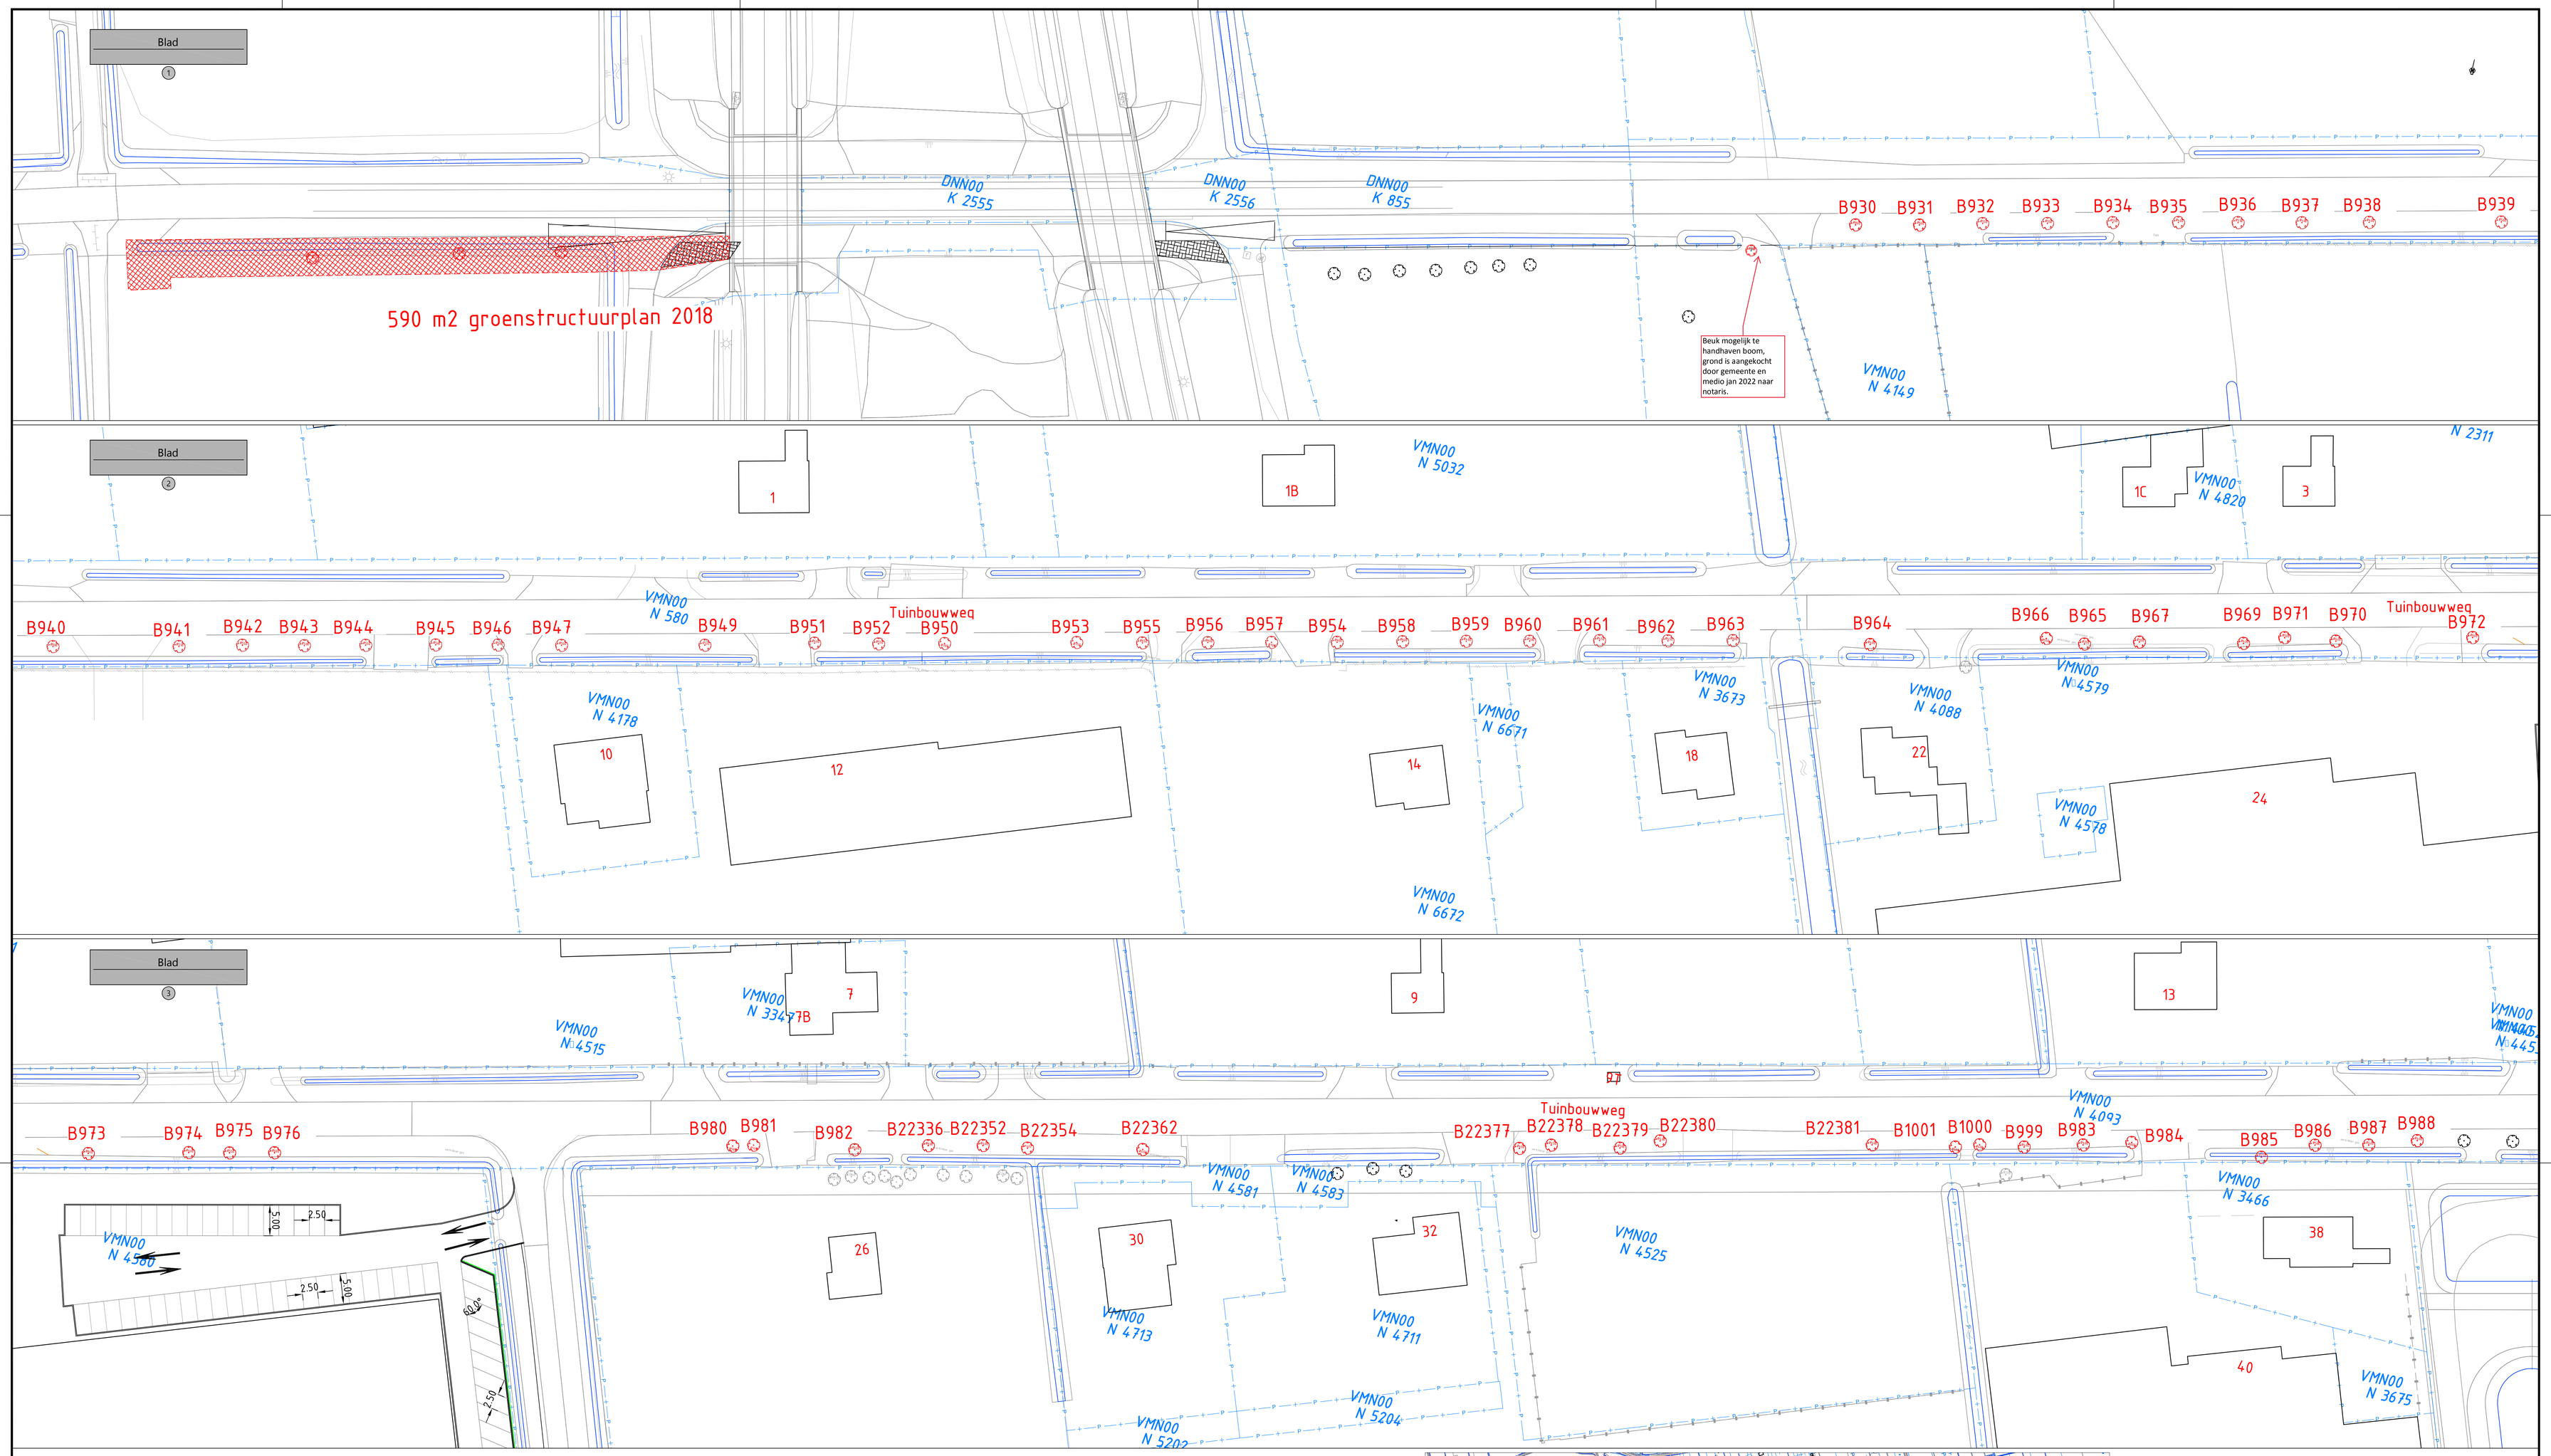

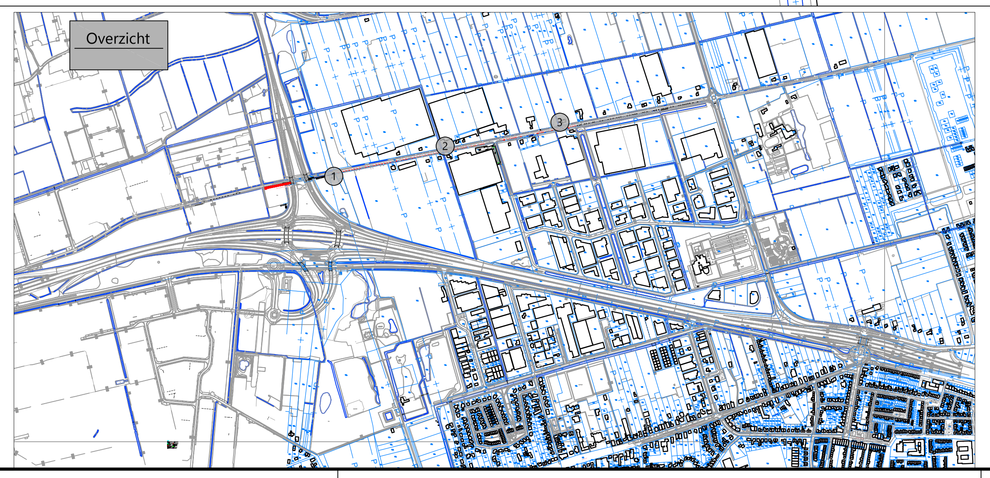

Legenda

kadastrale grens

B984 verwijderen boom
- soort en diameter zie bijlage

	projektnr.	bestekn r.	tek.nr.	blad
HEUSDEN Cluster Civieltechnische Werken	-	-	-	1

projekt: Fietspad Tuinbouwweg 2021

omschrijving: Kapvergunningstekening

formaat:	A0
schaal:	nvt
getekend door:	BR
gecontroleerd:	MS
gezien:	MS
datum:	13-12-2021

De auteursrechten van de grootschalige basiskaart Nederland (GBKN) en de kadastrale kaart berusten bij de Staat der Nederlanden. Krachtens dit auteursrecht mogen de gbkn en de kadastrale gegevens niet aan derden ter beschikking worden gesteld. Voor eventueel blijkende onvolledigheden of onjuistheden wordt door de gemeente Heusden geen enkele aansprakelijkheid of verantwoordelijkheid aanvaard.