


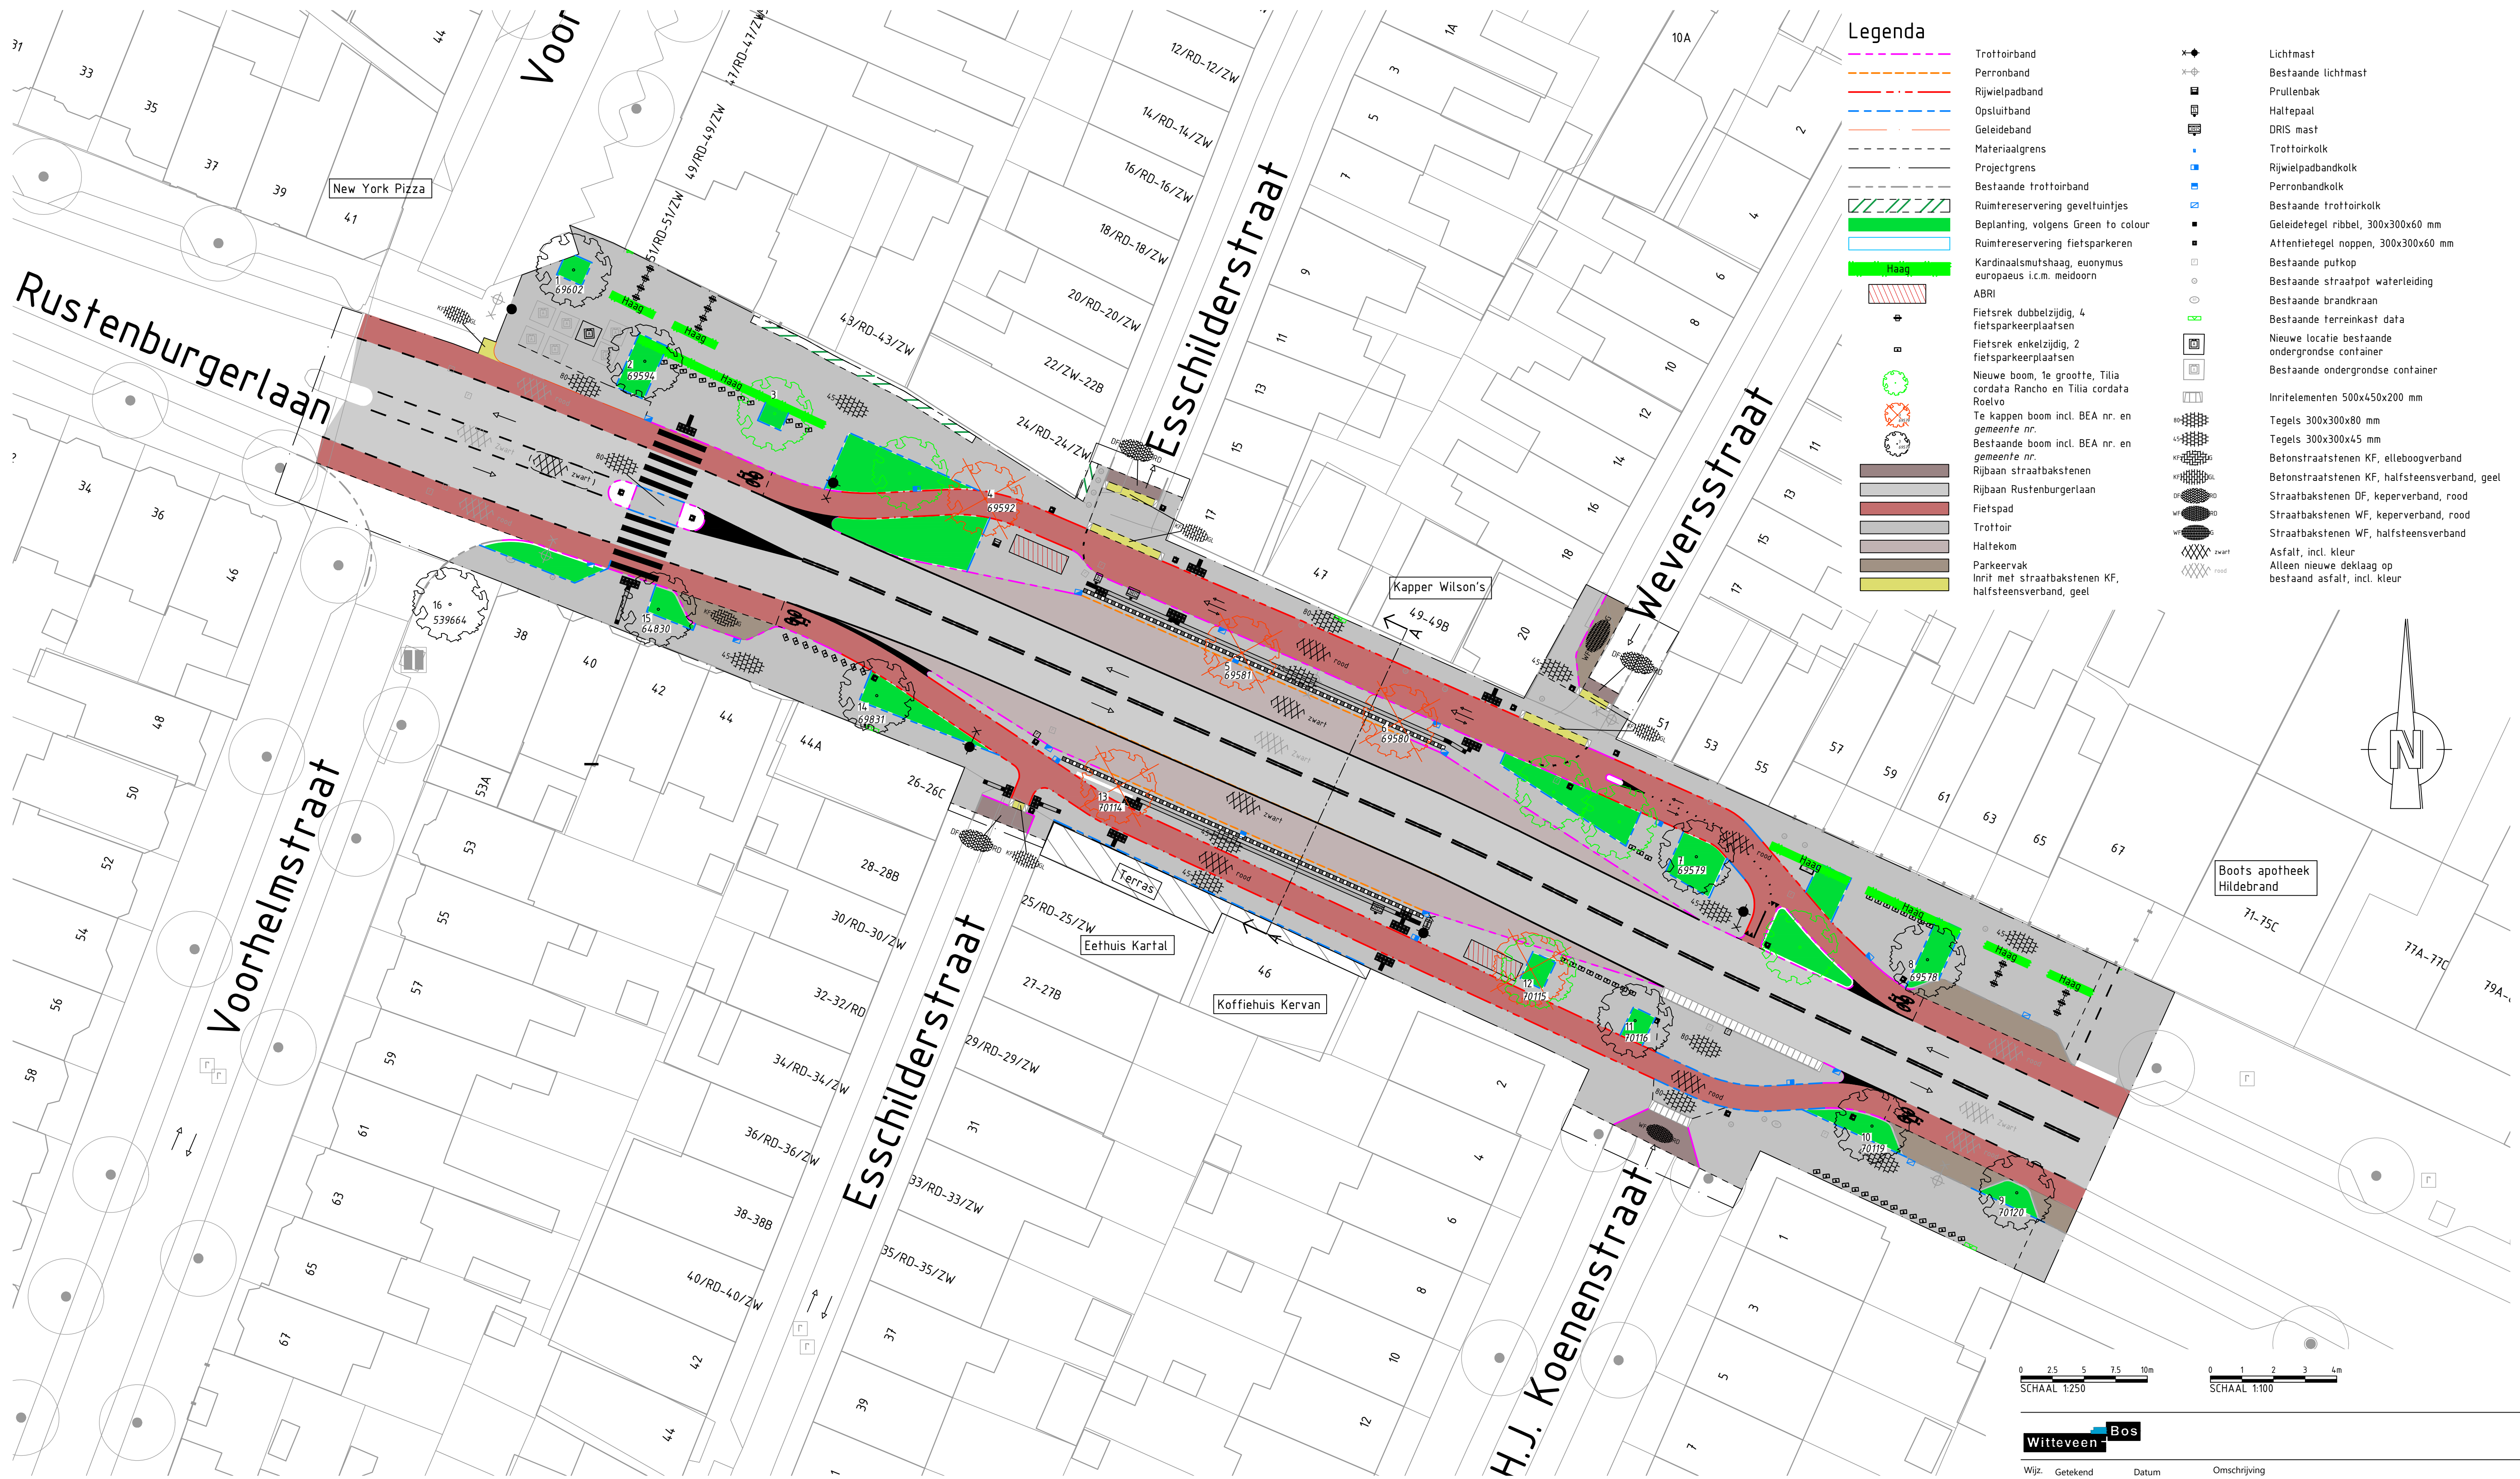

### Legenda

- Trottoirband
- Perronband
- Rijwielpadband
- Opsluitband
- Geleideband
- Materiaalgrens
- Projectgrens
- Bestaande trottoirband
- Ruimtereservering geveltuinjes
- Beplanting, volgens Green to colour
- Ruimtereservering fietsparkeren
- Kardinaalsmuts Haag, euonymus europaeus i.c.m. meldoorn
- ABRI
- Fietsrek dubbelzijdig, 4 fietsparkeerplaatsen
- Fietsrek enkelzijdig, 2 fietsparkeerplaatsen
- Nieuwe boom, 1e grootte, Tilia cordata Rancho en Tilia cordata Roelva
- Te kappen boom incl. BEA nr. en gemeente nr.
- Bestaande boom incl. BEA nr. en gemeente nr.
- Rijbaan straatbakstenen
- Rijbaan Rustenburgerlaan
- Fietspad
- Trottoir
- Haltekom
- Parkeervak
- Inrit met straatbakstenen KF, halfsteensverband, geel
- Lichtmast
- Bestaande lichtmast
- Prullenbak
- Halfepaal
- DRIS mast
- Trottoirkolk
- Rijwielpadbandkolk
- Perronbandkolk
- Bestaande trottoirkolk
- Geleideegel ribbel, 300x300x60 mm
- Attentietegel noppen, 300x300x60 mm
- Bestaande putkolk
- Bestaande straatpot waterleiding
- Bestaande brandkraan
- Bestaande terreinkast data
- Nieuwe locatie bestaande ondergrondse container
- Bestaande ondergrondse container
- Inrit elementen 500x450x200 mm
- Tegels 300x300x80 mm
- Tegels 300x300x45 mm
- Betonstraatstenen KF, elleboogverband
- Betonstraatstenen KF, halfsteensverband, geel
- Straatbakstenen DF, keperverband, rood
- Straatbakstenen WF, keperverband, rood
- Straatbakstenen WF, halfsteensverband
- Asfalt, incl. kleur
- Alleen nieuwe deklaag op bestaand asfalt, incl. kleur

0 2,5 5 7,5 10m  
SCHAAL 1:250

0 1 2 3 4m  
SCHAAL 1:100

Witteveen Bos

Wijz. Getekend Datum Omschrijving

A  
B  
C

Opdrachtgever

Gemeente Haarlem

Project

Bushaltes Rustenburgerlaan

Definitief ontwerp

Onderdeel

Overzichtstekening t.b.v. aanvraag kapvergunning

Status Definitief

Datum 02-11-2021

Schaal 1:250

Formaat A1

Getekend Gecontroleerd Goedgekeurd

N.T. van Nunen T.W. de Jonge J.H.M. van Steen

Projectcode 120954

Tekeningnummer 1004

Bladnummer 1/1

Principeprofiel Rustenburgerlaan (Doorsnede A-A)  
Schaal 1:100

