


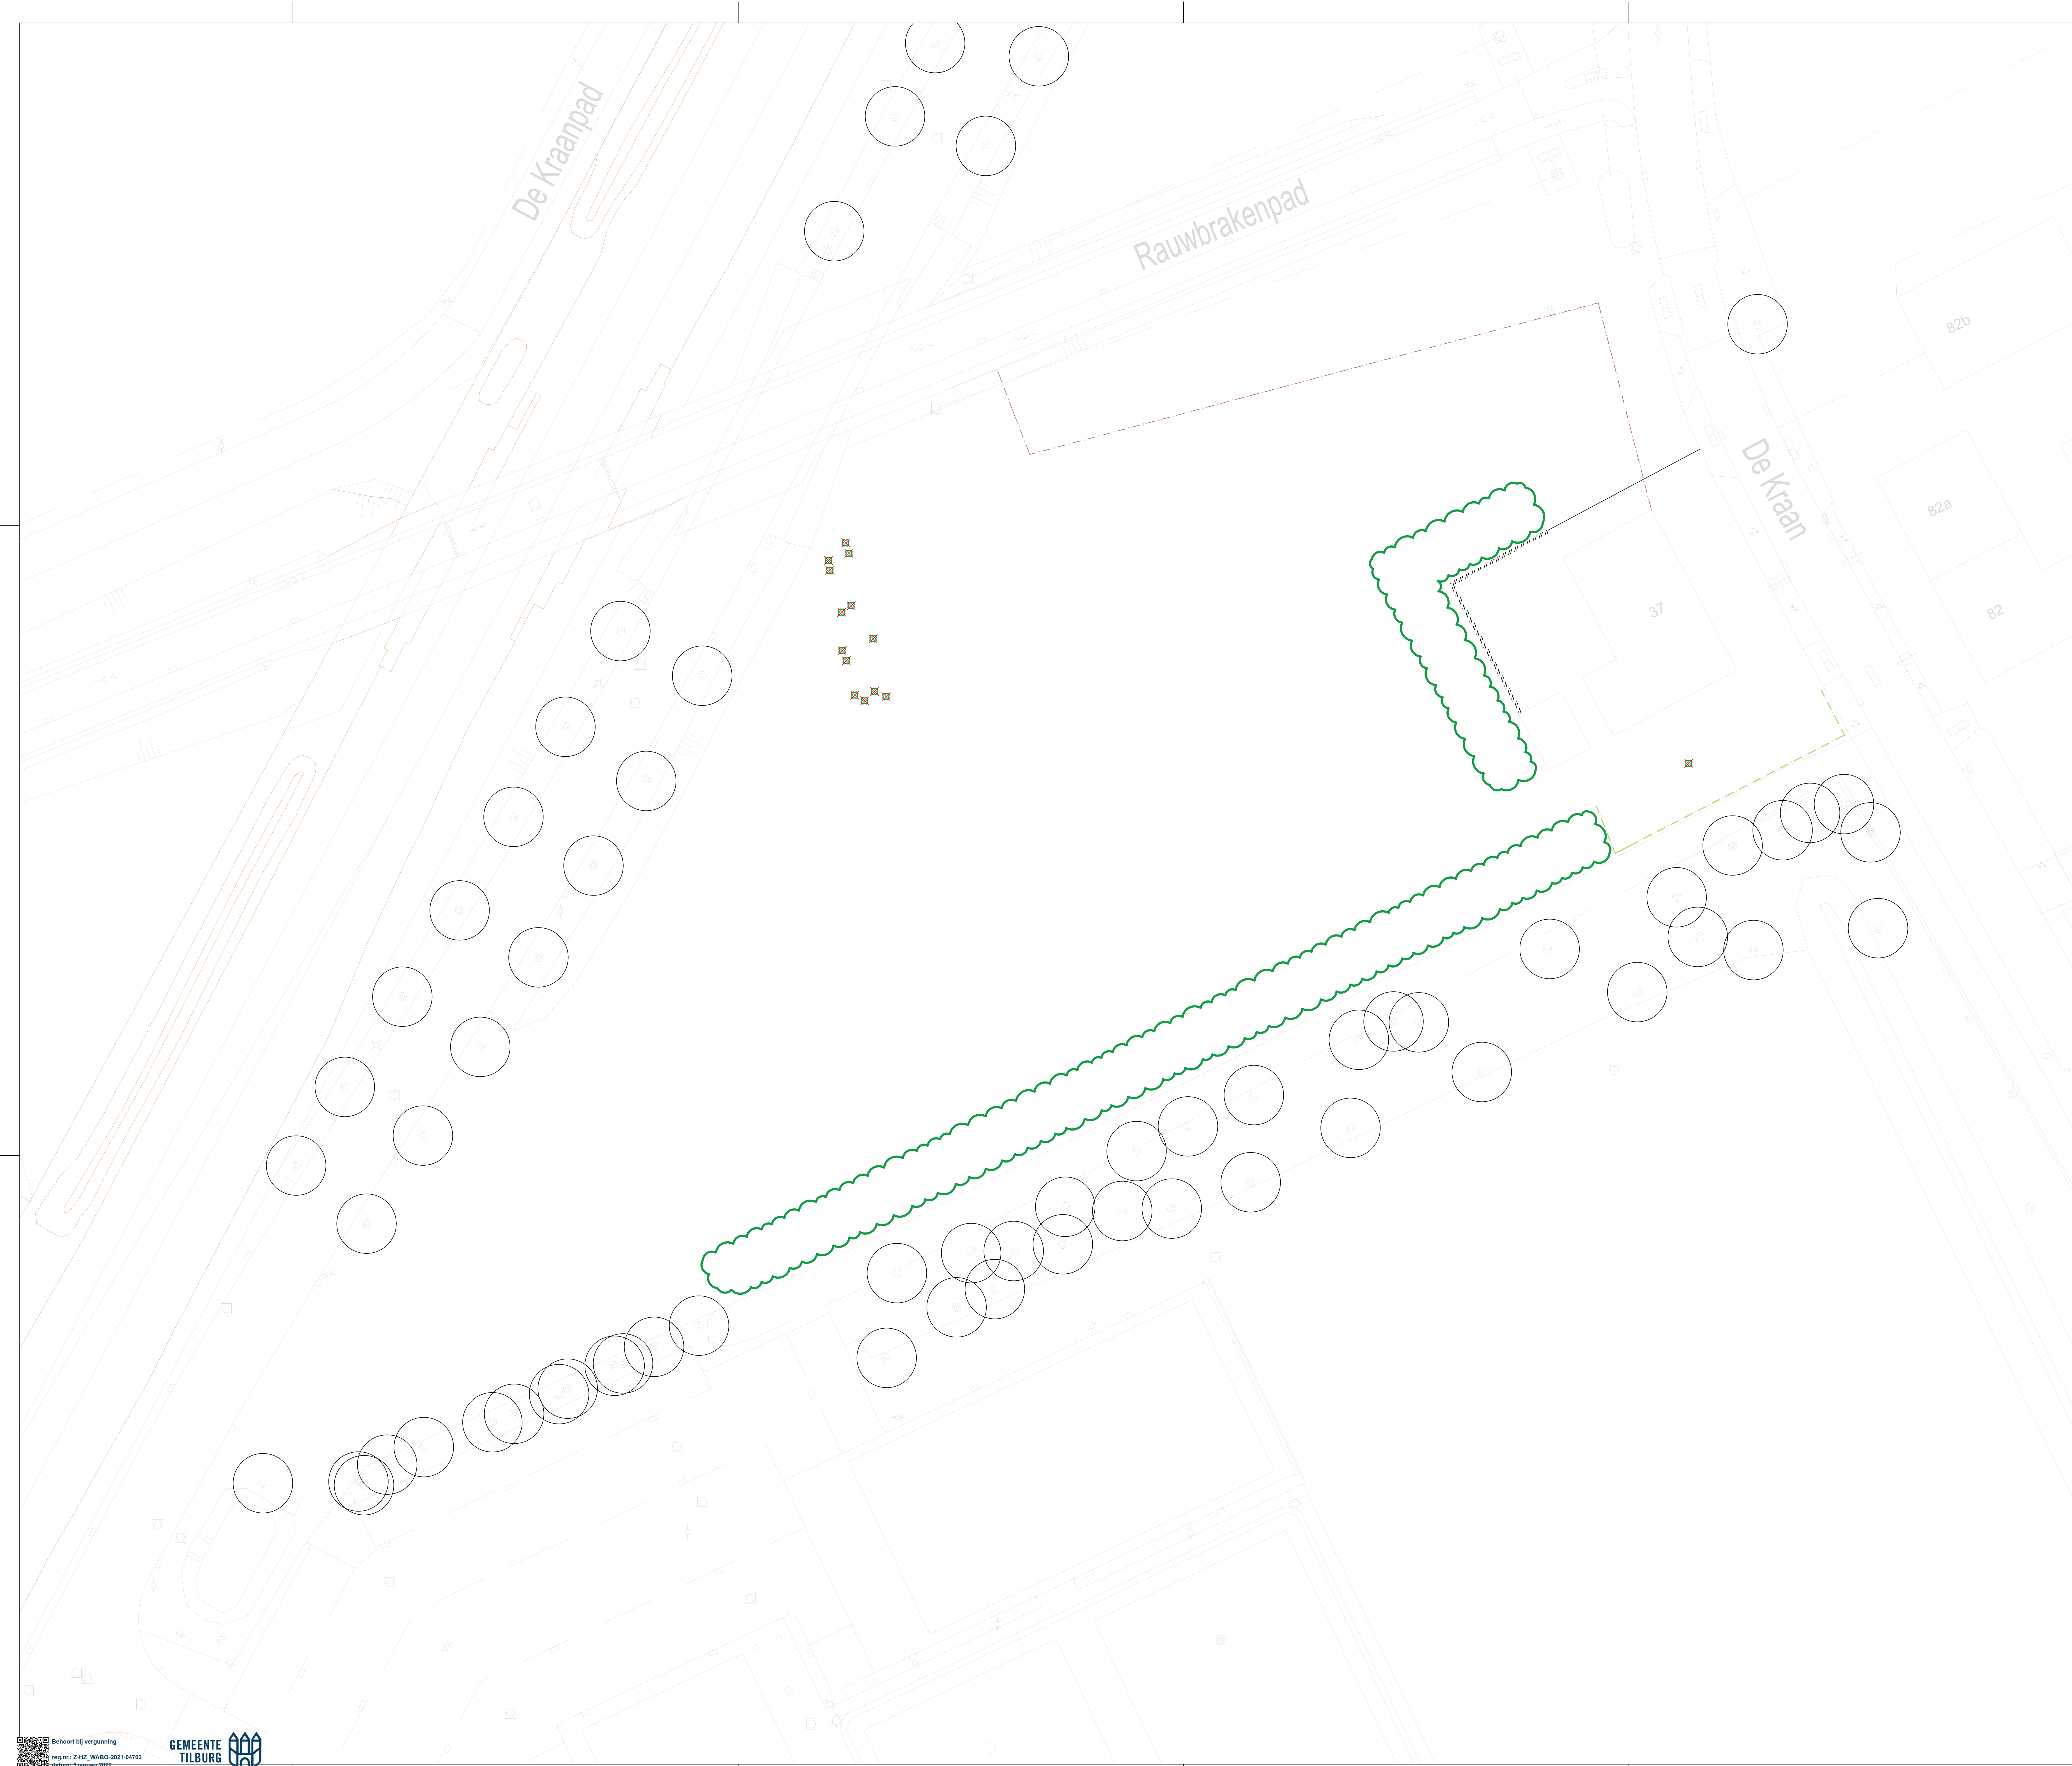

Legenda

-  te kappen boom
-  bestaande begroeiing welke gerooid dient te worden
-  te verwijderen hek (zwaar)
-  te verwijderen hek (licht)

Vinding.
bureau van ingenieurs

Concept

Vinding. Maststone 8 5005 SK Tilburg 013-2084167 info@vinding.nl www.vinding.nl	project	Ontwikkeling - De Kraan 37	formaat	A0
	locatie	Berkel-Enschot	schaal	1:200
	opdrachtgever	Tiwo's Tilburgse woonstichting	datum	23-10-2021
	tekenaar	B. van Dijk	fase	LO

onderwerp
opbreektekening

projectnummer
19.014.01

 tiwo's
tilburgse woonstichting

tekeningschets
OPB-01

versie
V1.0