



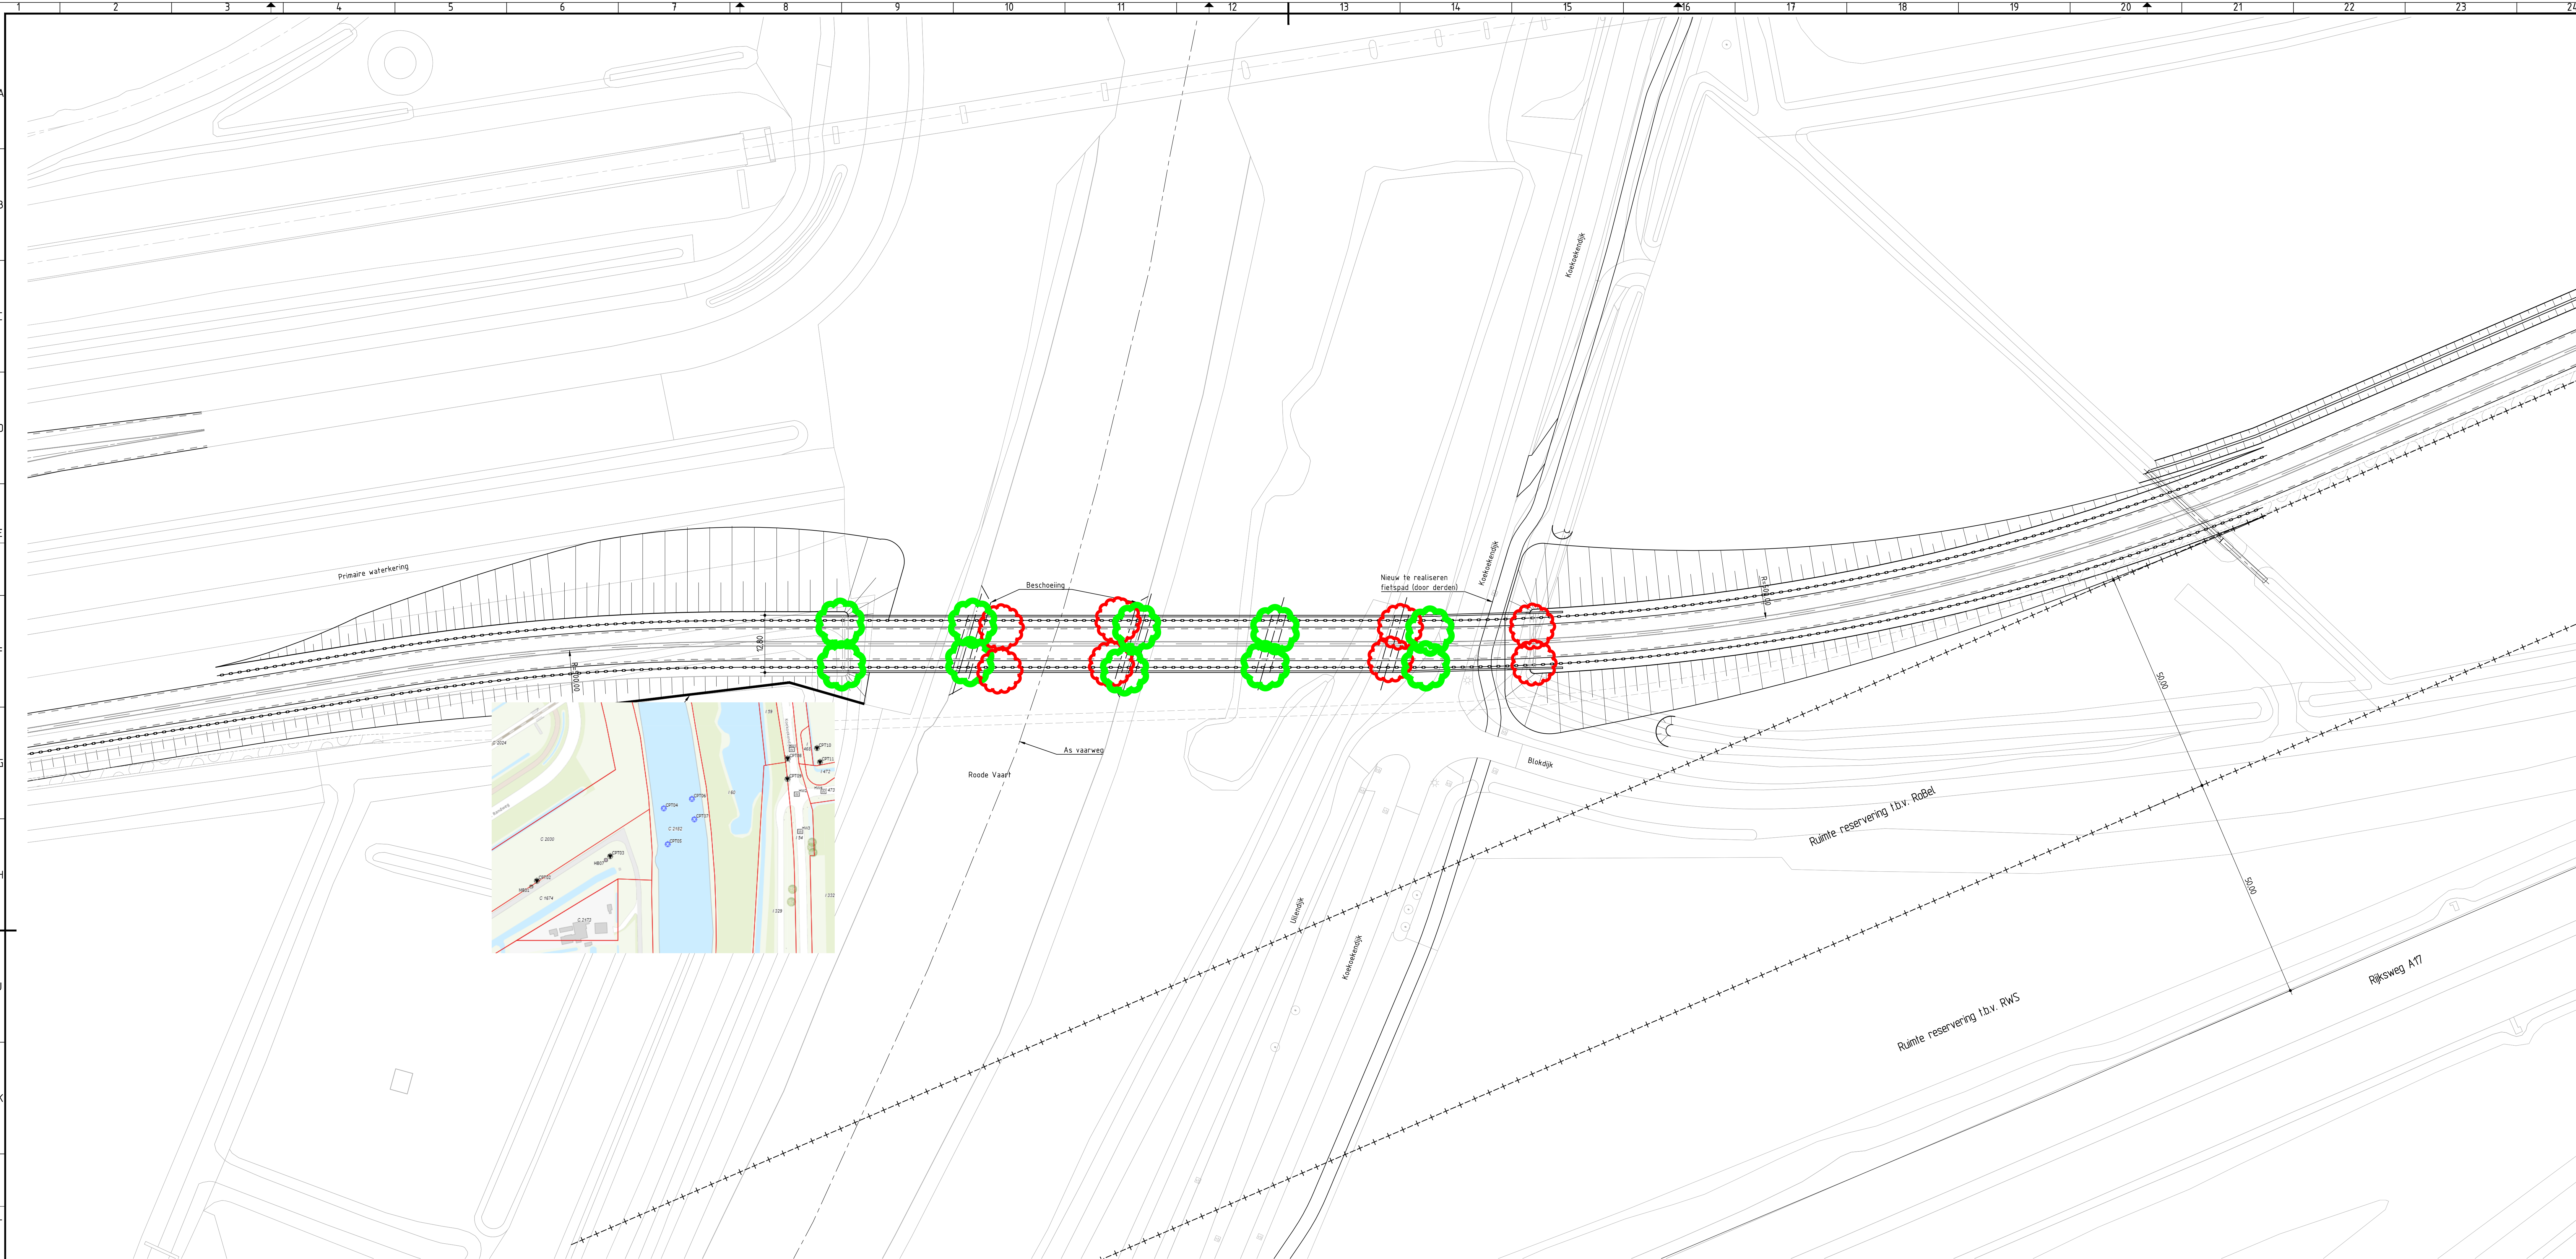


Bovenaanzicht
schaal 1:500


Opmerkingen:


- Maten in meters, tenzij anders aangegeven;
- Hoogtematen in meters t.o.v. NAP;
- Coördinaten in meters in het RD stelsel, tenzij anders aangegeven;
- Exacte ligging waterkeringen te bepalen o.b.v. Legger waterschap, in te meten op locatie;
- Verloop bodem indicatief weergegeven o.b.v. legger waterschap, in te meten op locatie.

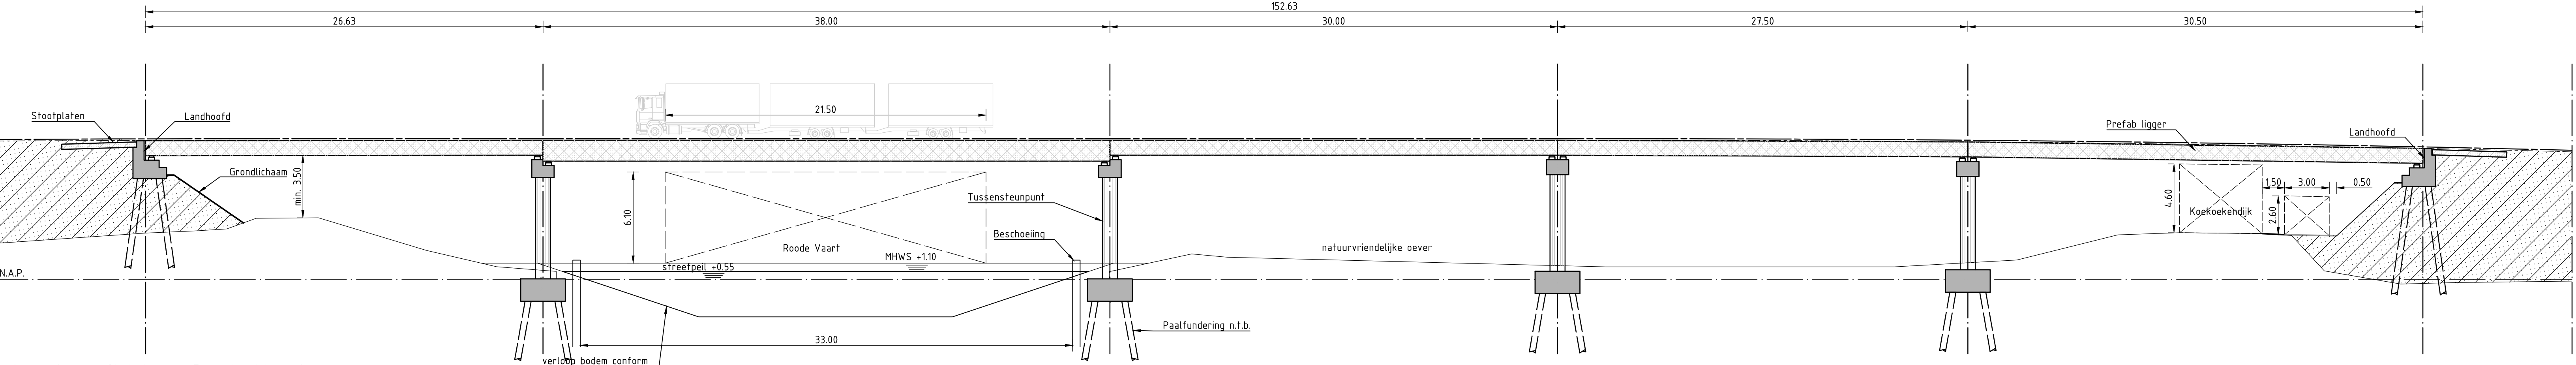

Lengteprofiel brug Roode Vaart
schaal 1:200

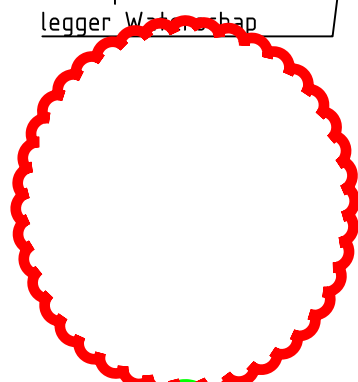 **Bestaande sondering**

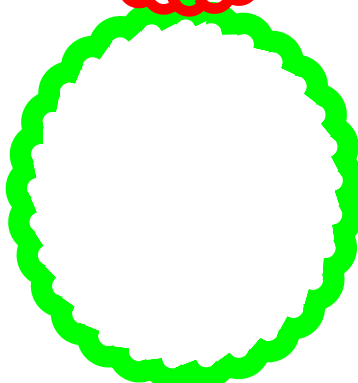 **nieuw te maken sondering**

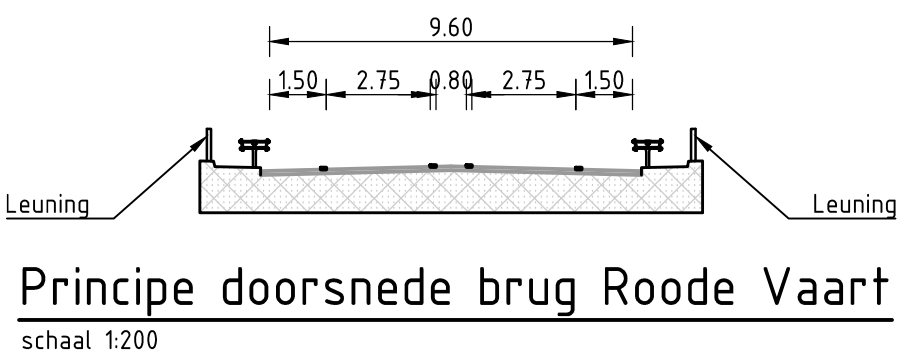

Versie Omschrijving Datum Get. Con. Vrij. Versie Omschrijving Datum Get. Con. Vrij.	Opdrachtgever Port of Moerdijk Advies- en Ingenieursorganisatie ARCADIS Design & Consultancy for natural and built assets Project Inzet: LPM Moerdijk Interne Baa Projectnummer: 30081670 Fase: Referentieontwerp Onderwerp Brug over de Roode Vaart Contract F. van Schaik Security Category
Schaal 1:500 Bladformaat A0 Bladnummer 1 van 1 Tekeningnummer 3104	Status Definitief Versie 1.0