




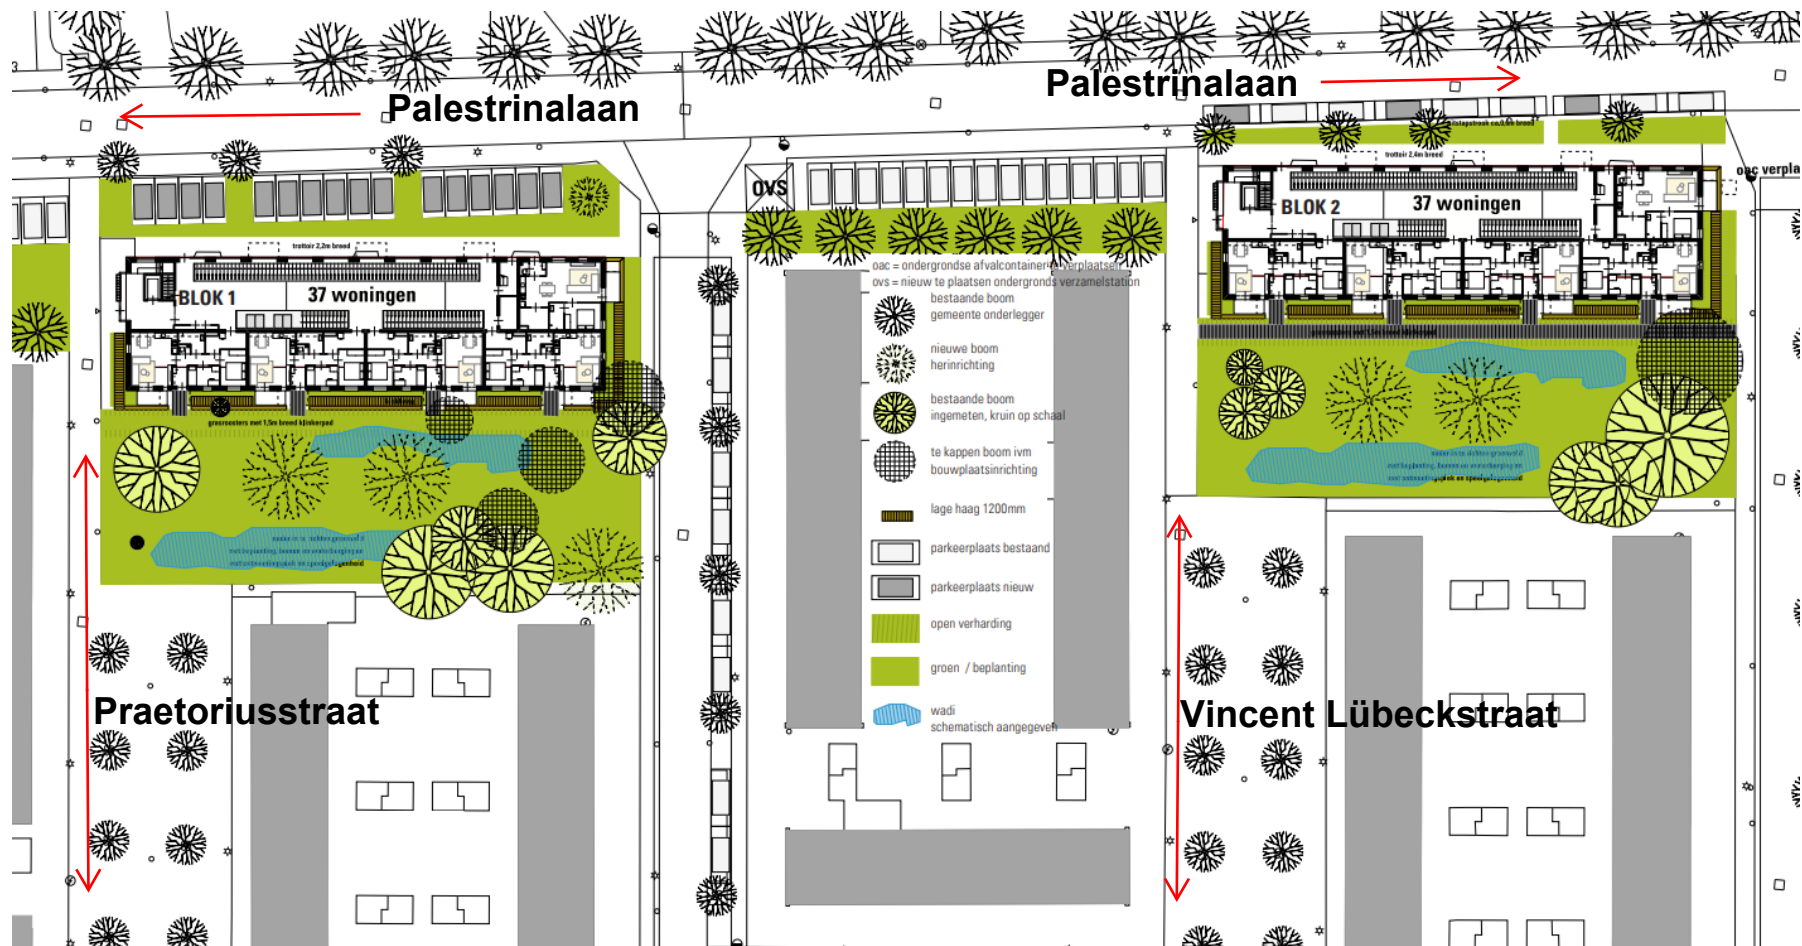


BLOK 1

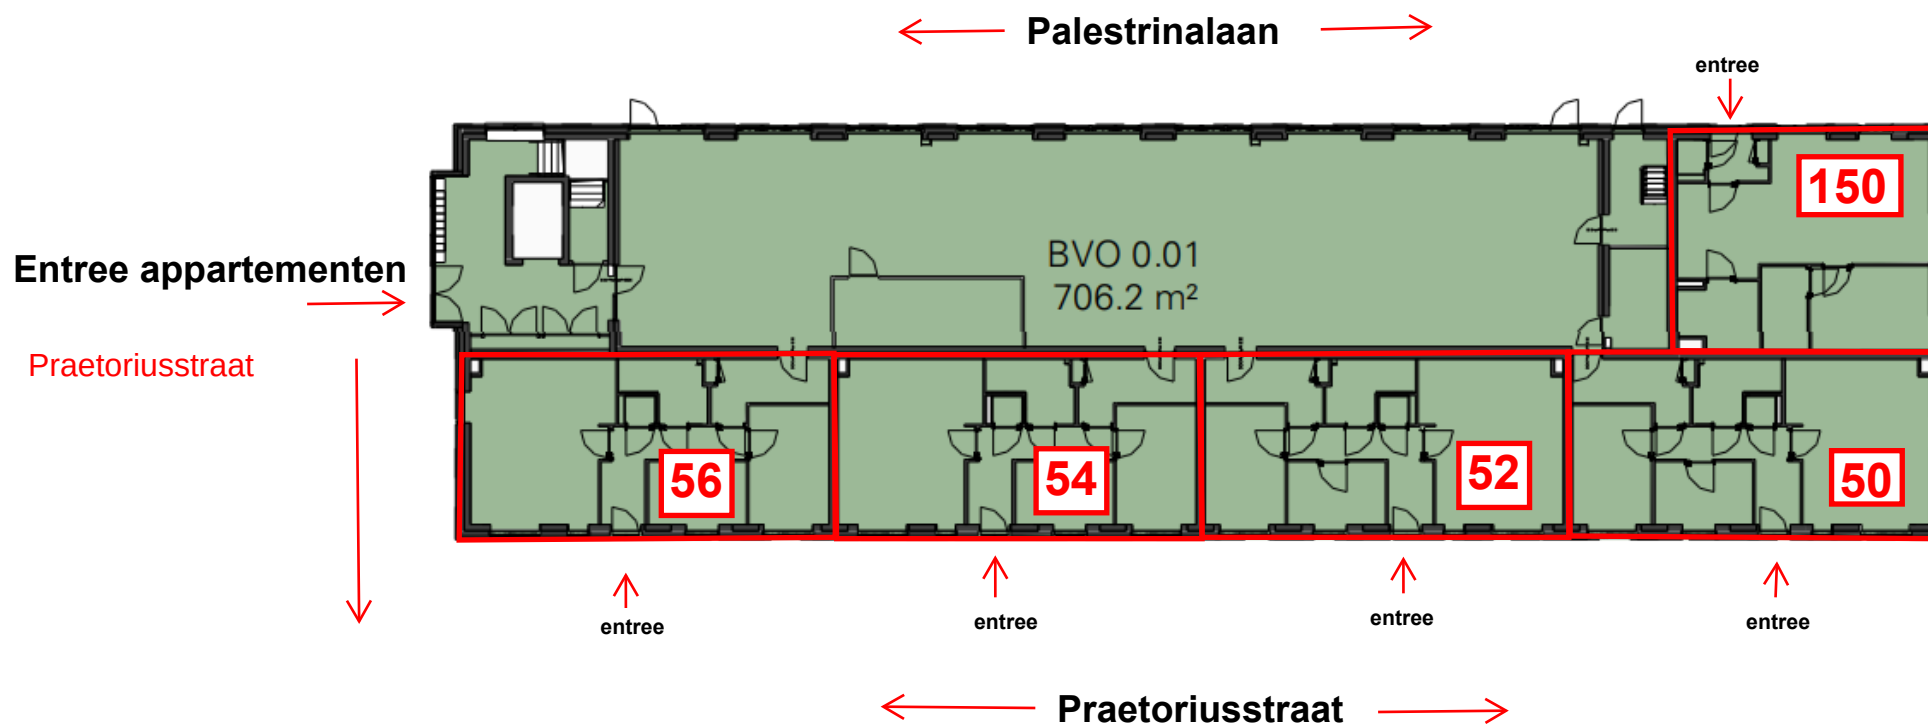


00 begane grond

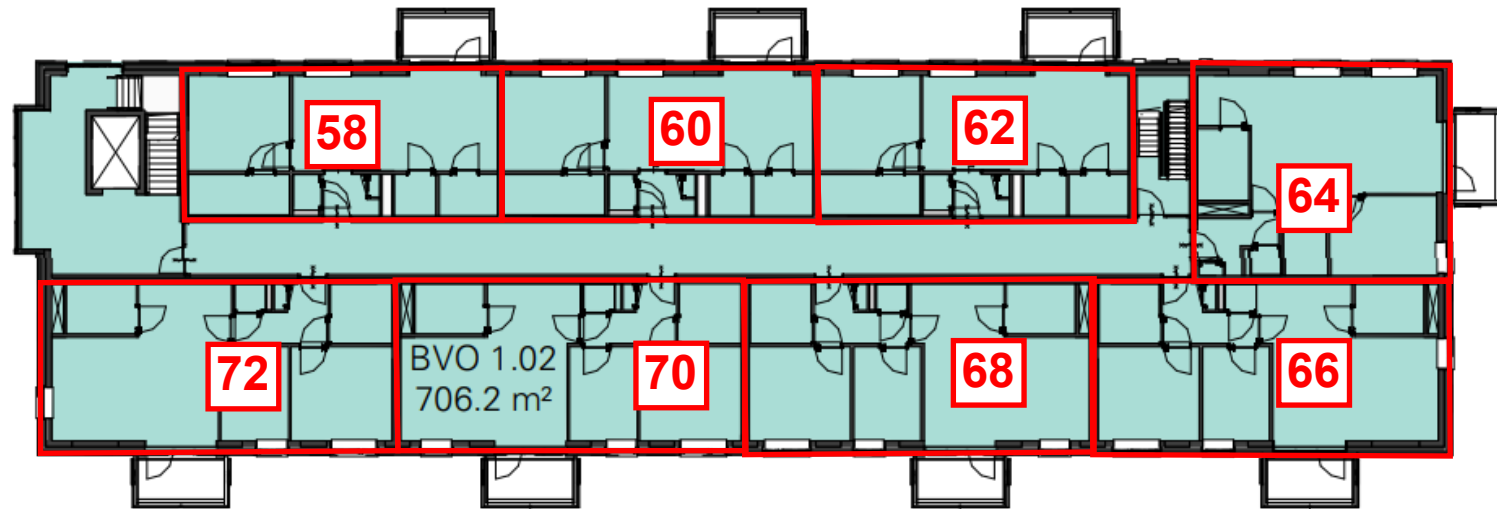


01 eerste verdieping

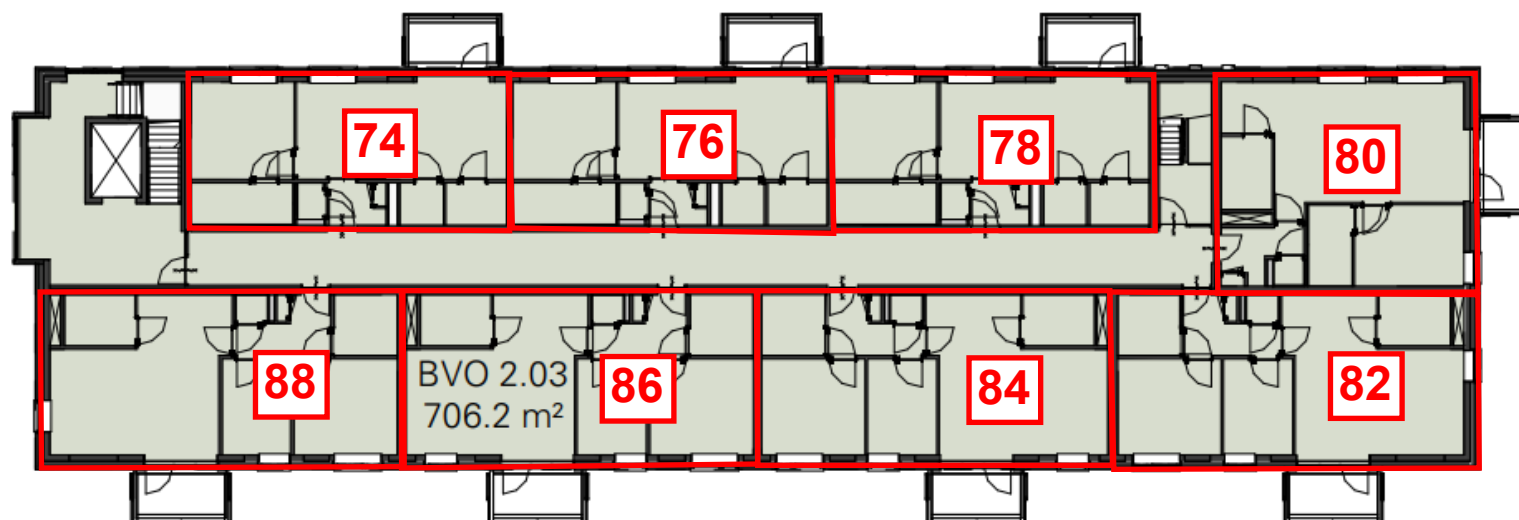

02 tweede verdieping

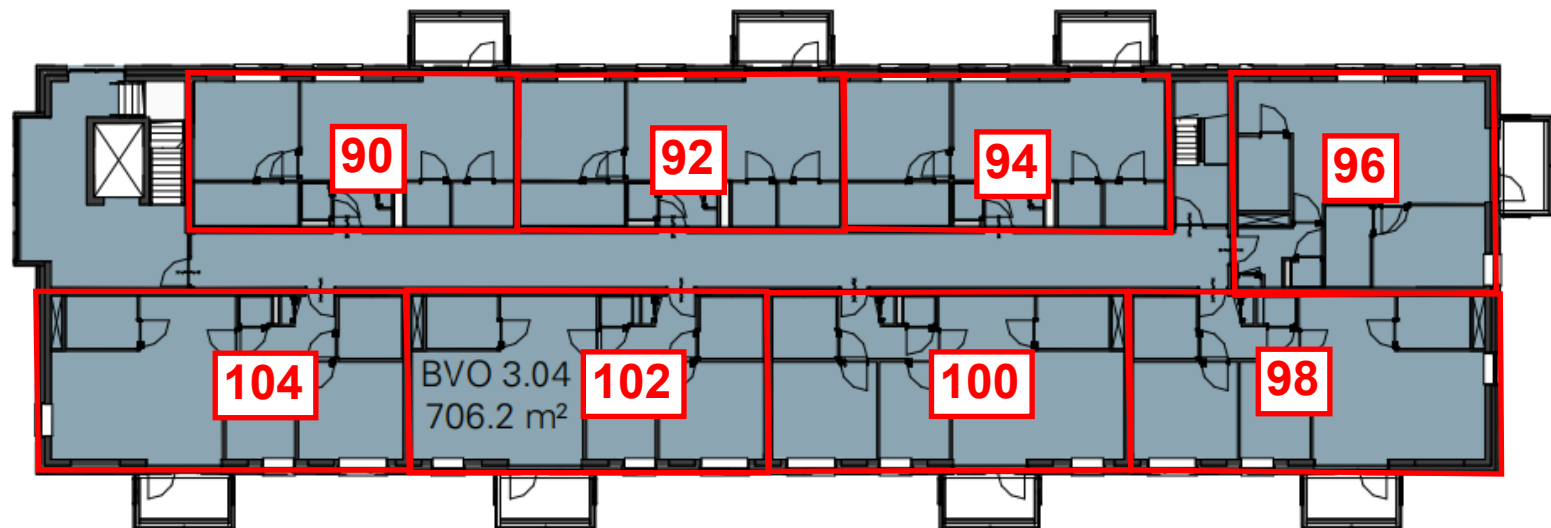


03 derde verdieping

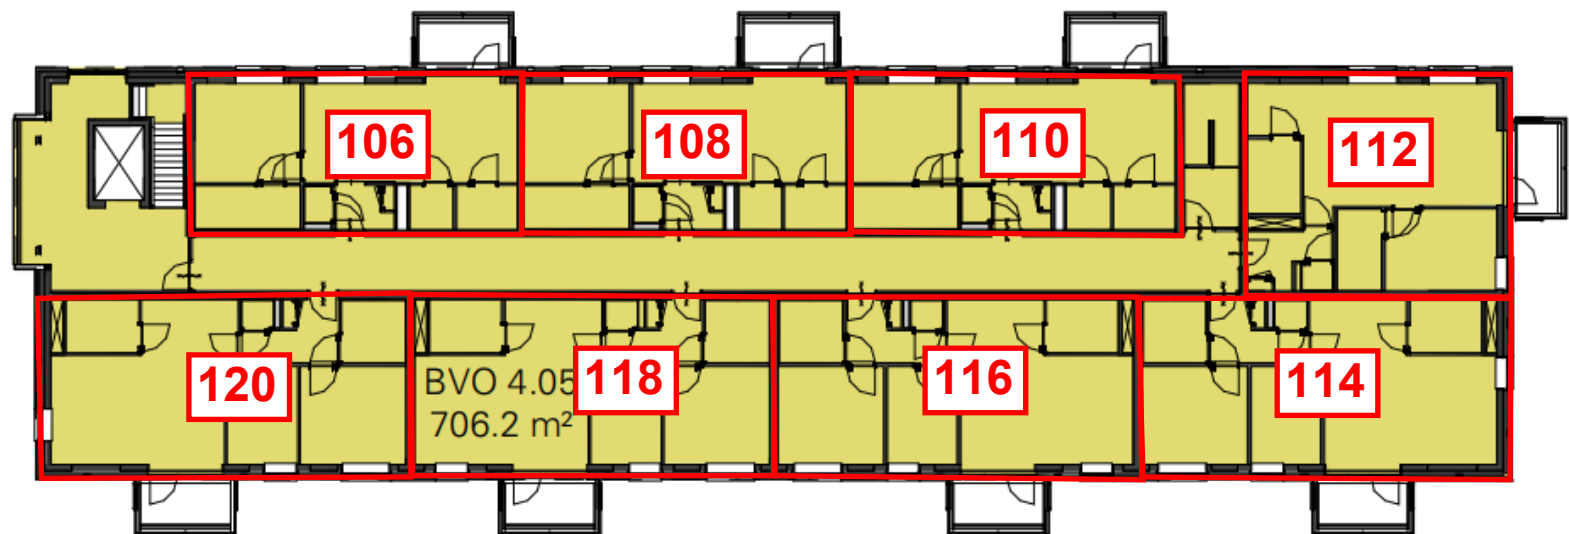


04 vierde verdieping


BLOK 2

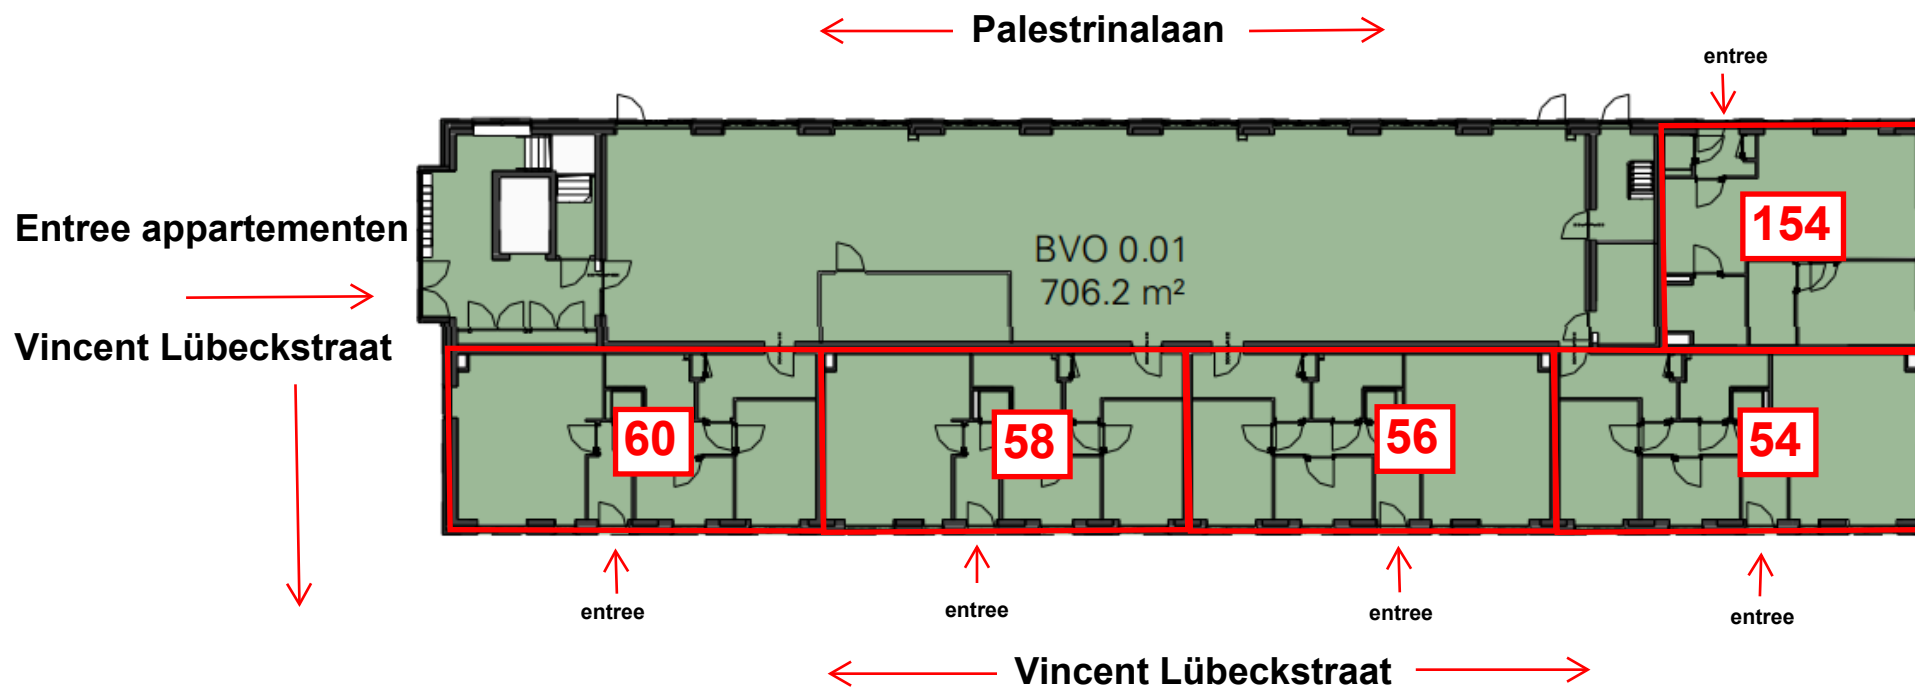


00 begane grond

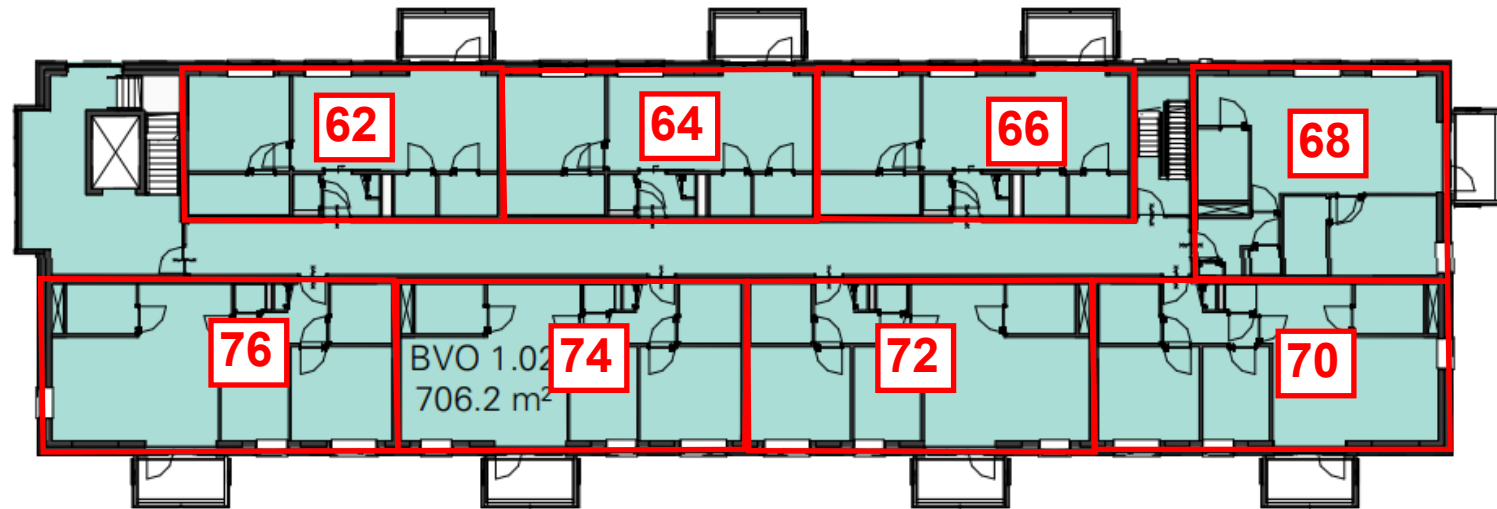


01 eerste verdieping

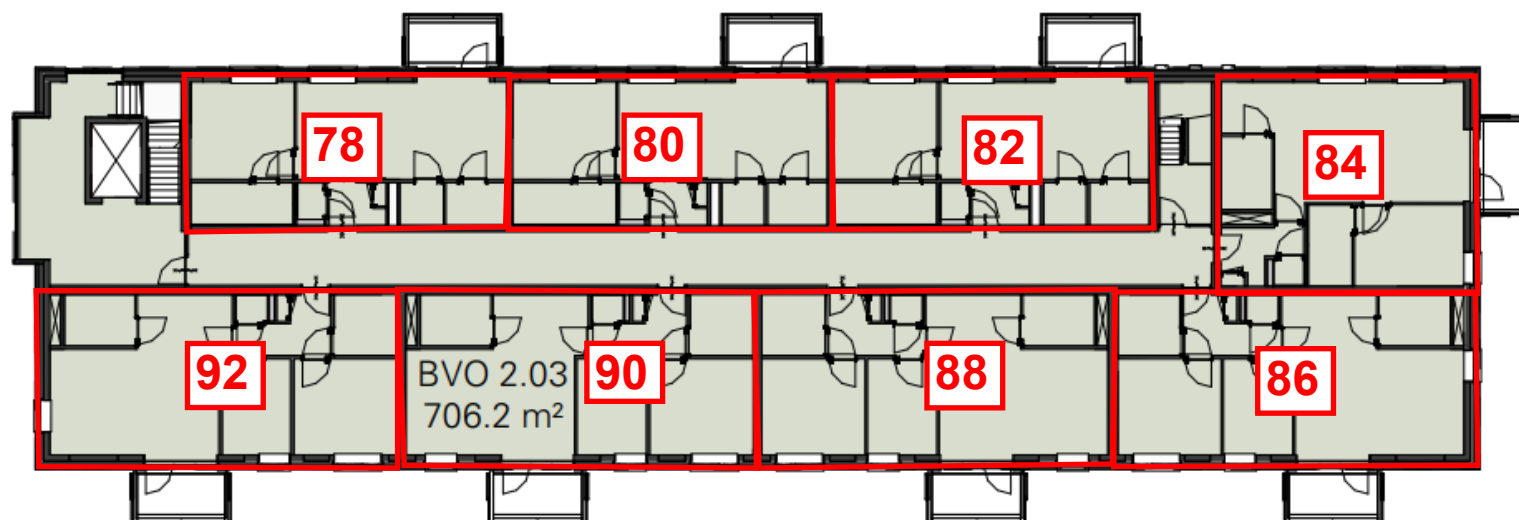

02 tweede verdieping

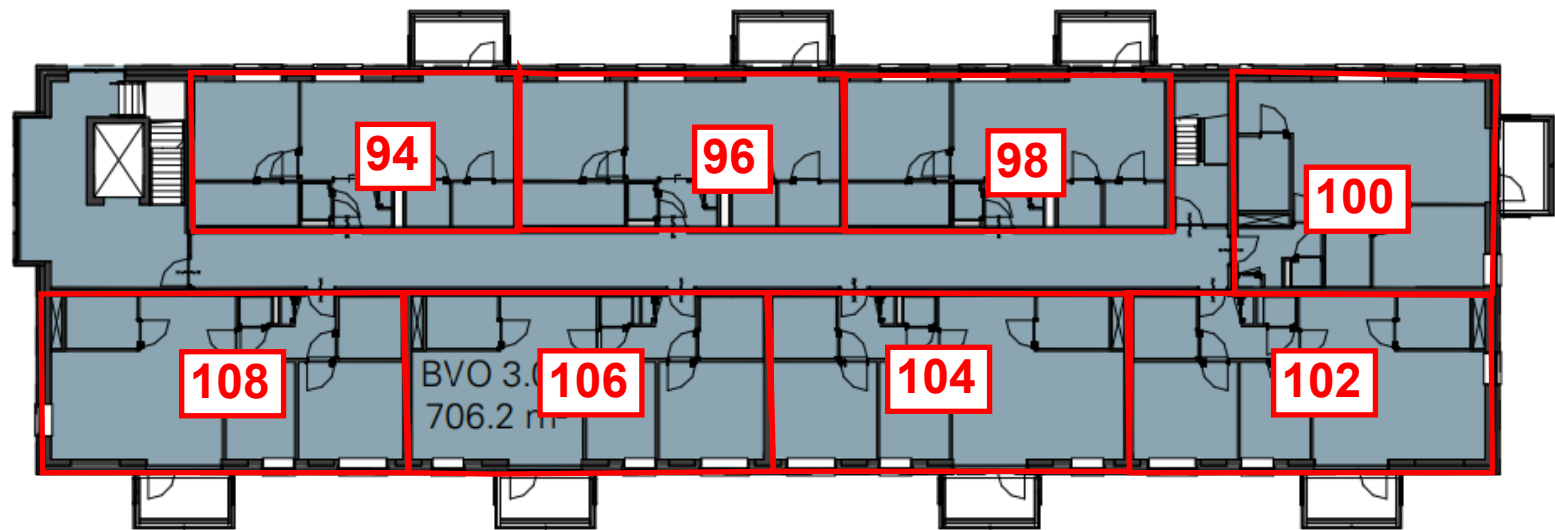

03 derde verdieping

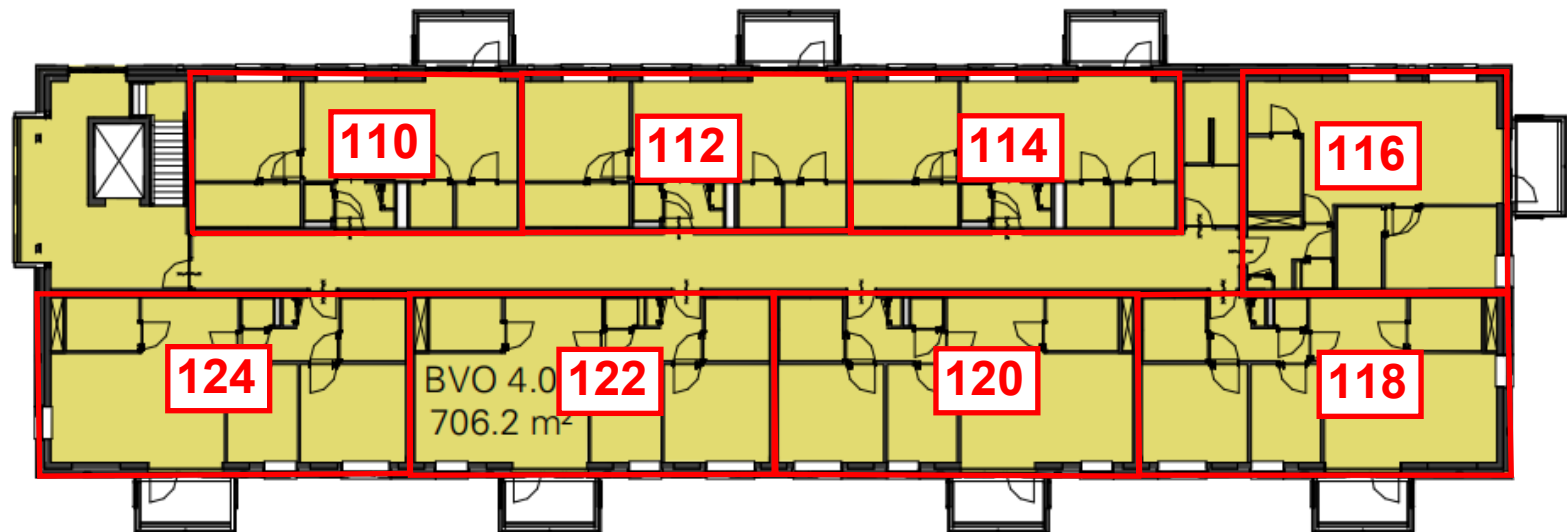

04 vierde verdieping