


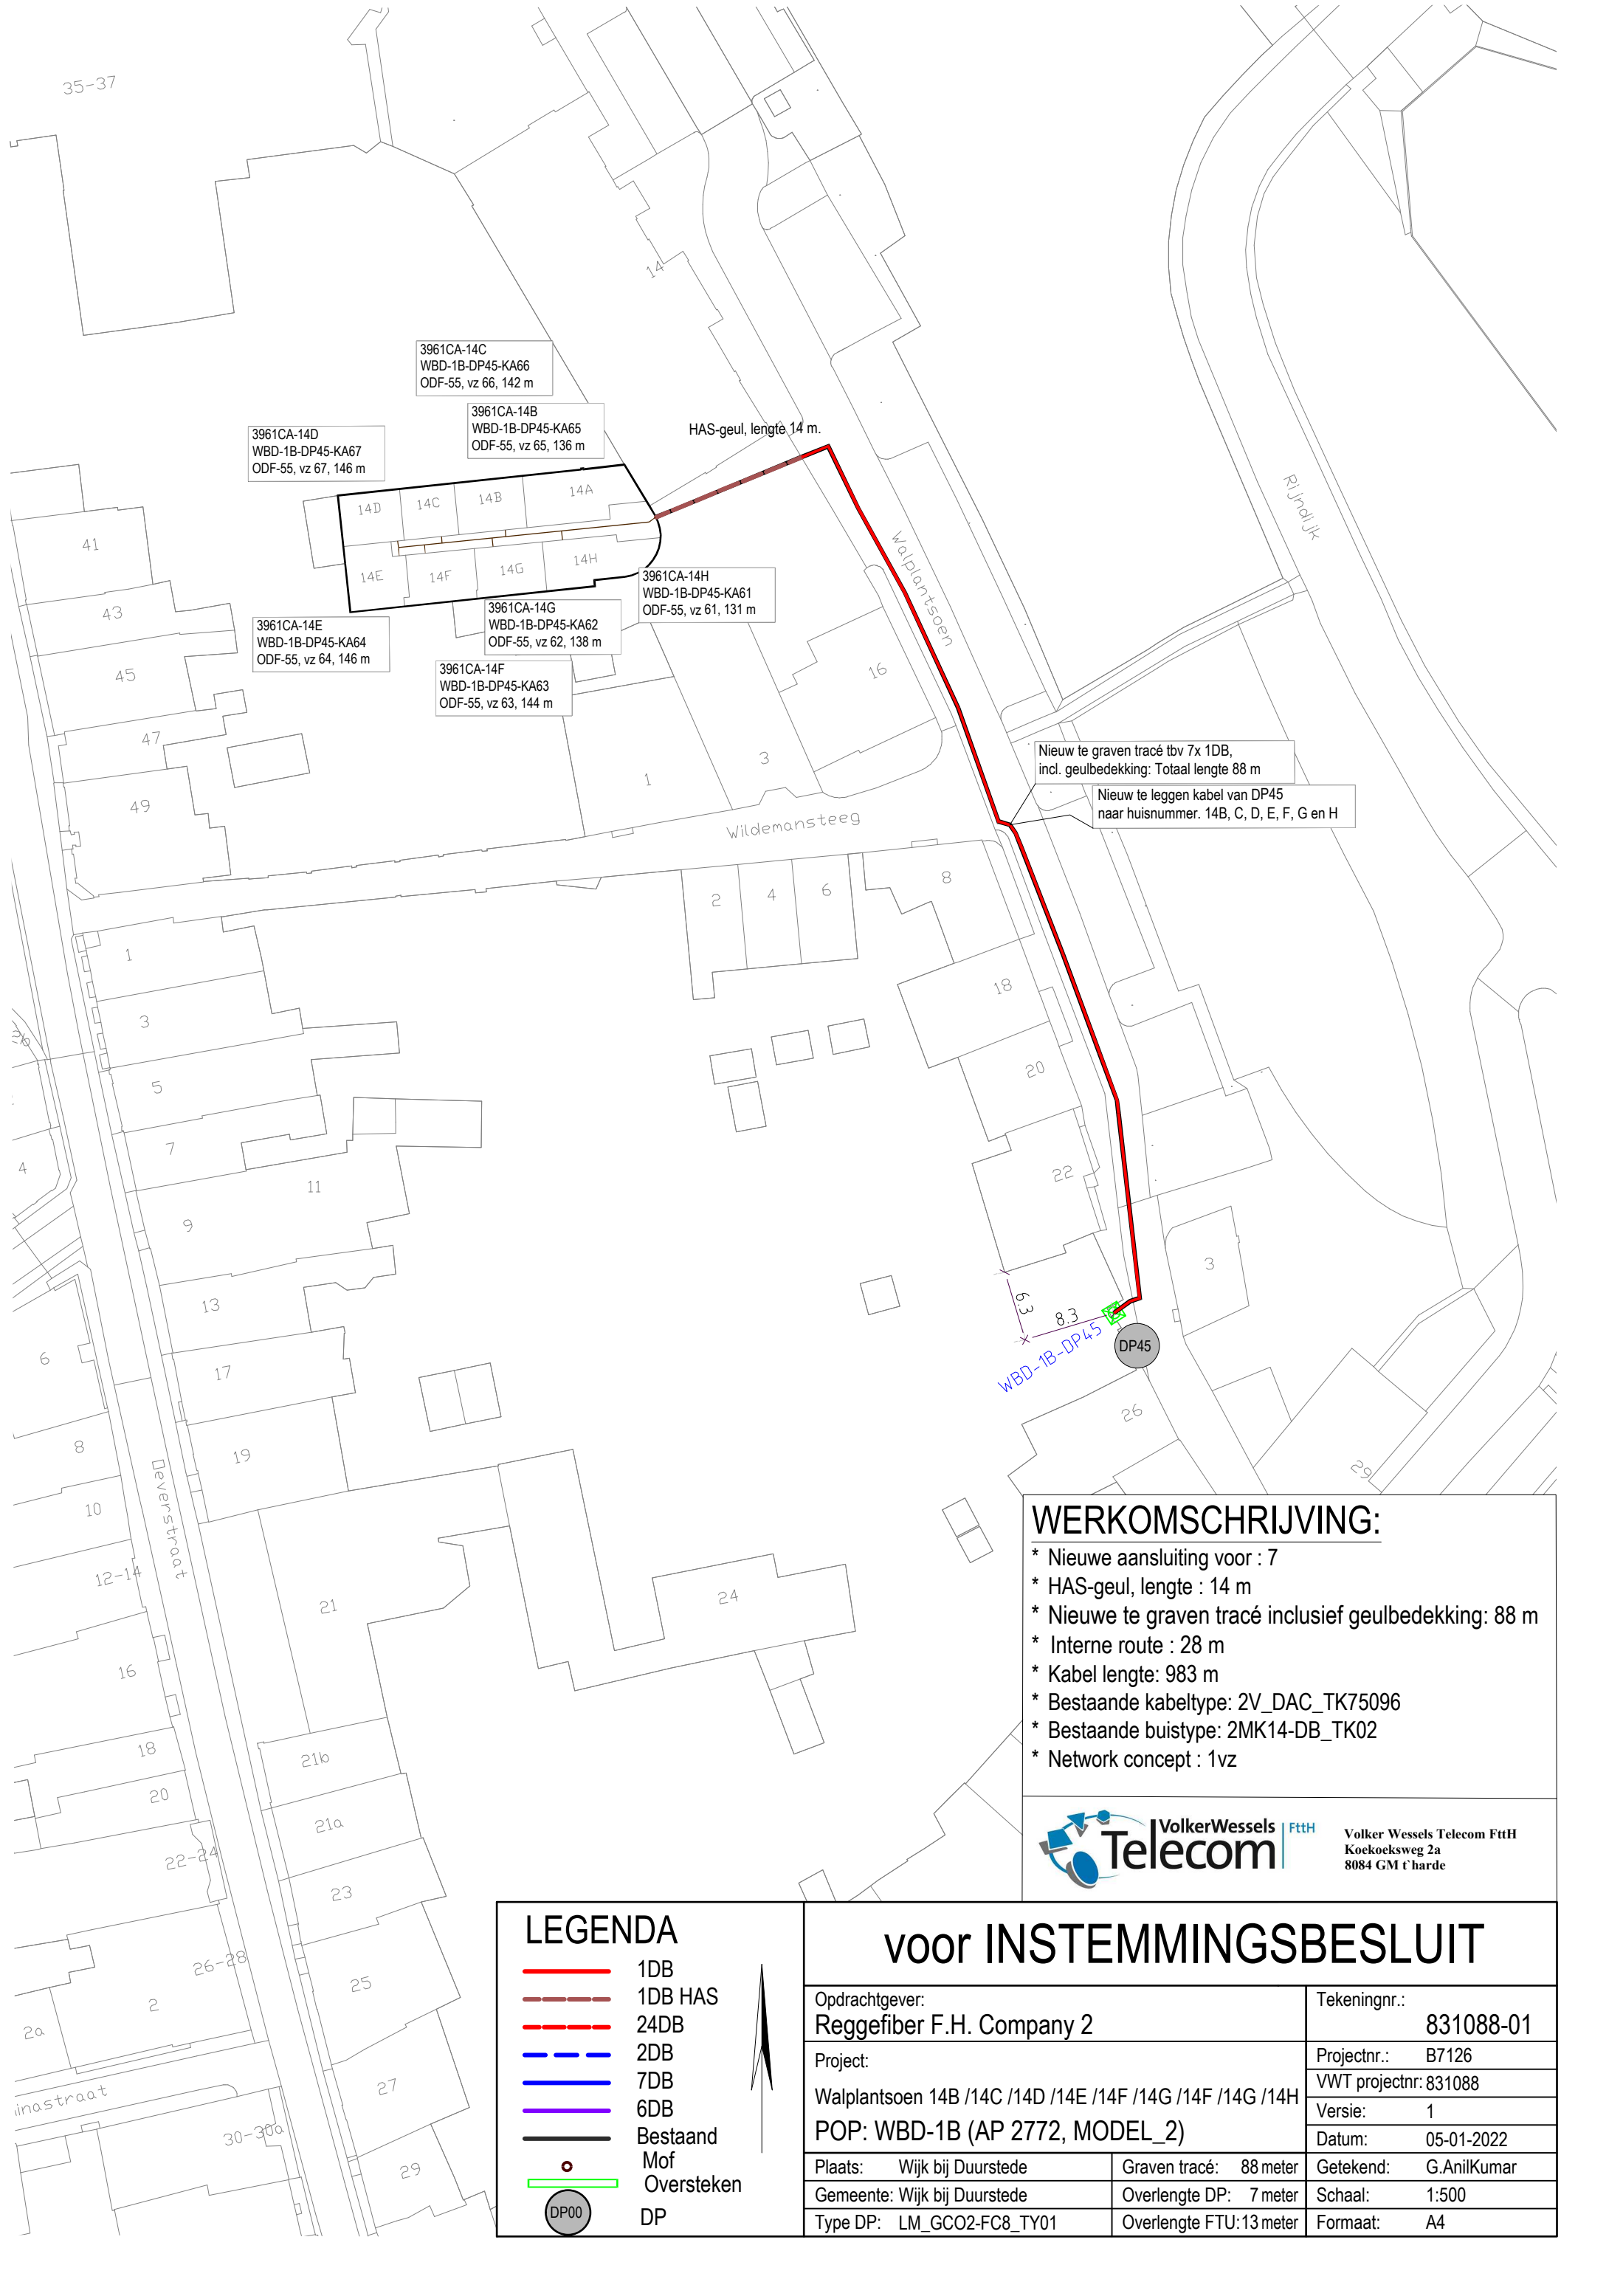

3961CA-14C
WBD-1B-DP45-KA66
ODF-55, vz 66, 142 m

3961CA-14B
WBD-1B-DP45-KA65
ODF-55, vz 65, 136 m

3961CA-14D
WBD-1B-DP45-KA67
ODF-55, vz 67, 146 m

3961CA-14E
WBD-1B-DP45-KA64
ODF-55, vz 64, 146 m

3961CA-14G
WBD-1B-DP45-KA62
ODF-55, vz 62, 138 m

3961CA-14F
WBD-1B-DP45-KA63
ODF-55, vz 63, 144 m

3961CA-14H
WBD-1B-DP45-KA61
ODF-55, vz 61, 131 m

Nieuw te graven tracé tbv 7x 1DB,
incl. geulbedekking: Totaal lengte 88 m

Nieuw te leggen kabel van DP45
naar huisnummer. 14B, C, D, E, F, G en H

WERKOMSCHRIJVING:

- * Nieuwe aansluiting voor : 7
- * HAS-geul, lengte : 14 m
- * Nieuwe te graven tracé inclusief geulbedekking: 88 m
- * Interne route : 28 m
- * Kabel lengte: 983 m
- * Bestaande kabeltype: 2V_DAC_TK75096
- * Bestaande buistype: 2MK14-DB_TK02
- * Network concept : 1vz



VolkerWessels Telecom FttH
Koekeksweg 2a
8084 GM t'harde

LEGENDA

- 1DB
- 1DB HAS
- 24DB
- 2DB
- 7DB
- 6DB
- Bestaand
- Mof
- Oversteken
- DP

DP00

voor INSTEMMINGSBESLUIT

Opdrachtgever: Reggefiber F.H. Company 2		Tekeningnr.: 831088-01	
Project: Walplantsoen 14B /14C /14D /14E /14F /14G /14F /14G /14H POP: WBD-1B (AP 2772, MODEL_2)		Projectnr.: B7126	
		VWT projectnr: 831088	
		Versie: 1	
		Datum: 05-01-2022	
Plaats: Wijk bij Duurstede	Graven tracé: 88 meter	Getekend: G.AnilKumar	
Gemeente: Wijk bij Duurstede	Overlengte DP: 7 meter	Schaal: 1:500	
Type DP: LM_GCO2-FC8_TY01	Overlengte FTU:13 meter	Formaat: A4	