
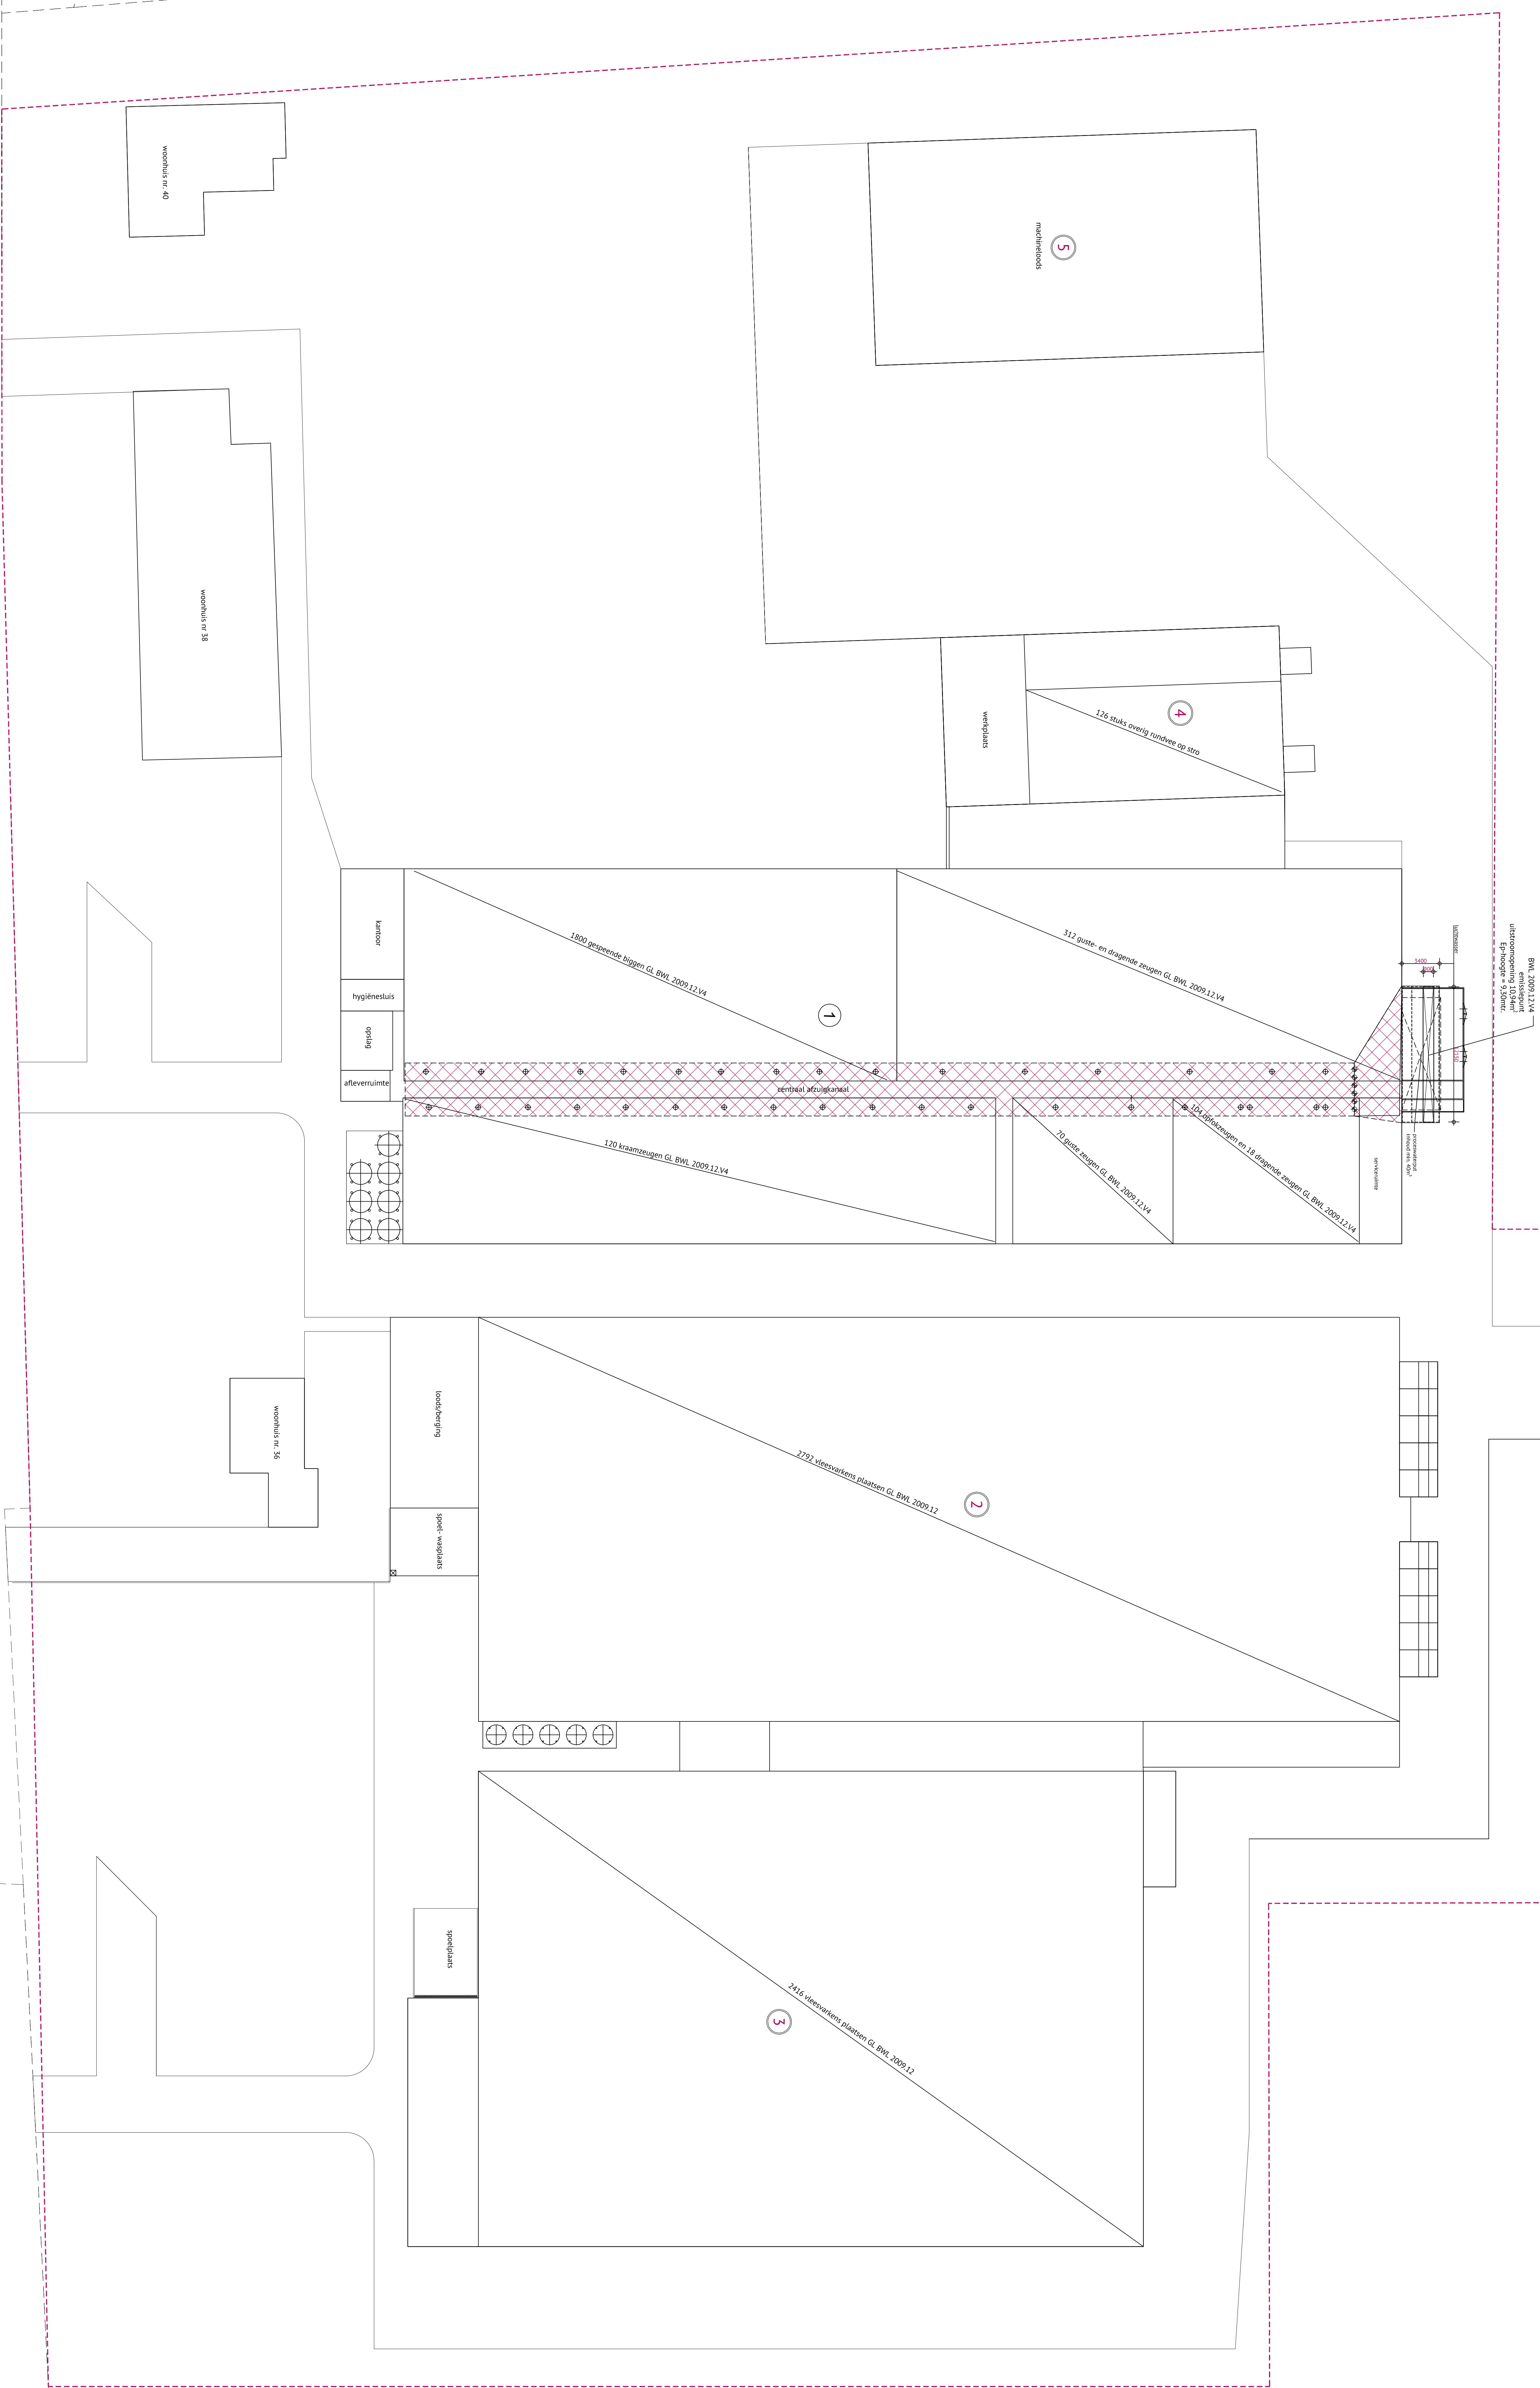


[illegible]

Clarinetweg

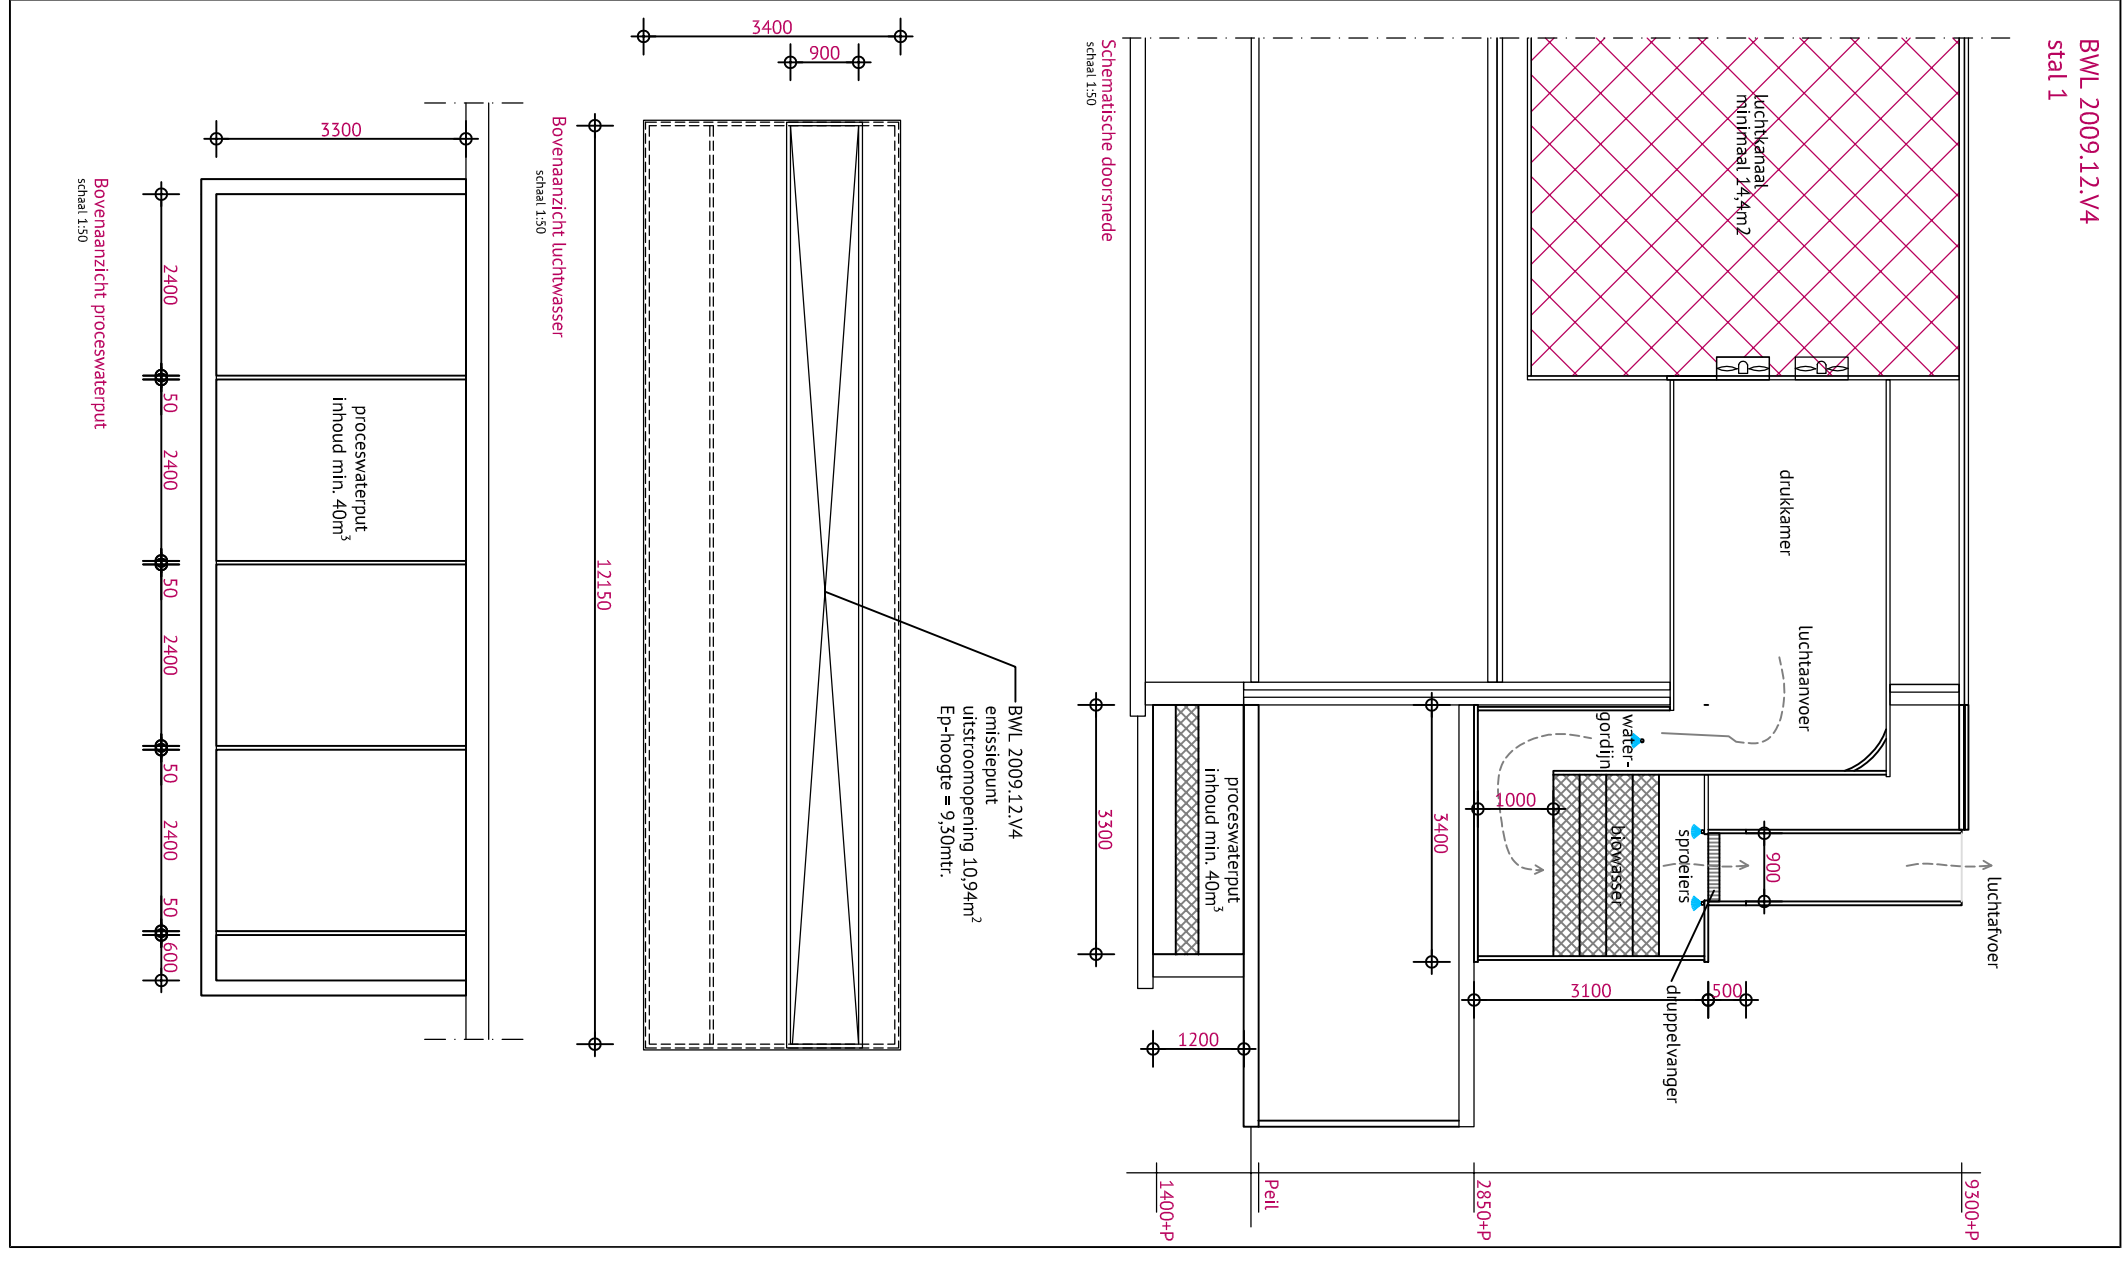

Date:	10-03-2012
Schaal:	1:200
Formaat:	B0
Bloc:	01,01

© de afbeelding is auteursrechtelijk beschermd