



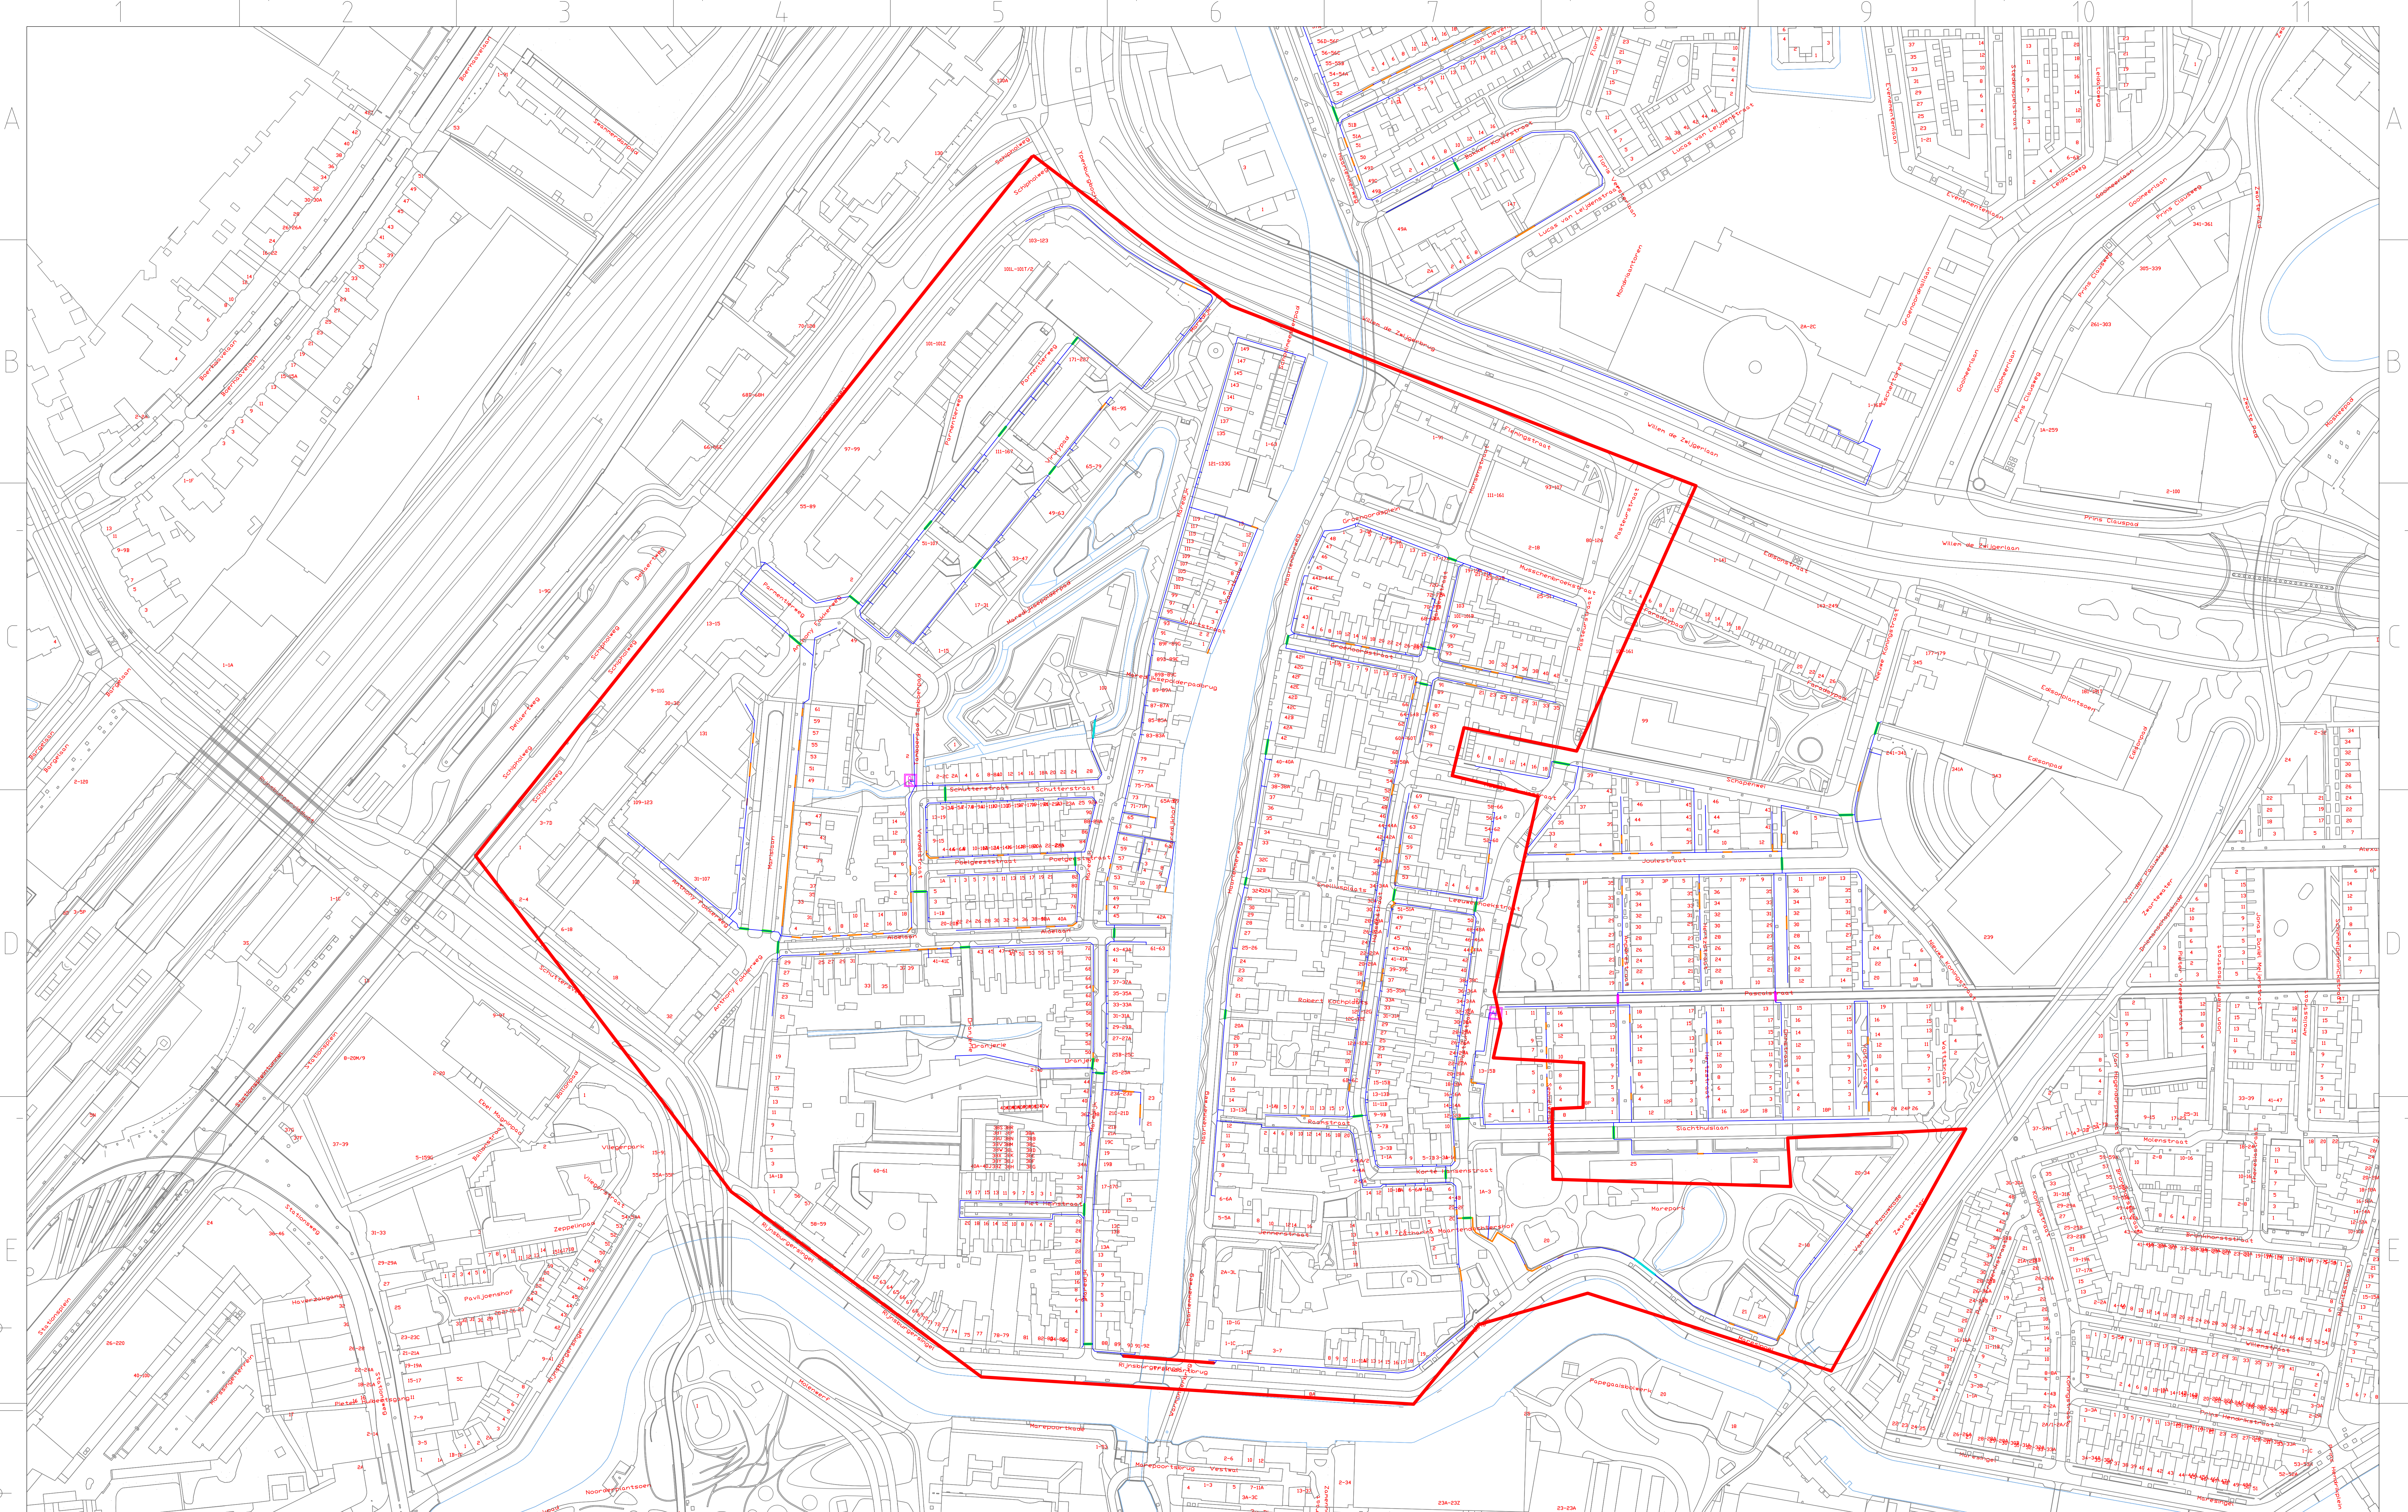

Behoort bij beschikking van
Burgemeester en Wethouders
van Leiden

BV.222/3359236

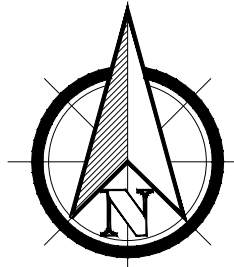

Legenda

- Project gebied
- Ged
- HAS (huisaansluiting)
- AP
- CP
- PCP (wijkcentrale)
- Geslunde Boingen
- Boogzinker(s)
- Boom Passage
- Mantelbus
- Pensing (staal / HDPE)

Utg.	Geslacht	Datum	Gecorrigeerd	Datum	Omschrijving

Project:	Leiden Noord	Naam:		Datum:		Form:	
AP gebied:	LEIDN-ALZ	Ontwerper:					
Project WVT:	100074	Gecorrigeerd:					
Project KPN:	B9821	Totaal aantal bladen:					
		Revisie-nummer template:					

	Volkswagen Telecom Projecten	Vergoedingstekening
		Overzicht