

voorgevel
1 : 100

linkergevel
1 : 100

achtergevel
1 : 100

rechtergevel
1 : 100


Kleurenschema:

gevelstenen:	rood gemuendeerd
dakpan:	keramisch, antraciet
kozijnen:	kunststof, wit
draaiende delen:	kunststof, wit
goten:	hout, wit
boeien:	hout, wit
twi's:	zwk


De opdrachtgever dient voor start bouw de
monsters (gevelstenen, dakpannen) ter
goedkeuring aan de gemeente voor te leggen.

RENOVOOI


1. Het bouwen geschiedt overeenkomstig de eisen van het bouwbesluit / BENG / NTA 8800.
2. Alle constructies volgens goedkeurende berekening(en) en tekening(en).
3. De brandveiligheid van de constructies wordt aanvaard op basis van een afbouwvoorziening voor huishoudelijk afvalwater en brandwater (art. 2.84 BB en NEN 6068) 60 minuten brandverend uit te voeren.
4. De brandveiligheid van een beschermde vluchtroute (art. 2.84 BB en NEN 6068) 30 minuten brandverend uit te voeren.
5. T.p.v. de hal, overloop en zolder dient een optische rookmelder (v) geplaatst te worden, welke is aangesloten op een voorziening voor elektriciteit en voldoet aan de eisen volgens NEN 2555-3008.
6. Trappen conform afd. 2.3 BB: traphek min. 1,00m boven vloer traphek min. 0,50m boven trap, max. openingen 0,10m (max. 0,70m max. openingen 0,20m), tussen de 0,2 en 0,7m worden sch. geen opslapingsgehele.
7. Trappen: max. oplopende 188mm, min. afdalende op de koplijn 220mm, min. vrije hoogte boven trap 2,30m boven voorloper trondek.
8. De bovenoprij van een vloer, van een trap en een hellingsbaan die grenst aan de buitenruimte voldoet aan brandklasse D en aan rookklasse 2. Alle overige constructieonderdelen voldoen aan brandklasse D en aan rookklasse 2, bepaald volgens NEN-EN 13501-1.
9. Een rij van een constructieonderdeel dat grenst aan de buitenruimte voldoet aan brandklasse D, bepaald volgens NEN-EN 13501-1.
10. Een afwendende schiedingsconstructie heeft geen opening die breder is dan 0,01m, behalve voor een afsluitbare opening of een afsluiting voor luchtvering, rook of af- en beuizing van een afvoer voorziening voor huishoudelijk afvalwater en brandwater (art. 2.84 BB).
11. Een afwendende schiedingsconstructie van een verijfgebied heeft een volgens NEN 5077 bepaalde karakteristieke geluidswering met een minimum van 20 dB (art. 3.2 BB).
12. Verijfde volgens afd. 3.6 BB en NEN 1087.
13. In de toelichting verijfde met loektoestel mechanisme.
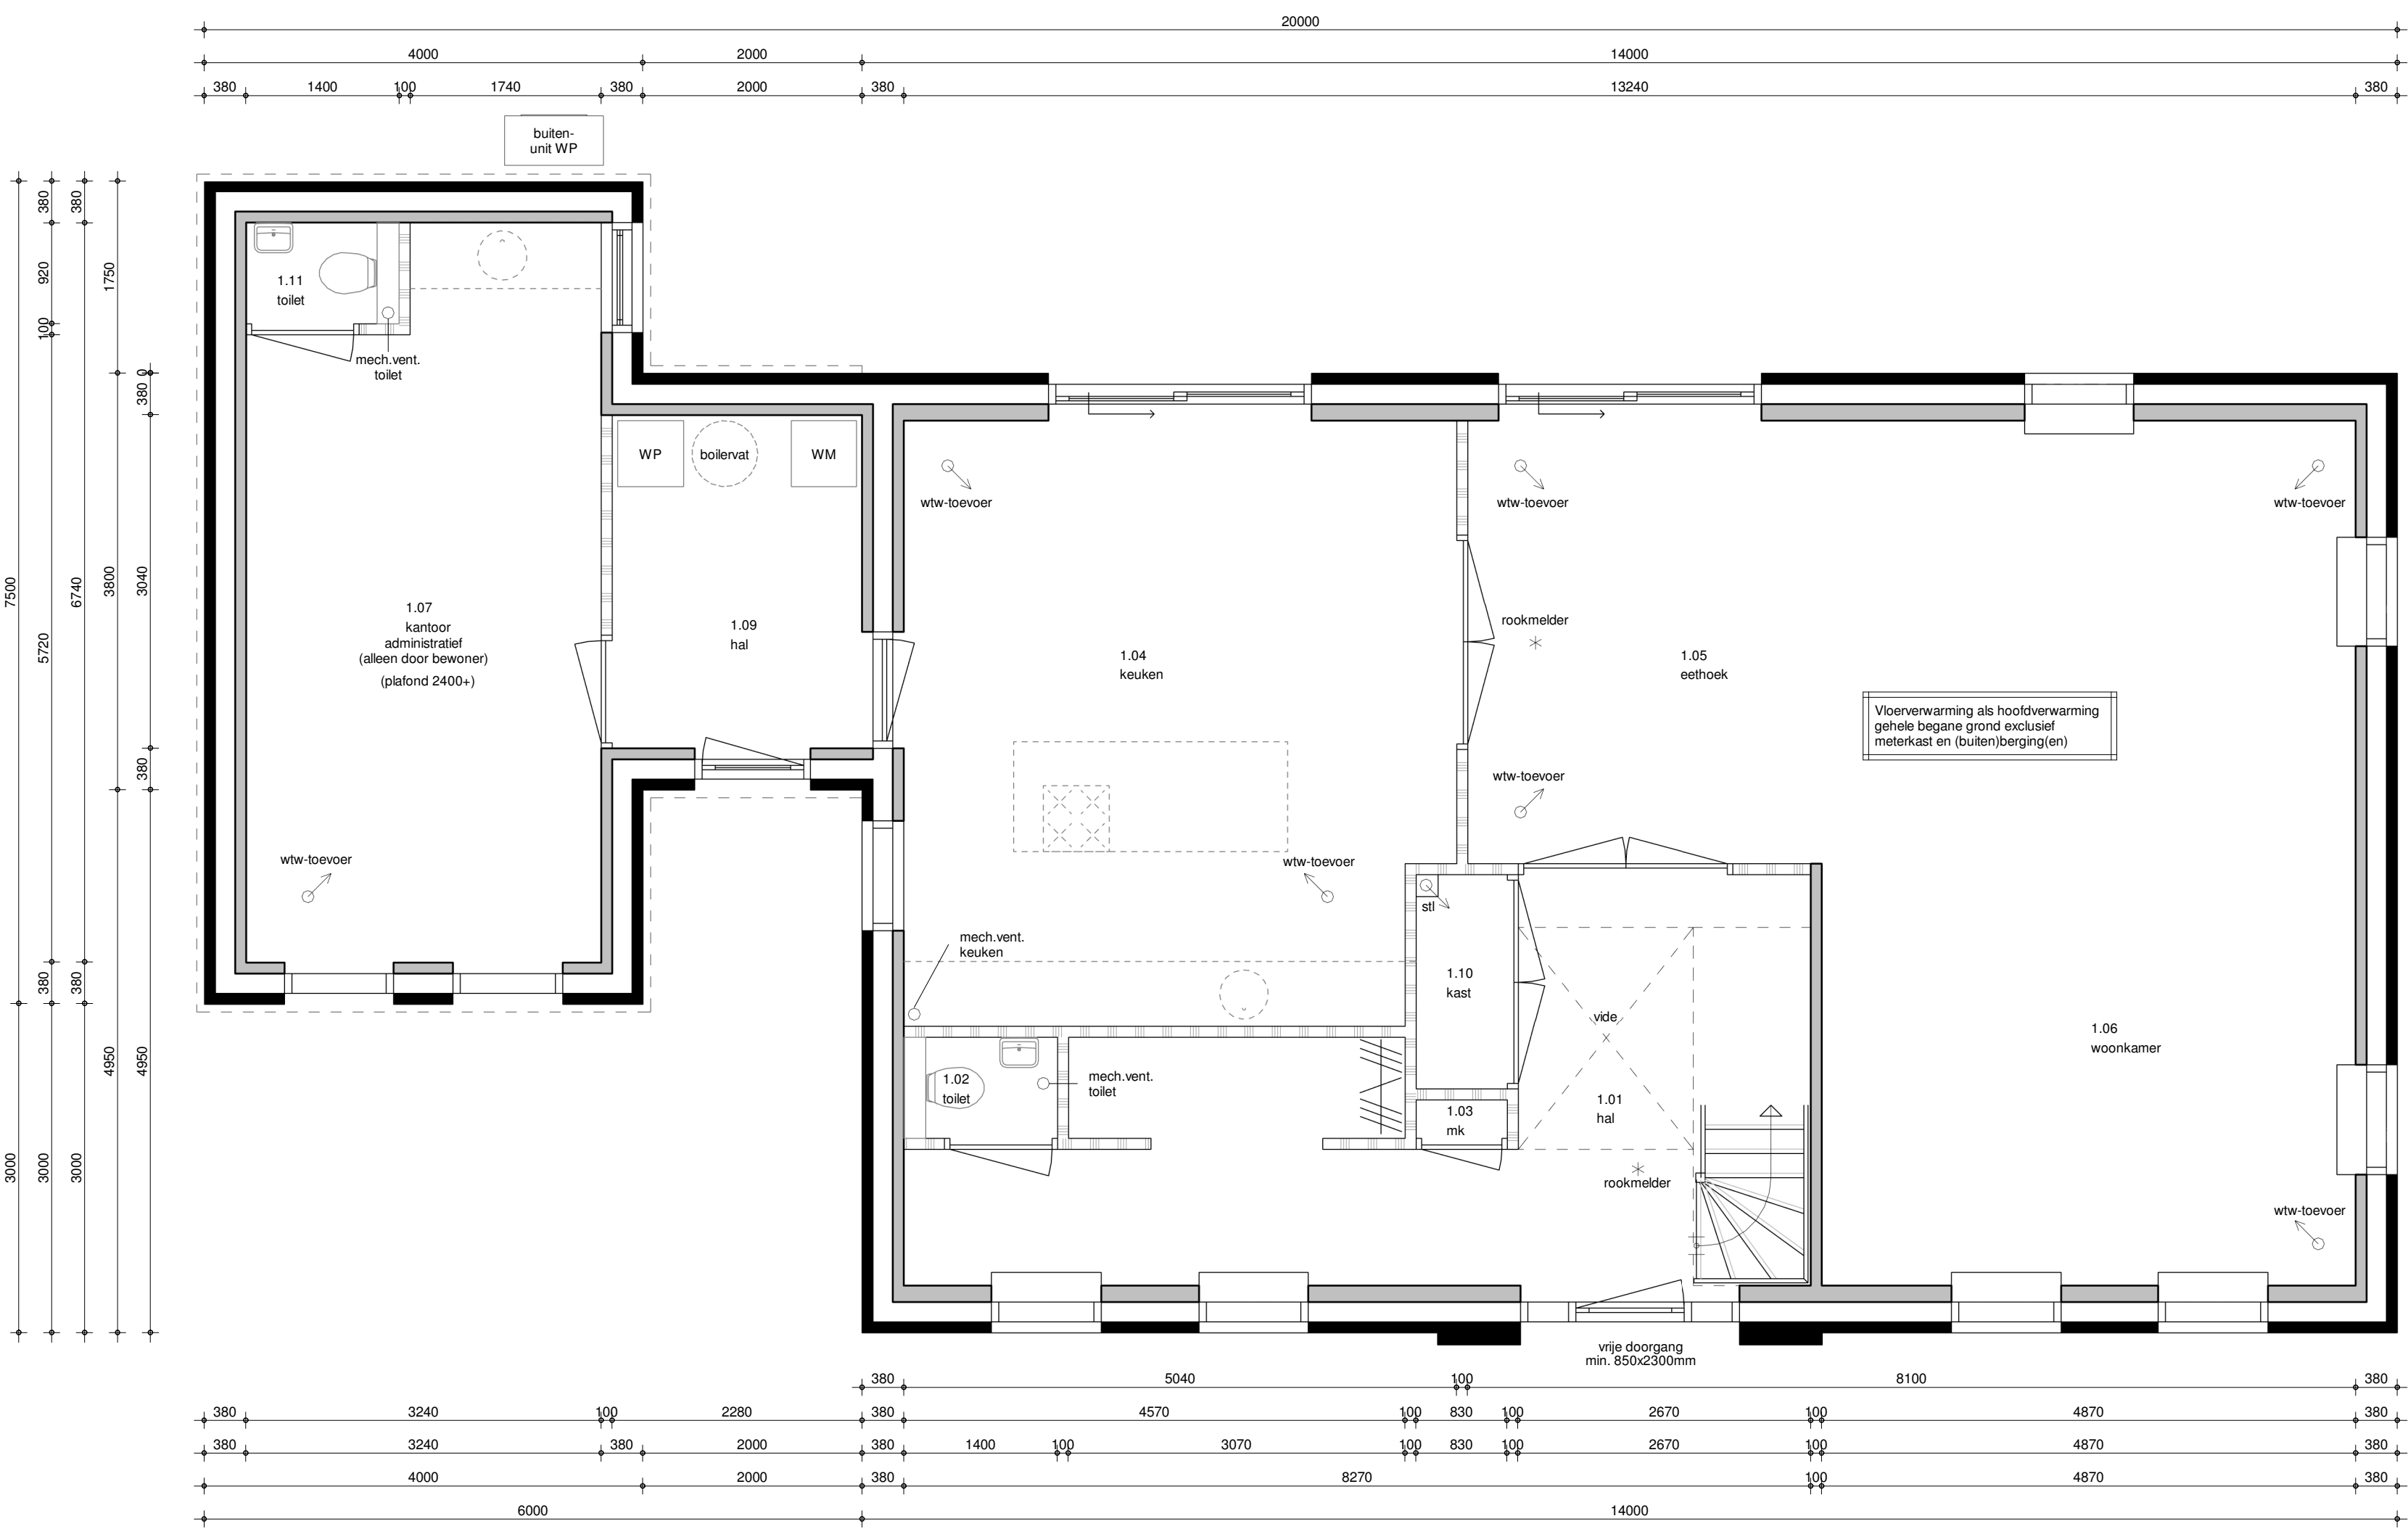


begane grond
1 : 50

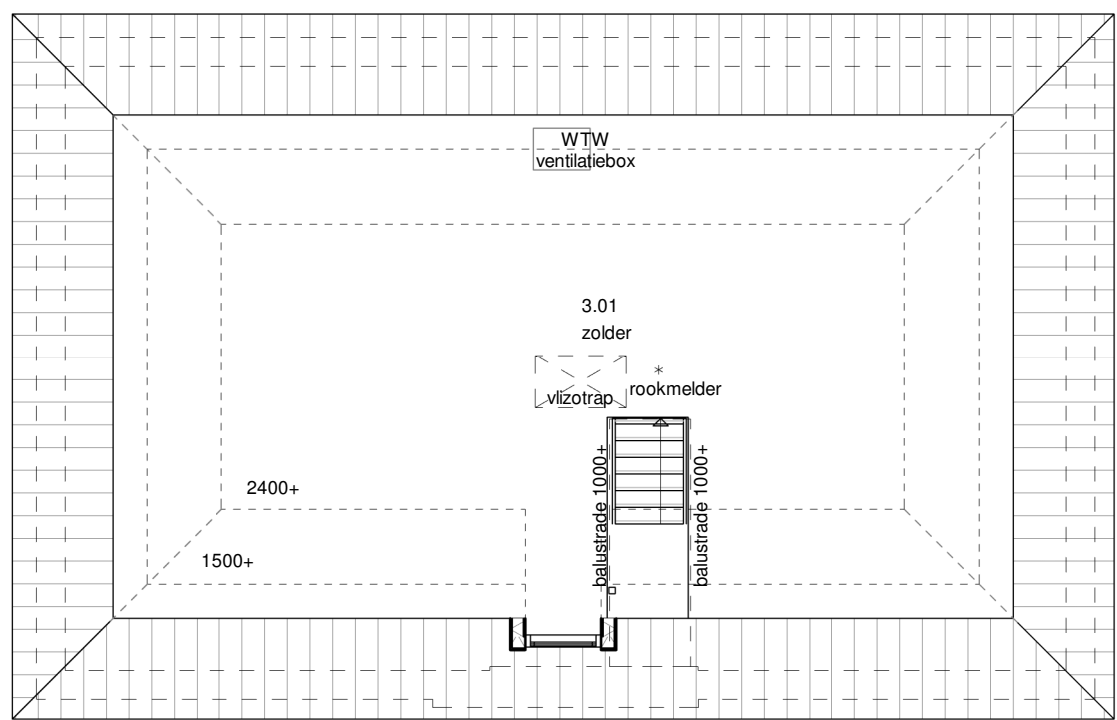

tweede verdieping
1 : 100

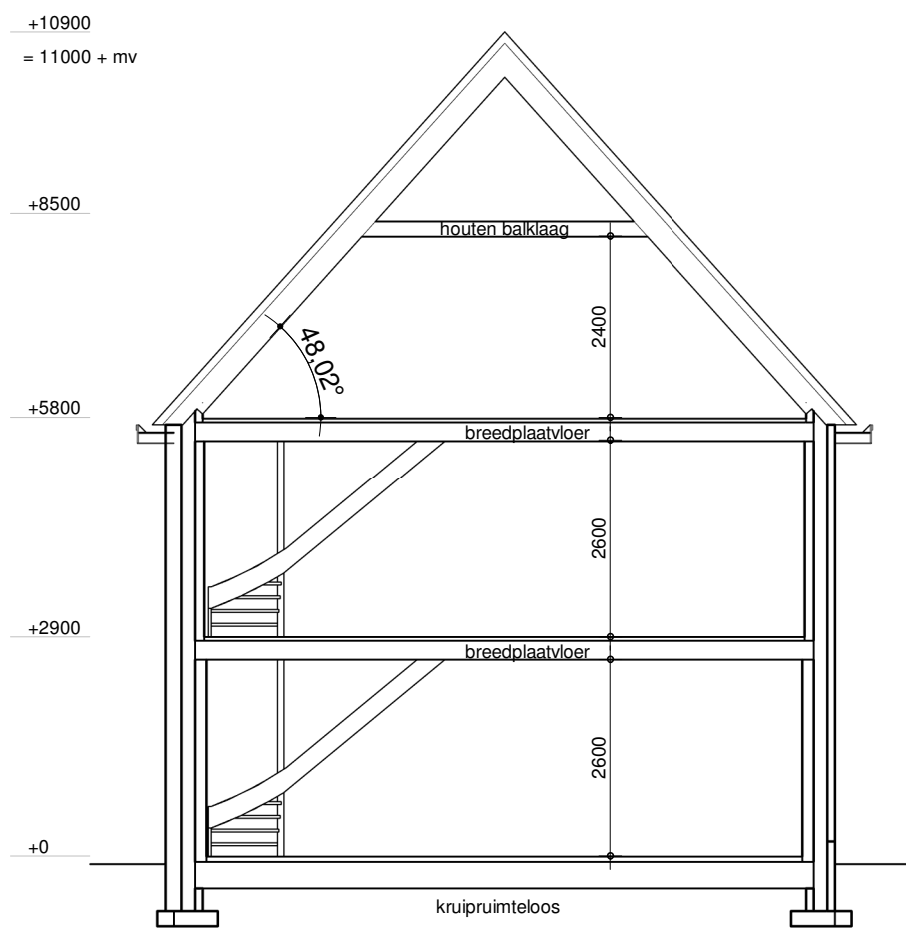

doorsnede
1 : 100

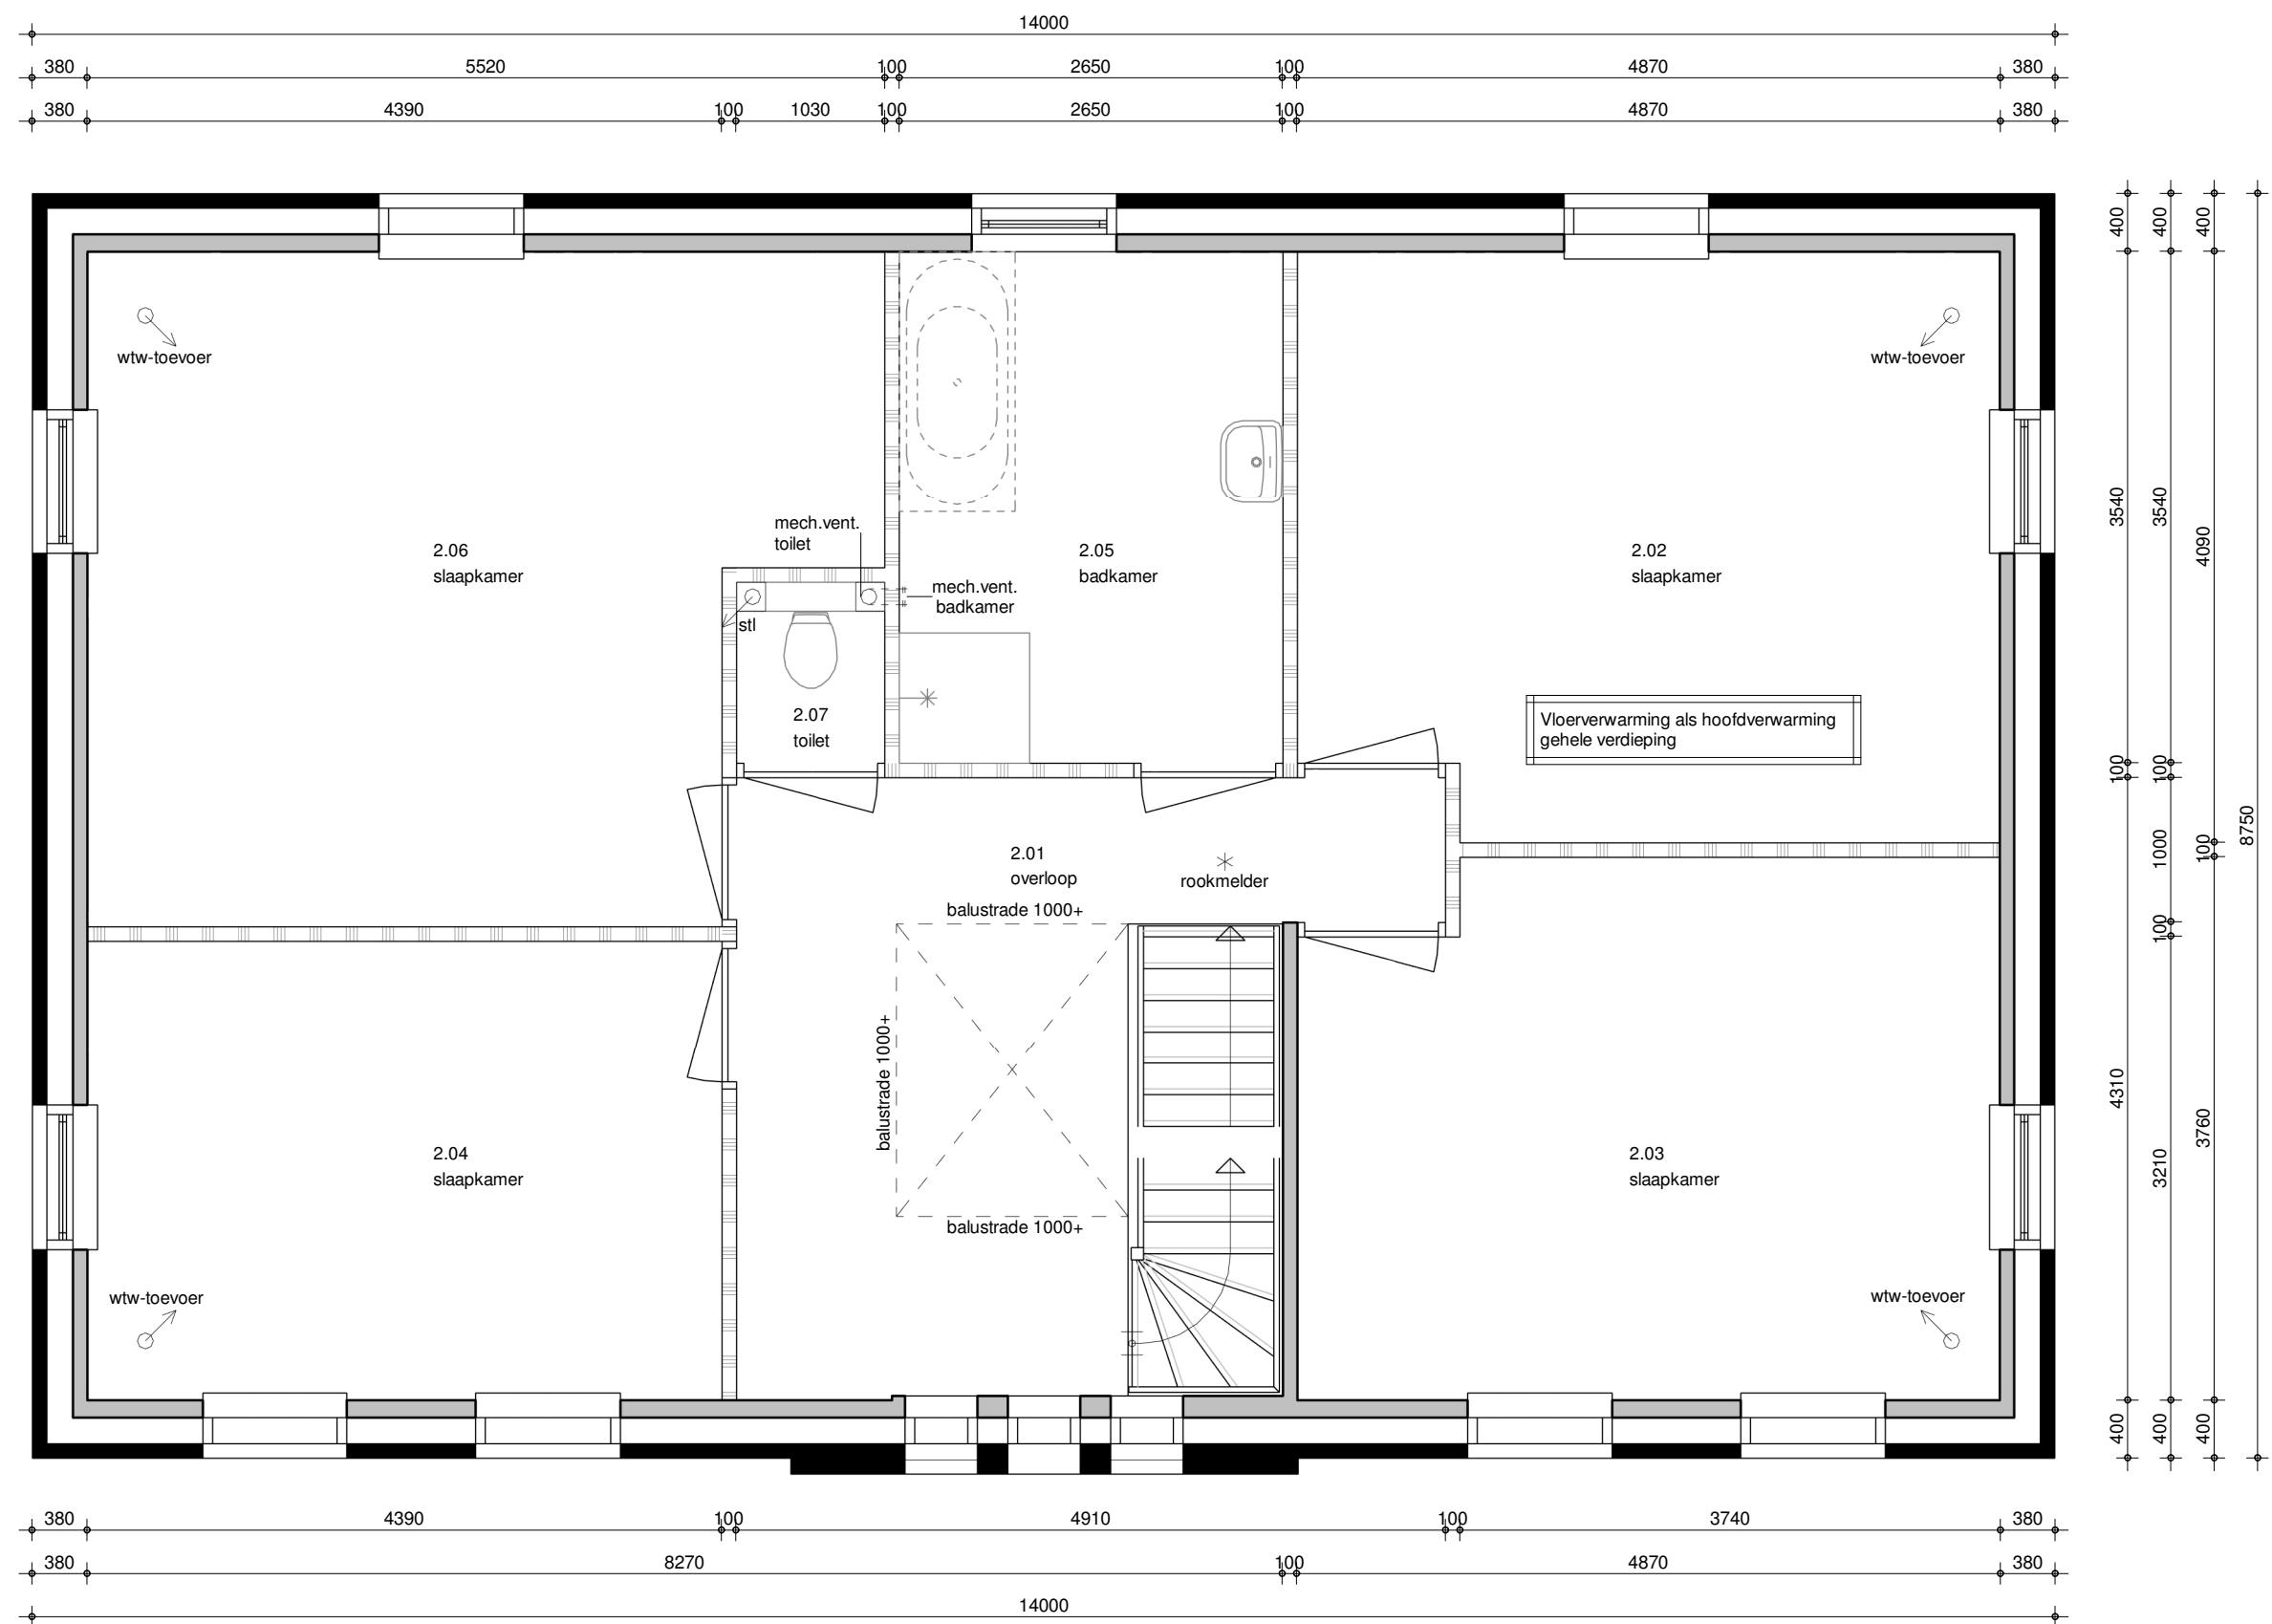

eerste verdieping
1 : 50



opdrachtgever

project : nieuw te bouwen woning aan de Hagelkruisweg 8 te Deurne

tekeningnummer
gewijzigd

a 04-10-2021 ak
b 26-10-2021 sb
c 27-10-2021 sb

d 28-10-2021 sb
e 02-11-2021 sb
f 12-01-2022 sb

g 14-01-2022 sb
h 02-03-2022 es
i

werknr.: V083-0013
tekenaar: sb
getekend: 28-09-2021