
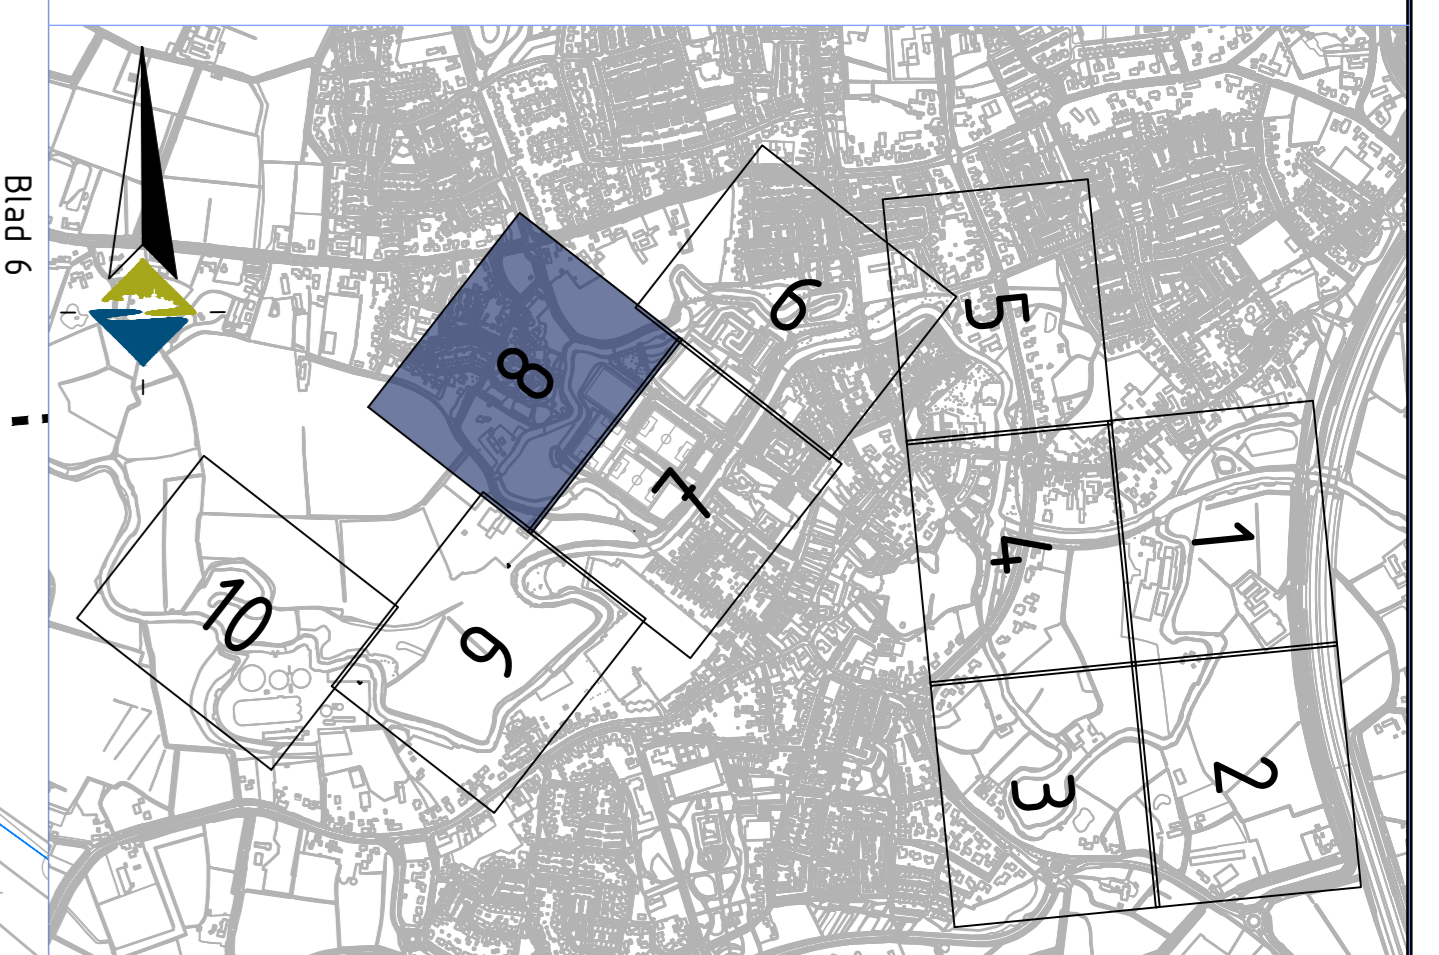


LEGENDA

- Bestaande situatie / bestaande boom
- Kadastrale grens
- Ontwerprijn, voor ontwerp zie tek. 010-19-BWZ-DO-ST-001 f/m 010
- Grens deelgebied bomen
- gewone esdoorn (Acer platanoides)
- fladderiep (Ulmus laevis)
- winterlinde (Tilia cordata)
- zomerek (Quercus robur)
- zoete kers (Prunus avium)
- early rivers kers (Prunus avium 'early rivers')
- mierlose zwarte kers (Prunus avium 'mierlose zwarte')
- wilde peer (Pyrus pyrastris)
- wilde appel (Malus sylvestris)
- zwarte els (Alnus glutinosa)
- gewone haagbeuk (Carpinus betulus)
- kraakwilg (Salix fragilis)
- schietwilg (Salix alba)
- kruidenierspeer (Pyrus communis 'kruidenierspeer')
- witte paardenkastanje (Aesculus hippocastanum)
- saint remy peer (Pyrus communis 'saint remy')
- pruim (Prunus domestica)
- kwets (Prunus domestica)
- Te verwijderen boom, ingemeten
- Te verwijderen boom, niet ingemeten
- Te verplaatsen boom t.h.v. Cathalijnepad

0 5 10 20m

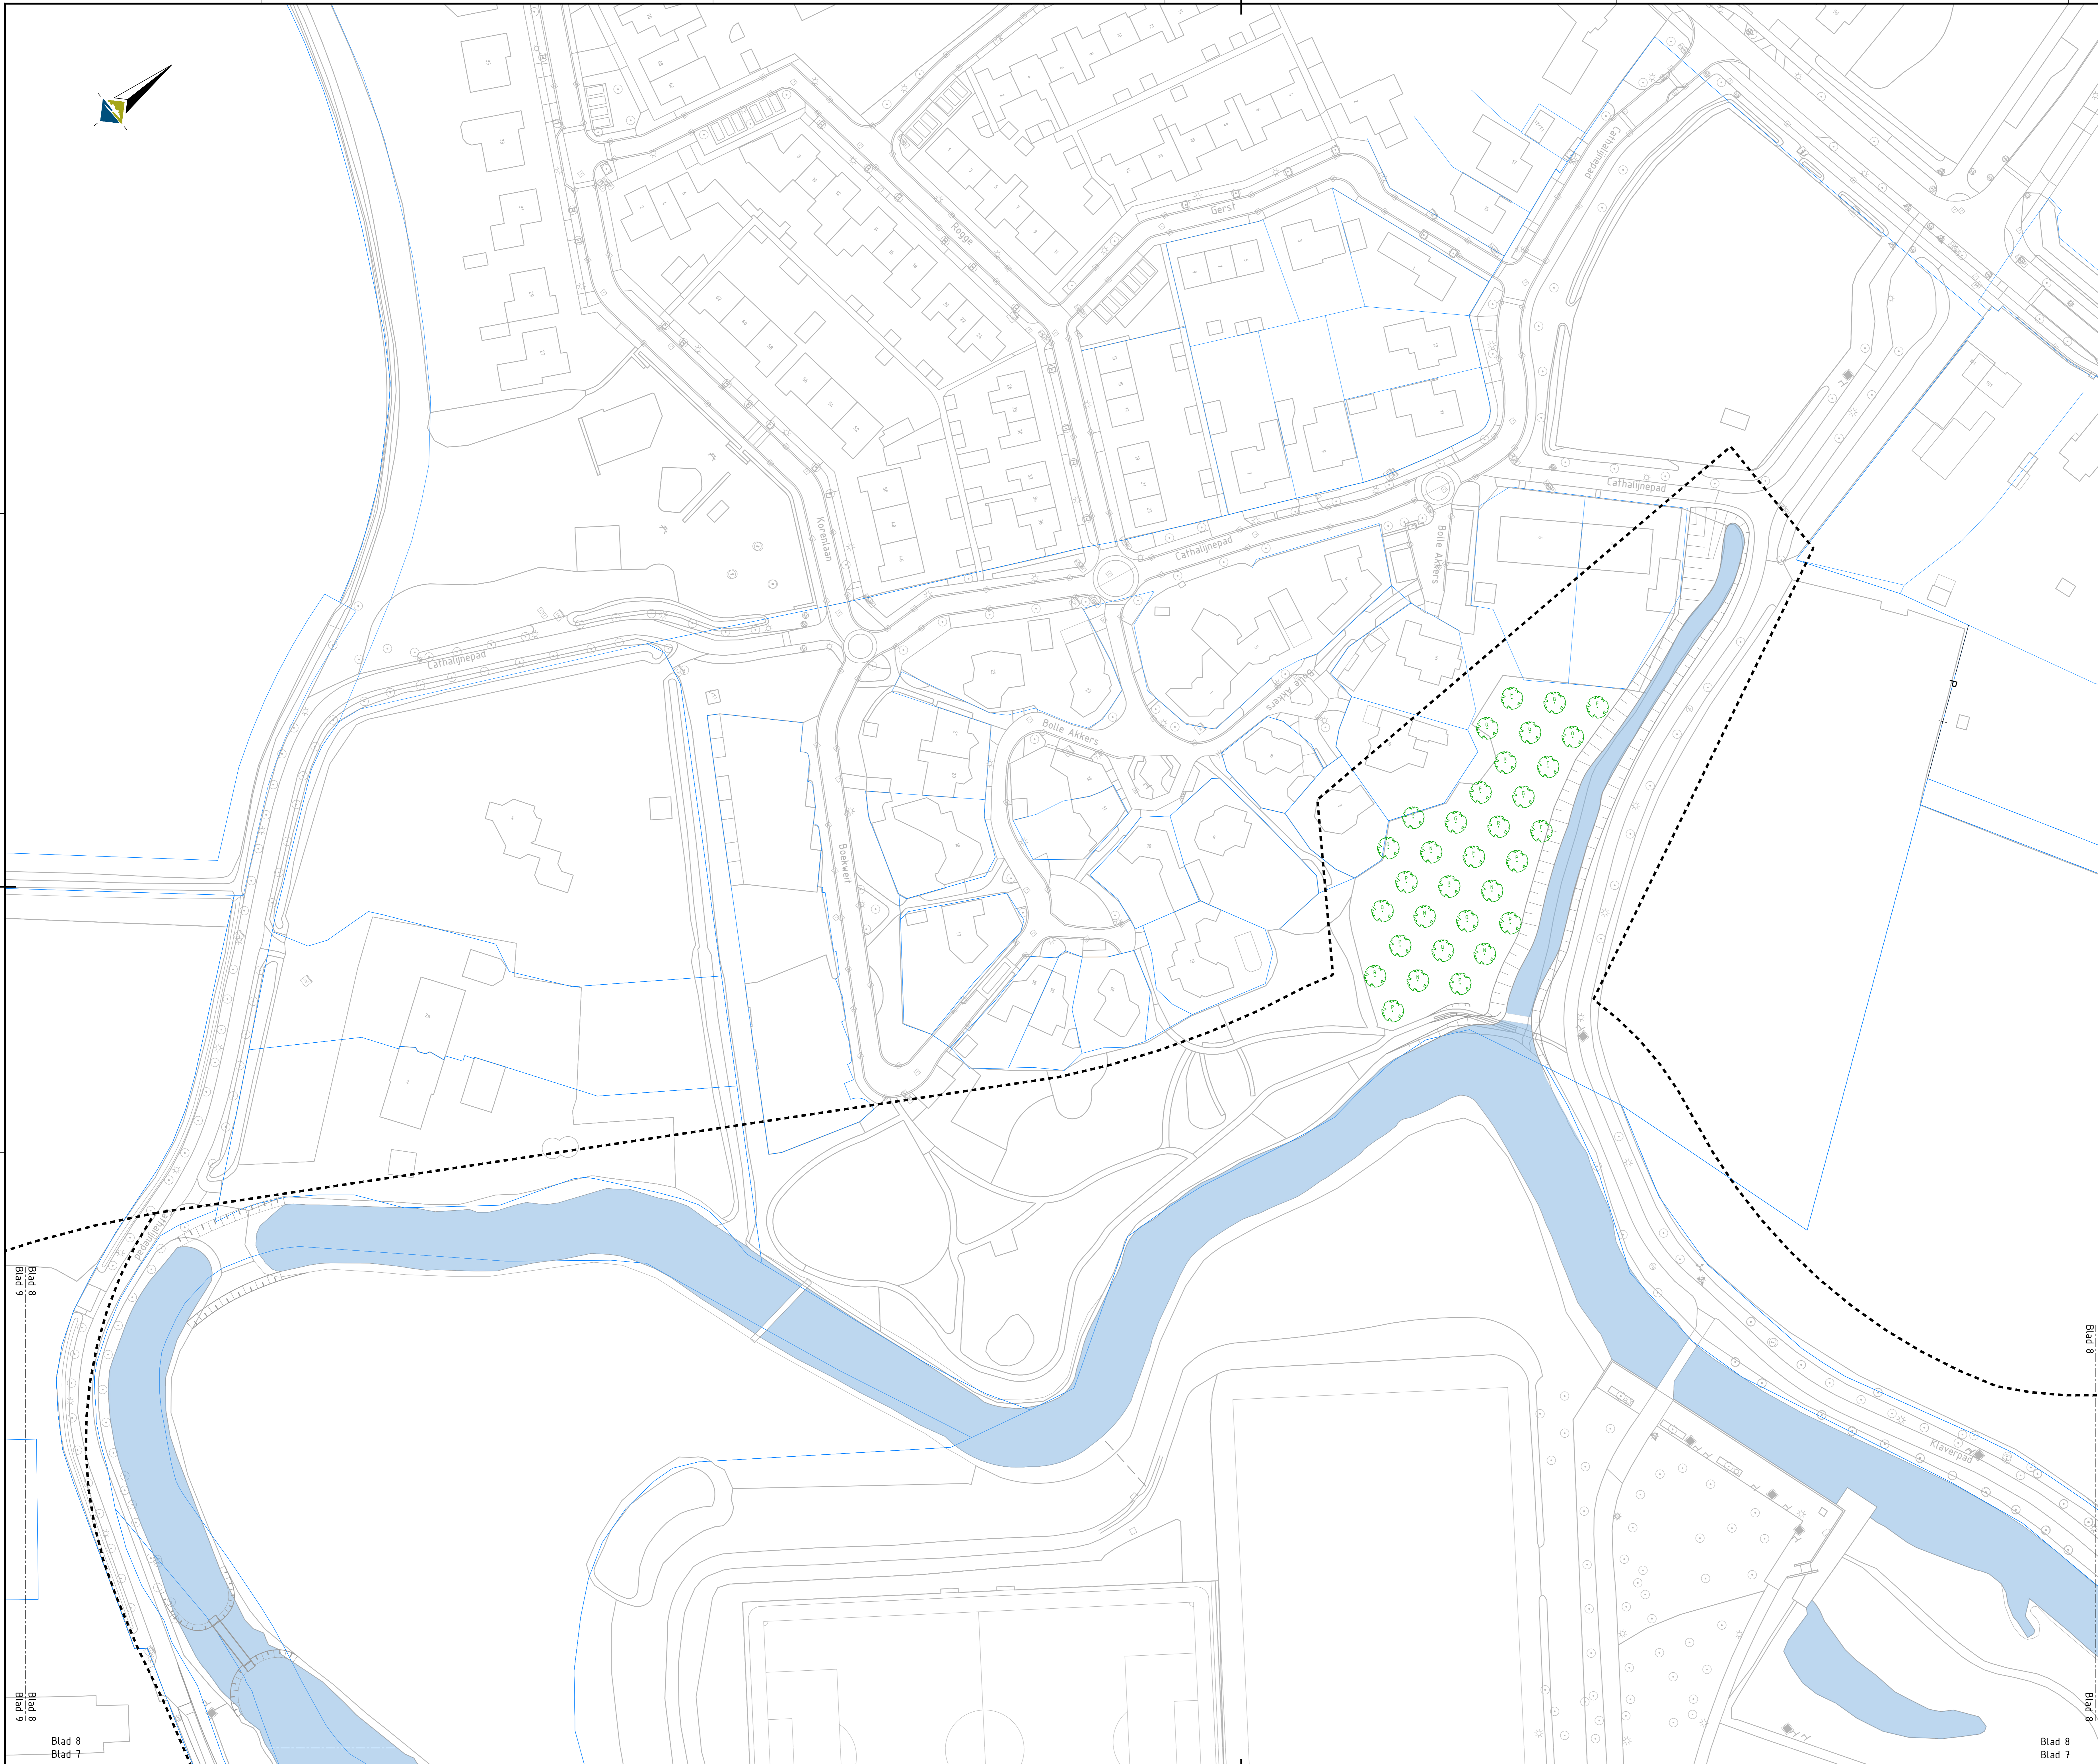

33	Overige wijzigingen	05-02-22	T. Bunnik	S. Graaf
23	Overige wijzigingen	02-10-21	T. Bunnik	E. van Halbeeren
13	Overige wijzigingen	28-06-21	T. Bunnik	E. van Halbeeren
	Versie Aard der wijziging		Getekend	Gecontroleerd

Project: **Klimaatrobuust Beekdal Sint-Oedenrode**

Onderdeel: **Definitief ontwerp Bomenplan**

Opdrachtgever: **Waterschap De Dommel**

Datum:	15-02-22	Tekenaar:	T. Bunnik
Schaal:	1:500	Projectleider:	H. van Zanten
Fase:	40	Versie:	033
Plan:	00	Tekeningnummer:	
Erwin:	001	010-19-BWZ-DO-ST-018	

Blad 8
Blad 9
Blad 7

Blad 8
Blad 9
Blad 7



Leidsch 11
1021 AG Leidsch
t. 06 74 74 866
www.bwz-ingenieurs.nl

Projectnummer: 010-19-BWZ

010-19-BWZ-DO-ST-018