
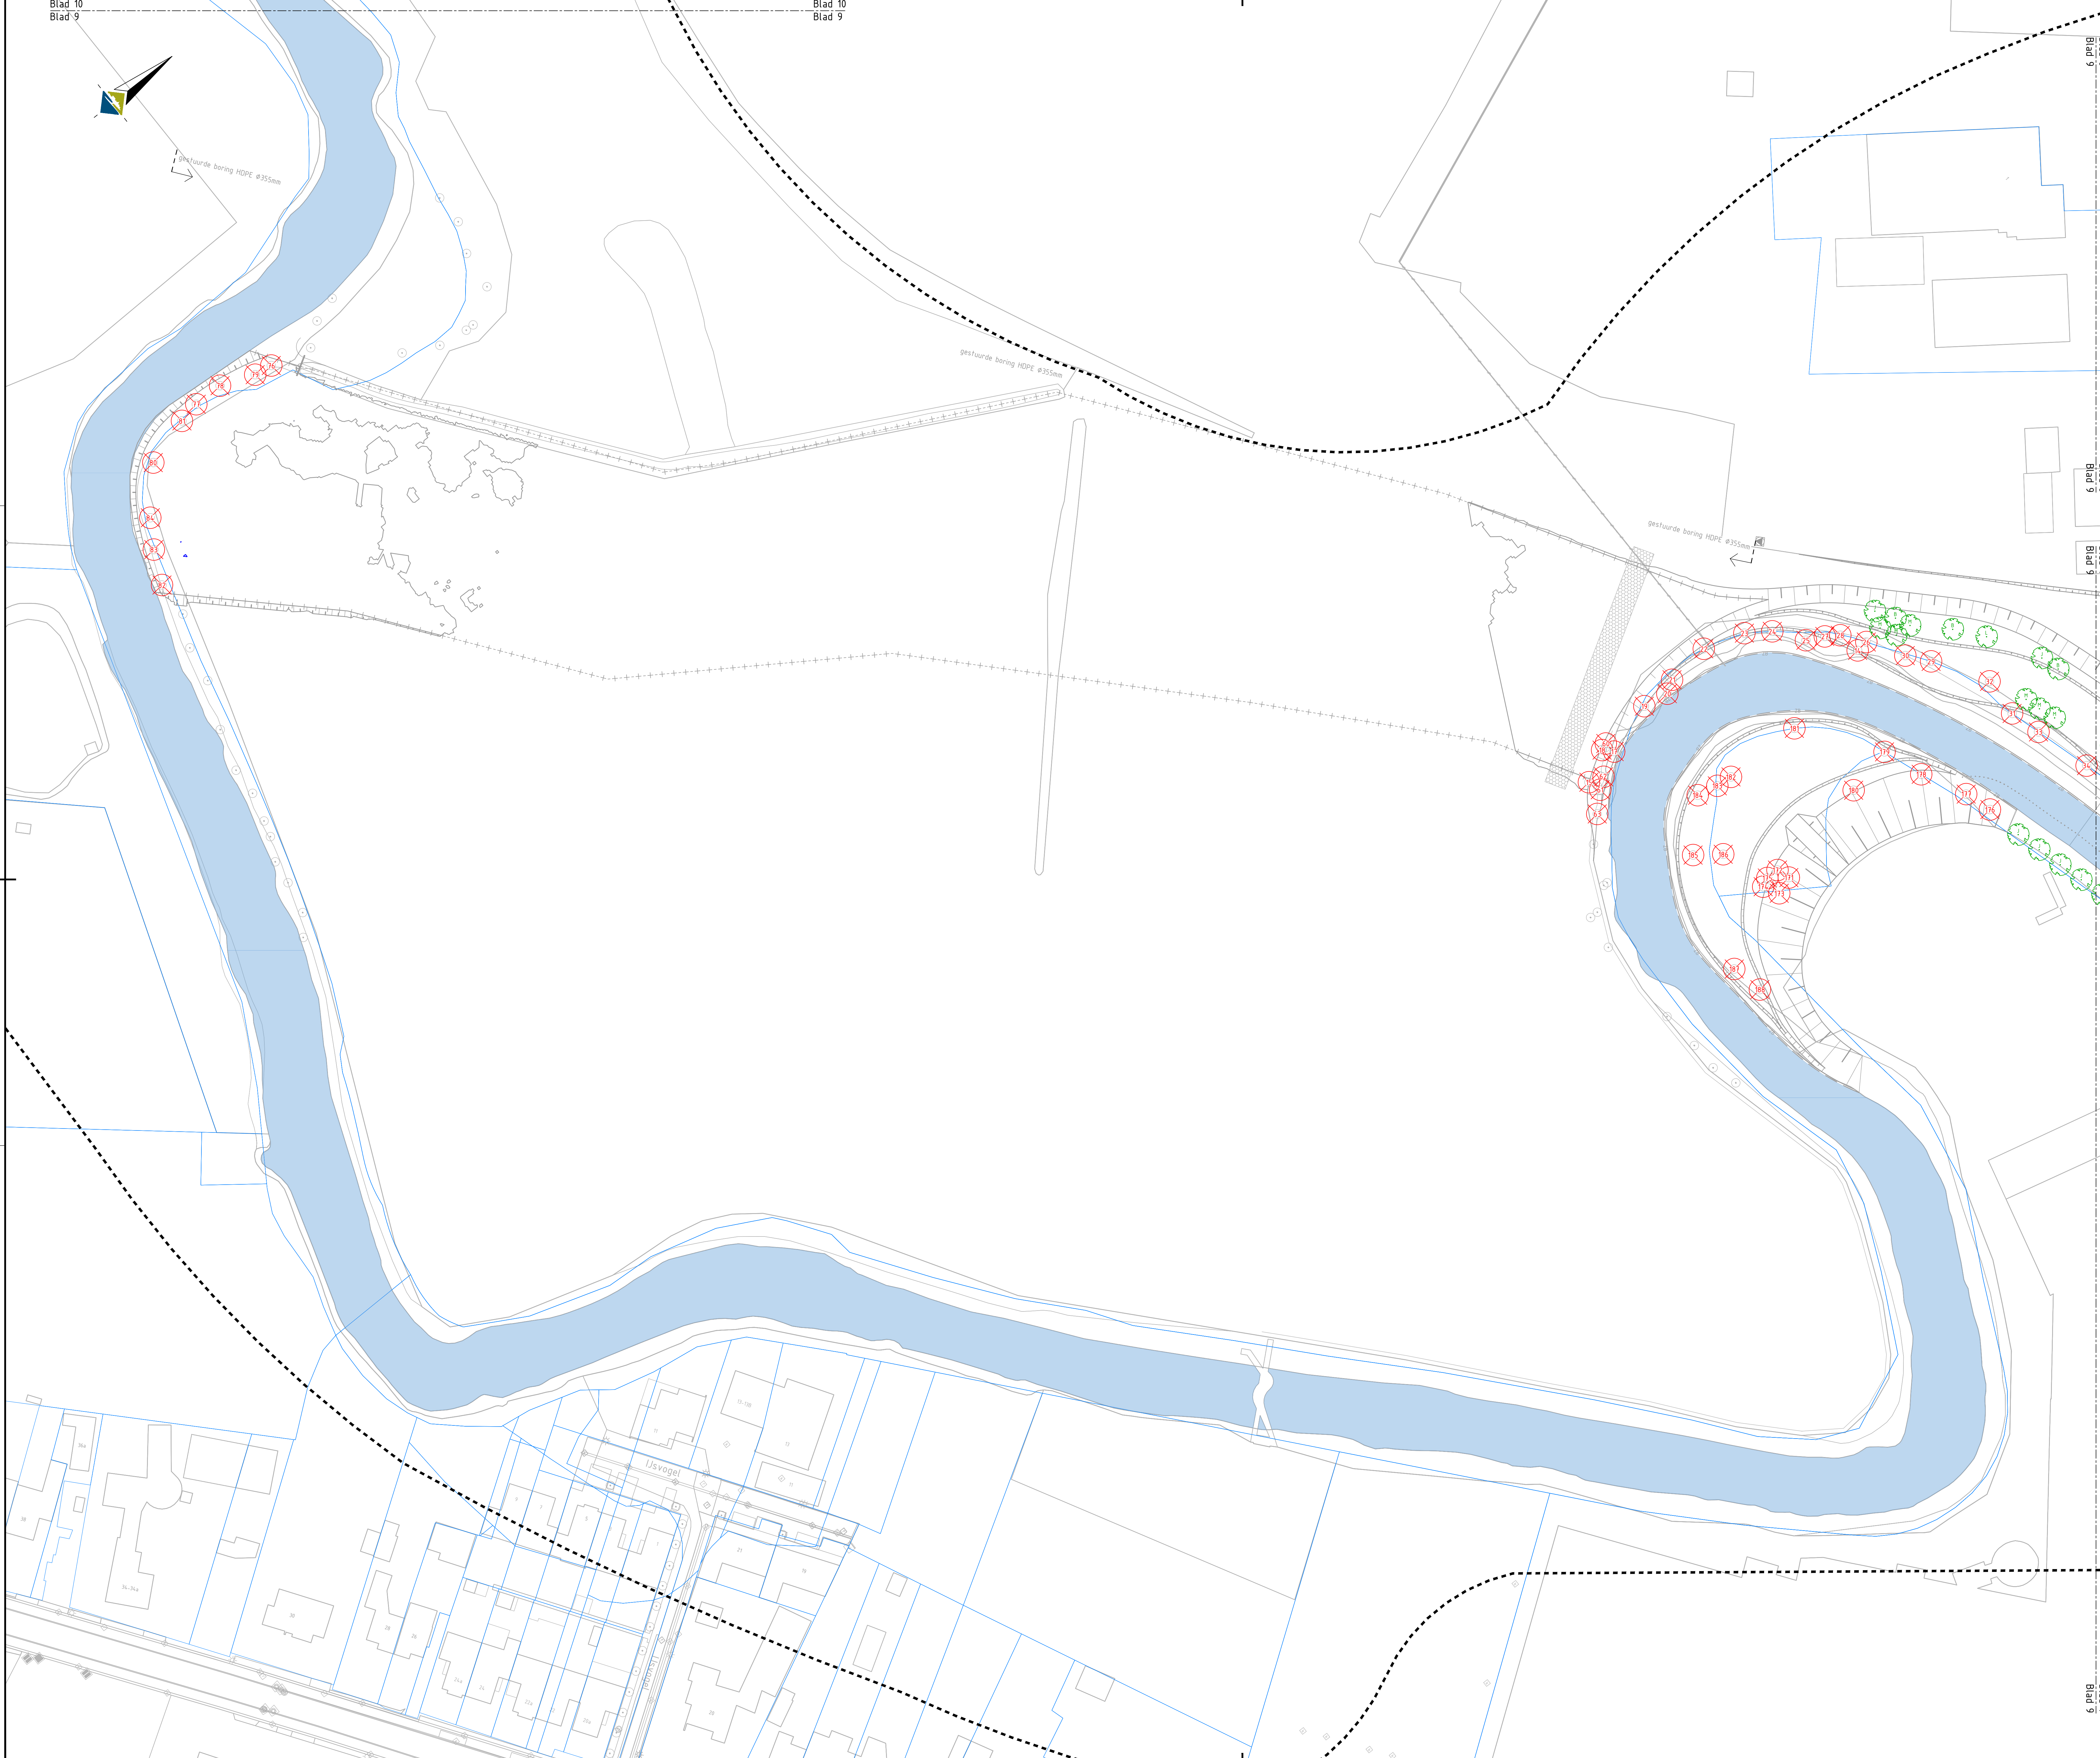


LEGENDA

- Bestaande situatie / bestaande boom
- Kadastrale grens
- Ontwerplijnen, voor ontwerp zie tek. 010-19-BWZ-DO-ST-001 f/m 010
- Grens deelgebieden bomen
- gewone esdoorn (*Acer platanoides*)
- fladderiep (*Ulmus laevis*)
- winterlinde (*Tilia cordata*)
- zomereik (*Quercus robur*)
- zoete kers (*Prunus avium*)
- early rivers kers (*Prunus avium 'early rivers'*)
- mierlose zwarte kers (*Prunus avium 'mierlose zwarte'*)
- wilde peer (*Pyrus pyrastris*)
- wilde appel (*Malus sylvestris*)
- zwarte els (*Alnus glutinosa*)
- gewone haagbeuk (*Carpinus betulus*)
- kraakwilg (*Salix fragilis*)
- schietwilg (*Salix alba*)
- kruidentierspeer (*Pyrus communis 'kruidentierspeer'*)
- witte paardenkastanje (*Aesculus hippocastanum*)
- saint remy peer (*Pyrus communis 'saint remy'*)
- pruim (*Prunus domestica*)
- kwets (*Prunus domestica*)
- Te verwijderen boom, ingemeten
- Te verwijderen boom, niet ingemeten
- Te verplaatsen boom t.h.v. Cathalijnepad

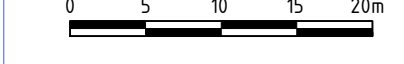

33	Overname wijzigingen	05-02-22	T. Bunnik	S. Graaf
23	Overname wijzigingen	02-10-21	T. Bunnik	E. van Halbeeren
13	Grens in tekening	28-06-21	T. Bunnik	E. van Halbeeren
	Versie	Aard der wijziging	Datum	Gekend

Project: Klimaatrobuust Beekdal Sint-Oedenrode

Onderdeel: Definitief ontwerp  
Bomenplan

Opdrachtgever: Waterschap De Dommel

Datum	15-02-22	Tekenaar	T. Bunnik
Schaal	1:500	Projectleider	H. van Zanten
Formaat	A4	Versie	033
Prijs	00	Tekeningnummer	
Erwin	00	010-19-BWZ-DO-ST-010	