

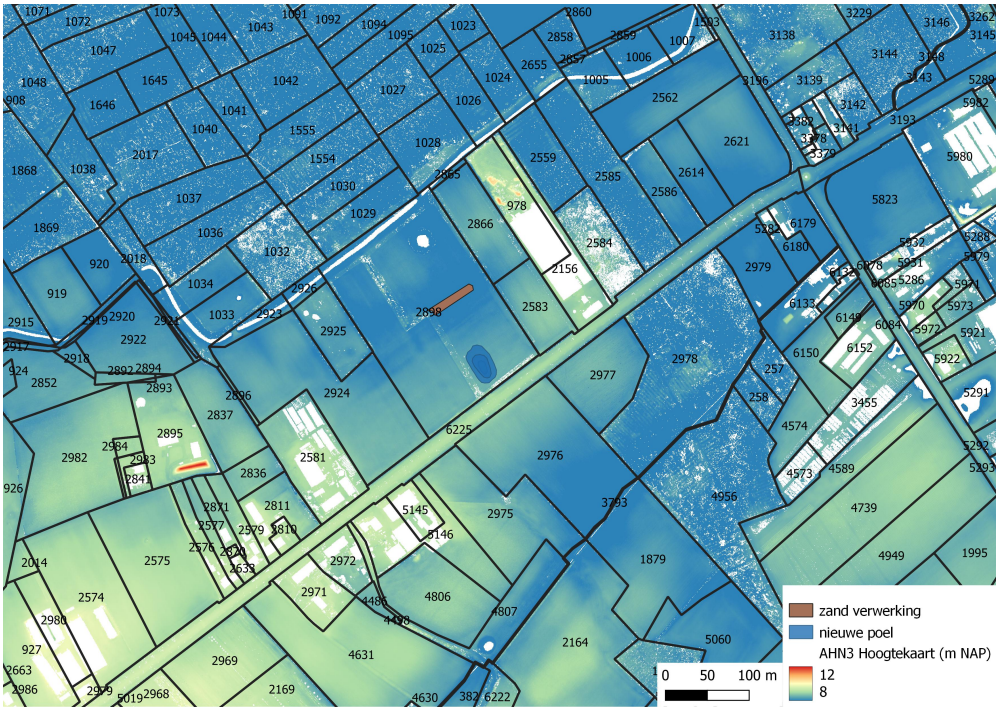


Ontwerpschets poel O15, kadastraalnummer Udenhout, sectie B, nummer 2898

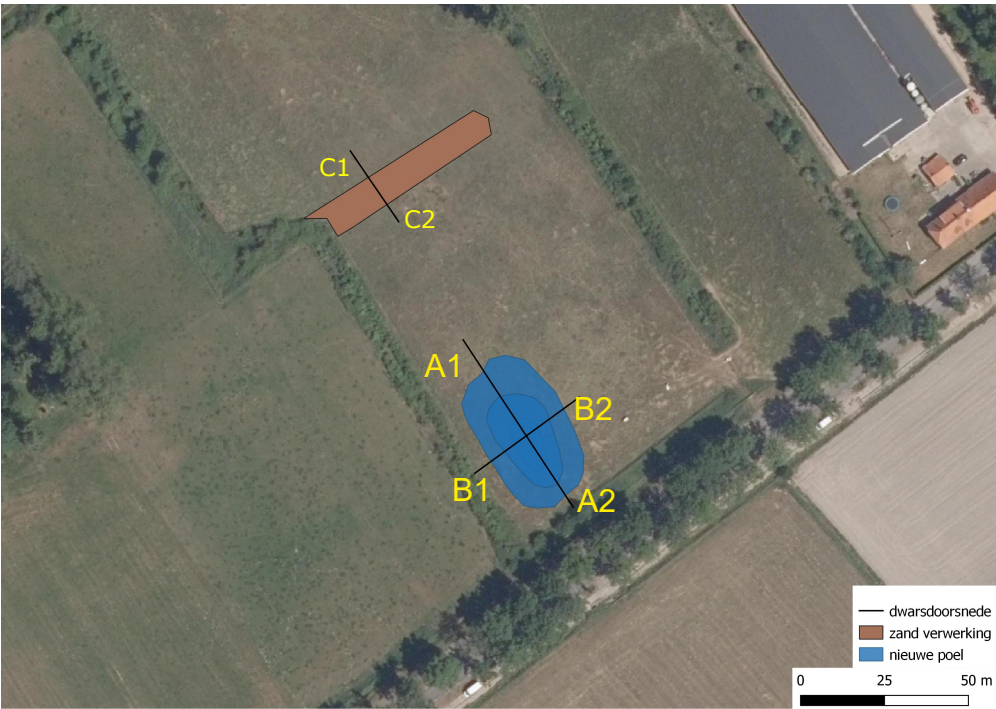

Oppervlakte: 1071 m², maximaal te ontgraven volume: 765 m³, maximale diepte: 1,00 m -mv. Talud 1:10 noord, 1:5 overig.

Doorsnede A1 - A2

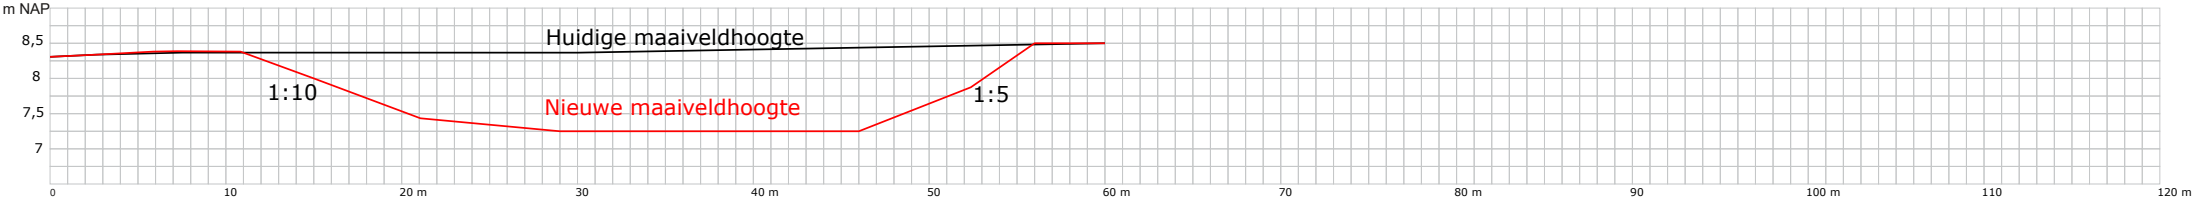

Doorsnede B1 - B2

