


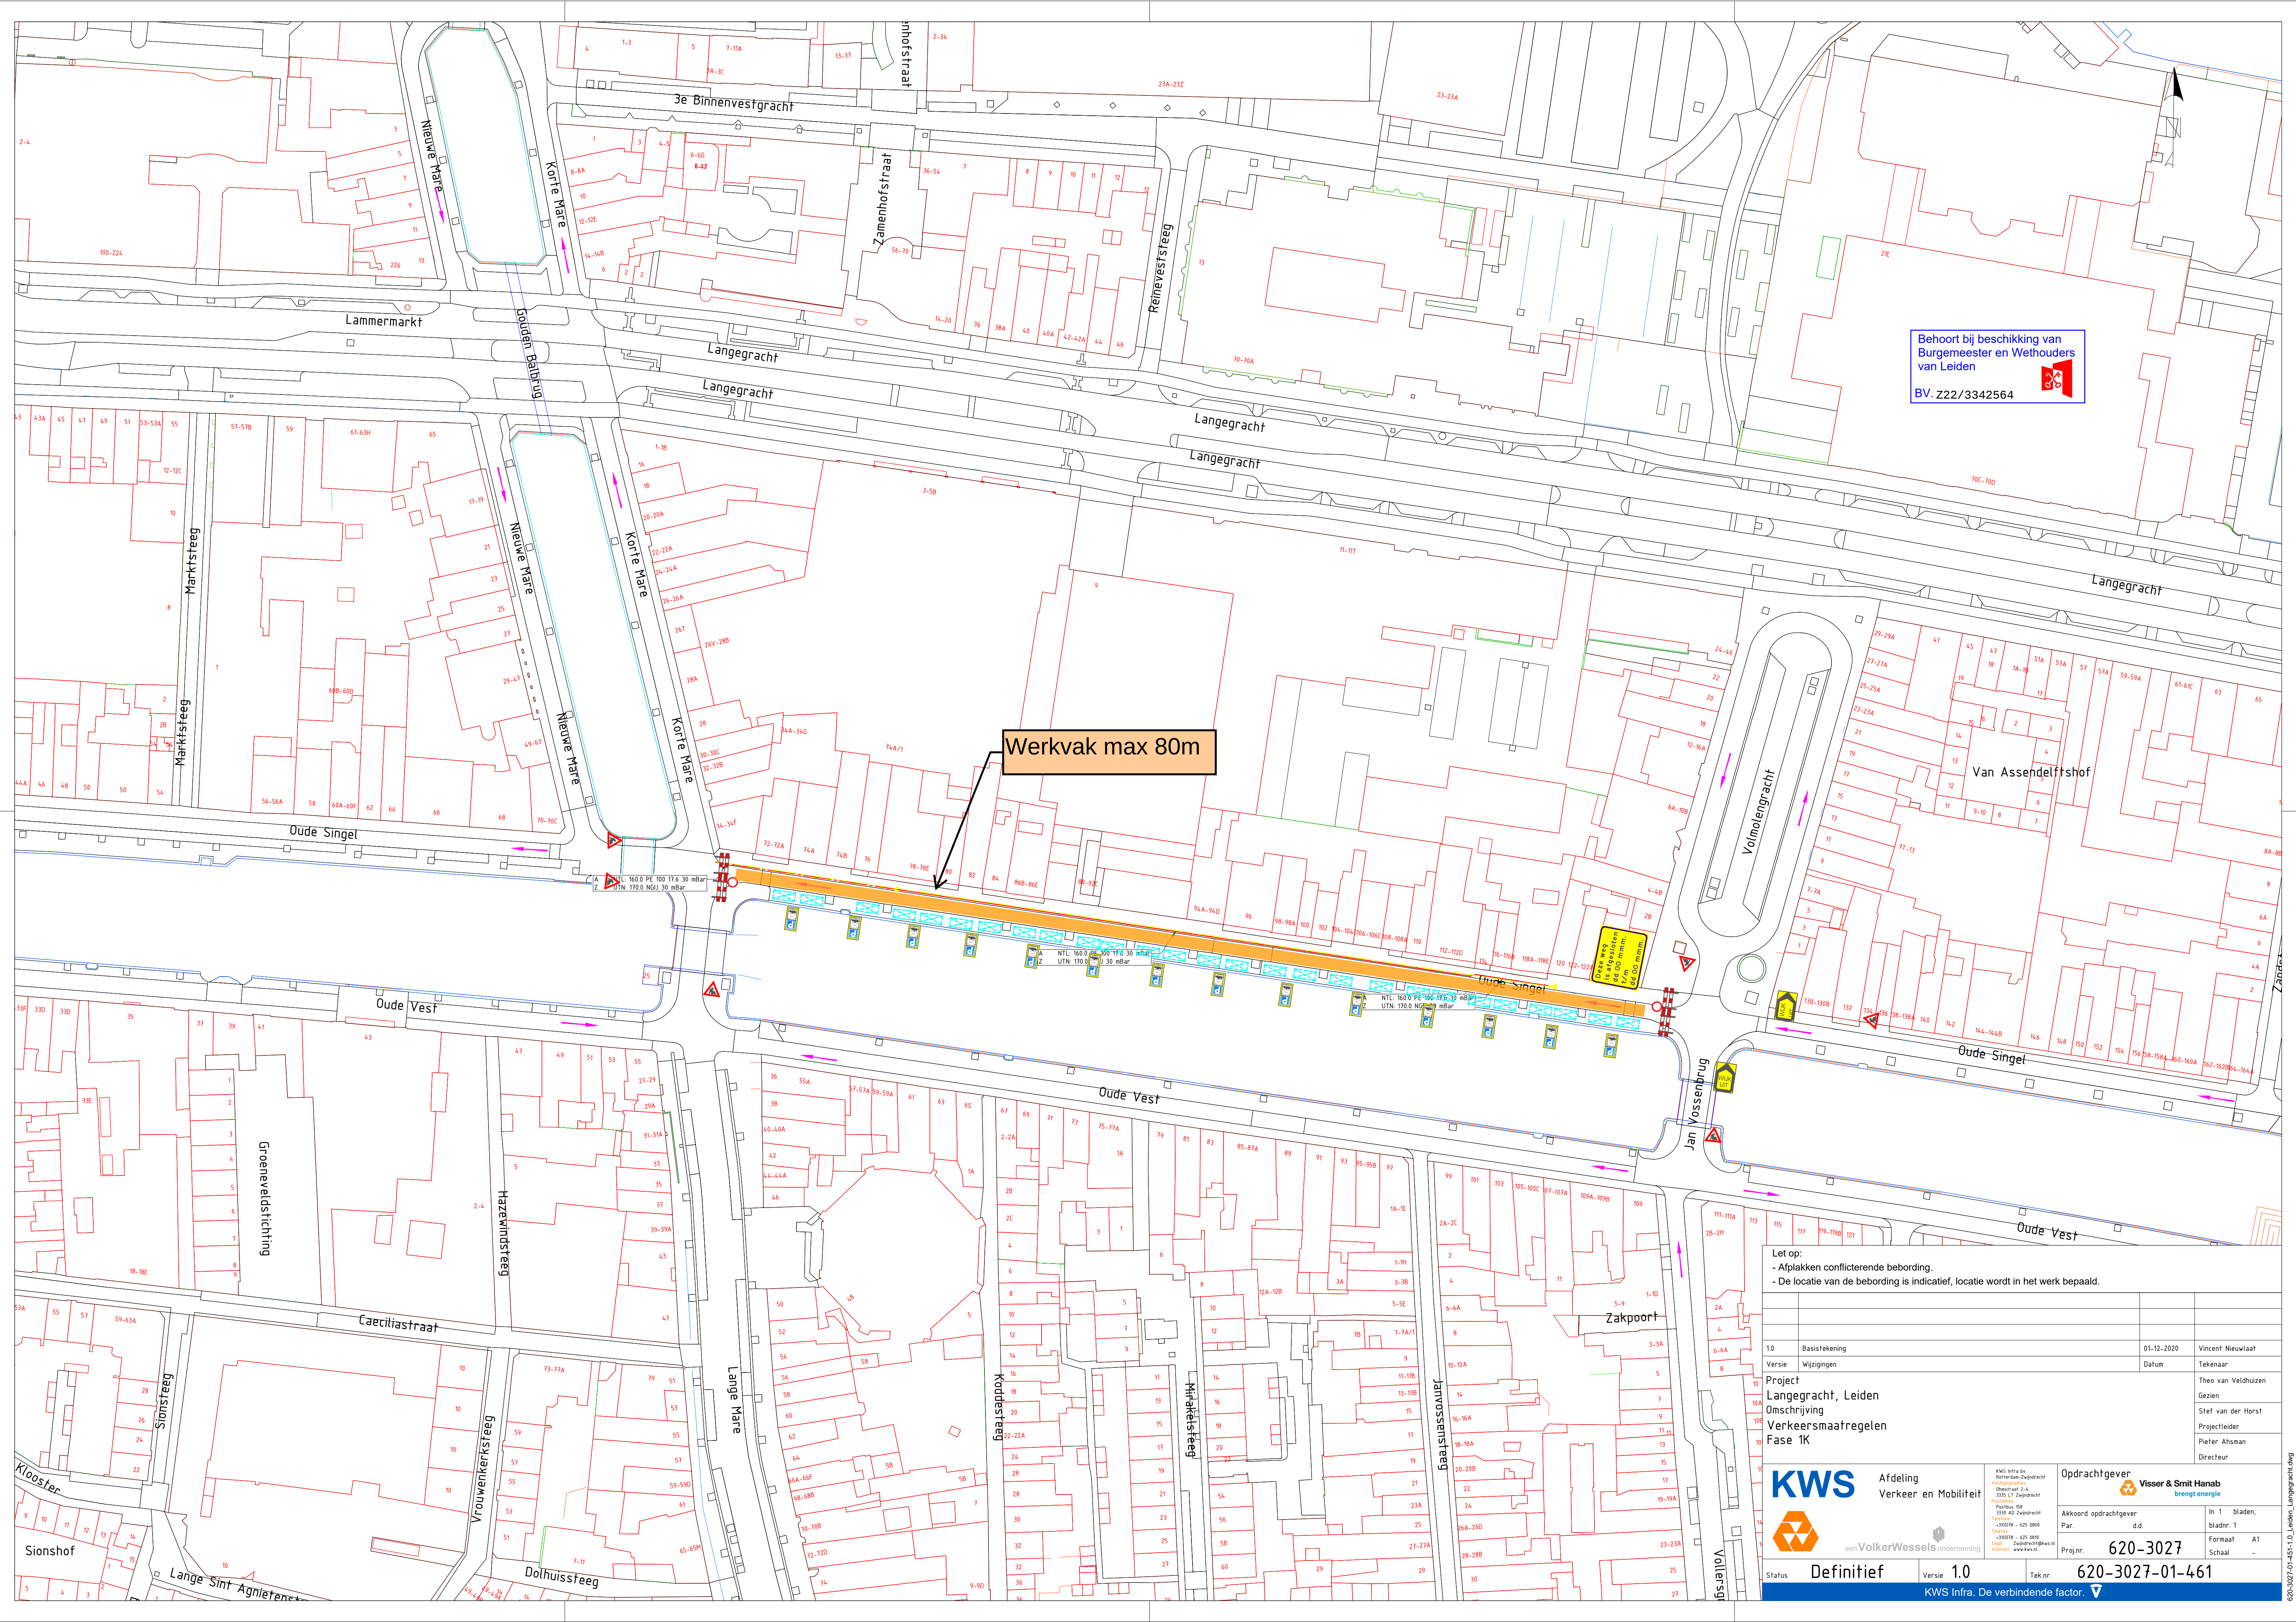

Behoort bij beschikking van
Burgemeester en Wethouders
van Leiden
BV. Z22/3342564

Werkvak max 80m

- Let op:
- Afplakken conflicterende bebording.
 - De locatie van de bebording is indicatief, locatie wordt in het werk bepaald.

1.0	Basis-tekening	01-12-2020	Vincent Nieuwlaaf	
Versie	Wijzigingen	Datum	Tekenaar	
Project		Theo van Veldhuizen		
Langegracht, Leiden		Gezien		
Omschrijving		Stef van der Horst		
Verkeersmaatregelen		Projectleider		
Fase 1K		Pieter Ahsman		
		Directeur		
 Afdeling Verkeer en Mobiliteit		KWS Infra bv Rijndam-Zweprecht Verkeersmaatregelen Omslaaf 2.4 0355 17 2499999 Postbus 98 3300 AD Zweprecht T: 0355 17 2499999 - 105 0800 Telefoon T: 0355 17 2499999 - 105 0800 Telefoon E: Zweprecht@kws.nl Internet: www.kws.nl		
 een VolkerWessels onderneming		Oprachtgever  Visser & Smit Hanab brengt energie		
		Akkoord opdrachtgever Par. d.d. In 1 bladen, bladnr. 1 Progrnr. 620-3027 Formaat A1 Schaa -		
Status	Definitief	Versie 1.0	Tek.nr. 620-3027-01-461	
KWS Infra. De verbindende factor. 				

KWS

Afdeling
Verkeer en Mobiliteit



eenVolkerWessels onderneming

KWS Infra bv
Rijnlandseweg 1
3315 LT Zoetermeer
Postbus 58
2200 AZ Zoetermeer
t +31 (0)78 625 8800
e info@kws.nl
www.kws.nl

Oprachtgever
Visser & Smit Hanab
brengt energie

Afknoord opdrachtgever
Par. d.d.

Progrnr. 620-3027

Tek.nr. 620-3027-01-461

620-3027-01-461-1.0_Leiden_Langegracht.dwg