


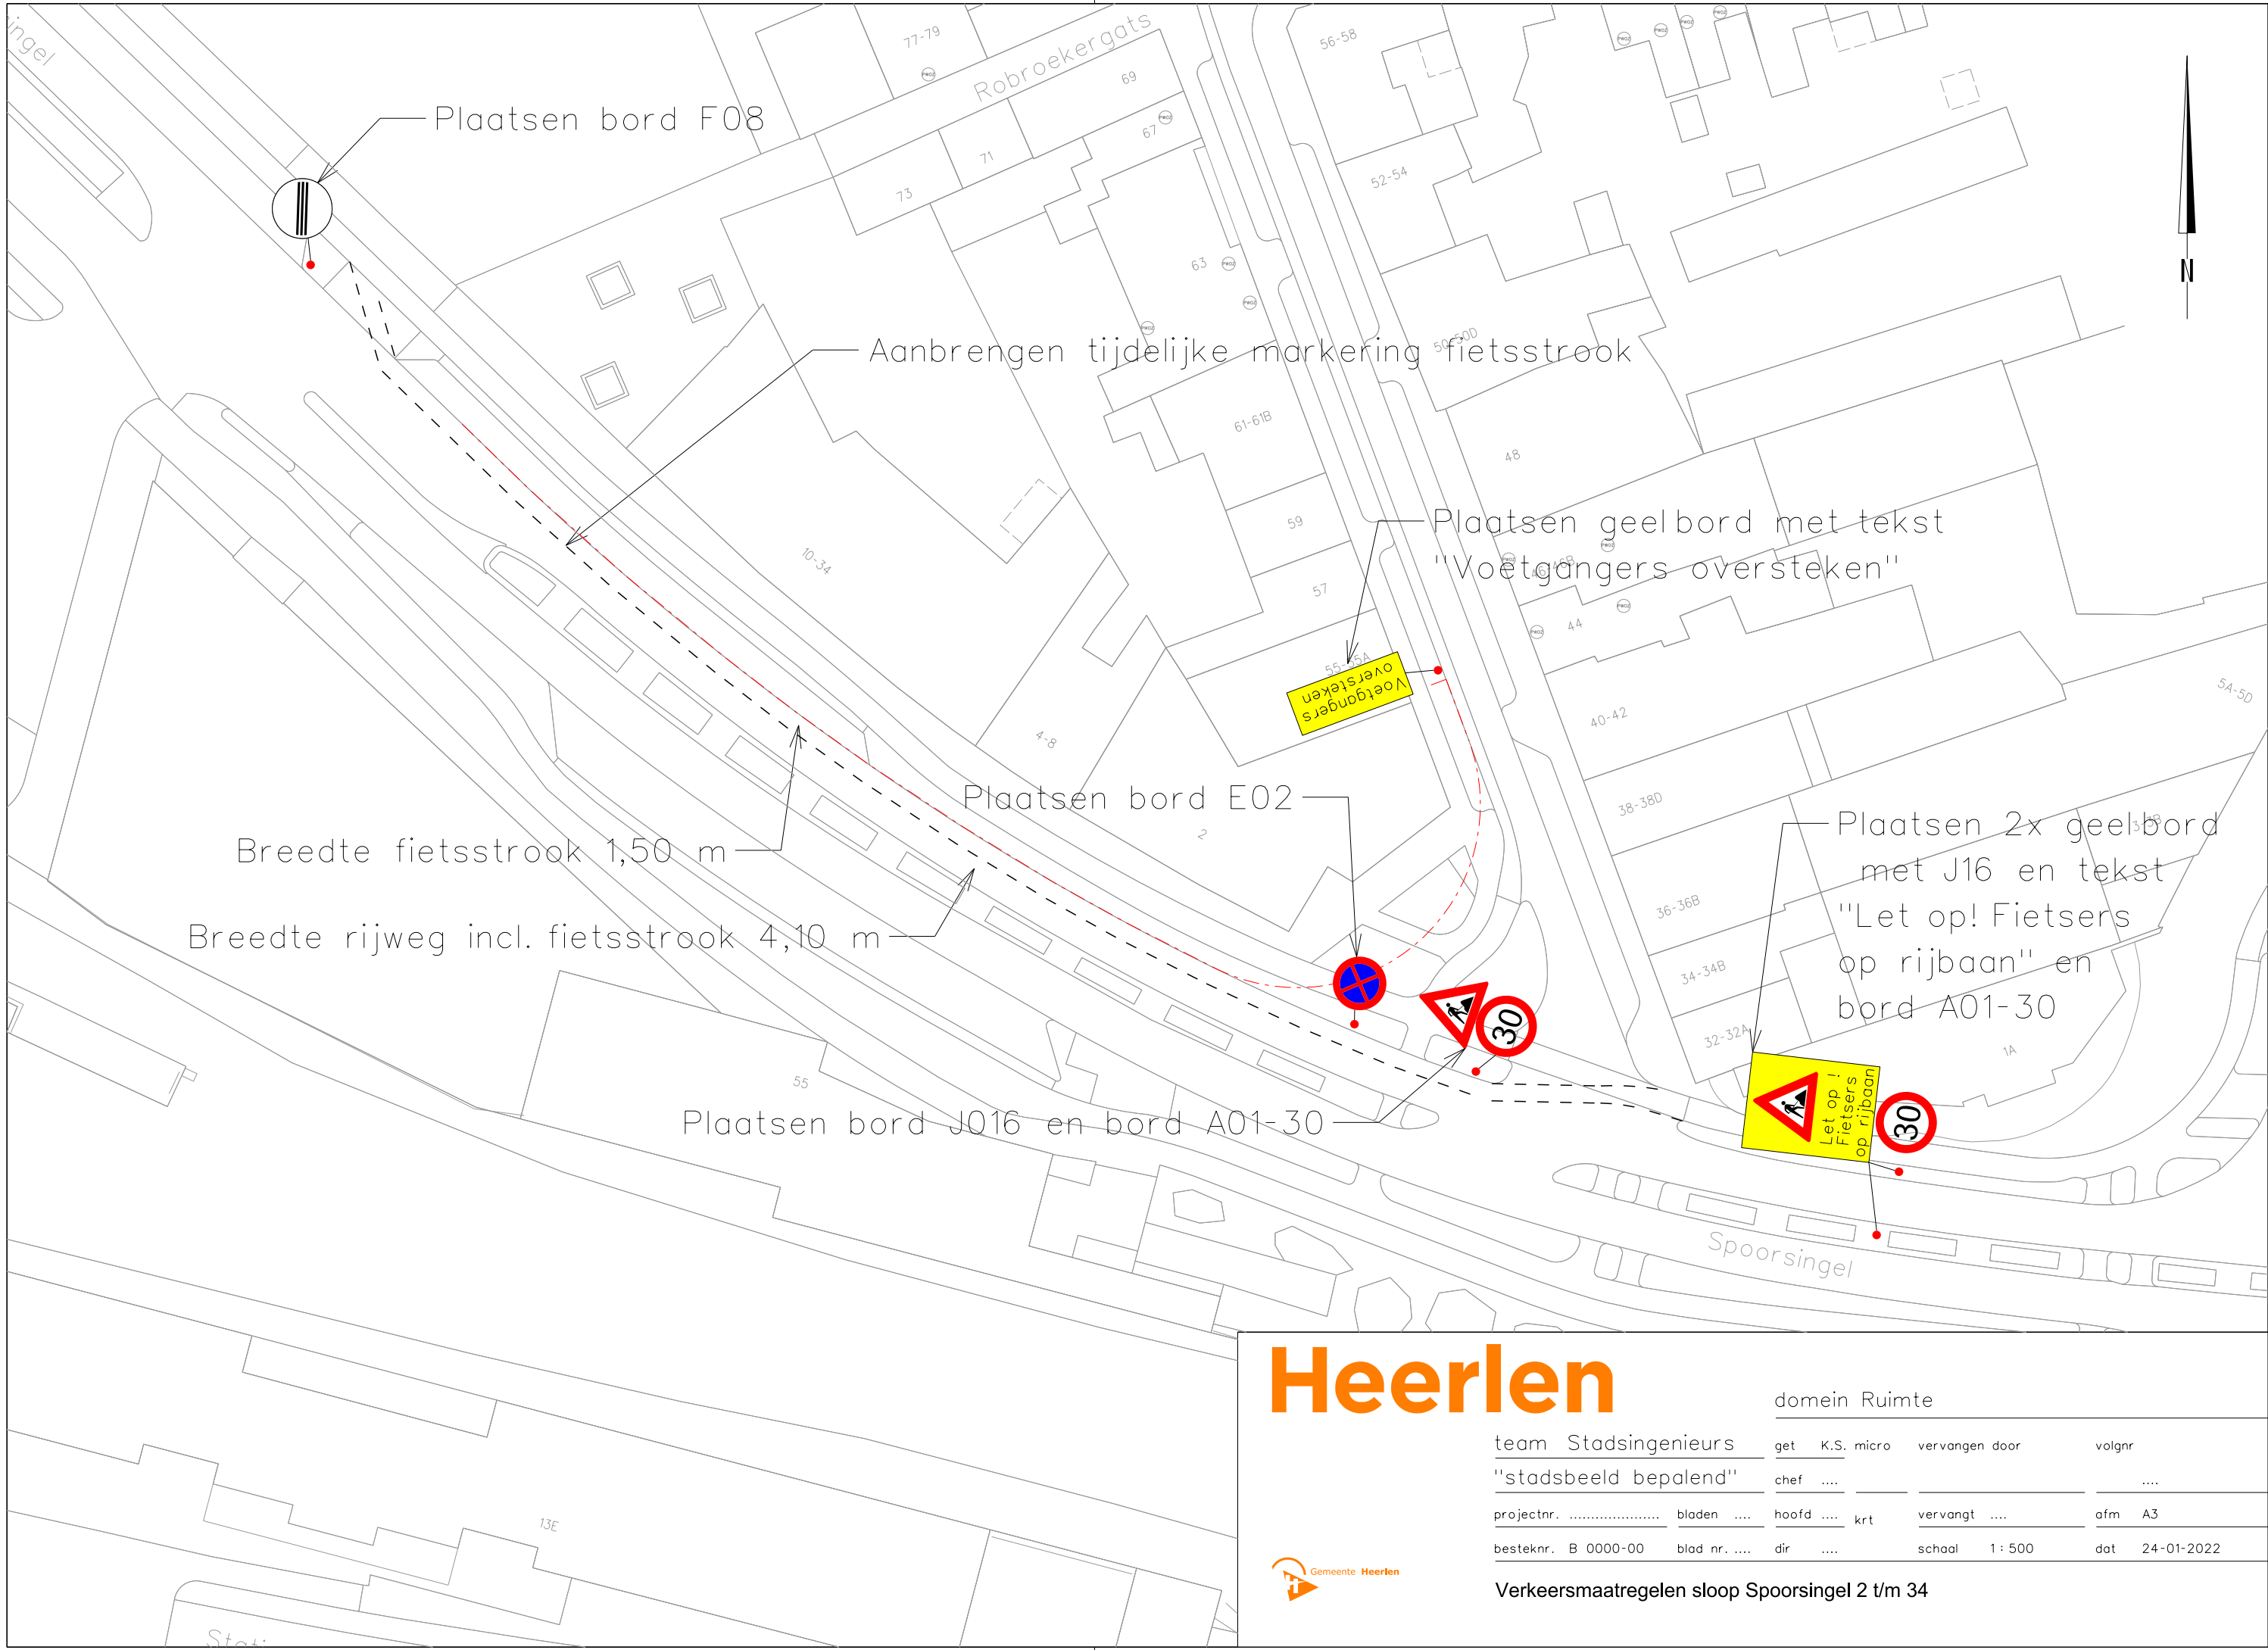

Heerlen

domein Ruimte

team Stadsingenieurs	get	K.S. micro	vervangen door	volgnr
"stadsbeeld bepalend"	chef			
projectnr.	bladen		hoofd	 krt
besteknr. B 0000-00	blad nr.	dir		vervangt afm A3
				schaal 1 : 500 dat 24-01-2022



Verkeersmaatregelen sloop Spoorsingel 2 t/m 34