

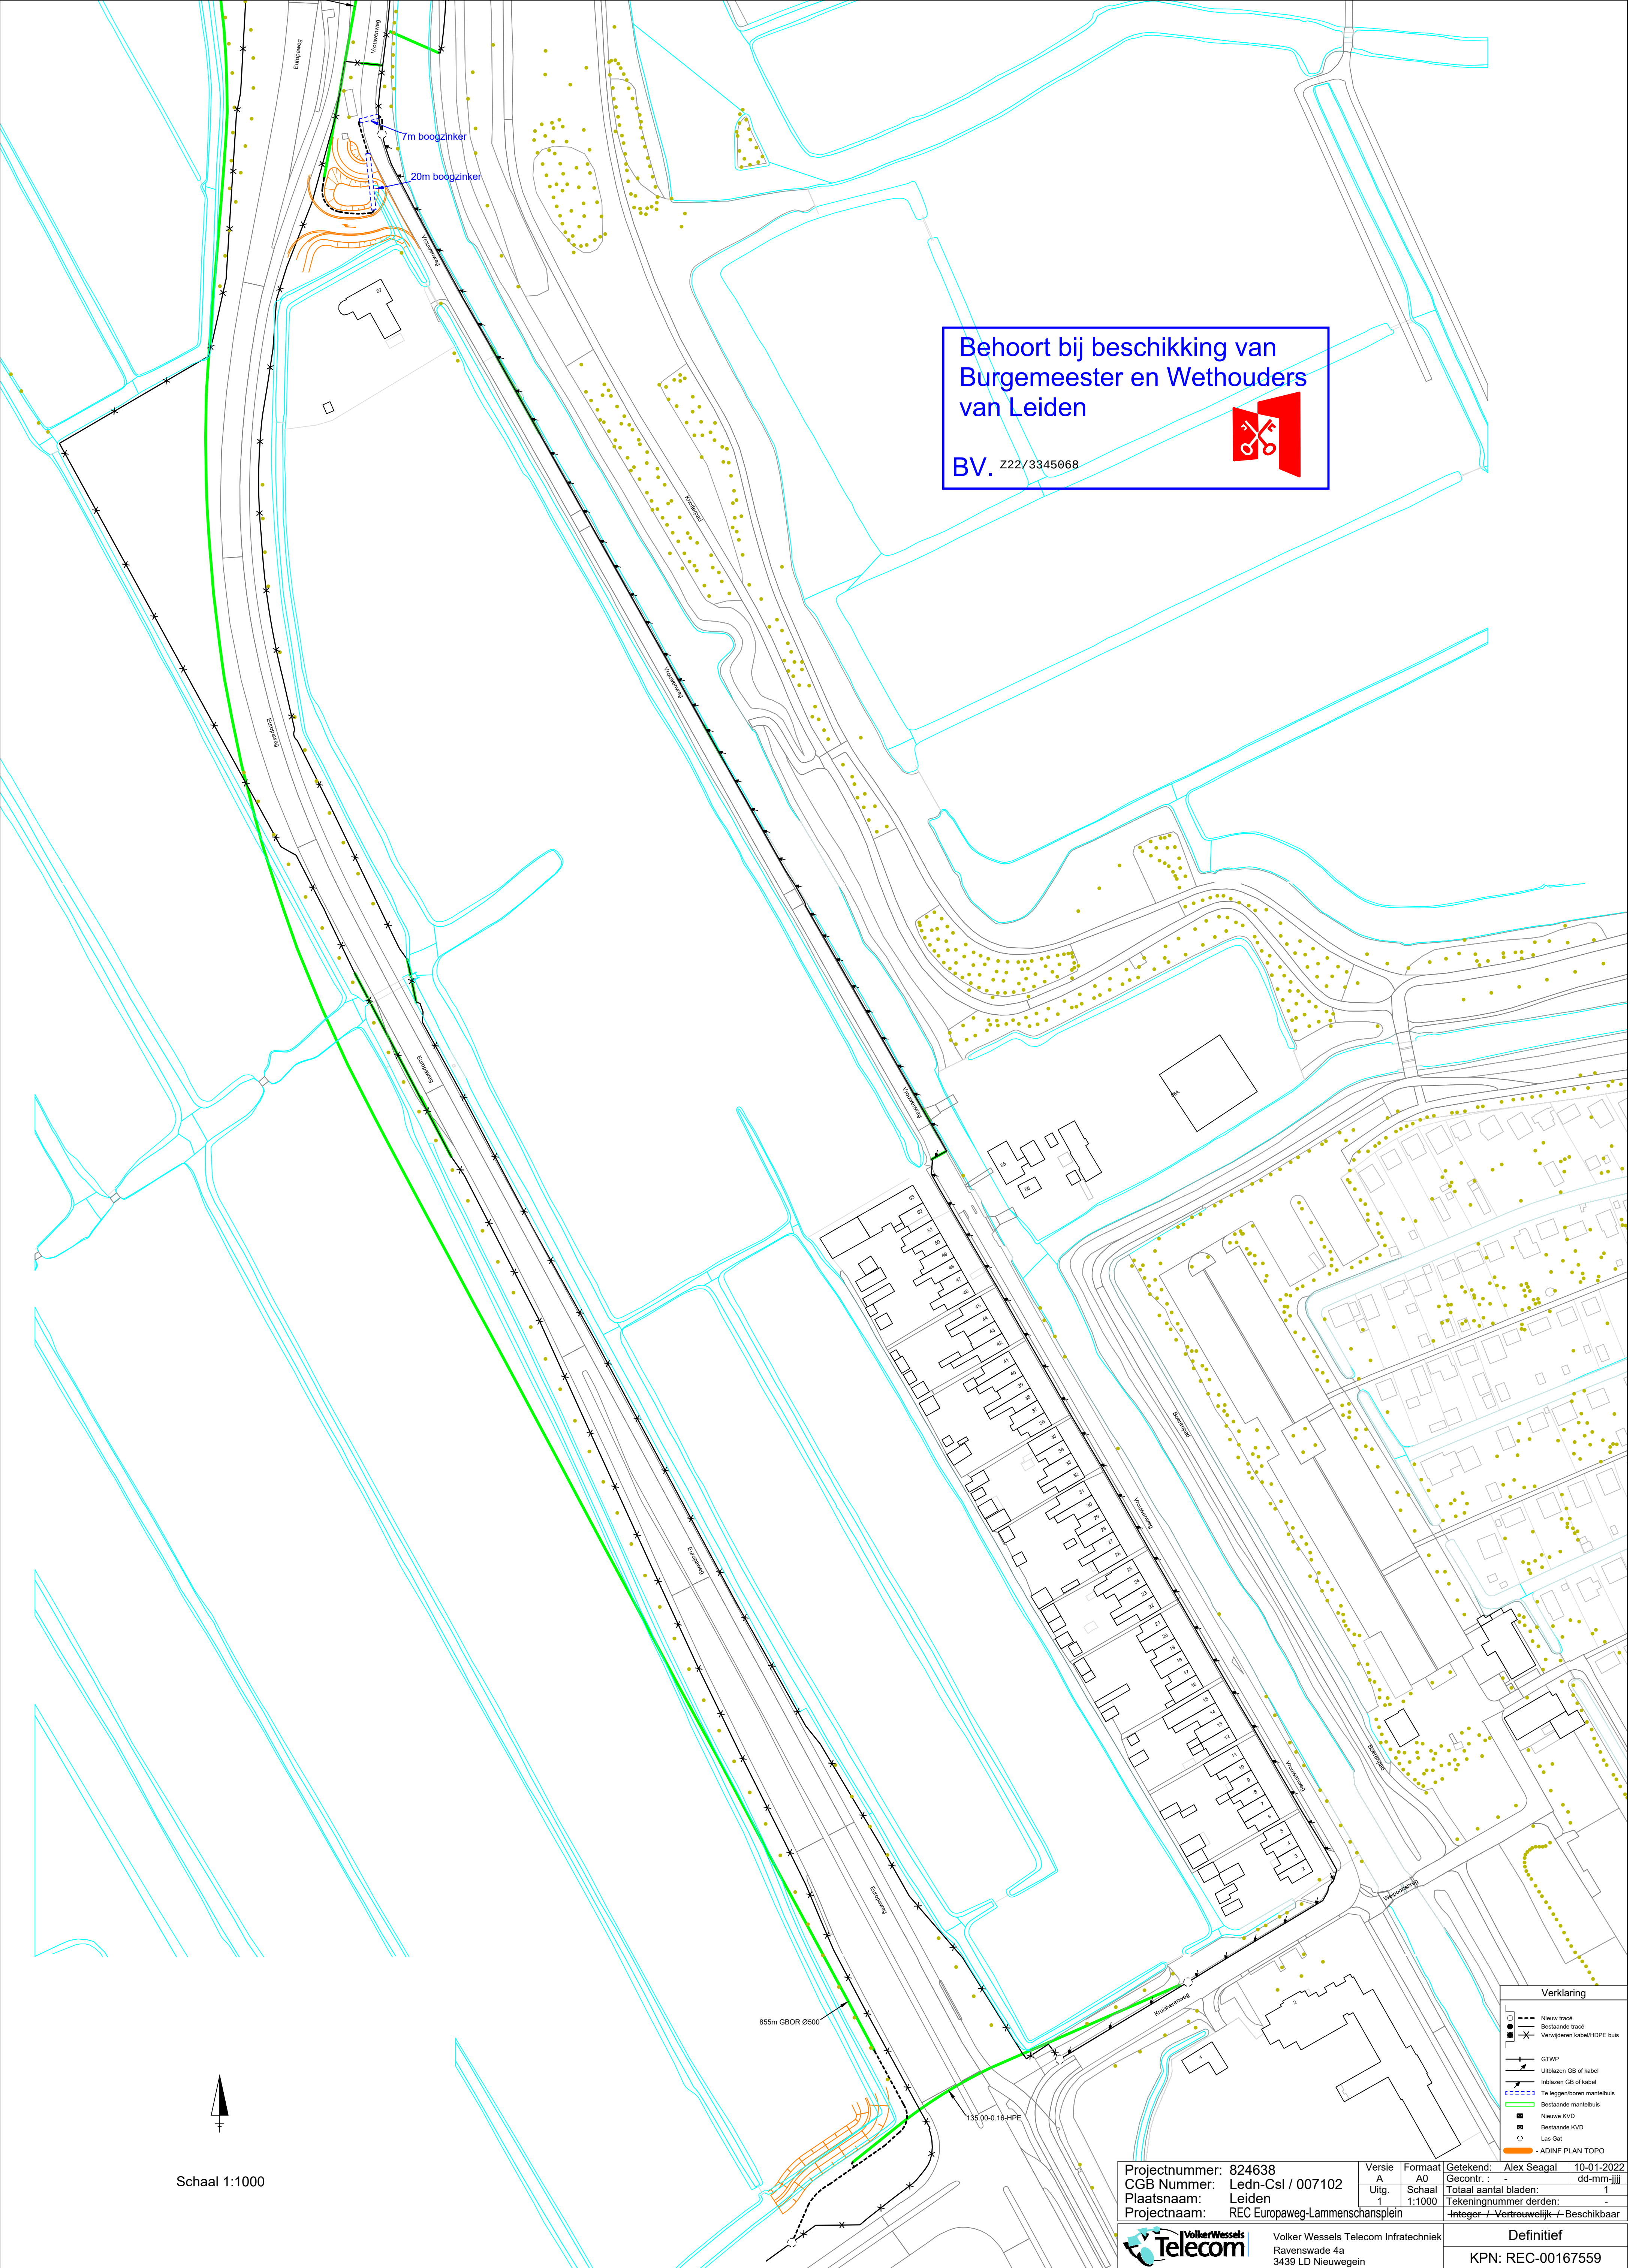


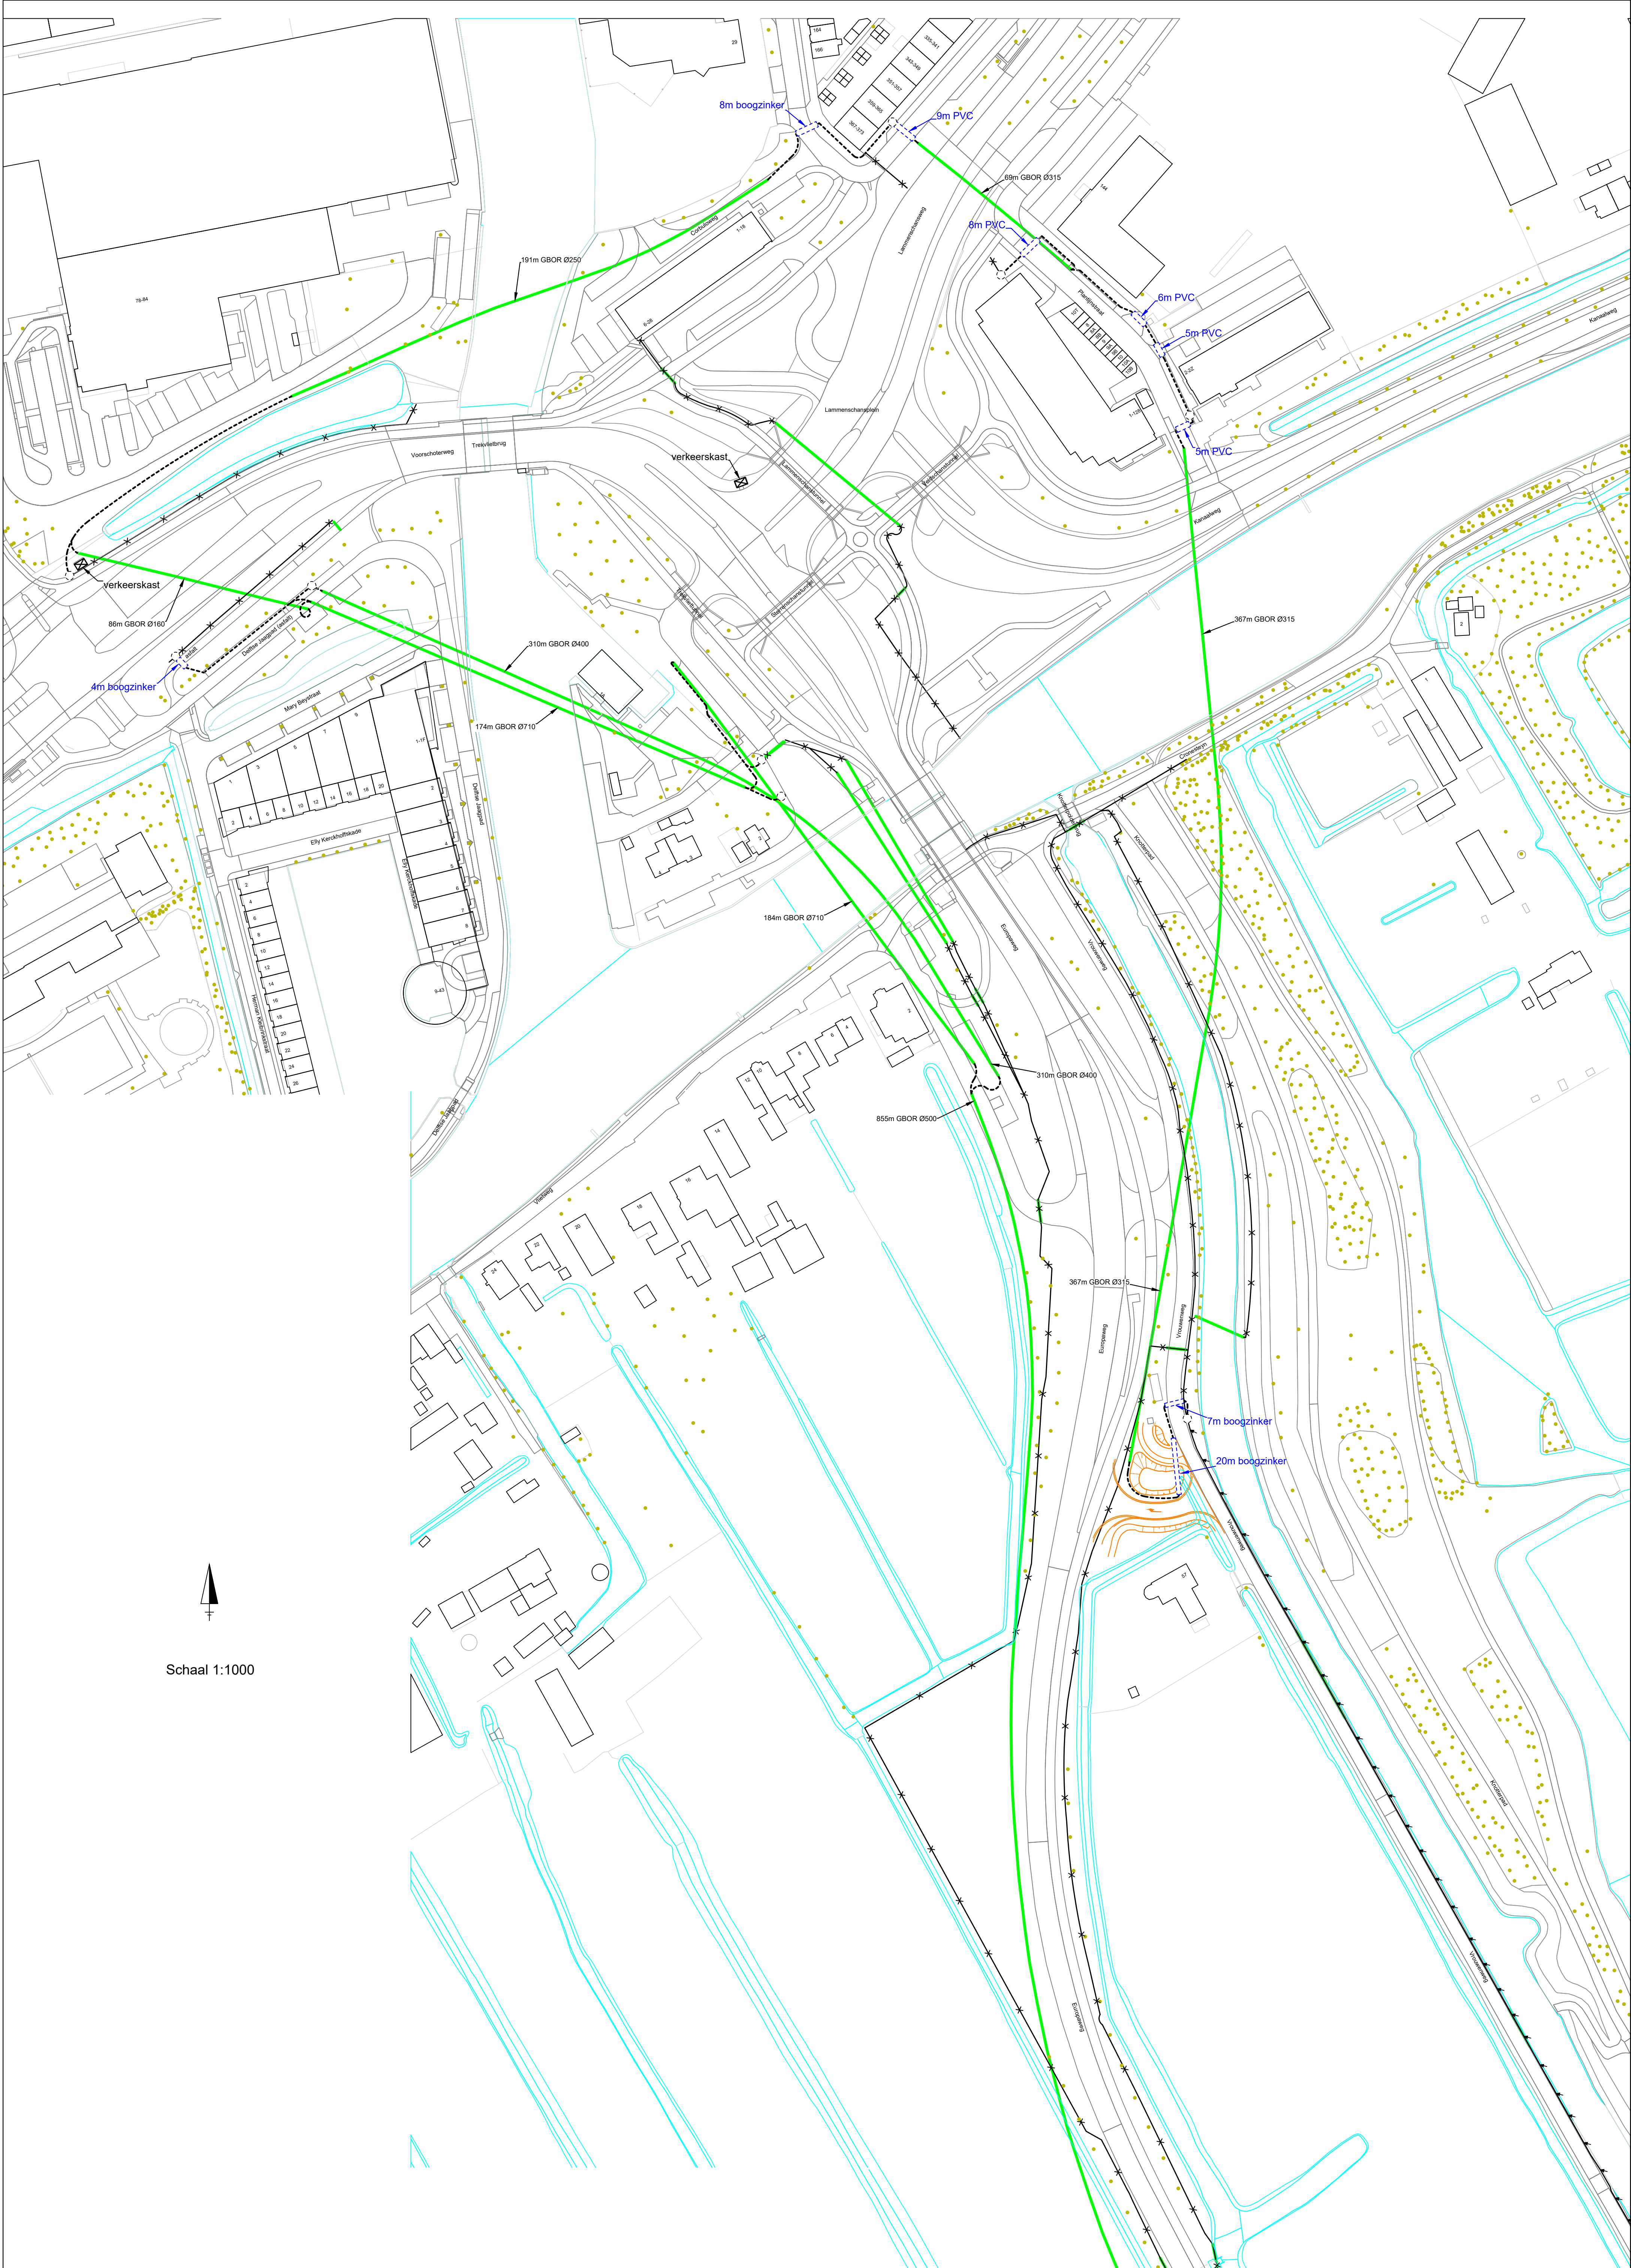

Behoort bij beschikking van
Burgemeester en Wethouders
van Leiden

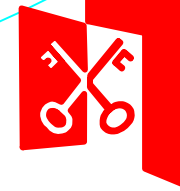

BV. Z22/3345068

Verklaring	
	Nieuwe baan
	Bestaande baan
	Voorproponen baan/TOPE baan
	GTW
	Indicatie GB of kabel
	Indicatie GB of kabel
	Toegestroomde manhole
	Bestaande manhole
	Nieuwe KVD
	Bestaande KVD
	Lee Gas
	ADNF PLAN TOPO

Projectnummer: 824638	Versie: A	Formaat: A0	Getekend: Alex Segal	10-01-2022
CGB Nummer: Leiden-Csl / 007102	Gecontr.:	Uitg.:	Gecontr.:	Gecontr.:
Plaatsnaam: Leiden	Uitg.:	Schaal:	Totaal aantal bladen:	1
Projectnaam: REC Europaweg-Lammenschansplein	Uitg.:	1:1000	Tekeningnummer:	denen
Definitief				
KPN: REC-00167559				



Volker Wessels Telecom Infratechniek
Ravenswaide 4a
3439 LD Nieuwegein