


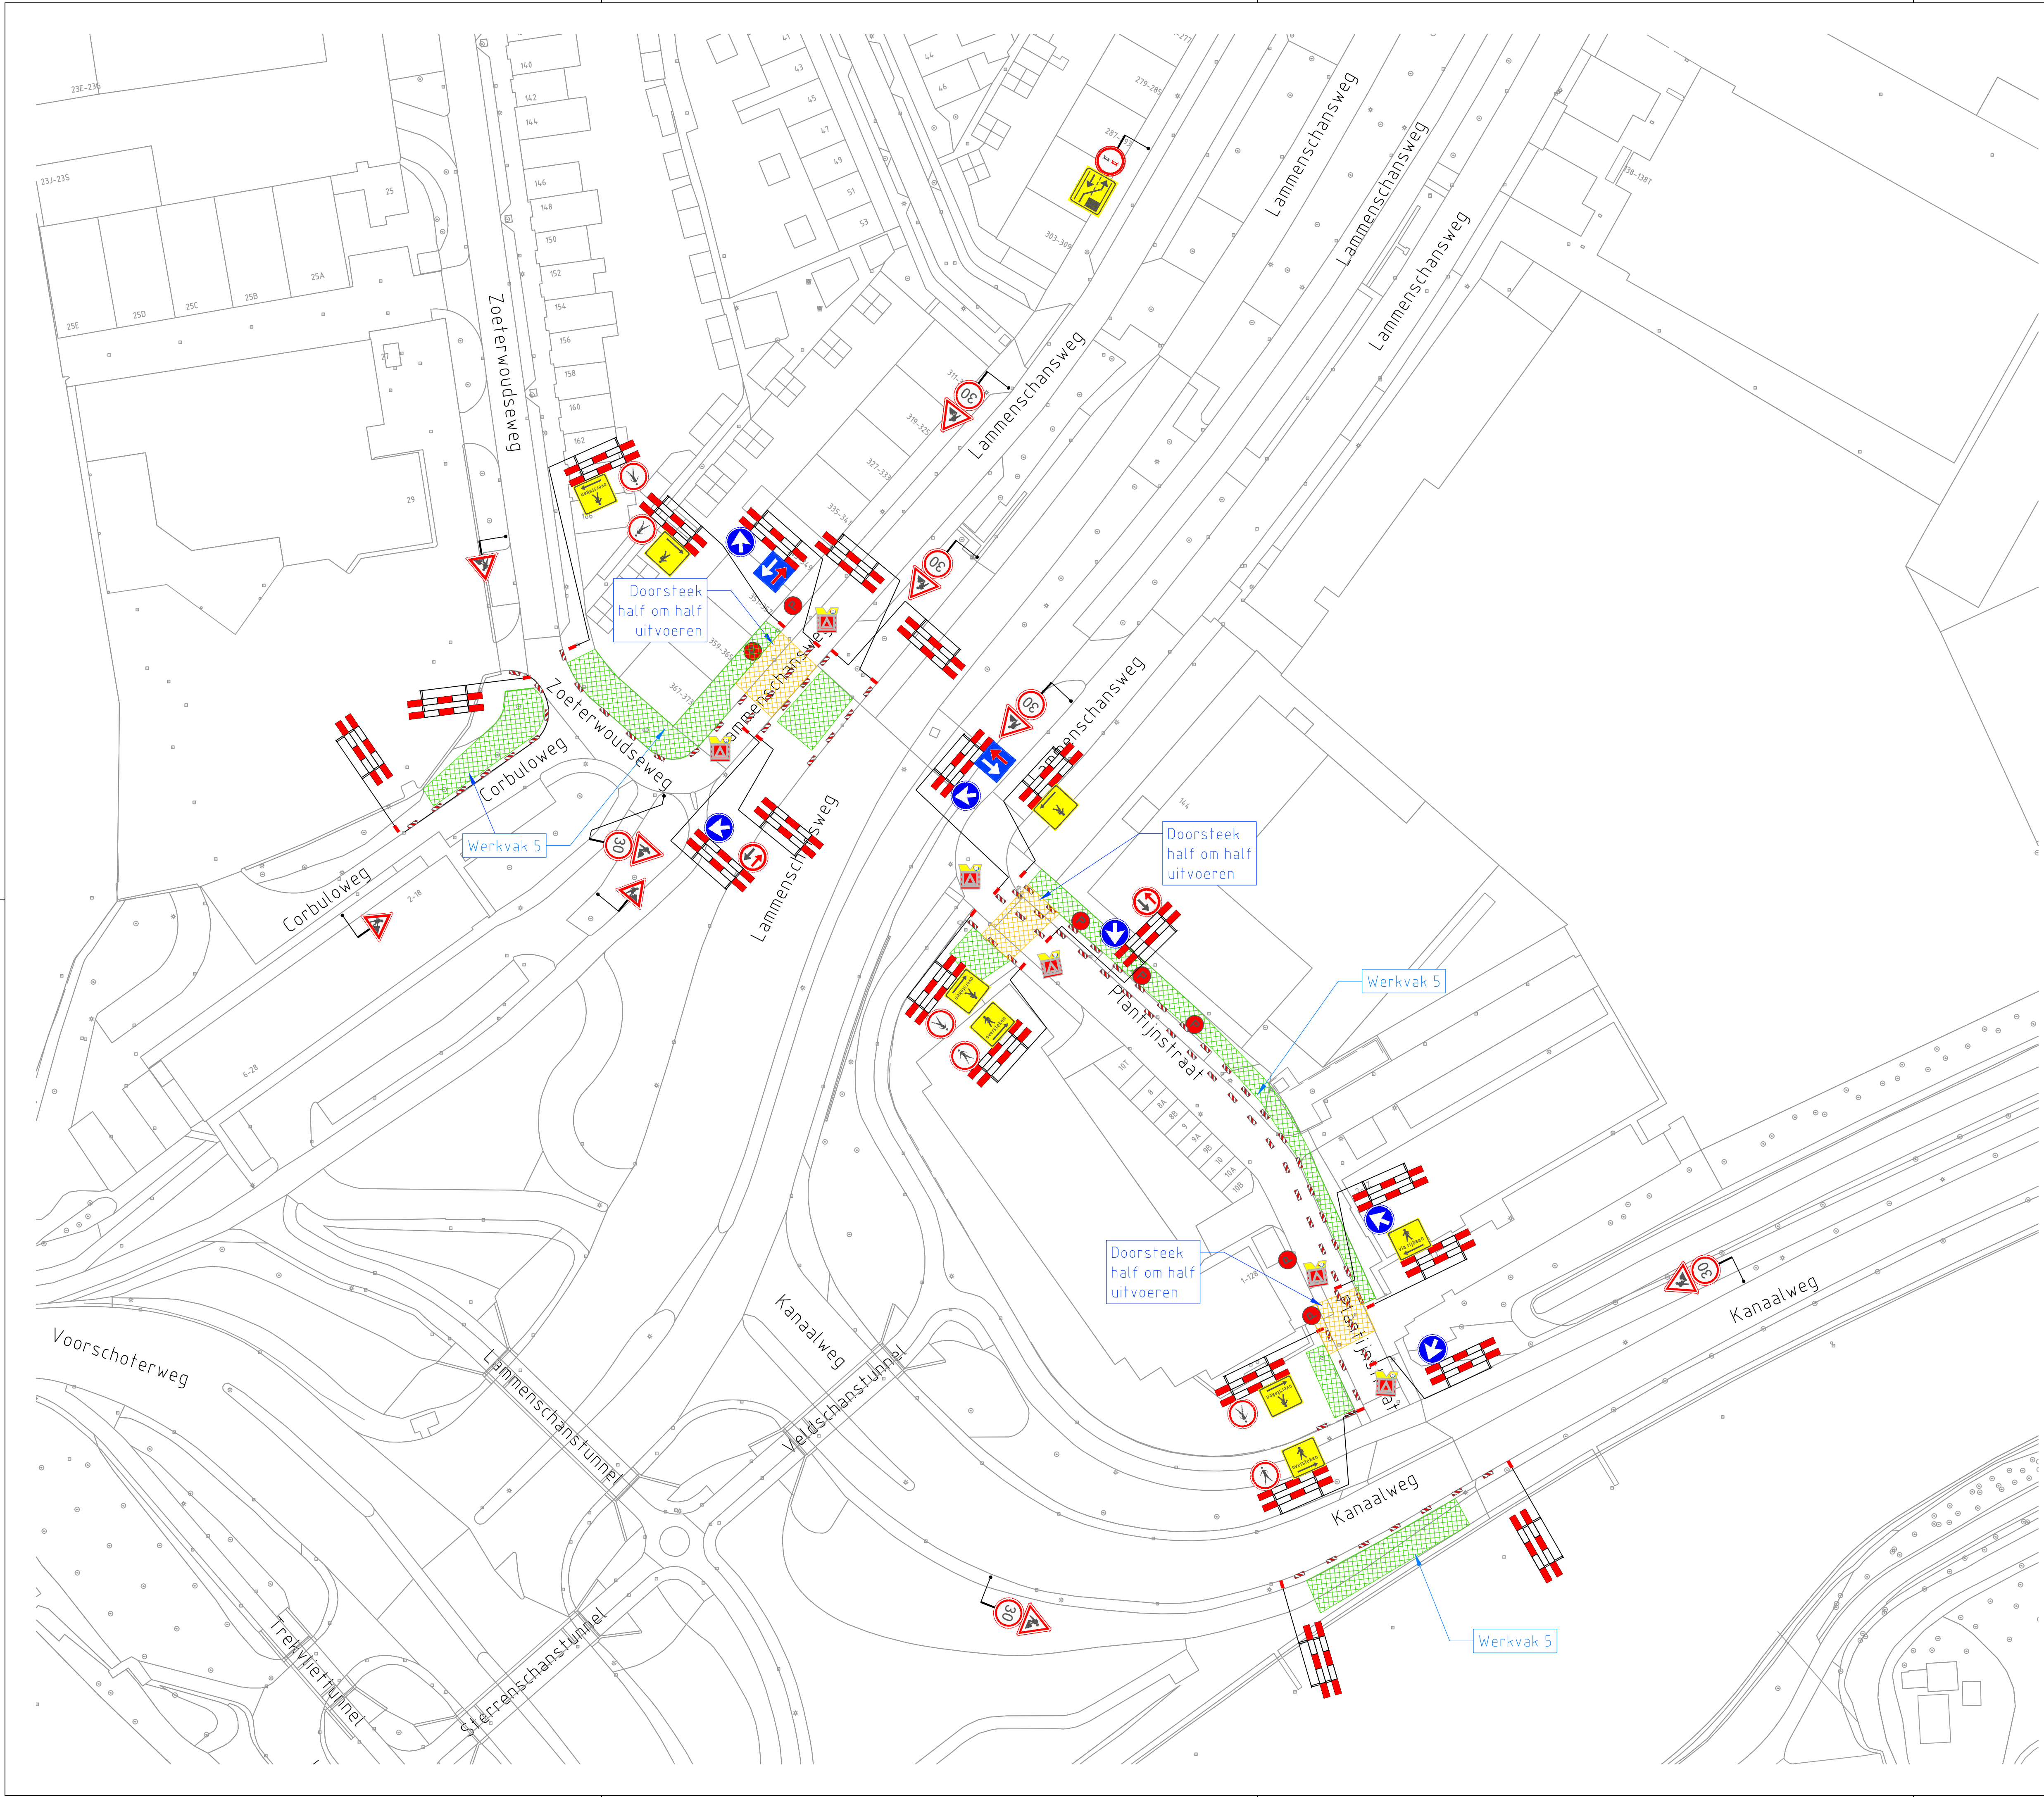

VERKLARING


- Werkvak
- Schrikhek
- Geleidebaken
- Verkeersregelaar
- Parkeerverboden



Behoort bij beschikking van
Burgemeester en Wethouders
van Leiden
BV.Z22/3345068



LOCATIE

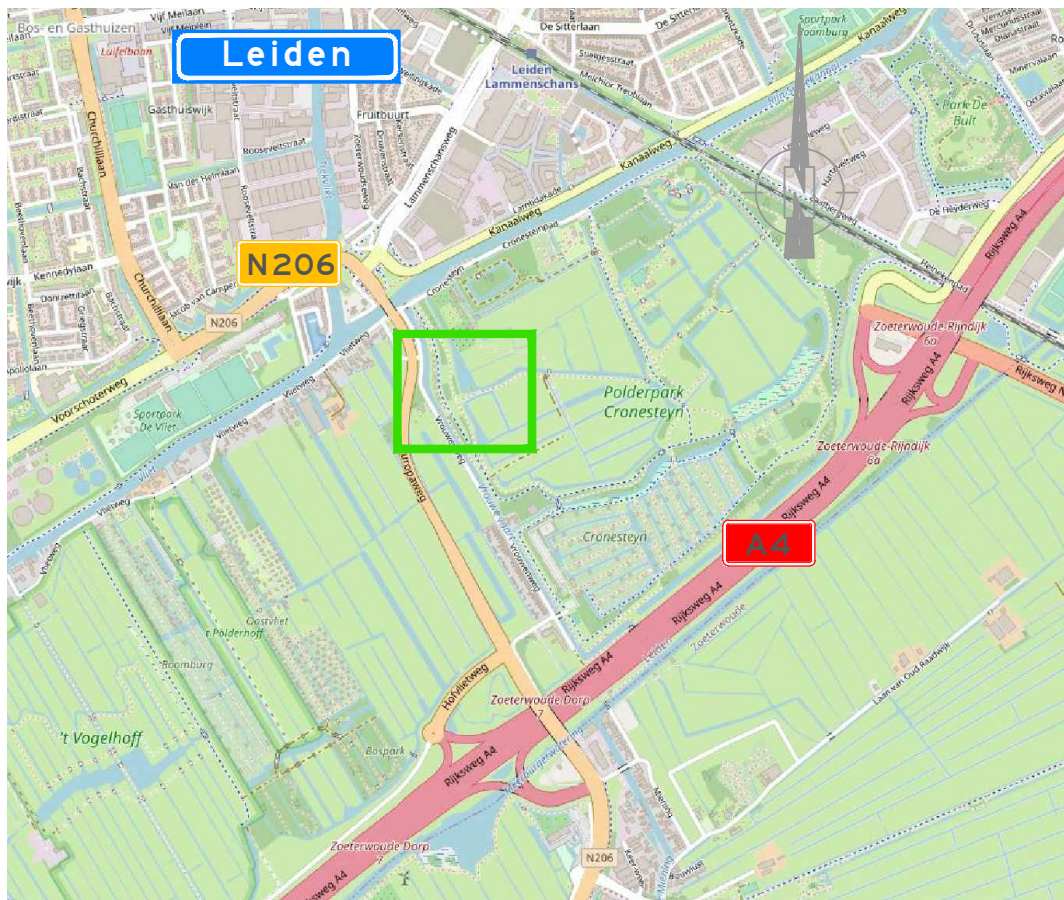

A	16-12-'21	Concept	A. de Leeuw	S Yldirim
Wijziging	Datum	Omschrijving	Tekenaar	Controle

Opdrachtgever:



Gebr. van Egdom & Zn.
Verkeerswerken
Diederik Sonoyweg 7
1509 BR Zaandam
tel: 06-22491636
E-mail : info@HvEverkeer.nl
Website : www.HvEverkeer.nl



Project: Diverse Leiden

Onderdeel: Toepassen tijdelijke
verkeersmaatregelen

Formaat:	Schaal:
A1	n.v.t.

Tekening
nummer: 21.14.188.4-A